תכנית 206-0578971 נספח מצב מאושר 14:39:21 07/01/2020

# תכנית מתאר מקומית מס' 206-0578971

## בריכת חוות השומר 2 ג\23914

## מצב מאושר

**גליון 1 מתוך 1**

| | |
|---|---|
| תחולה | מנחה |
| תיאור | |
| תאריך עריכת הנספח | 07.01.2020 |
| קנ"מ | 1:250 |
| תרשימים נוספים | קנ"מ |
| התכנית על רקע תרשים סביבה | 1 : 50,000 |
| התכנית על רקע תצ"א | 1 : 5,000 |

**שמות וחתימות:**

| | | |
|---|---|---|
| עורך הנספח | שם: נתי לייזרוביץ | חתימה: |
| | תאגיד: תהל מהנדסים יועצים בע"מ | |

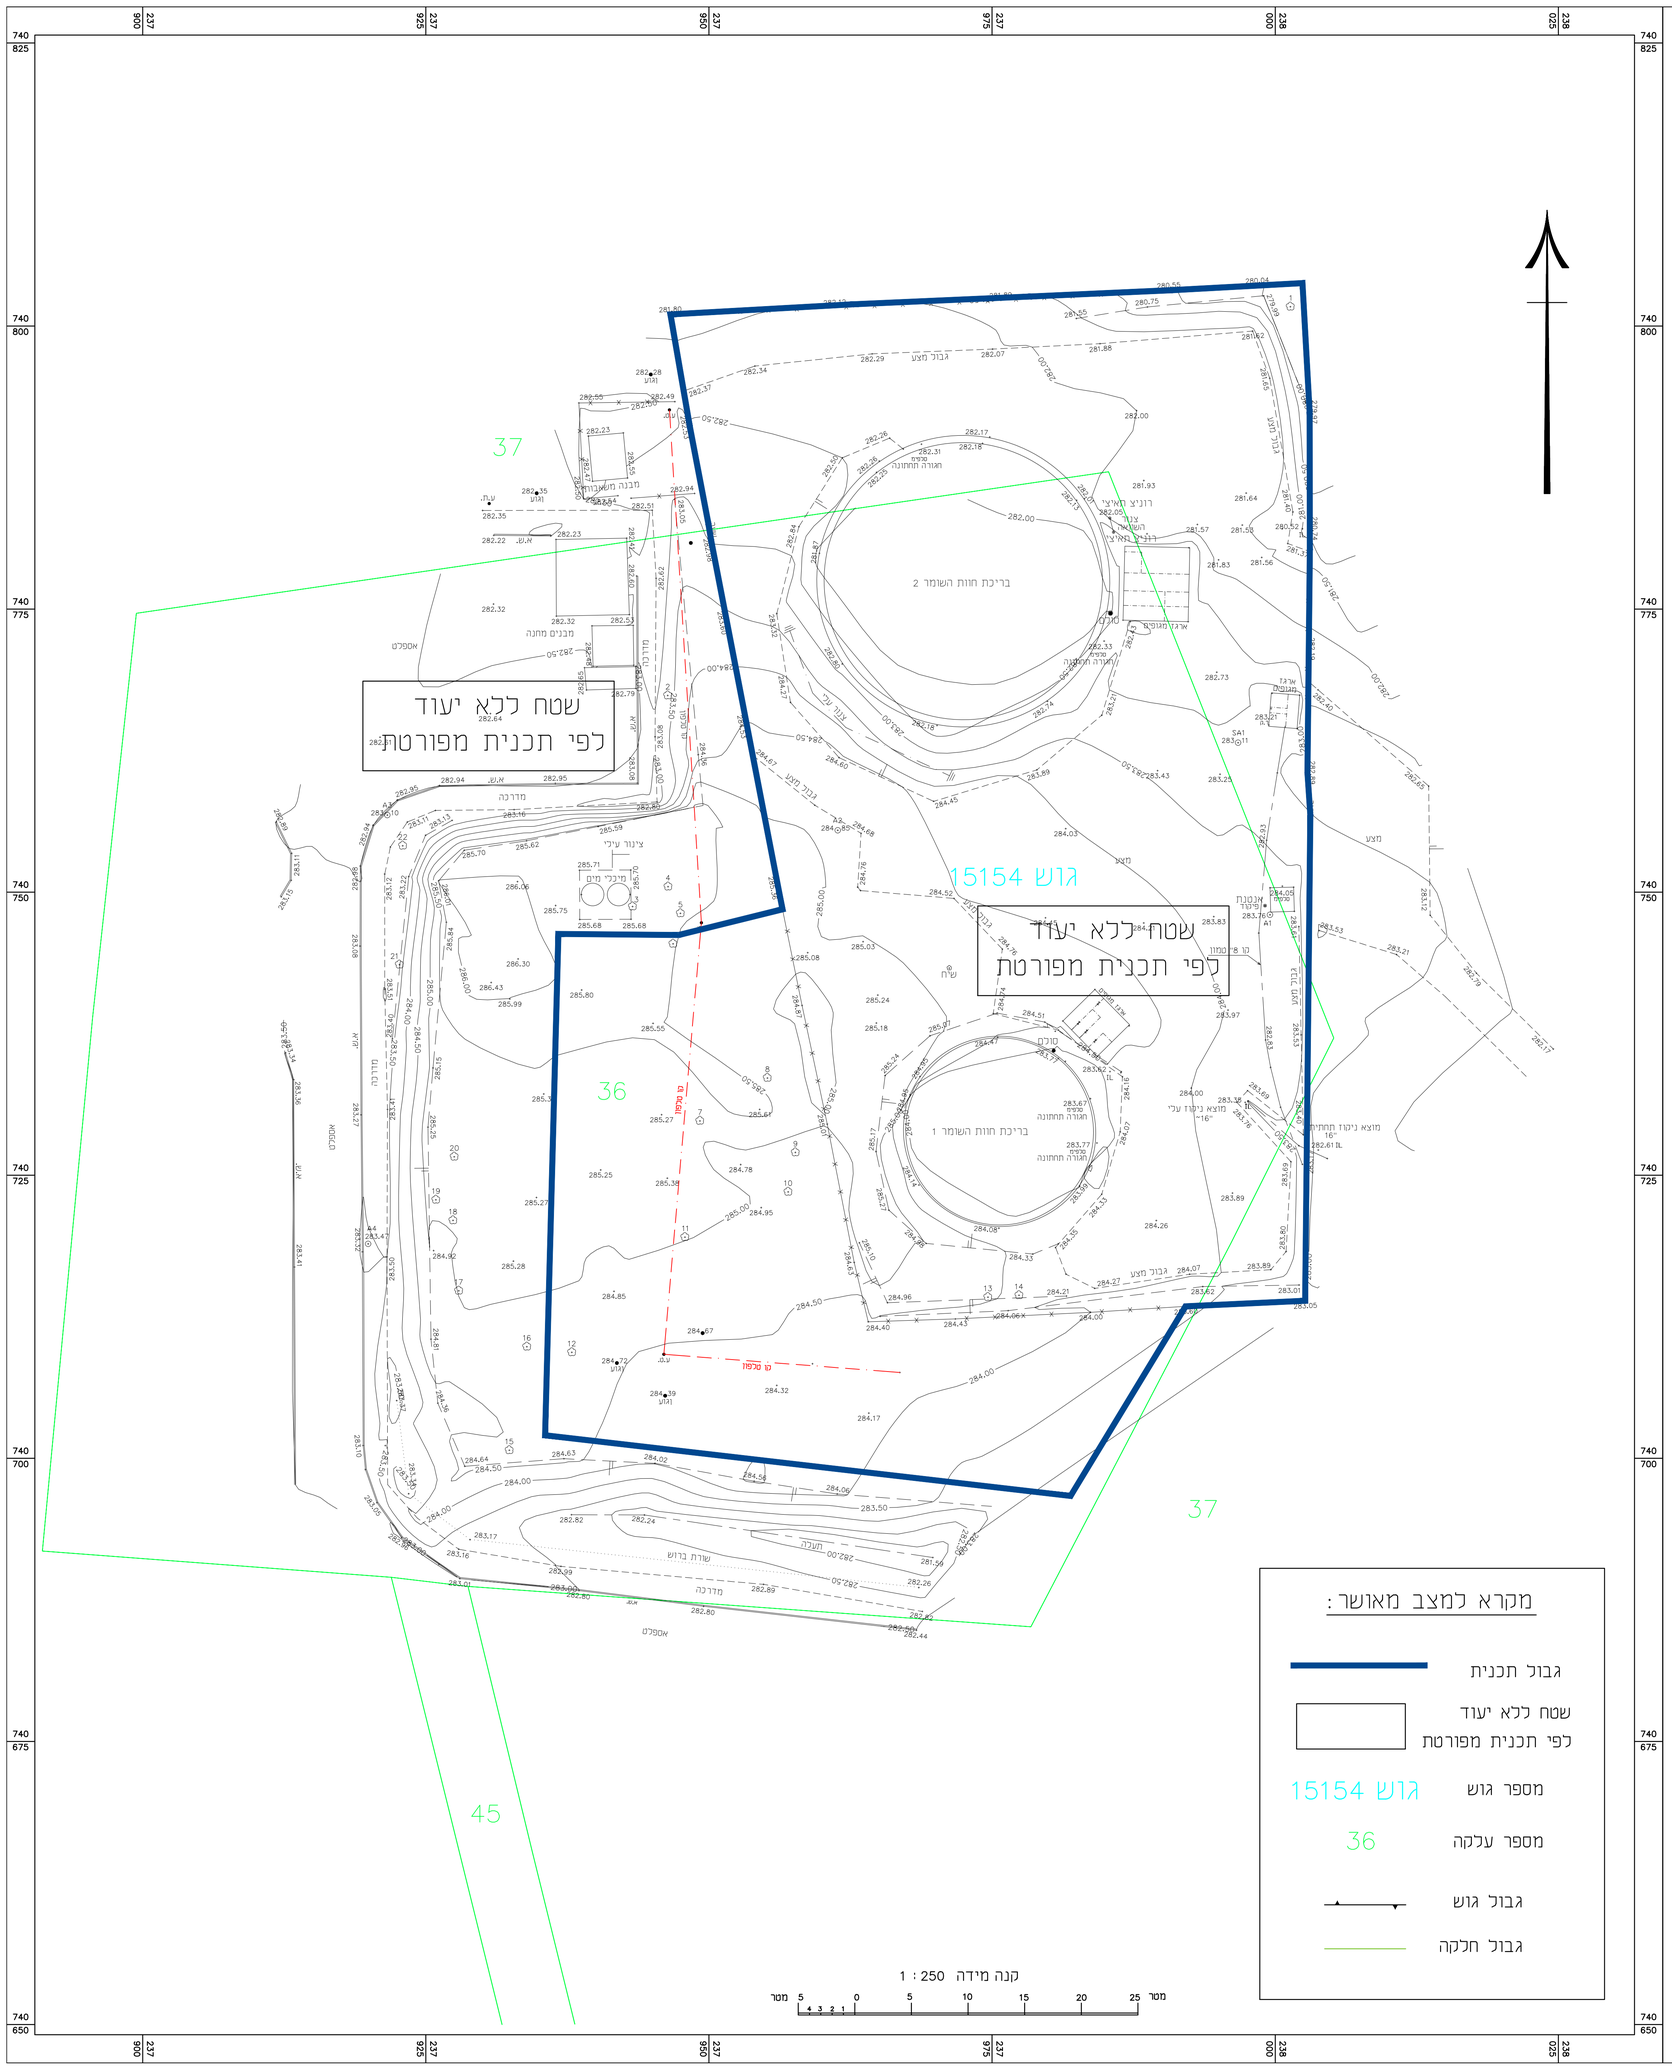


מפת גושים וחלקות - קנ"מ 1 :5,000

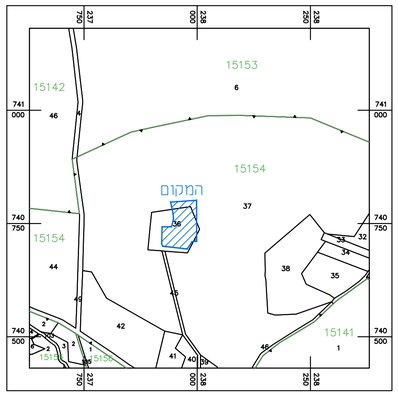

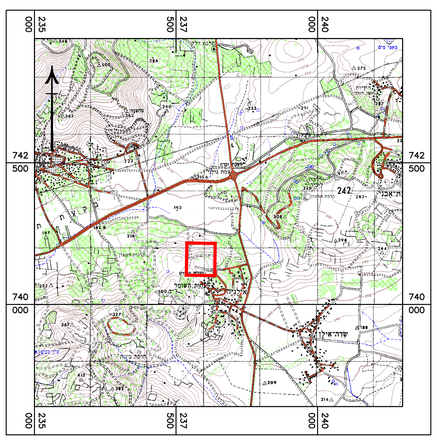
תרשים סביבה - קנ"מ - 1 : 50,000