




תוכנית מס' : 205-0687582
מצב מאושר קנ"מ 1:250

מקרא
 מצב מאושר

	גבול התכנית
	אזור מגורים א'
	דרך מאושרת
	ש.צ.פ.
10	מס' חלקה
21106	מס' גוש
	גבול מגרש
	מס' מגרש
	מספר הדרך קו בניין רוחב הדרך

מקום : מורשת
 מפה מצבית טופוגרפית
 הוכן עבור : חנה שטיין
 קנ"מ 1:250

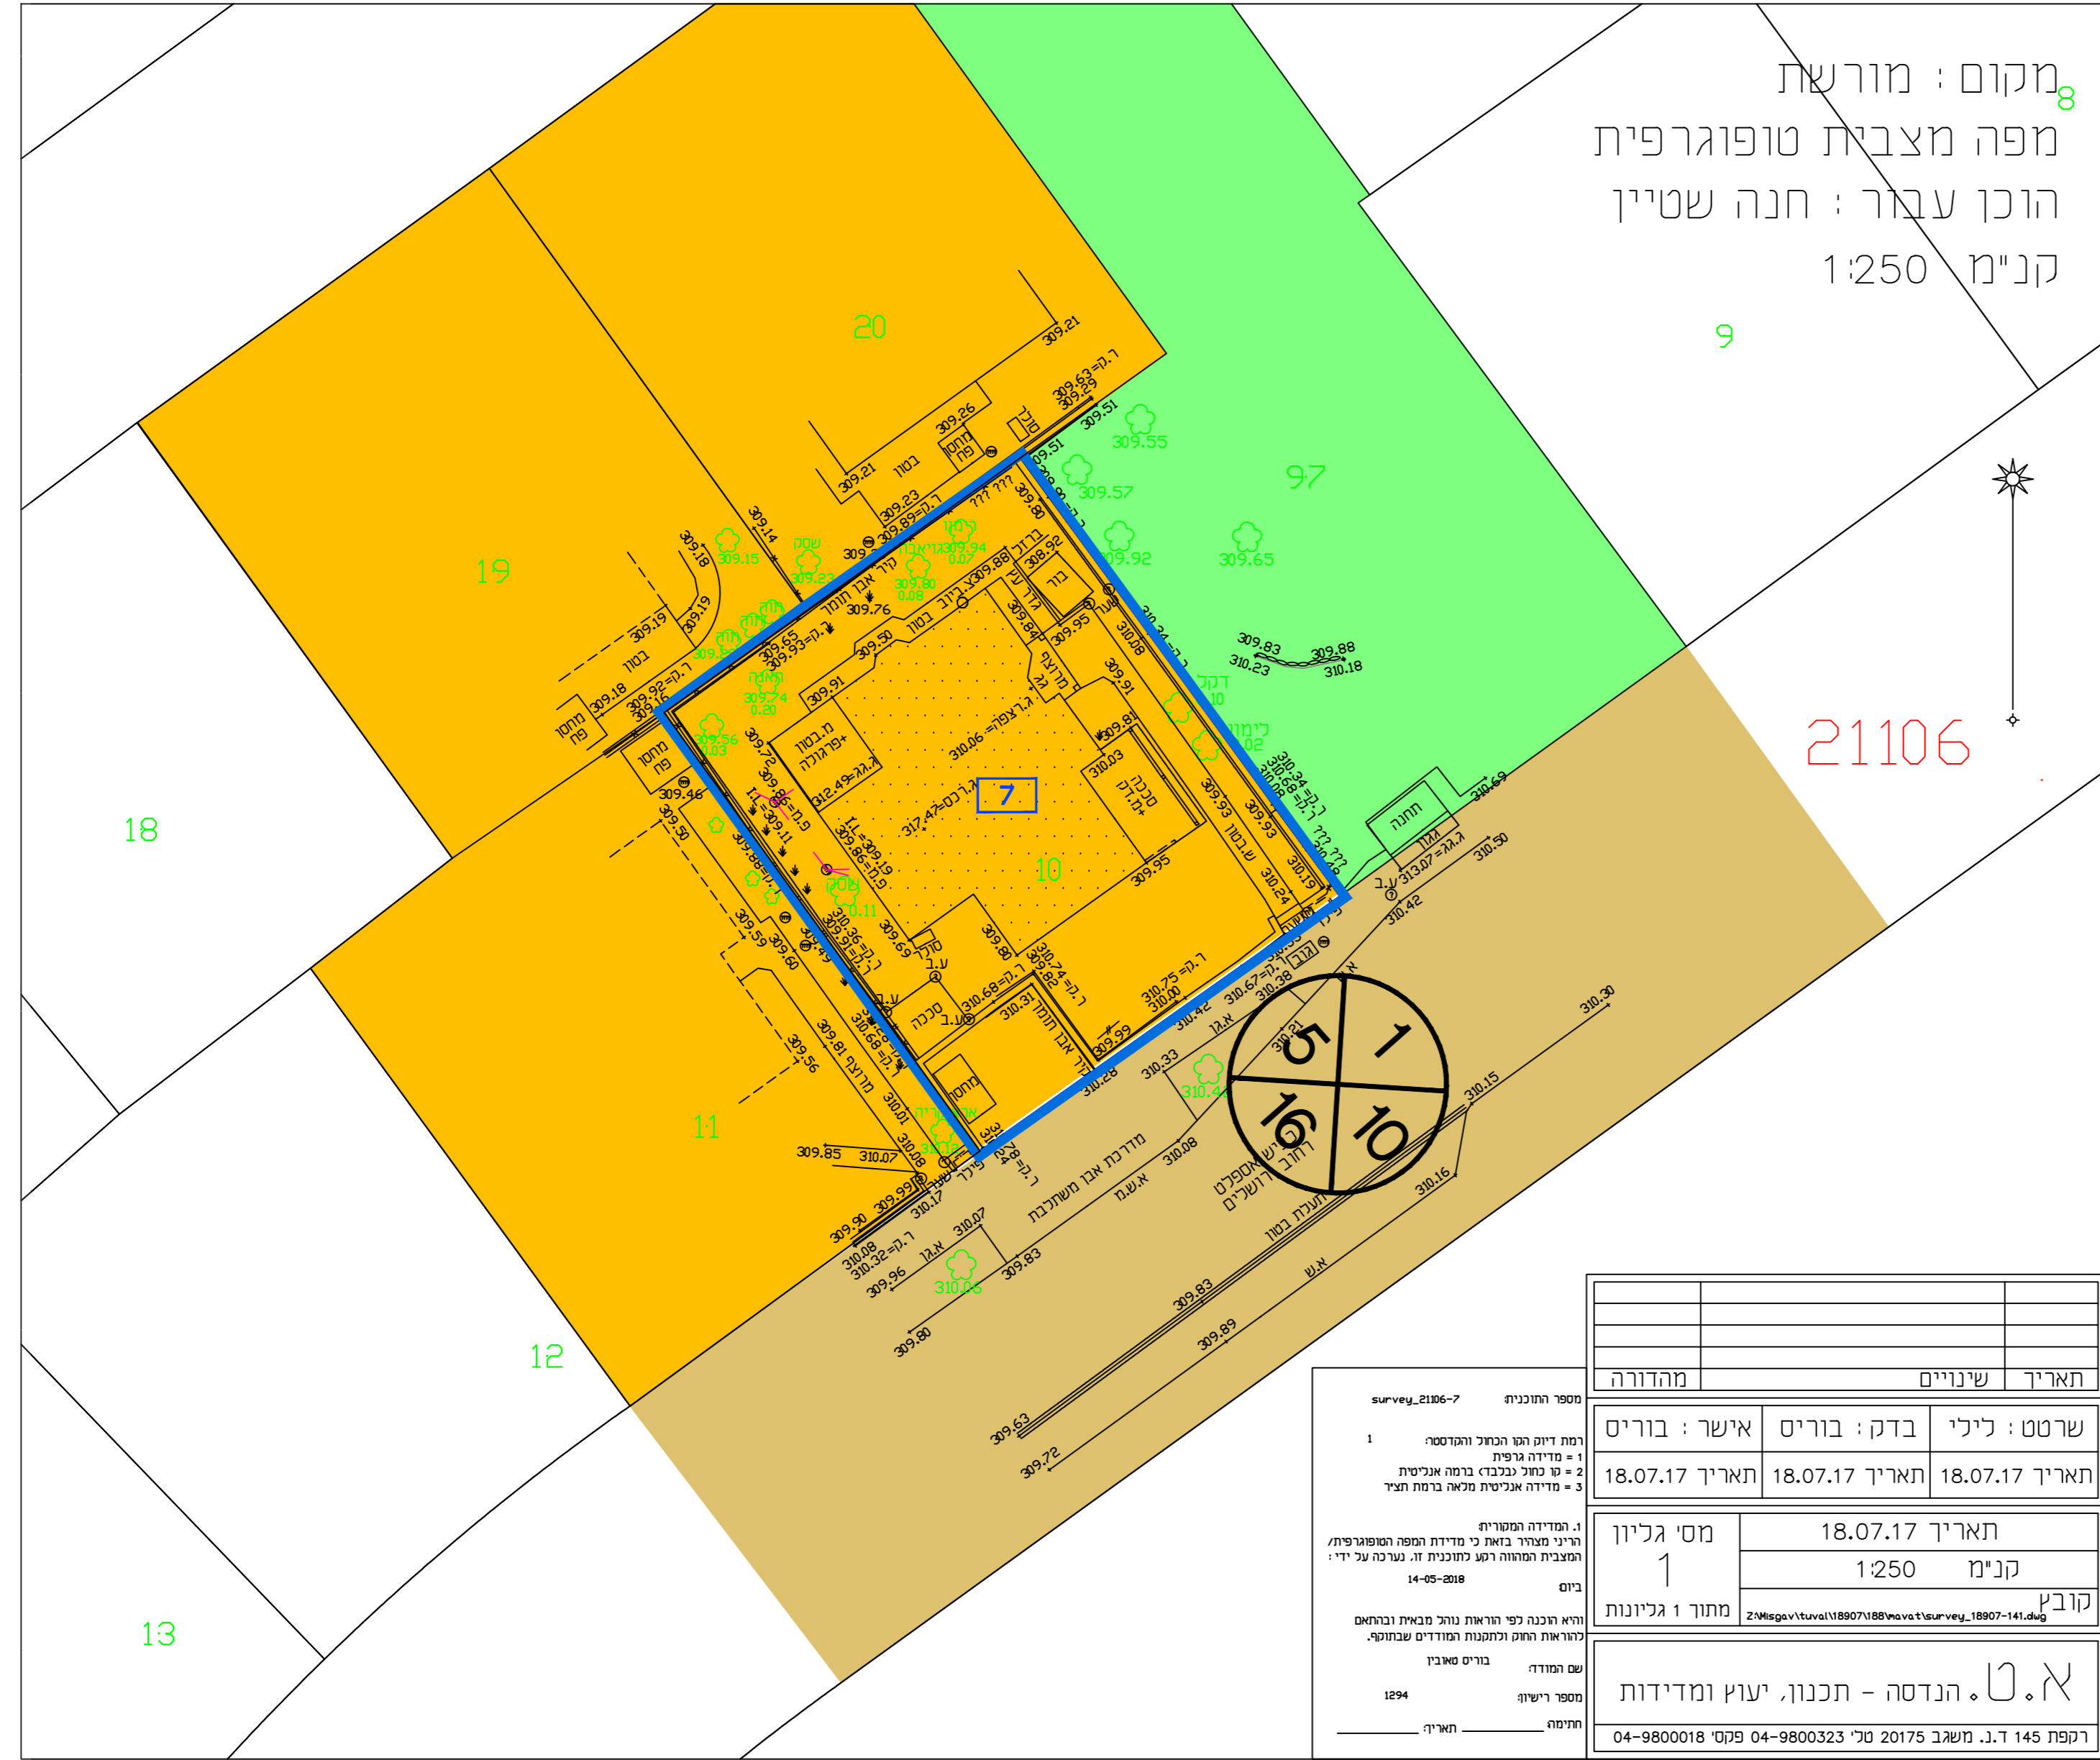

מספר התוכנית	18.07.17	18.07.17	18.07.17
שרטט : יליכי	בדק : בוריס	אישר : בוריס	תאריך : 18.07.17
1	1	1	1
מס' גליון	תאריך	קובץ	מס' גליונות
1	18.07.17	Z:\Migav\Tuvai\18907\188\mava\survey_18907-141.dwg	מתור 1 גליונות
א.ט. הנדסה - תכנון, יעוץ ומדידות			
רקפת 145 ד.נ. משגב 20175 טכ' 04-9800323 פקס' 04-9800018			

מספר התוכנית: survey_21106-7
 1 - רמת דיוק הגו הכחול והמדטסה
 1 = מדידה גרפית
 2 = סו כחול (כבוד) ברמה אנכית
 3 = מדידה אנכית מלאה ברמת חצר
 1. המדידה המסורתית
 הריני מצורף בזאת כי מדידת המפה הטופוגרפית/
 המצבית המרווה דקע לתוכנית זו. נערכה על ידי:
 14-05-2018
 ביום
 והיא הוכנה כפי הראות נורל מבאית וברחאם
 כהוראת החוק ולתקנת המודדים שבתוקף.
 שם המודד: בוריס סאבין
 מספר רישוי: 1294
 תחילה: תאריך: