

# מצב מאושר

251-0488148

הסדרת בנייה קיימת של מבנה בזק  
כפר תבור

נספח לתכנית גליון 1 מתוך 1


תחולה	מנחה
תיאור	
תאריך עריכת הנספח	25/03/2019
רשימת התרשימים	קנ"מ
מצב מאושר	1250
שם תרשים	-
שם תרשים	-
שם תרשים	-

## שמות וחתימות:

שם:	שם:	עורך הנספח
רן ארד	חתימה:	
תאריך:		

## מקרא מצב מאושר

- גבול התכנית
- מגורים א'
- שצ"פ
- דרך מאושרת
- בניין קיים
- 17037 מספר גוש
- 140,141 מספר חלקה
- גבול מגרש
- קו בנין מתכנית קודמת
- מס' הדרך
- קו בניין
- רוחב הדרך

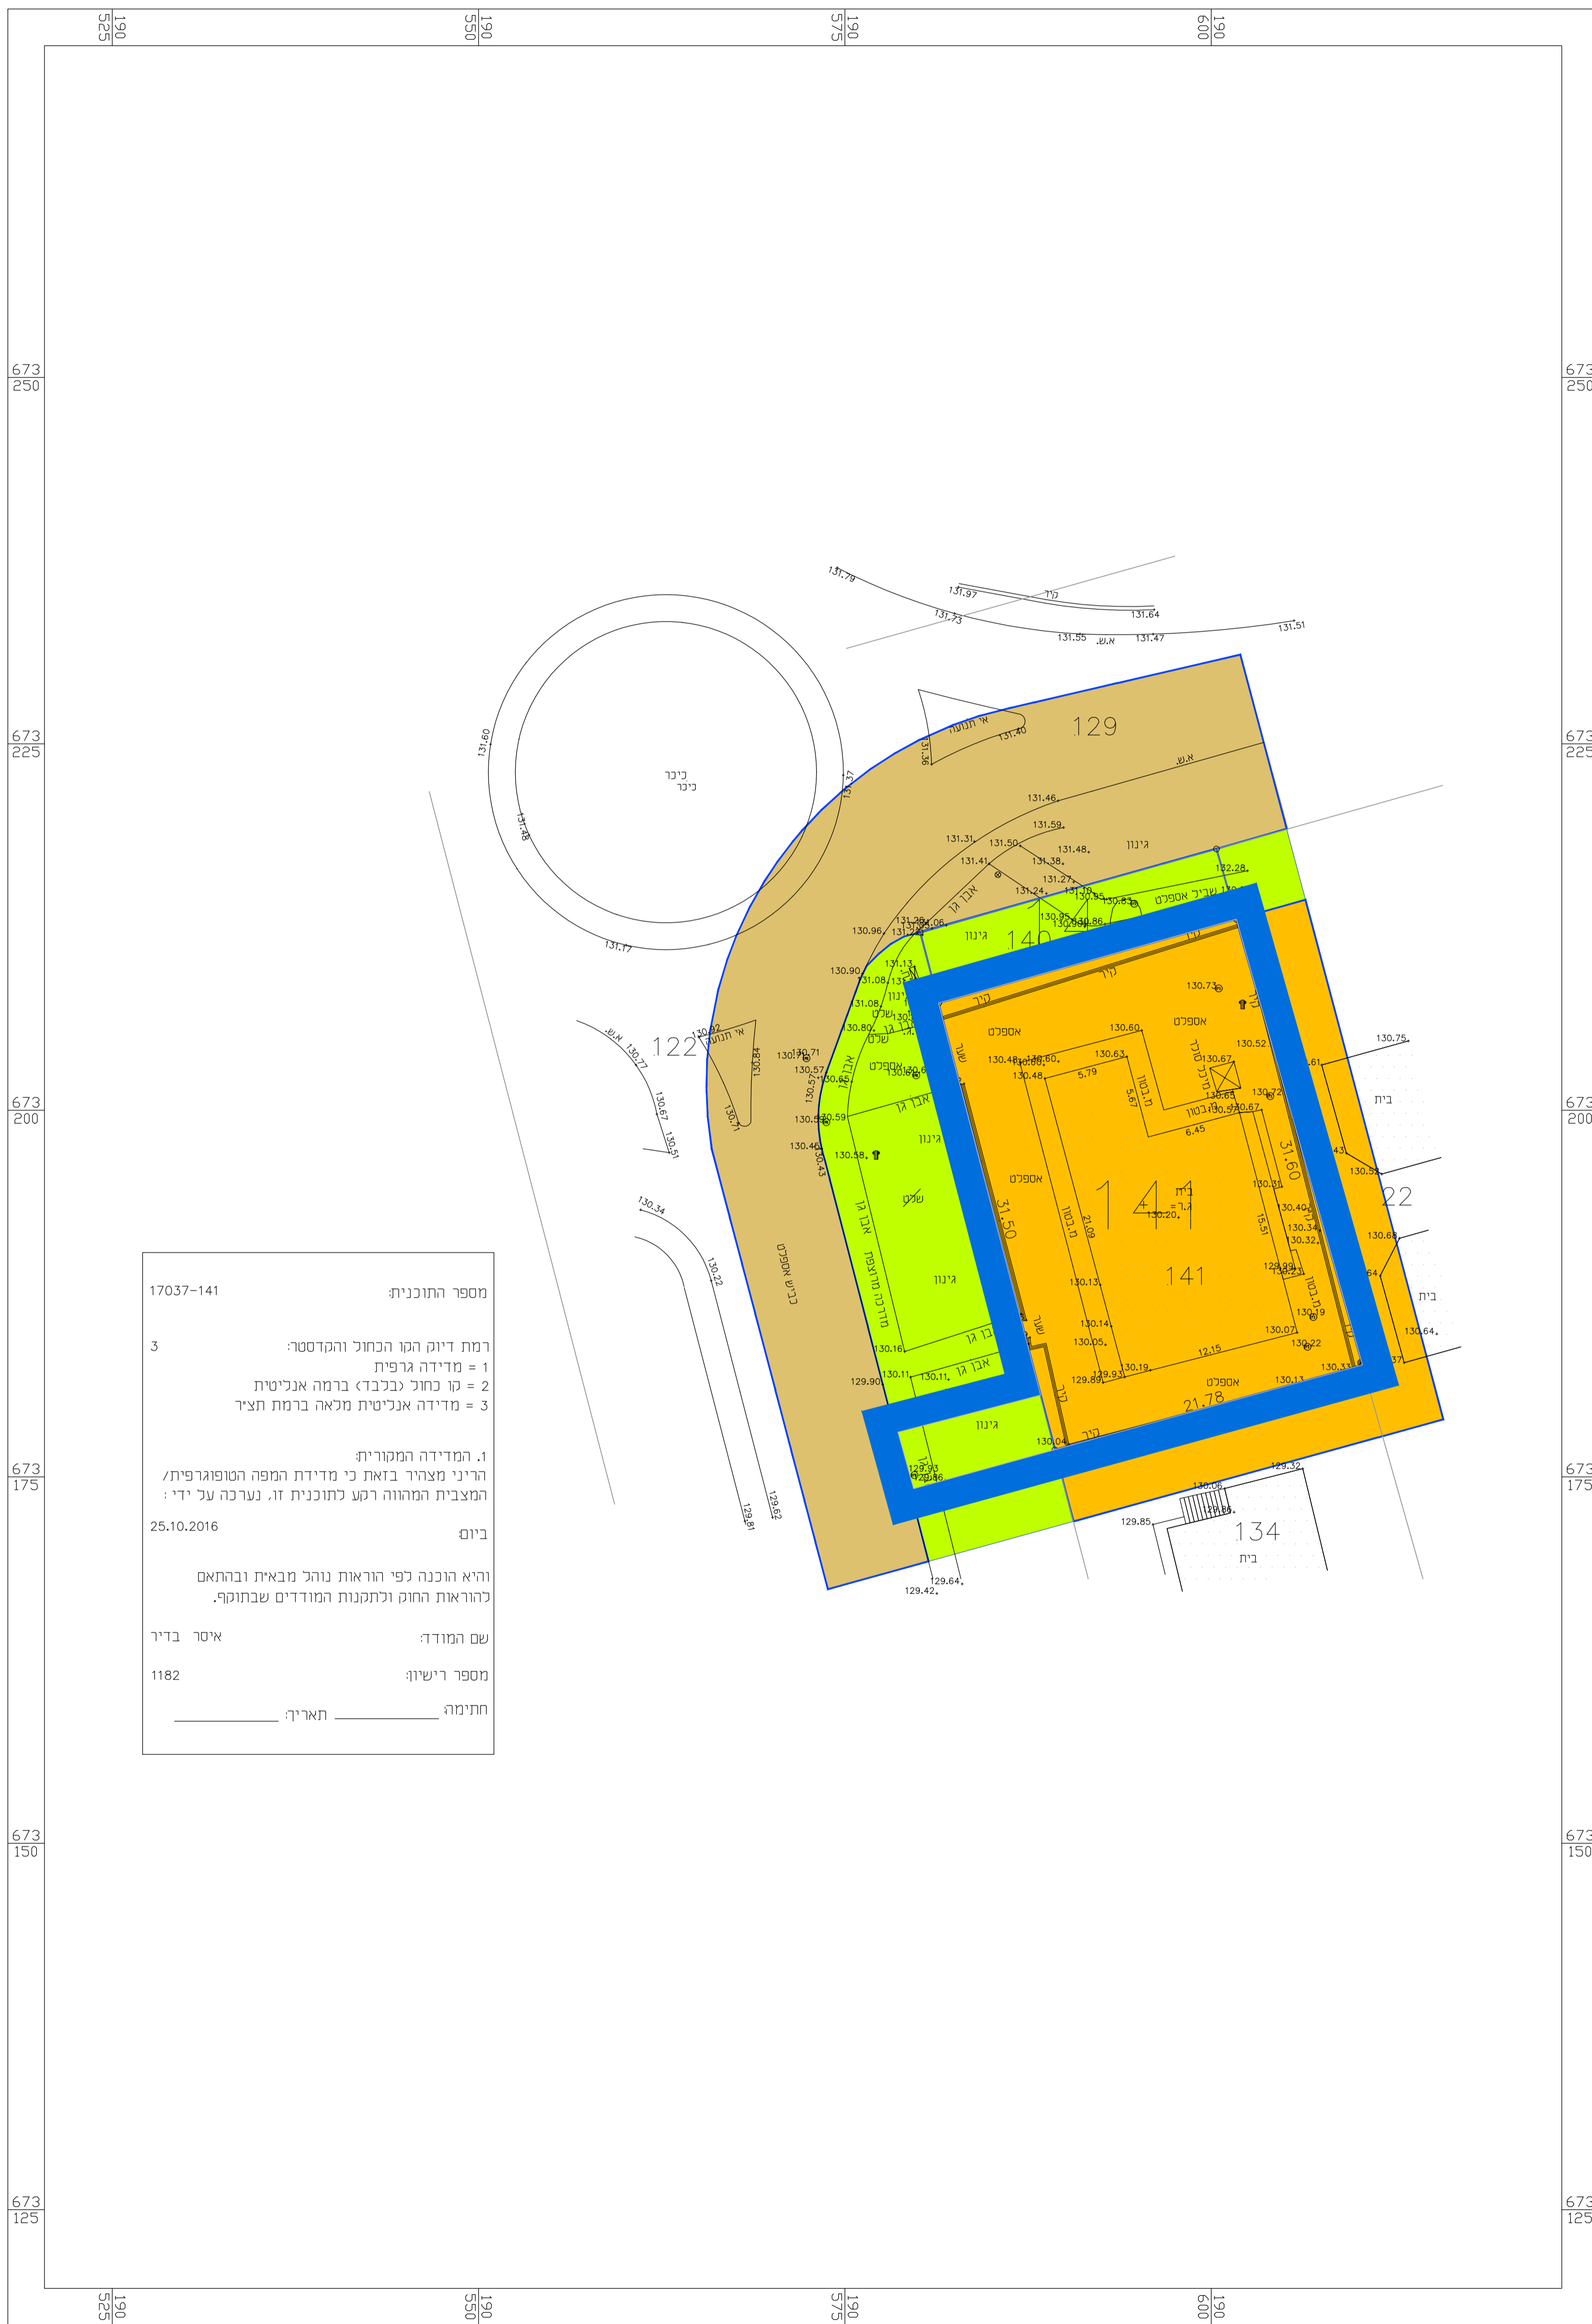

מספר התוכנית: 17037-141

רמת דיוק המו הכחול והקדסטרי:  
1 = מדידה גרפית  
2 = קו כחול (כבד) ברמה אנליטית  
3 = מדידה אנליטית מלאה ברמת תציר

1. המדידה המקורית:  
הריני מצהיר בזאת כי מדידת המפה הטופוגרפית/  
המצבית המהווה רקע לתוכנית זו, נערכה על ידי:  
ביום 25.10.2016

והיא הוכנה לפי הוראות נוהל מבאית ובהתאם  
להוראות החוק ולתקנות המודדים שבתוקף.

שם המודד: איסר בדר  
מספר רישיון: 1182  
חתימה: \_\_\_\_\_ תאריך: \_\_\_\_\_