
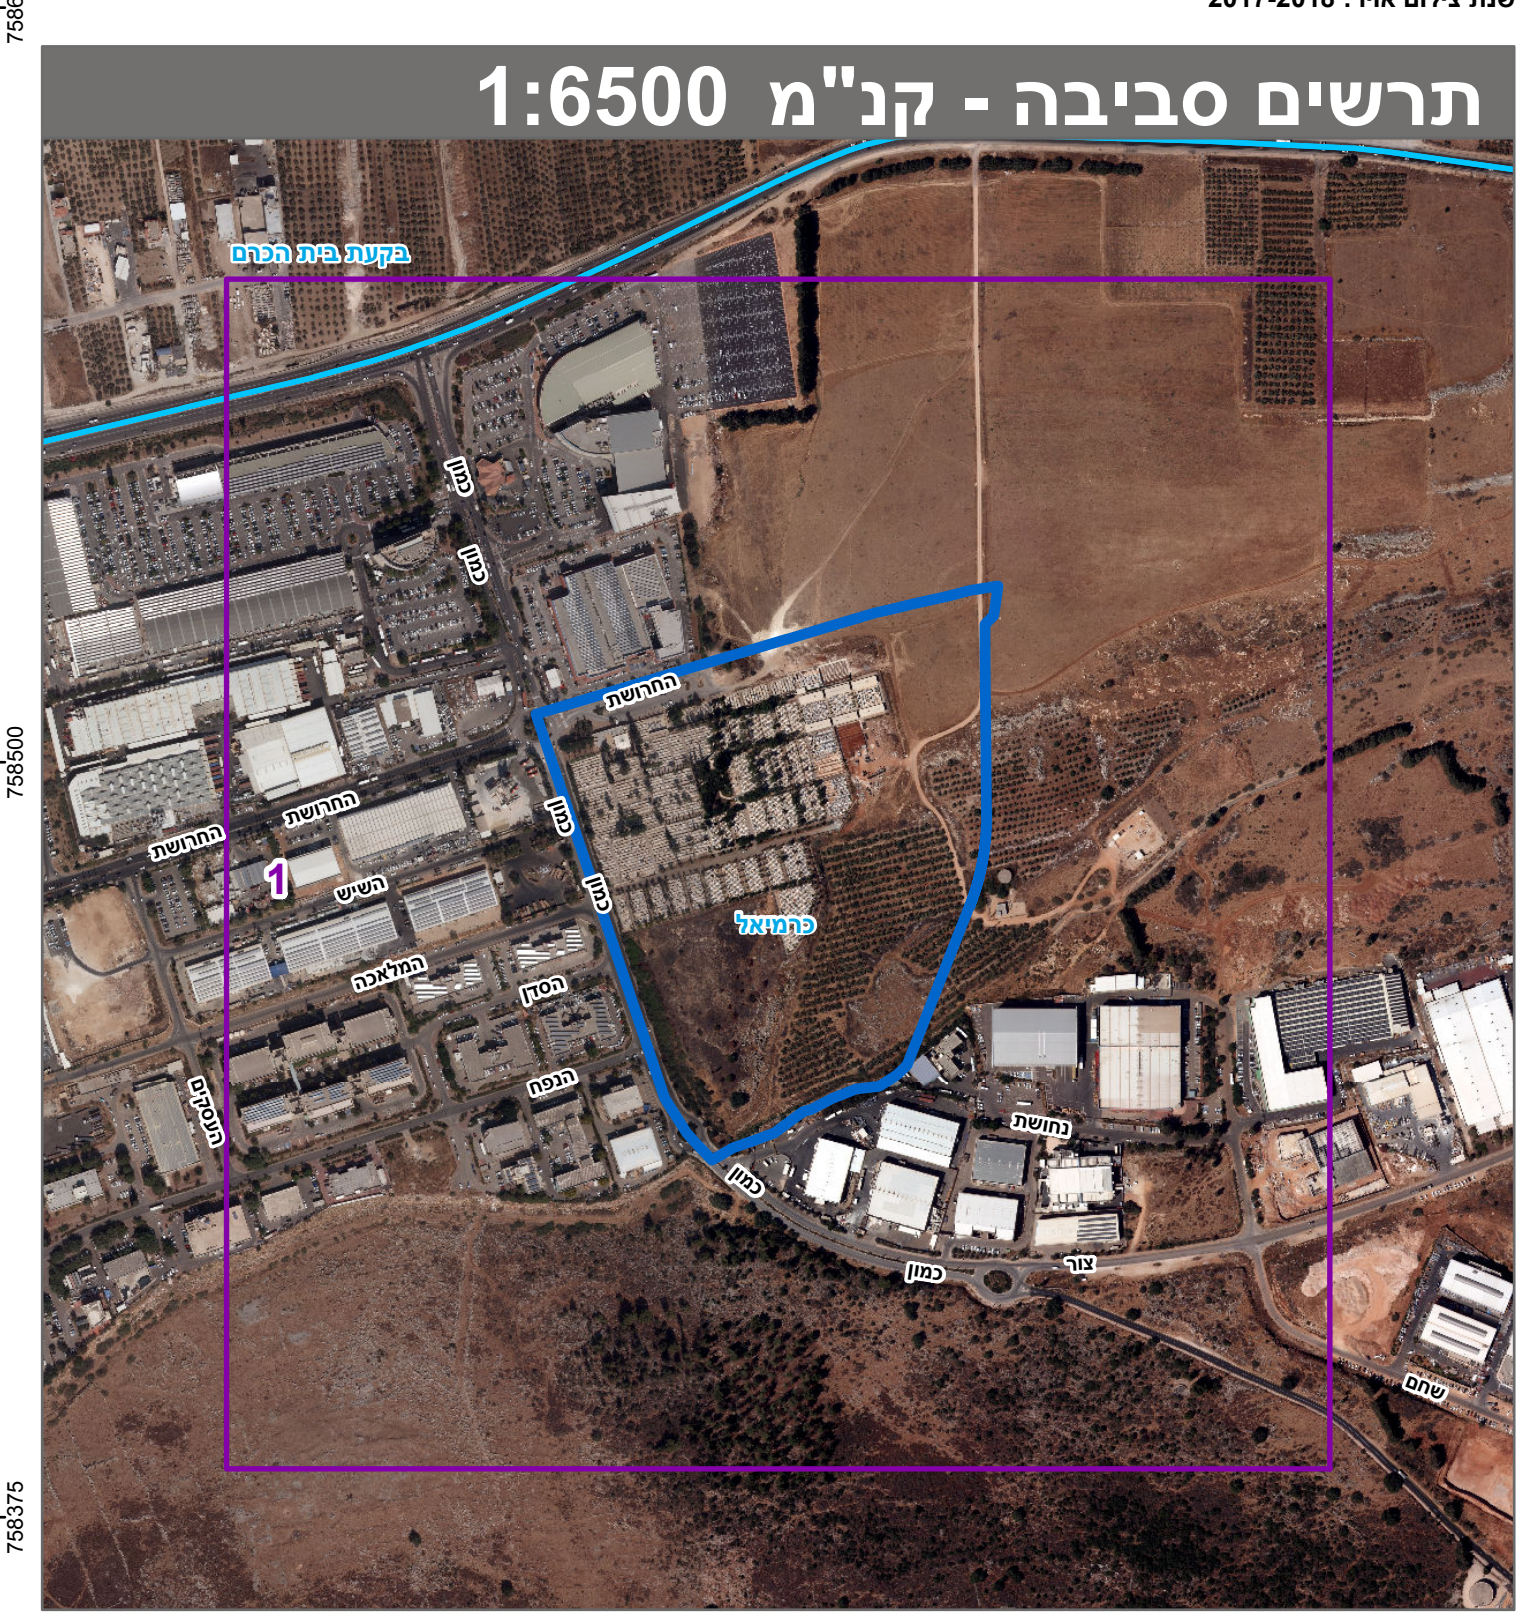
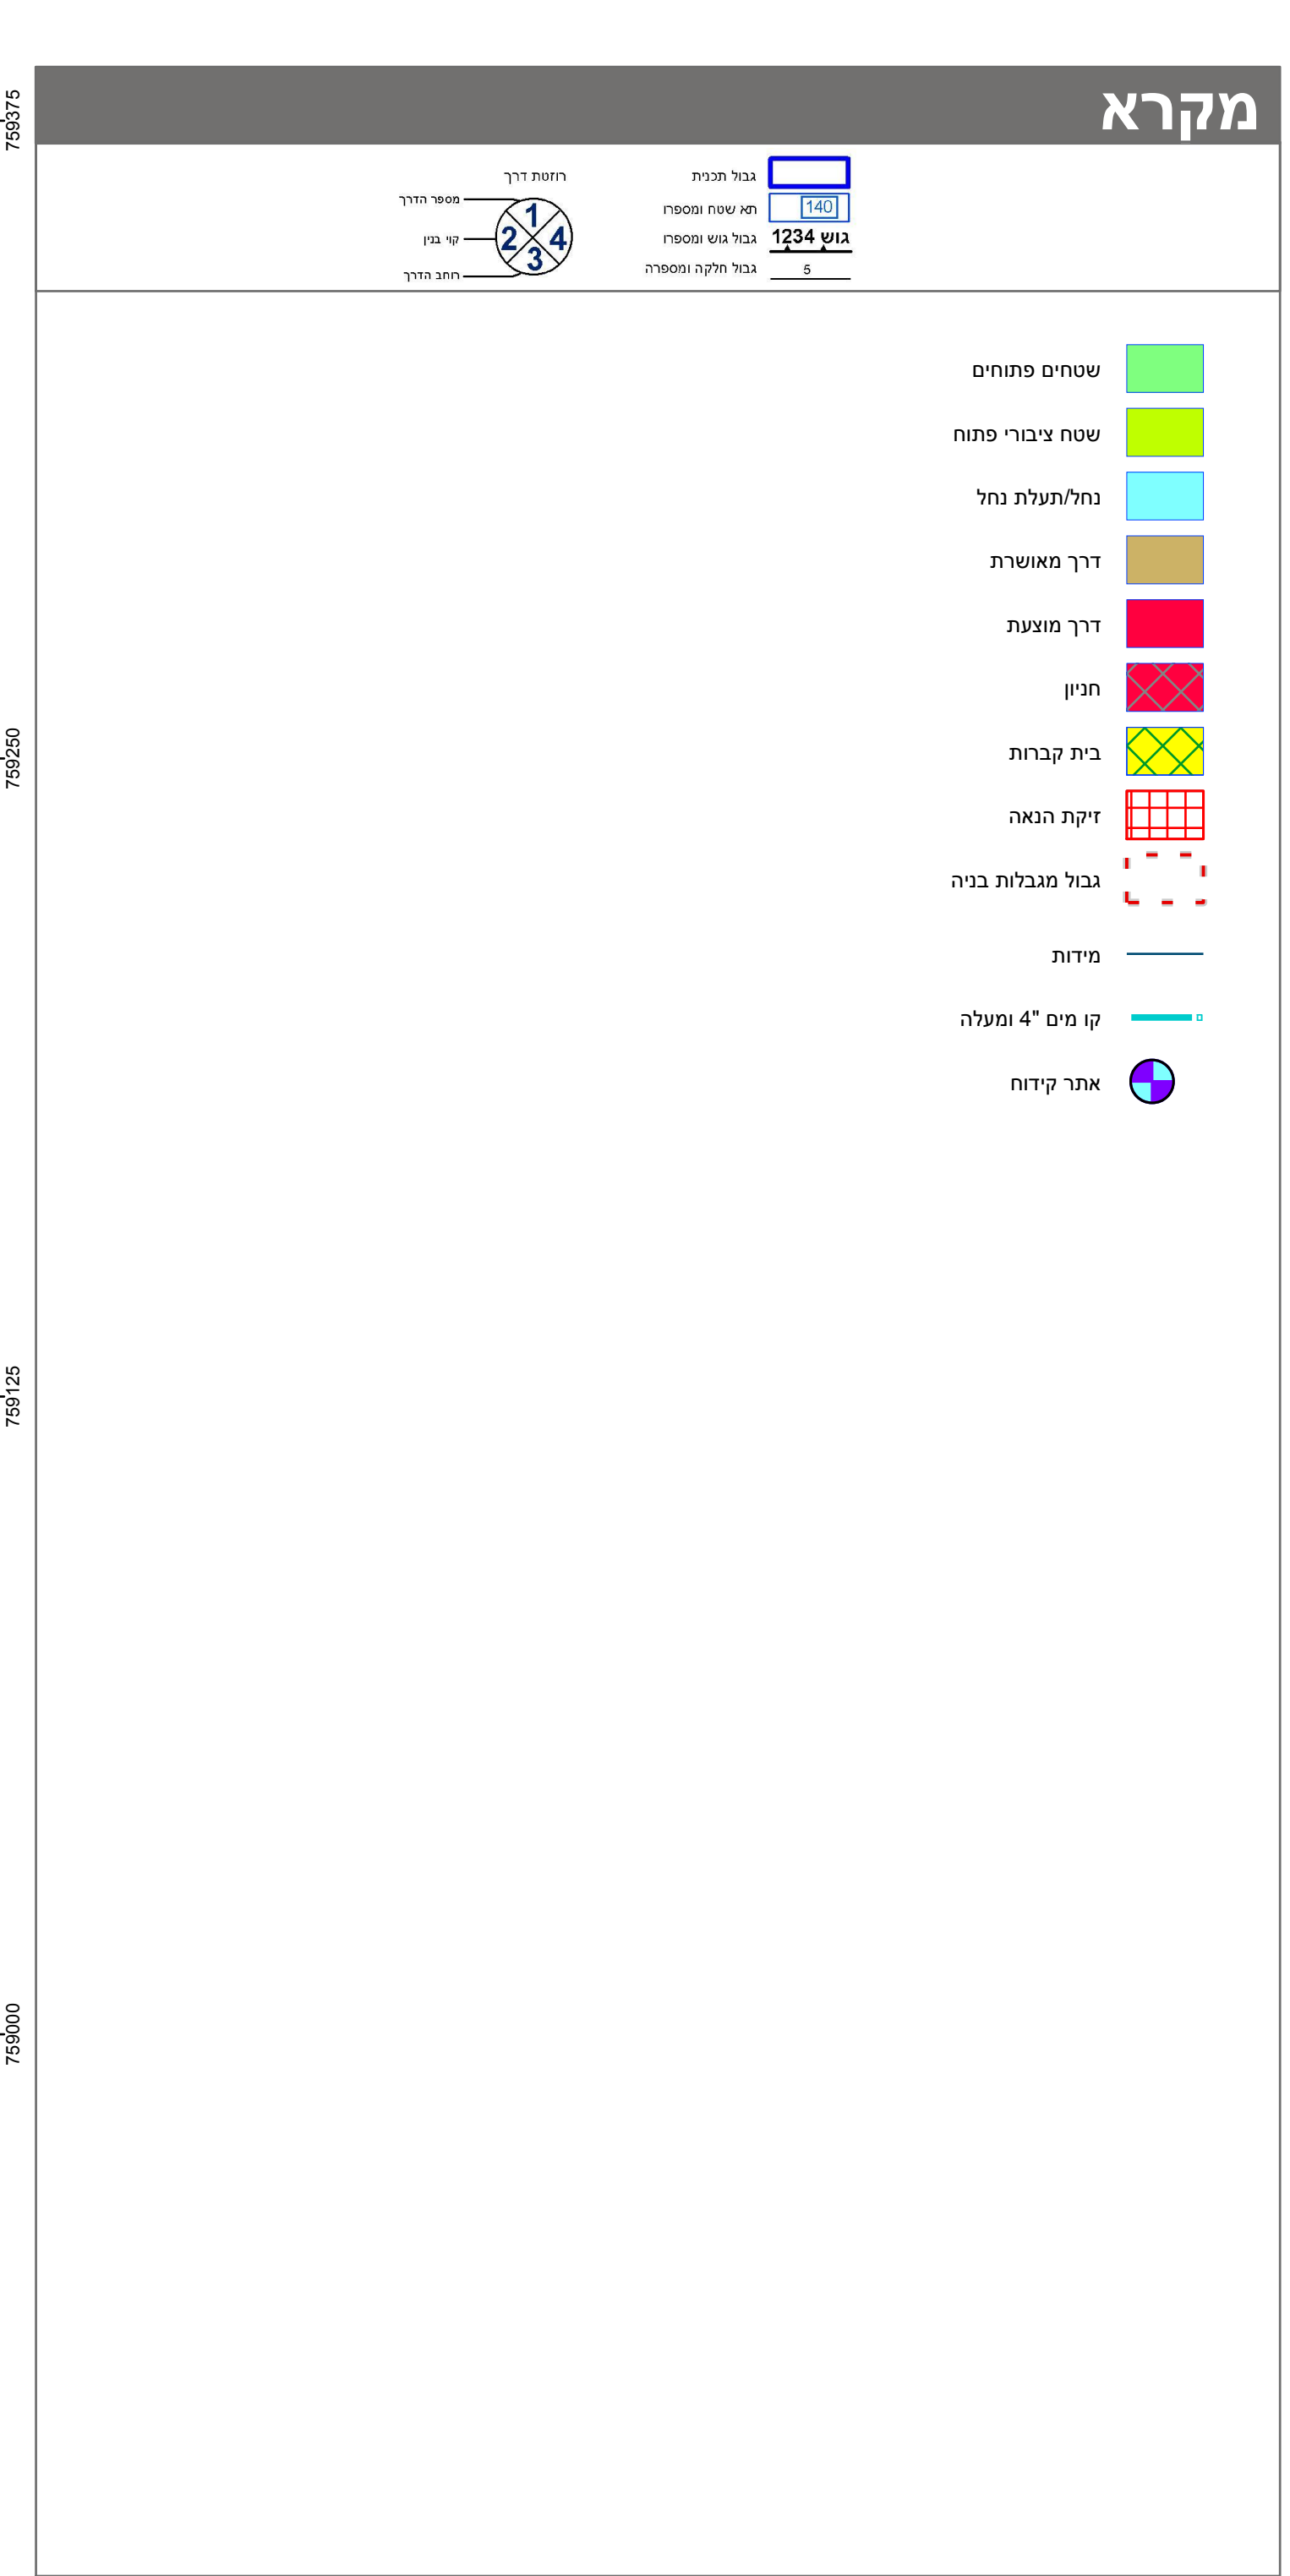


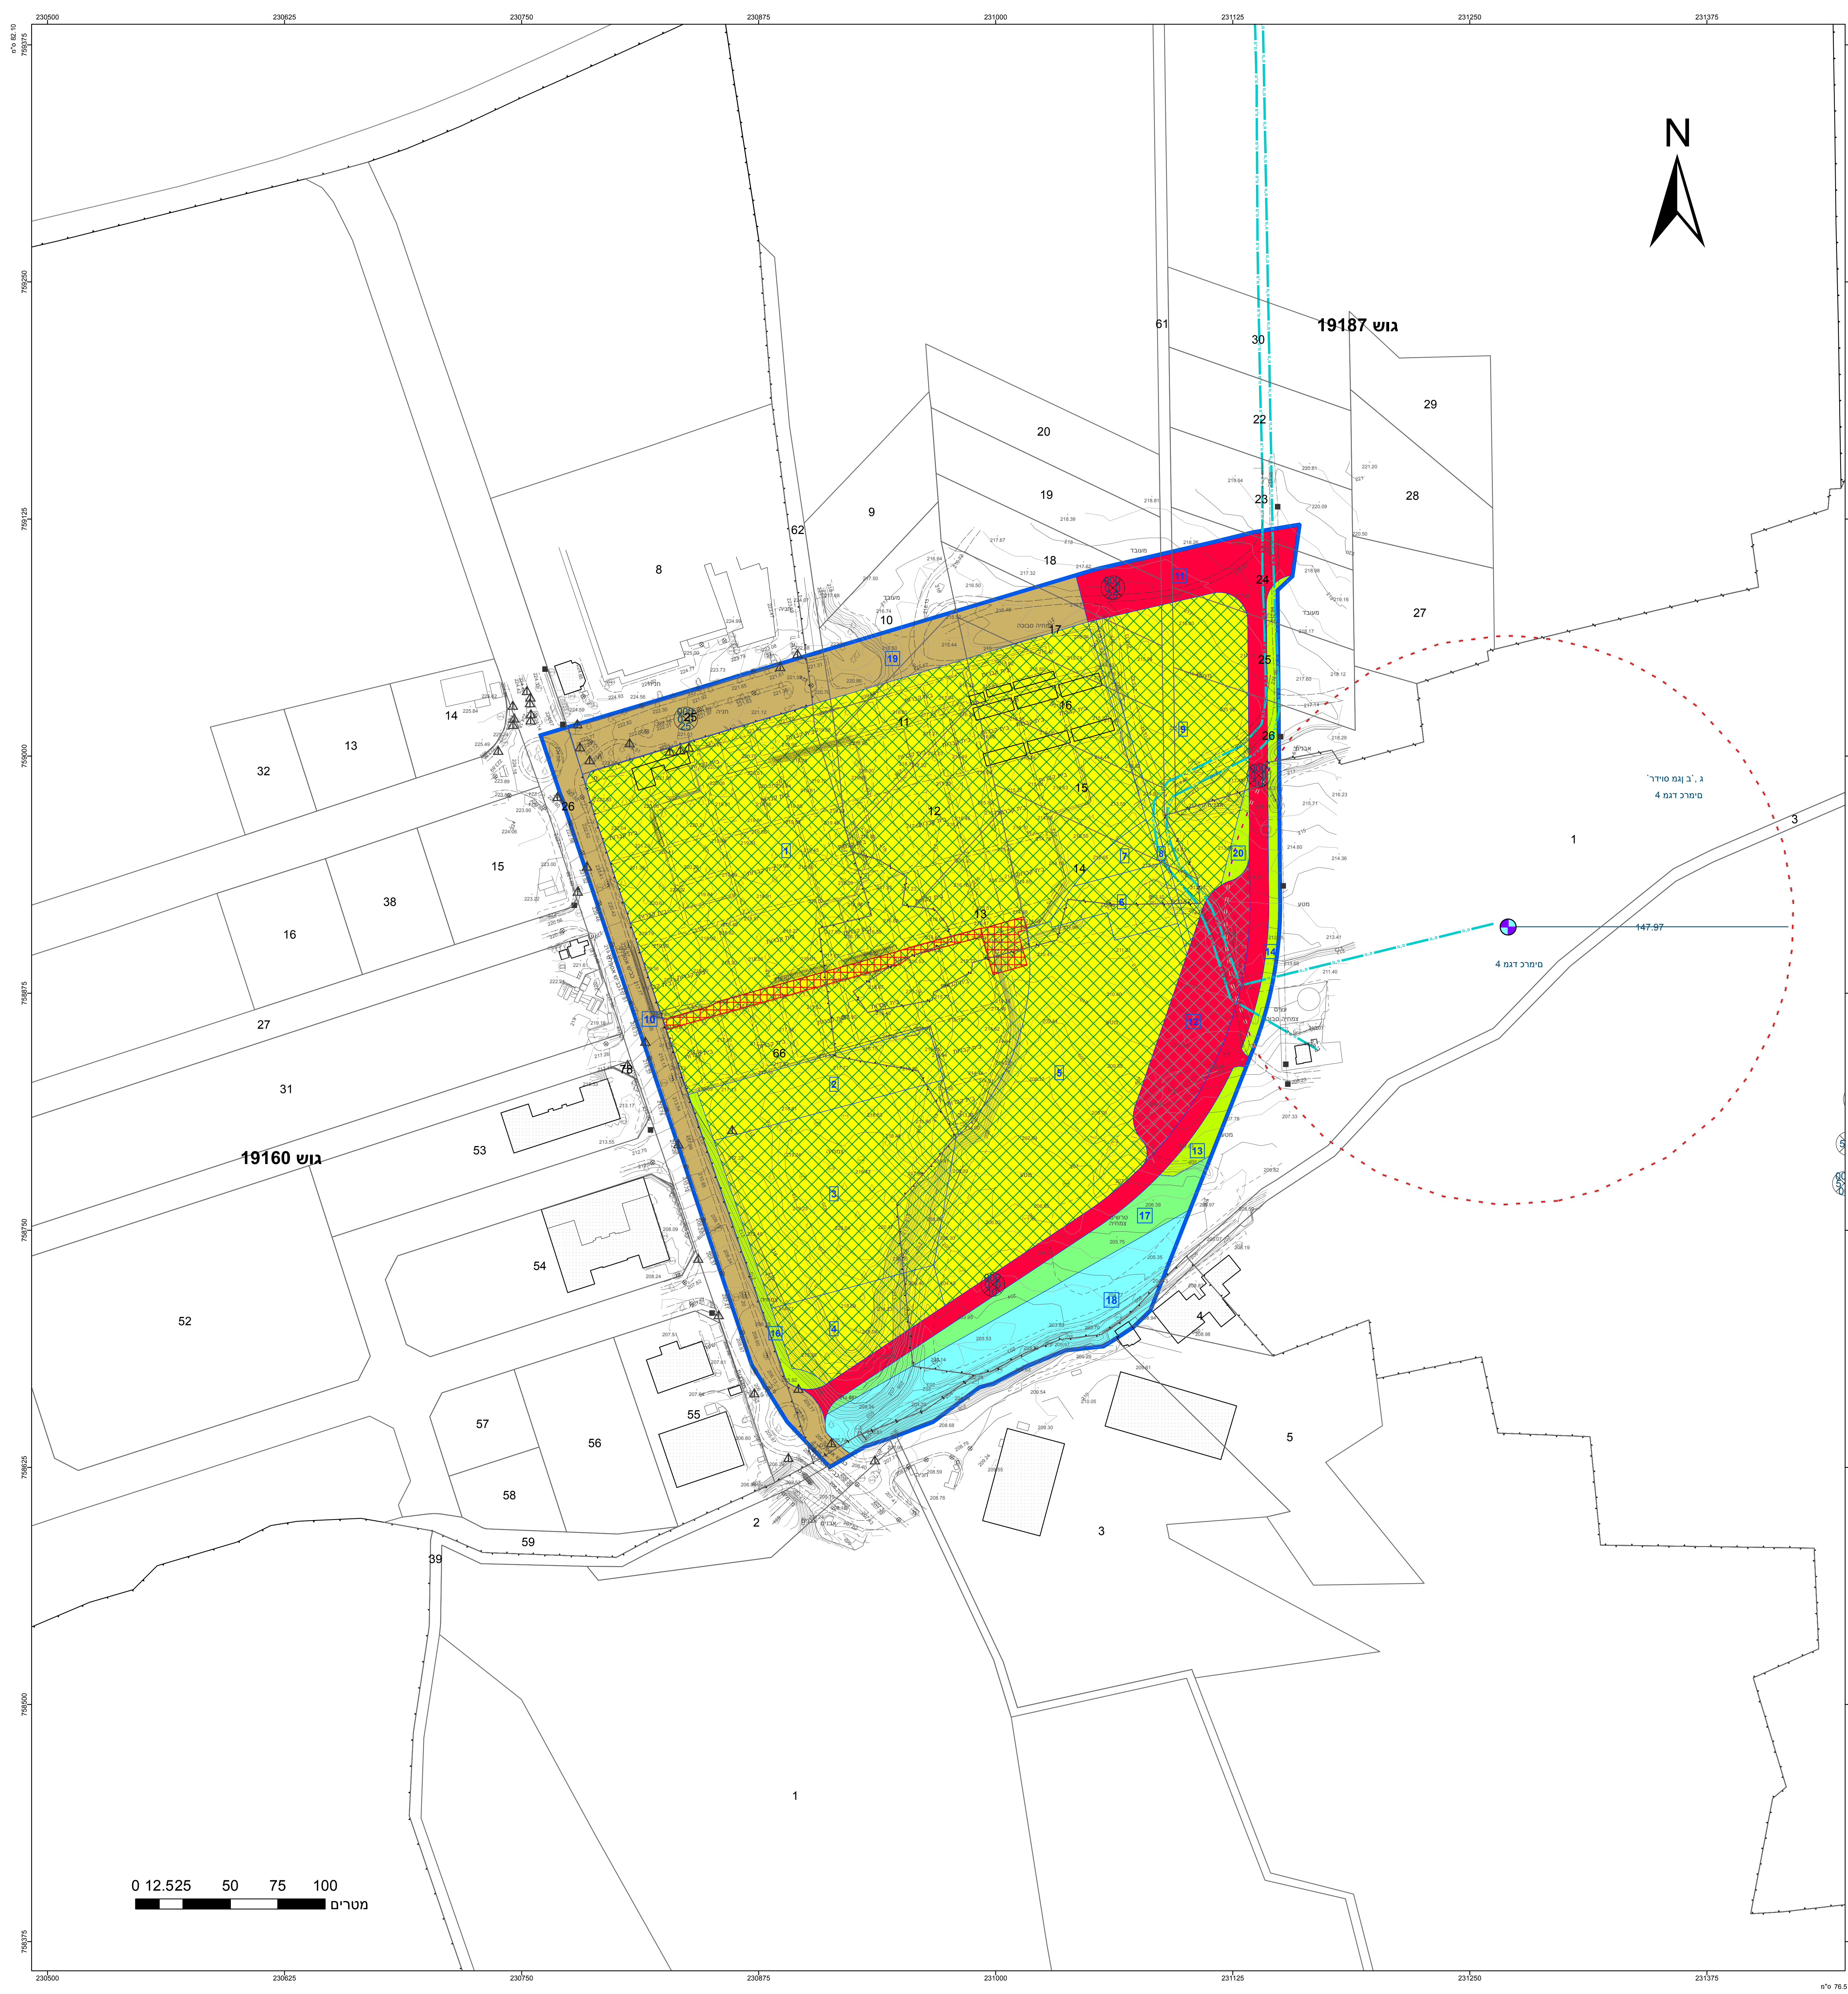

חוק התכנון והבנייה, התשכ"ה - 1965

תכנית מפורטת

מס' 208-0768424

ג/24755 - בית עלמין אזורי בכרמיאל

תשריט מצב מוצע

גיליון 1 מתוך 1

מחוז	צפון
מרחב תכנון מקומי	כרמיאל
רשות מקומית	כרמיאל
ישוב	כרמיאל
תכנית בסמכות	מחוזית
איחוד וחלוקה	ללא איחוד וחלוקה
היתרים או הרשאות	תכנית שמכוחה ניתן להוציא היתרים או הרשאות
מונה תדפיס התשריט	10
מועד הפקה	21/09/2020 10:55
שטח התכנית	127.884 דונם קנה מידה 1:1250

אישורים בתכנית מס' 208-0768424

שמות*

מגיש התכנית	רשות מקומית, עיריית כרמיאל רשות מקומית תאגיד: כרמיאל
עורך ראשי	תאגיד: איתן רומל - דרורית לוי אדריכלים בע"מ
יזם	רשות מקומית, עיריית כרמיאל רשות מקומית תאגיד: עיריית כרמיאל

בעלי עניין בקרקע*

בבעלות מדינה

תאגיד: רשות מקרקעי ישראל

טבלת גושים וחלקות*

מספר גוש	חלק/כל הגוש	מספרי חלקות בשלמותן	מספרי חלקות בחלקיות
19147	חלק	39	26
19160	חלק	25	1
19165	חלק	1	10-11, 17-19, 23-26, 61-62, 66
19187	חלק	12-16	

הרשמה המלאה מפורטת בהוראות התכנית / בהודעה שפורסמה בעיתונות ובדפוסות

הריני מצהיר בזאת כי המפה הטופוגרפית/המצבית המהווה רקע לתכנית זו, נערכה על ידי ביום 07/06/2019 והיא הוכנה לפי הוראות נוהל מבא"ת ובהתאם להוראות החוק ולתקנות המודדים שבתוקף.

דיוק הקו הכחול והקדסטר: קו כחול (בלבד) ברמה אנליטית

רונן אורי

1493

שם המודד

מספר רישון

חתימה

תאריך