


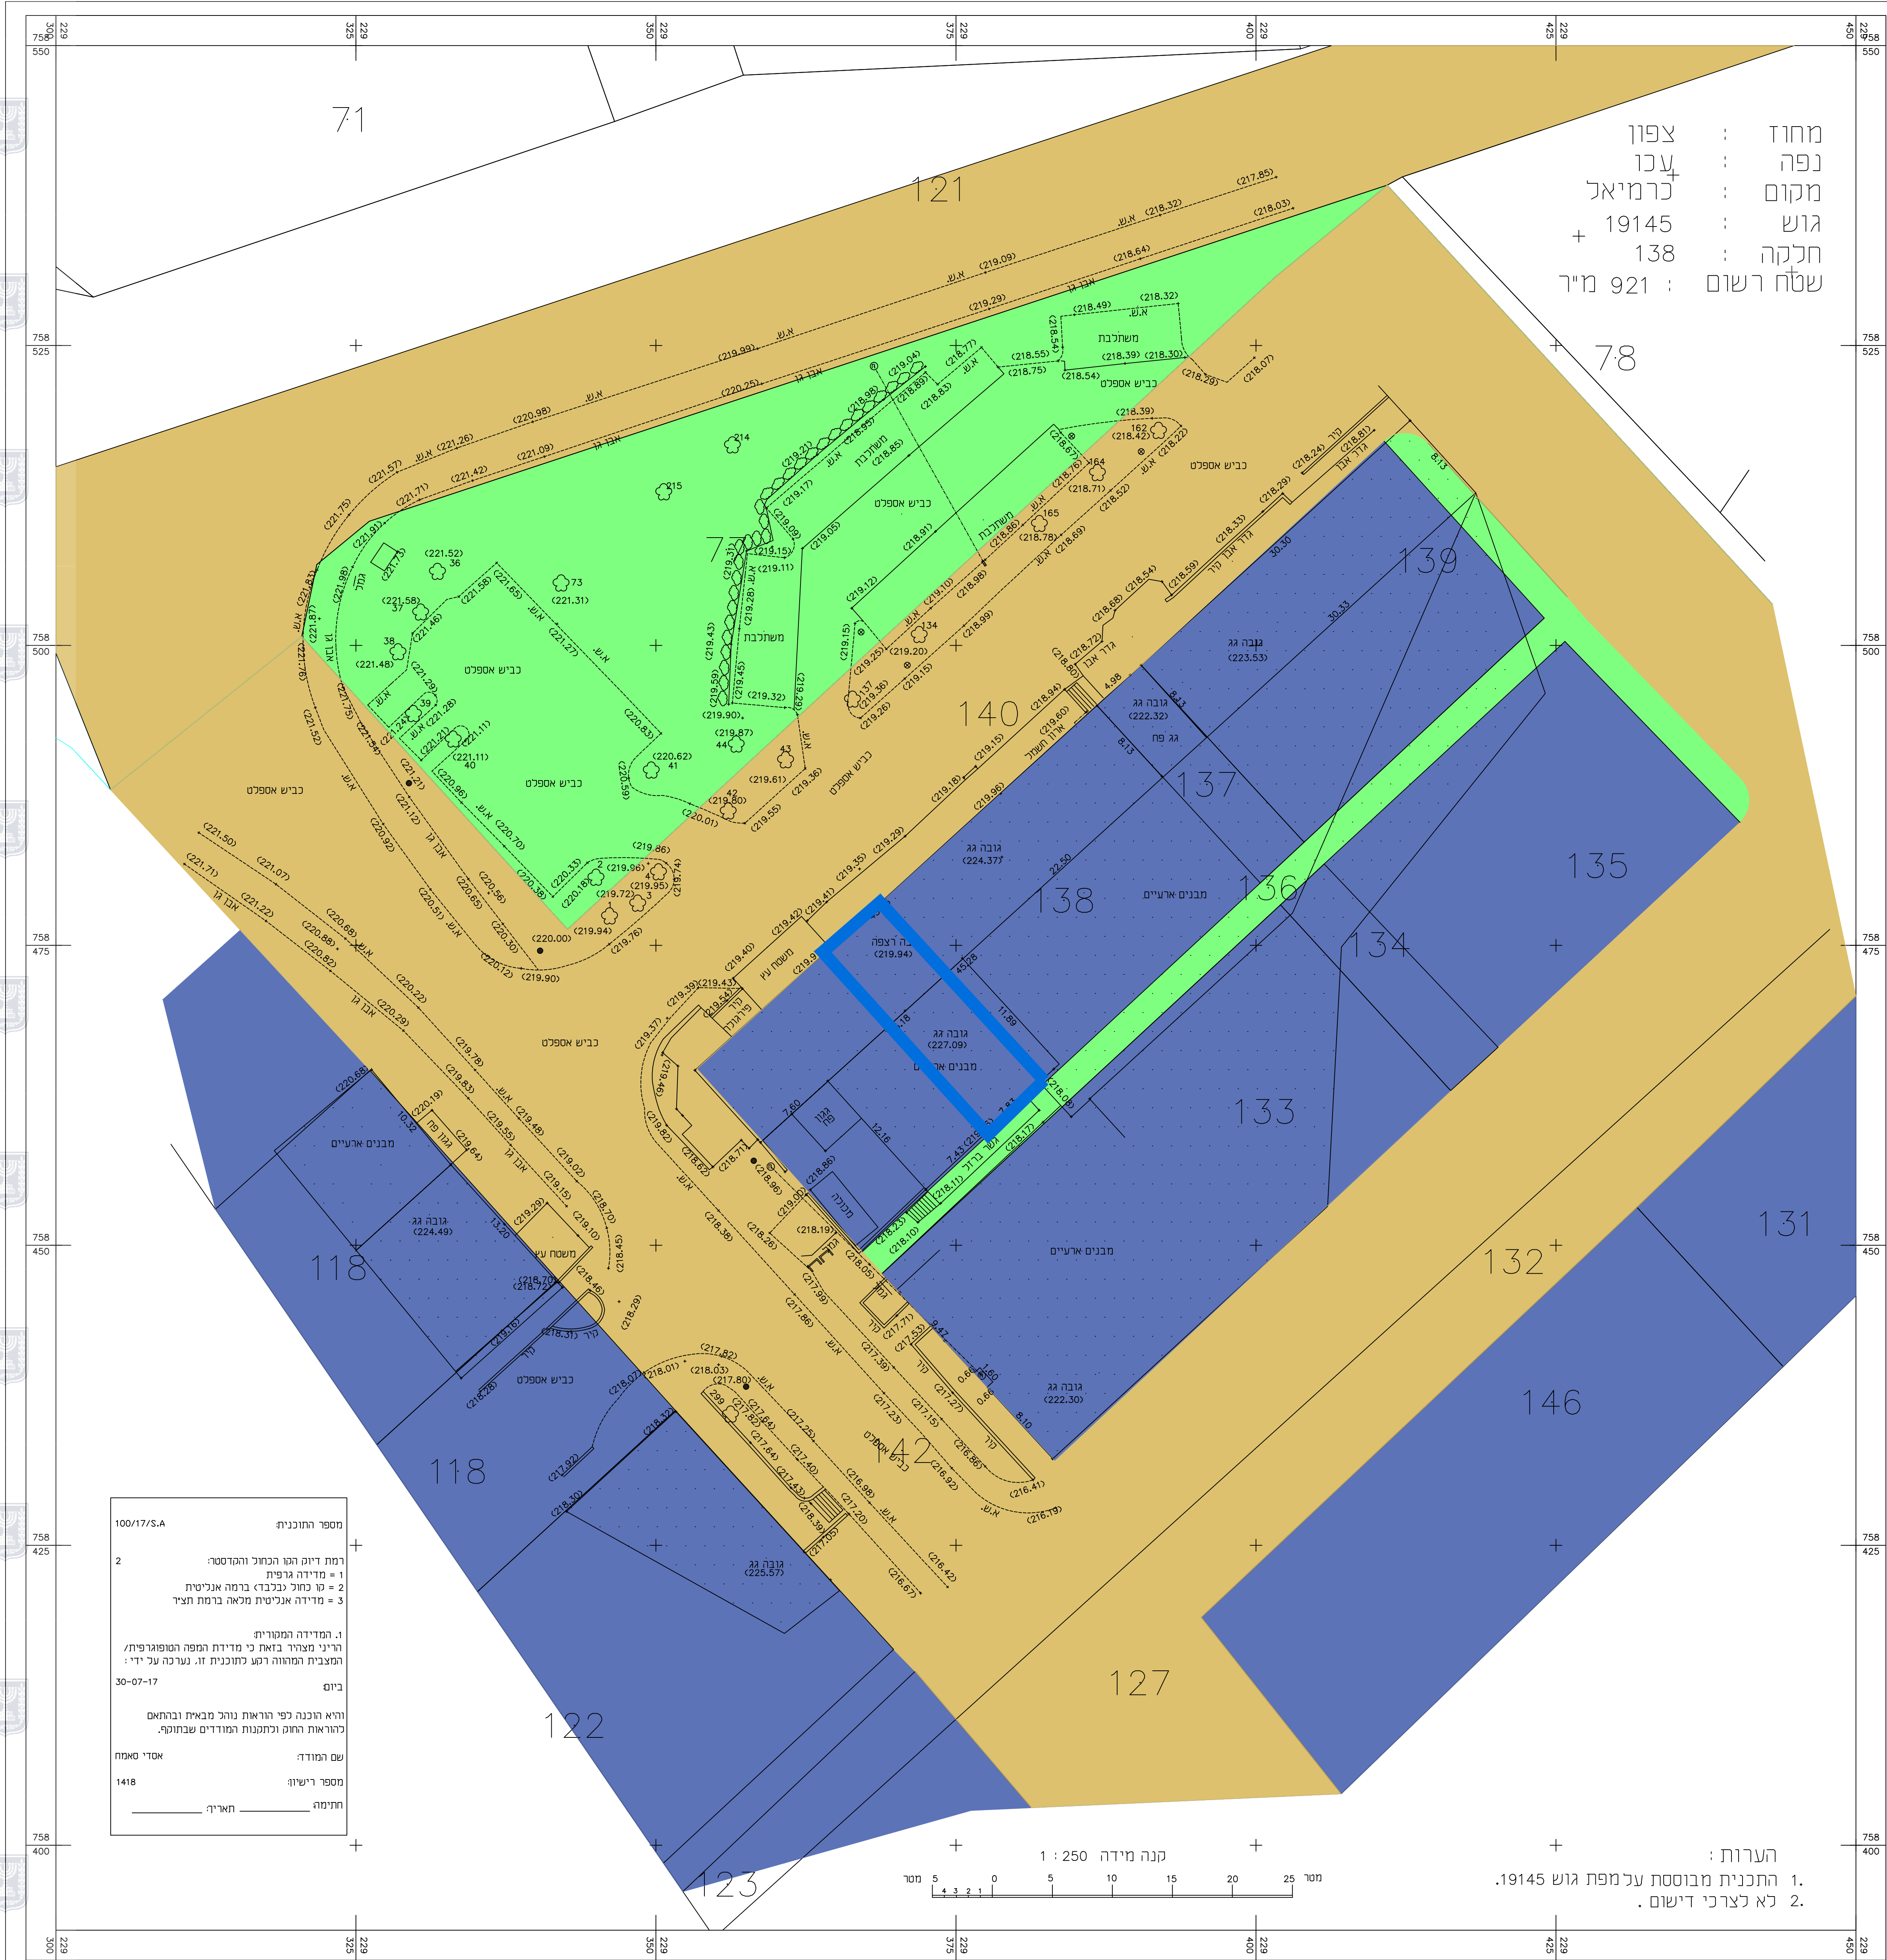

נספח מצב מאושר


208-0775627

רחי המסגר 2, כרמיאל-
תוספת זכויות בנייה

נספח לתכנית		גליון 1	מתוך 1
תחולה	מנחה		
תיאור			
תאריך עריכת הנספח	23.7.2019		
תאריך עדכון הנספח			
רשימת התרשימים		קו"מ	
מצב מאושר	1 : 250		
התמצאות כללית	1 : 10000		
תרשים סביבה קרובה	1 : 1250		
שמות וזהויות:			
עורך הנספח	שם:	ויקטוריה קרייס	חתימה:
	תאריך:	אדיכלית	


מקרא מצב מאושר

- גבול תכנית מאושרת
- גבול תכנית
- שטח תעשייה
- ציבורי פתוח
- דרך מאושרת

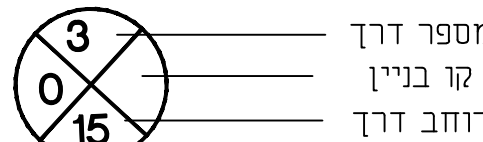

תכנית התמצאות כללית

קו"מ 1 : 100000

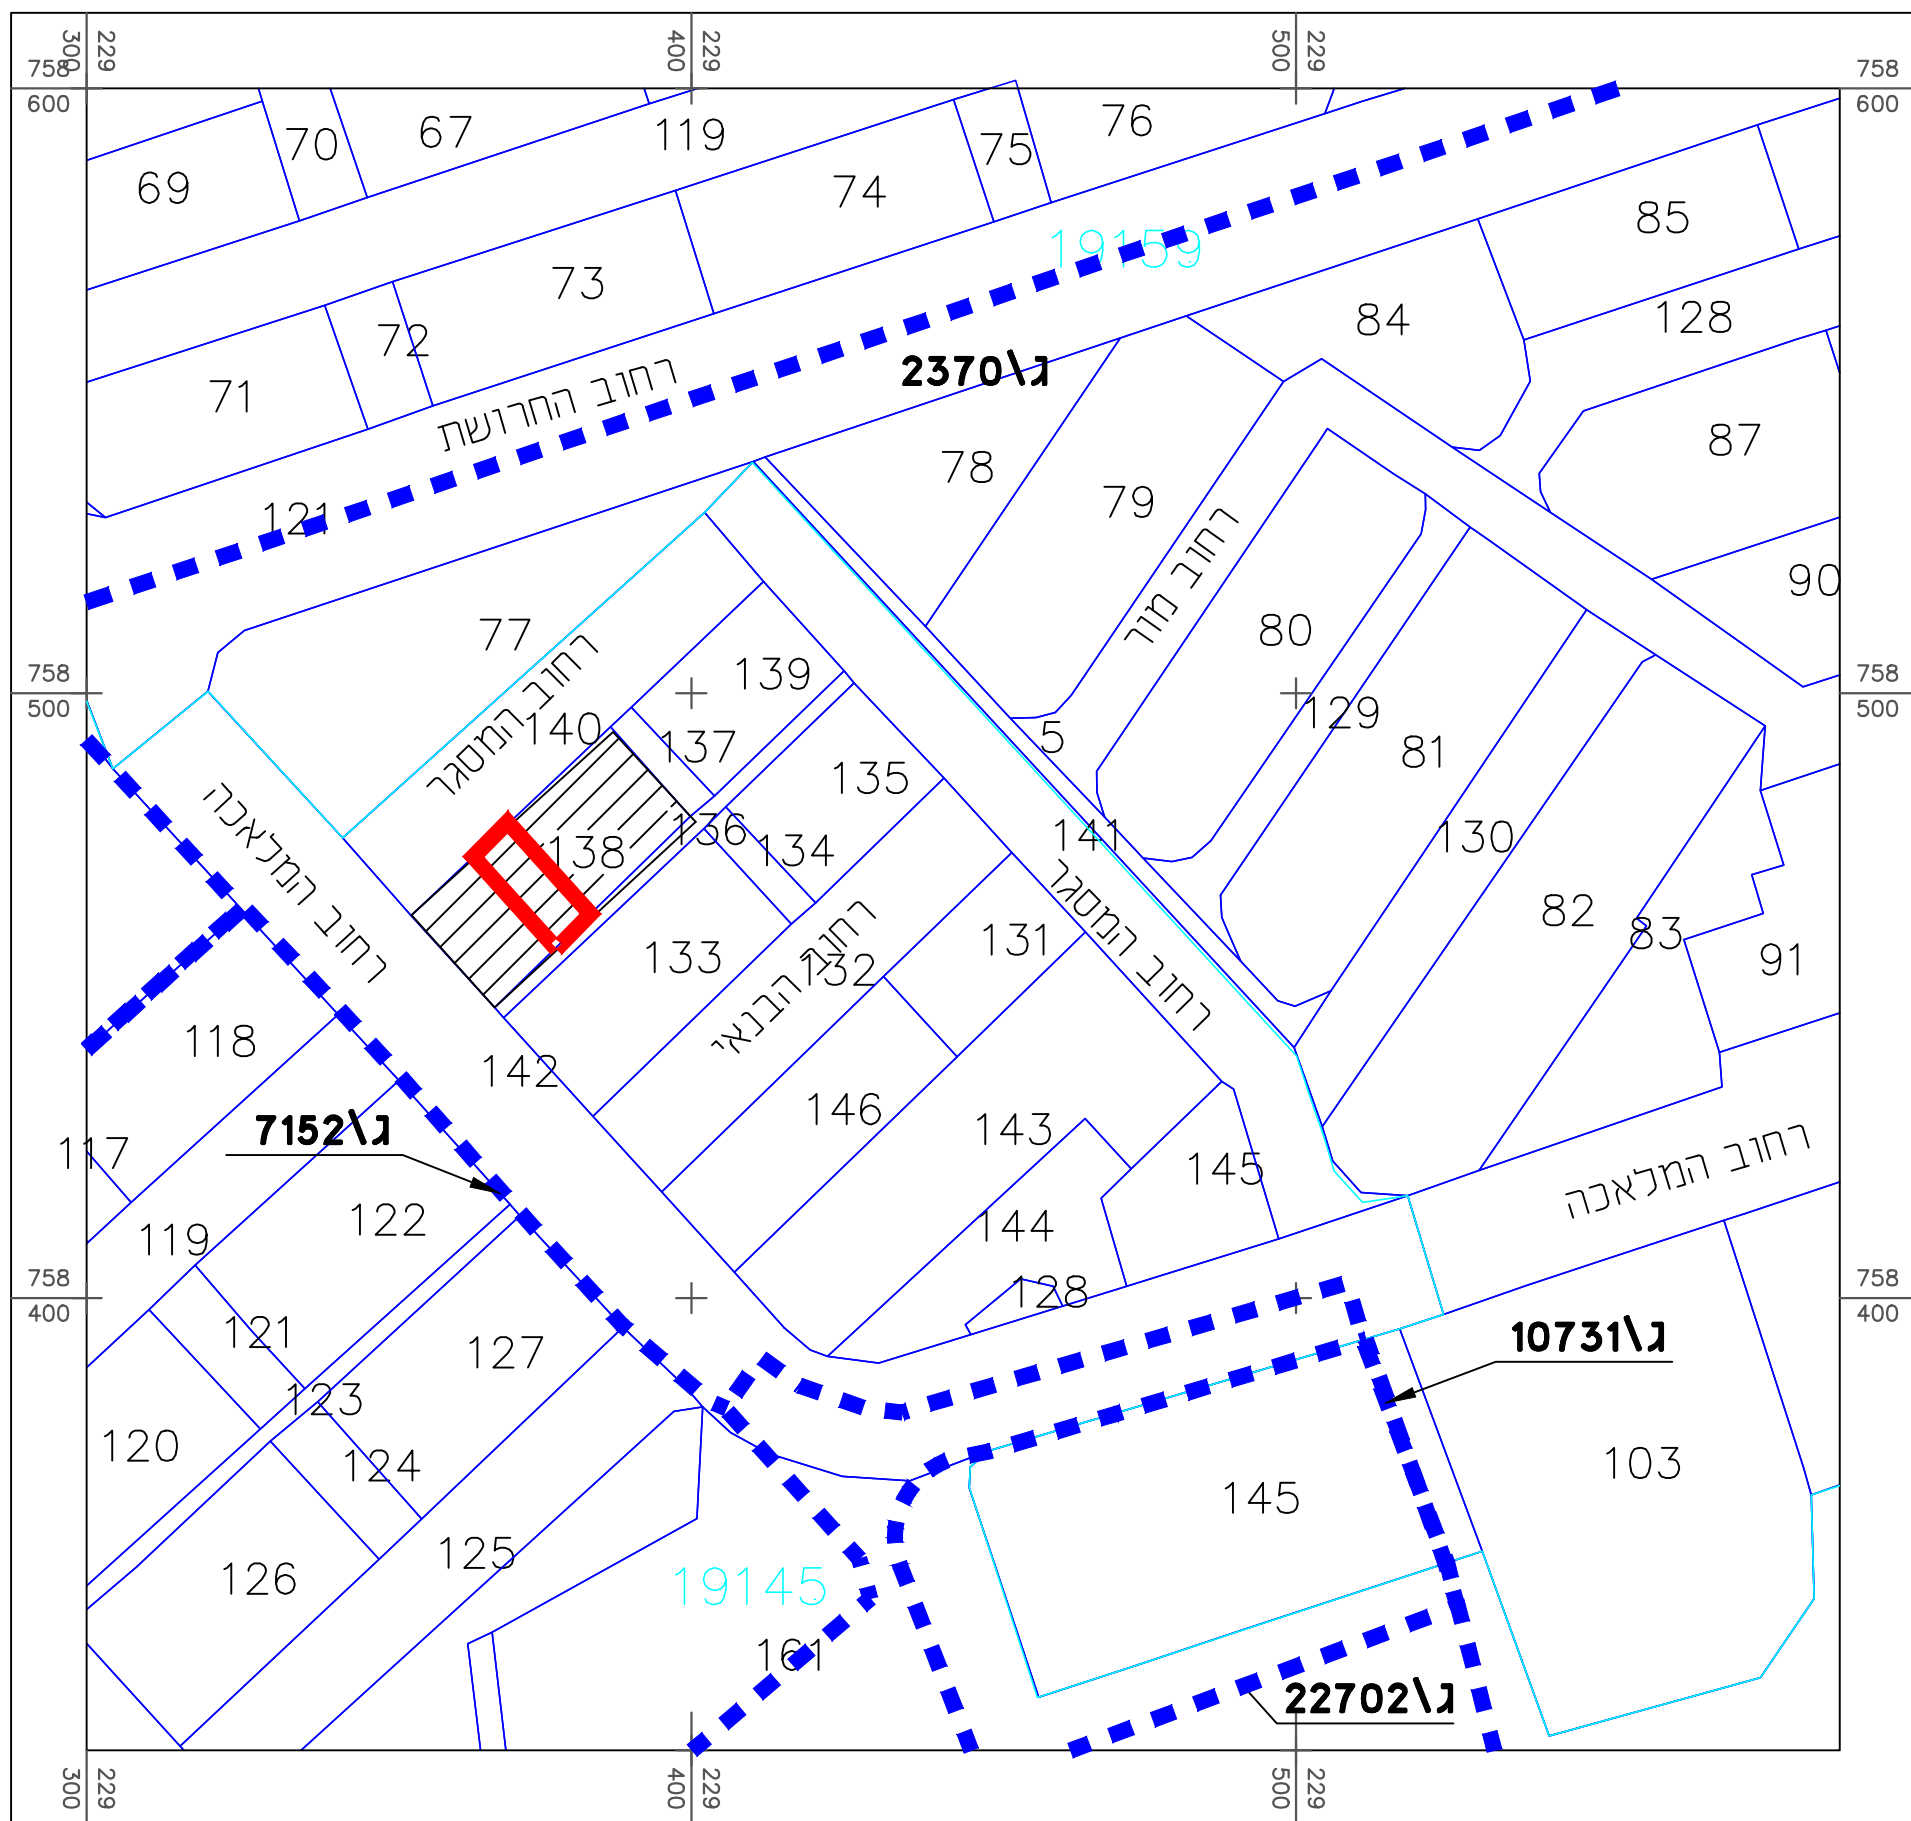

תרשים סביבה קרובה

קו"מ 1 : 1250