



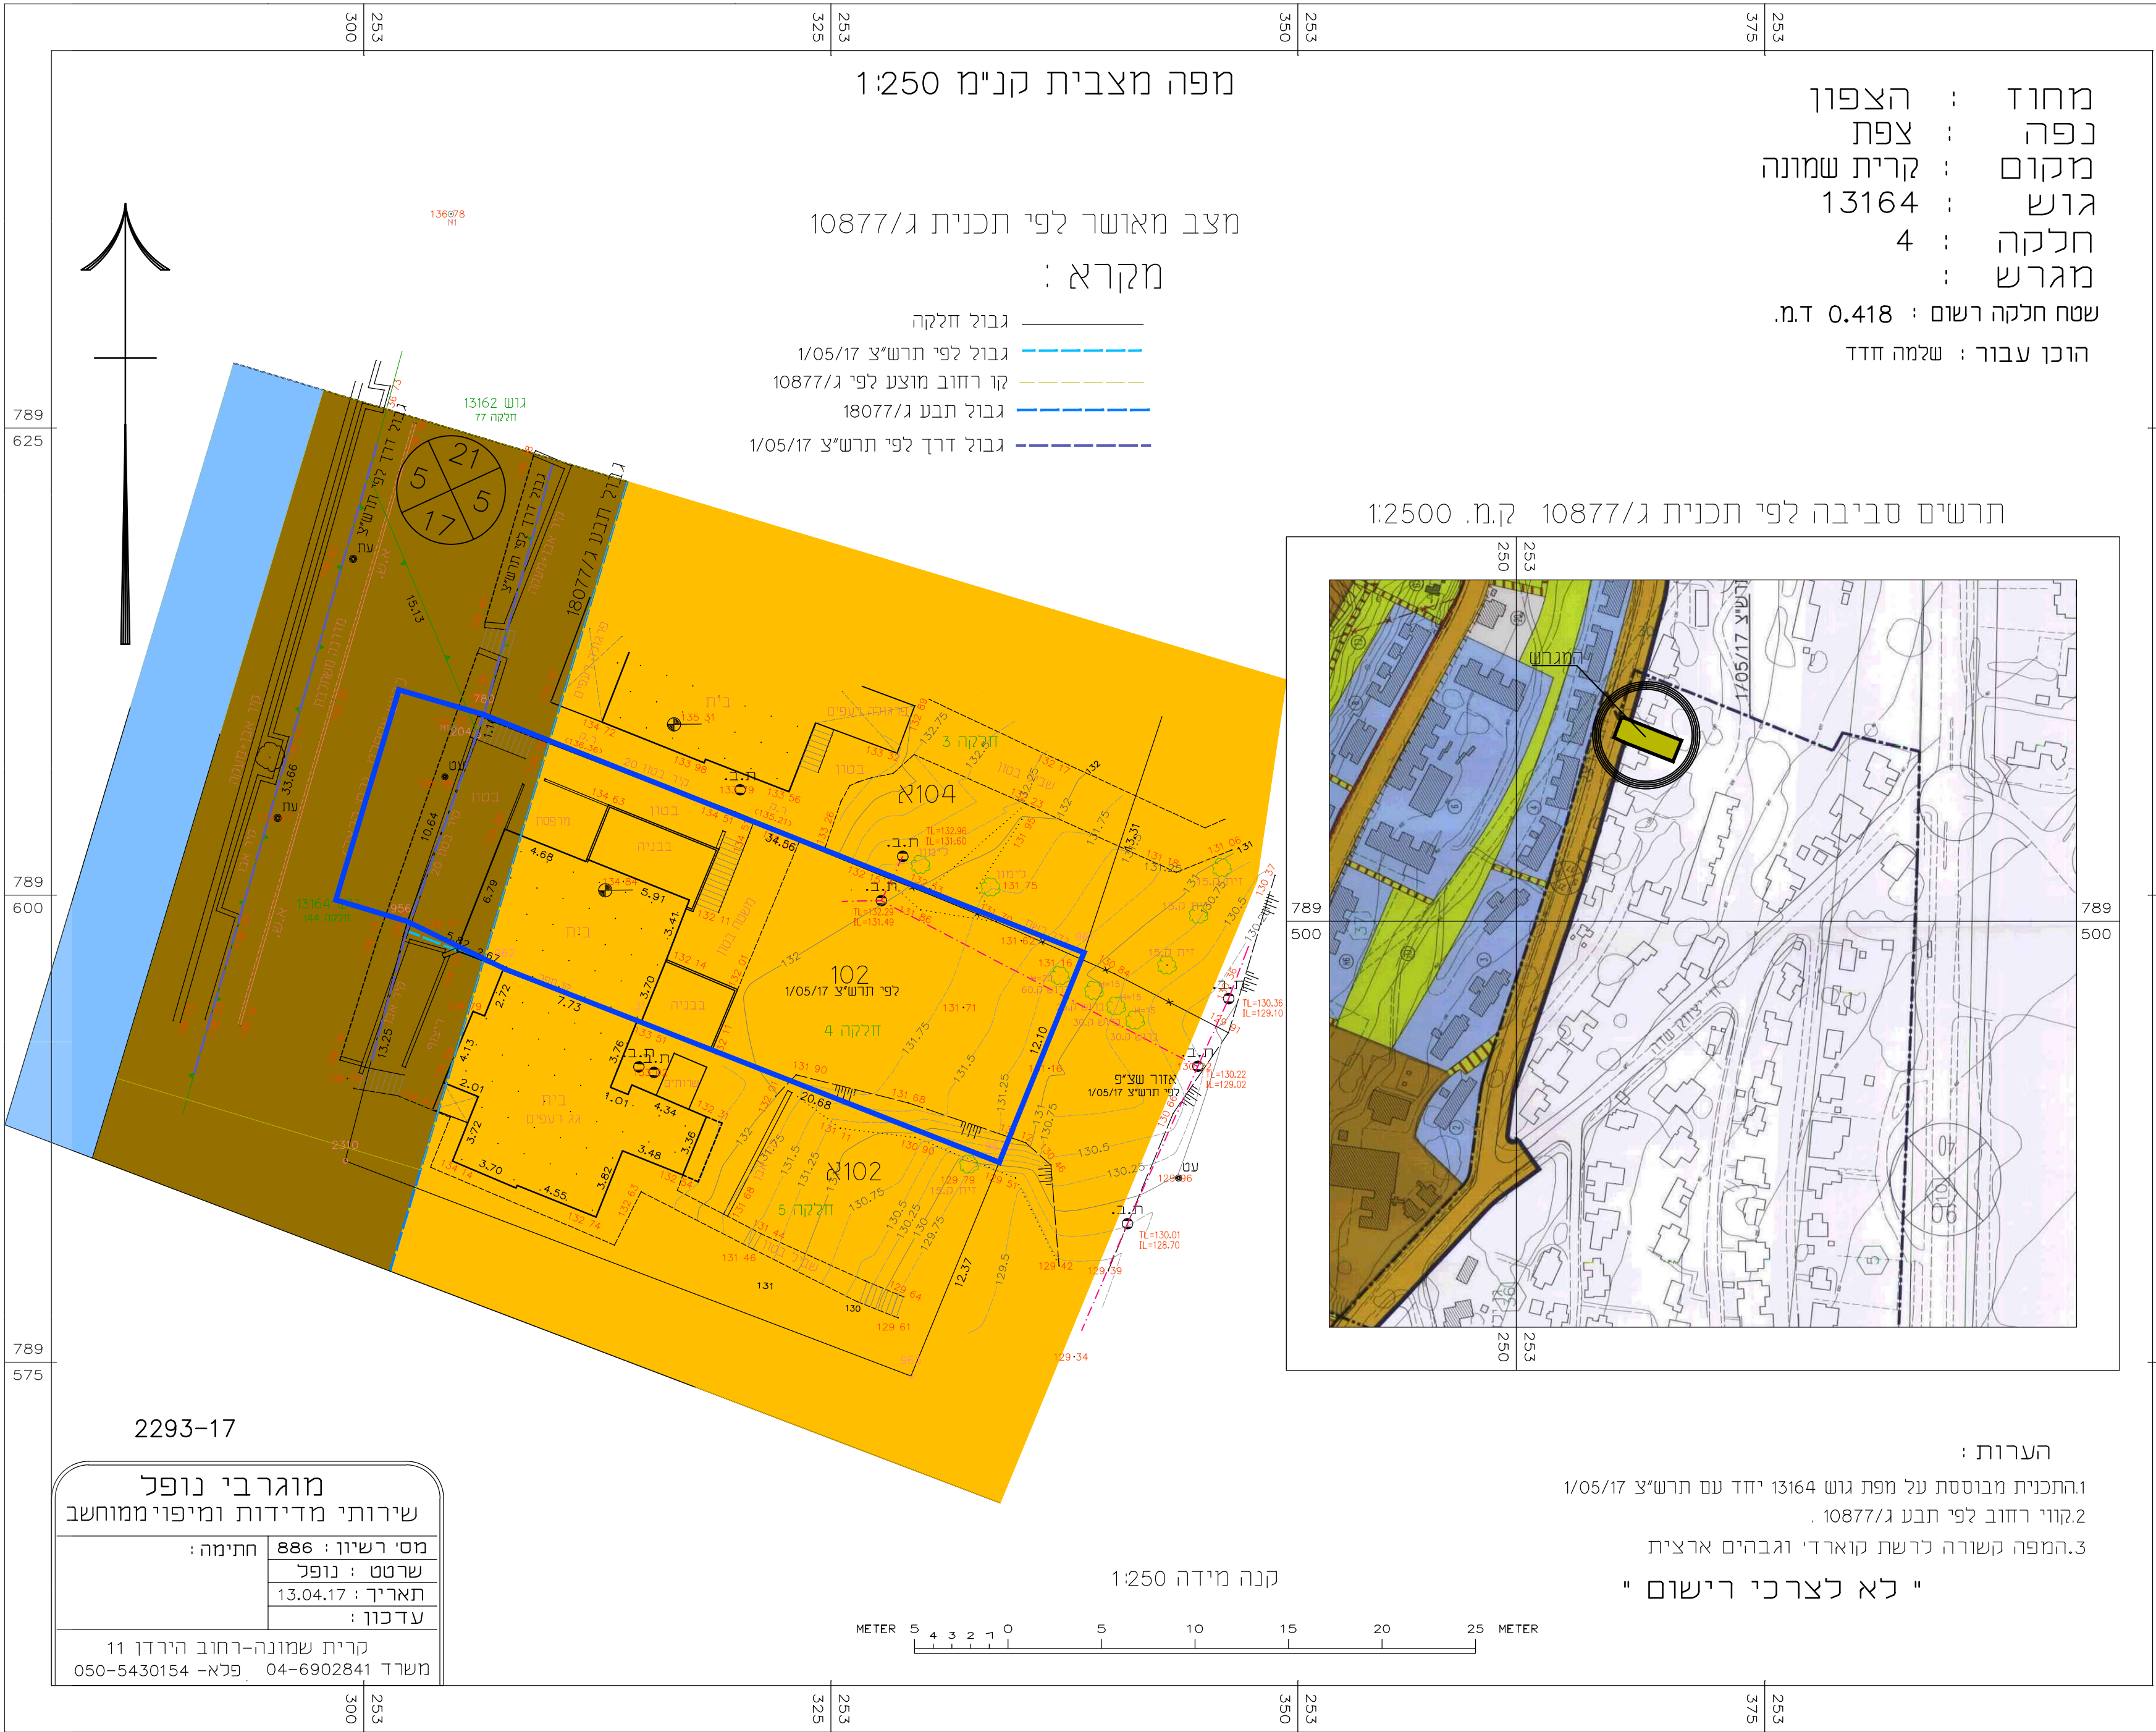


הערות :

- התכנית מבוססת על מפת גוש 13164 יחד עם תרש"צ 1/05/17
- קווי רחוב לפי תבע ג/10877.
- המפה כשורה לרשת קוארדי וגבהים ארצית


" לא לצרכי רישום "

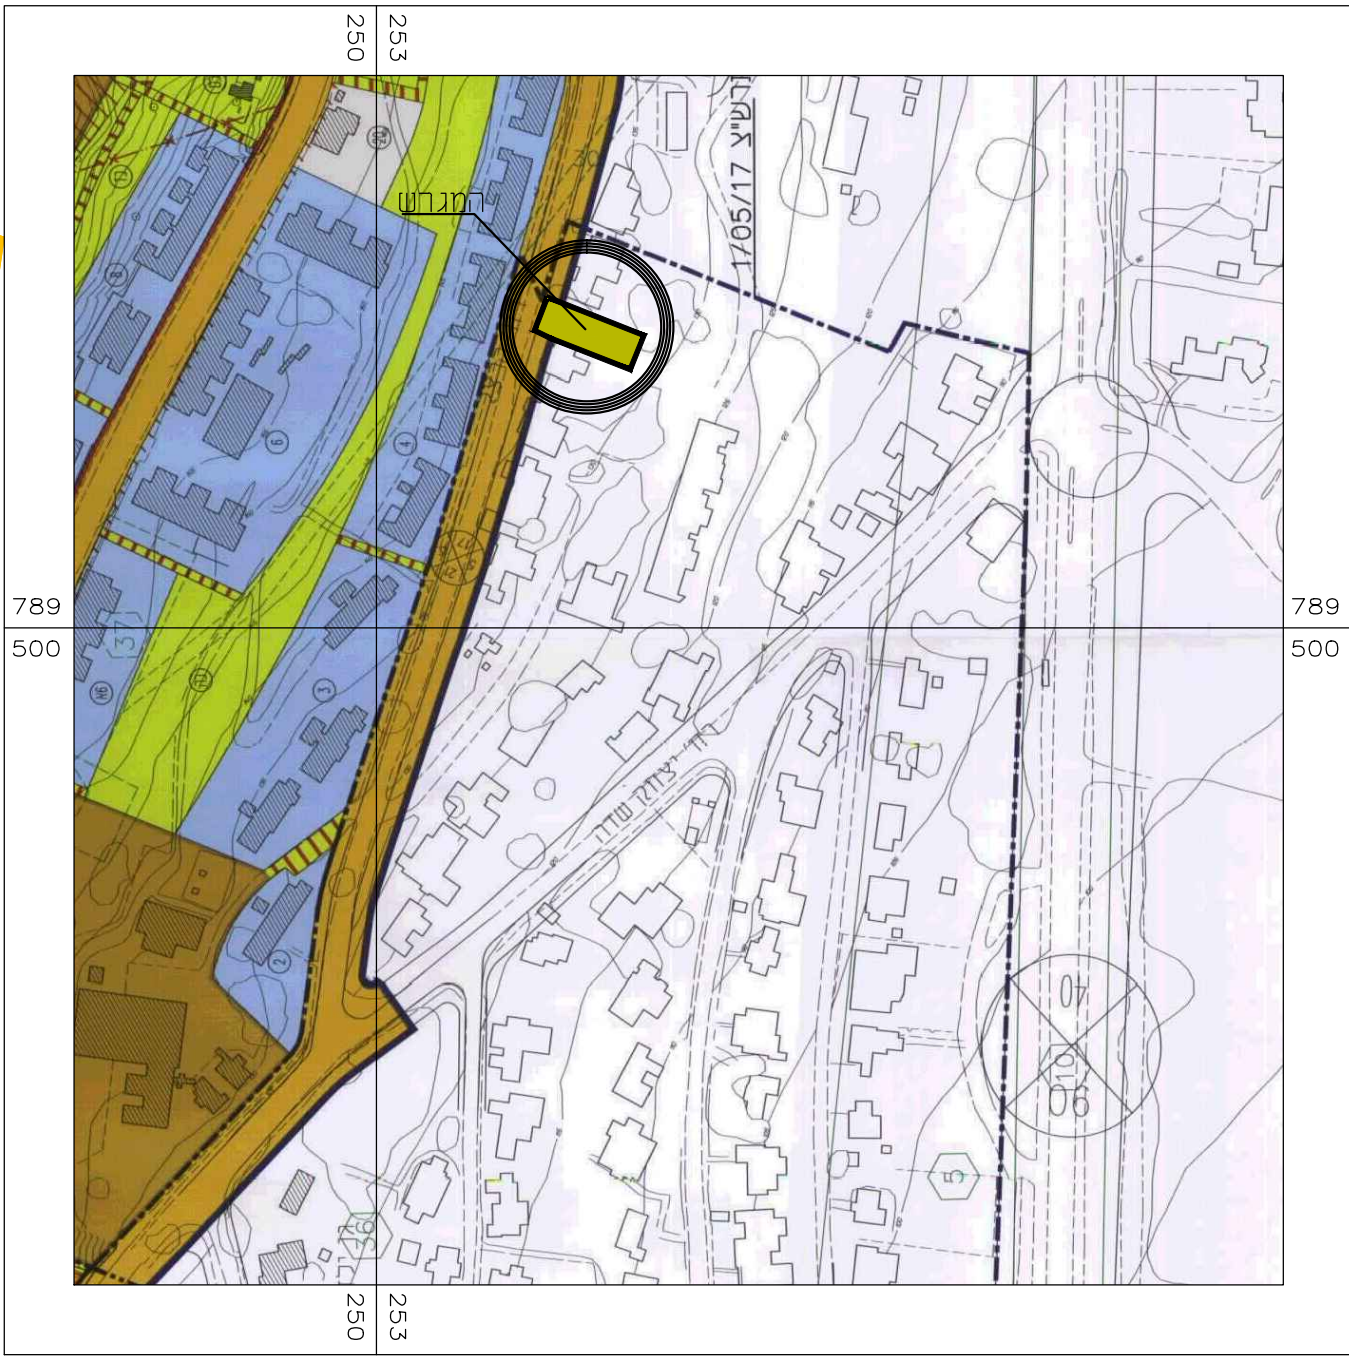

תרשים סביבה לפי תכנית ג/14742 ק.מ. 1:10000

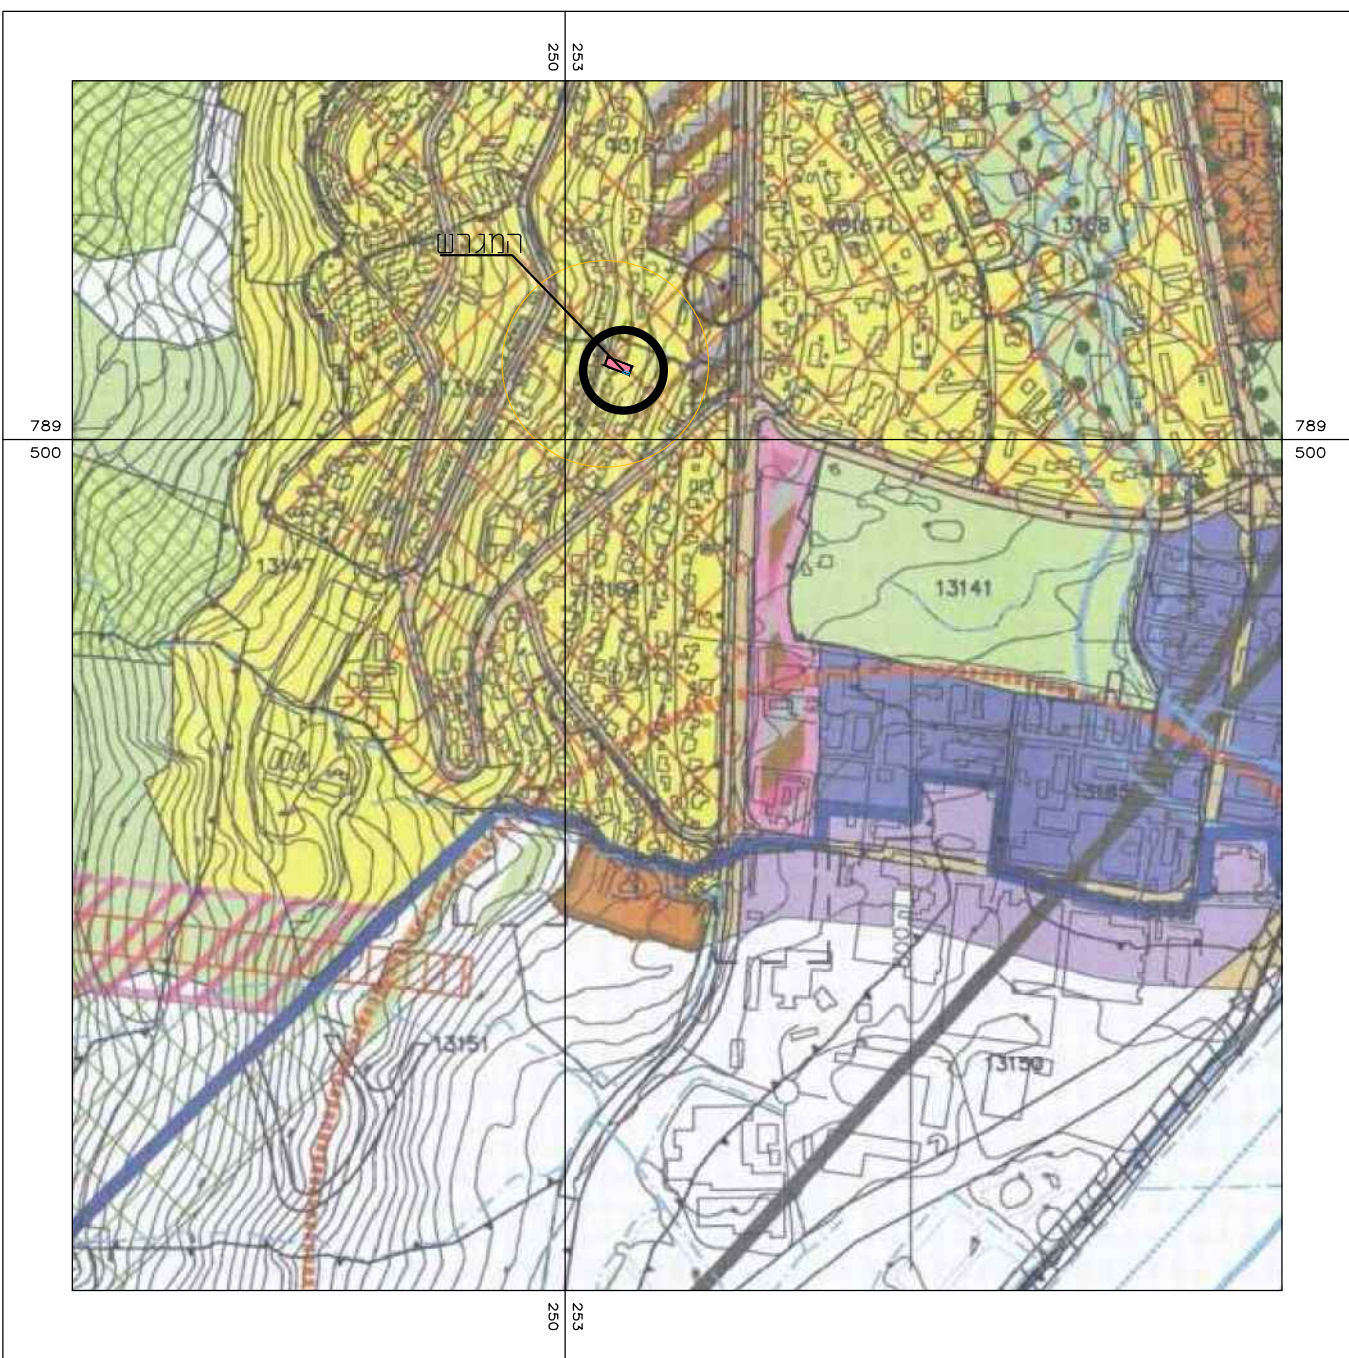

תרשים סביבה לפי תרש"צ 1/05/17 ק.מ. 1:12500

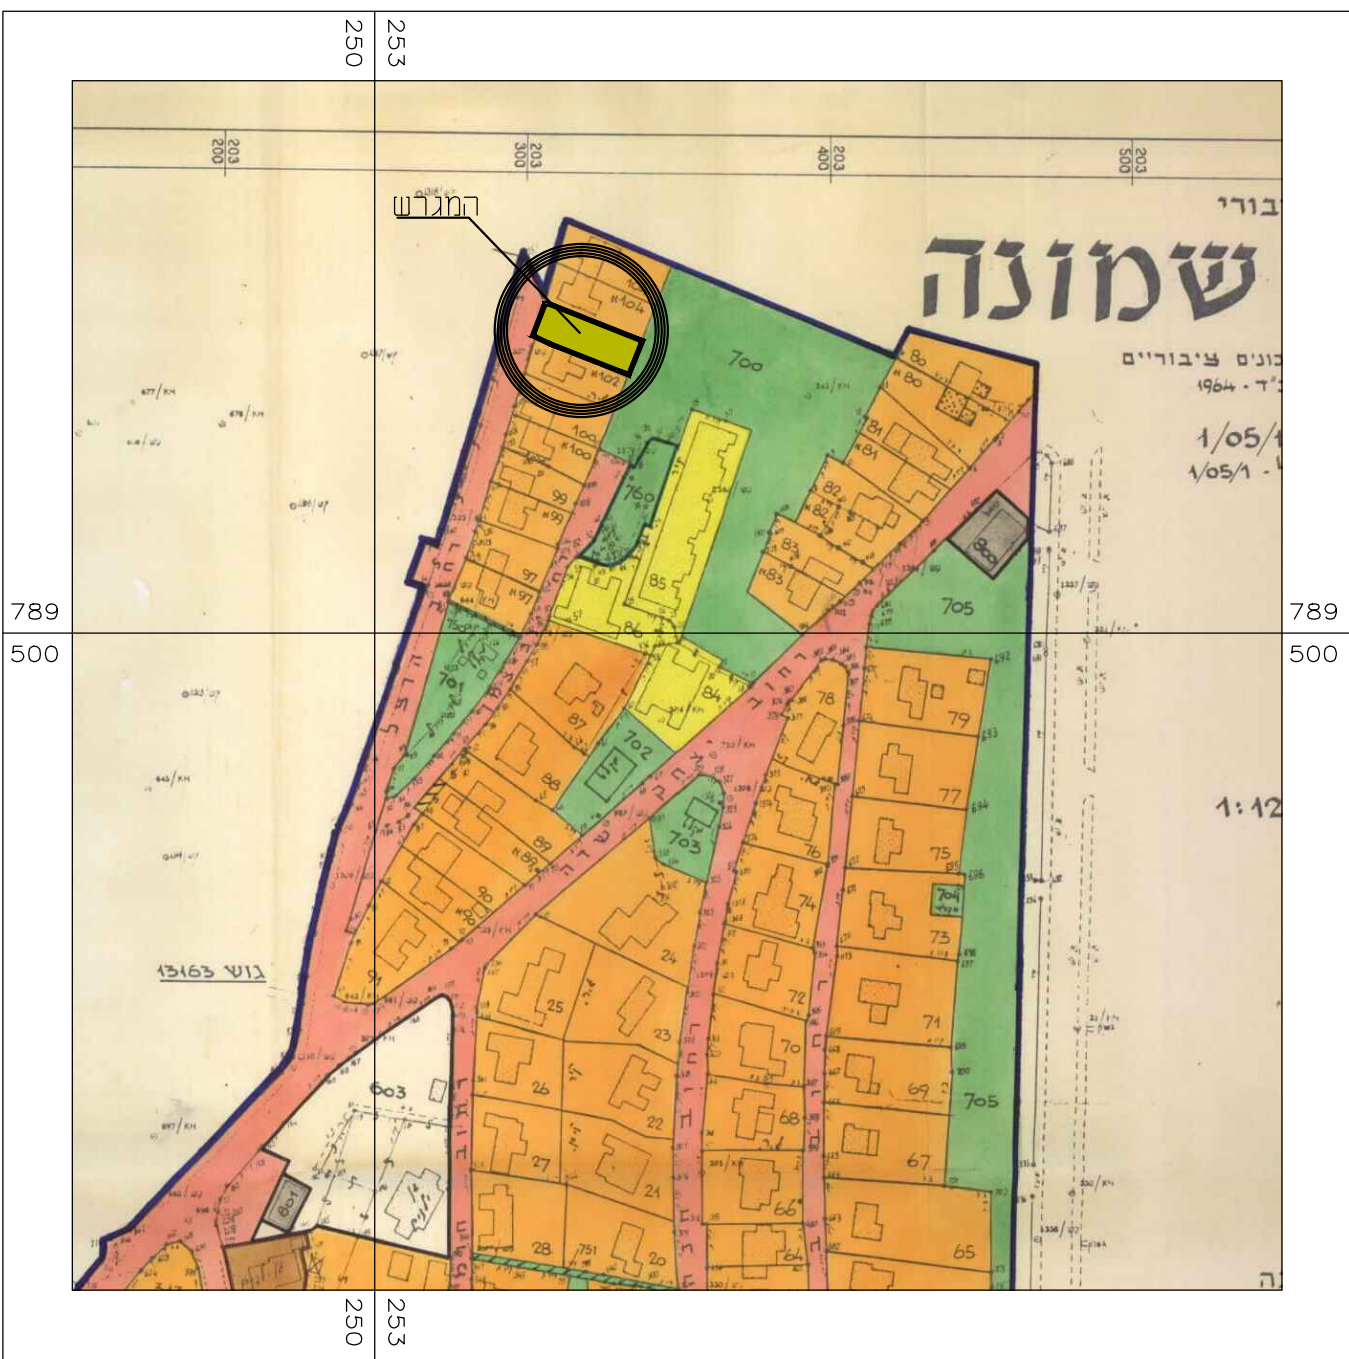

חוק התכנון והבנייה, התשכ"ה - 1965
תכנית מפורטת

מס' 217-0537043

שם התכנית

רחוב הרצל 93 קריית שמונה ג\24853

מצב מאושר

גליון 1 מתוך 1

שם הנספח	קנ"מ
מצב מאושר	1:250
תרשים סביבה	
תרשים נוסף	
תרשים נוסף	-
תמונה נוספת	-

תאריך	02/06/20
-------	----------

מקרא מצב מאושר תכנית ג\10877

- אזור מגורים ב ע"פ ג/10877
- דרך קיימת מאושרת ע"פ ג/10877
- אזור מגורים ע"פ תרש"צ 1/05/17

שמות וחתימות:

עורך התוכנית	שם:	ספדי סאלח	חתימה:
	תאריך:		