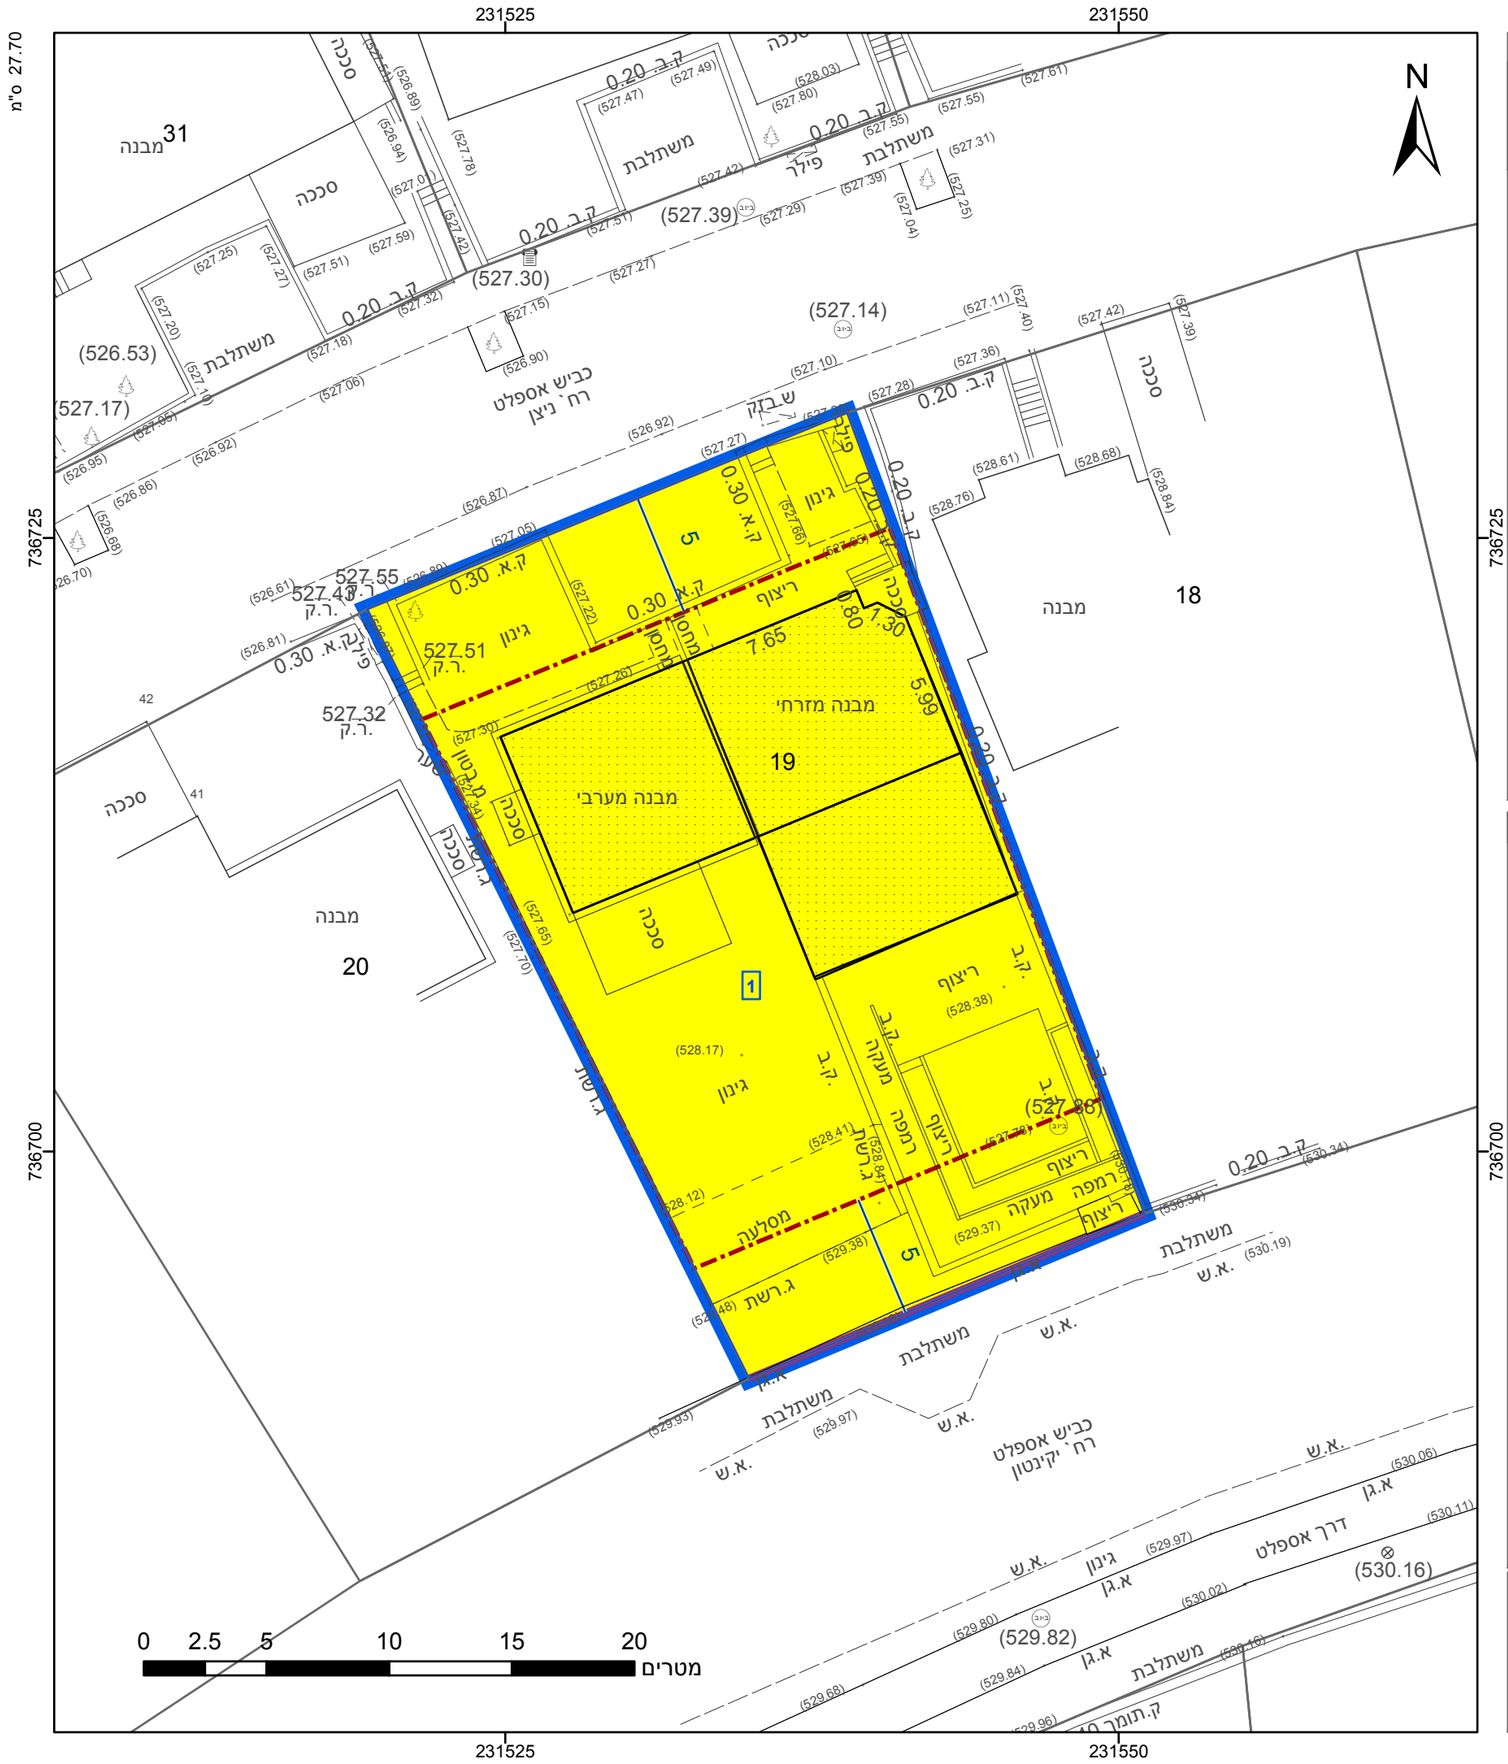

מקרא

- גבול התכנית
- תא שטח ומספרו: 1
- גוש 1234 — גבול גוש ומספרו
- 5 — גבול חלקה ומספרה
- מספר הדרך / קווי בנין / רוחב הדרך
- מגורים א
- מידות
- חזית מסחרית
- קו-בנין

אישורים בתכנית מס' 212-0874560

הריני מצהיר בזאת כי המפה הטופוגרפית/המצבית המהווה רקע לתכנית זו, נערכה על ידי ביום 09/06/2020 והיא הוכנה לפי הוראות נוהל מבא"ת ובהתאם להוראות החוק ולתקנות המודדים שבתוקף. דיוק הקו הכחול והקדסטר: מדידה אנליטית מלאה ברמת תצ"ר

כמאל זועבי	879
שם המודד	מספר רשיון
חתימה	תאריך

חוק התכנון והבנייה, התשכ"ה - 1965
תכנית מפורטת

מס' 212-0874560

תוספת שימוש מסחרי באיזור מגורים בנוף הגליל

תשריט מצב מוצע	גיליון 1 מתוך 1
מחוז	צפון
מרחב תכנון מקומי	נוף הגליל
רשות מקומית	
ישוב	
תכנית בסמכות	מקומית
איחוד וחלוקה	ללא איחוד וחלוקה
היתרים או הרשאות	תכנית שמכוחה ניתן להוציא היתרים או הרשאות
מונה תדפיס התשריט	4
מועד הפקה	22/10/2020 09:40
שטח התכנית	0.672 דונם — קנה מידה 1:250

שמות*

מגיש תכנית	רומן קומיסרצ'יק תאגיד:
עורך ראשי	עבדאלמג'יד שעבאן תאגיד:
יזם	רומן קומיסרצ'יק תאגיד:

בעלי ענין בקרקע*

חוכר	רומן קומיסרצ'יק תאגיד:

טבלת גושים וחלקות*

מספר גוש	חלק/ כל הגוש	מספרי חלקות בשלמותן	מספרי חלקות בחלקיותן
17748	חלק	19	

* הרשימה המלאה מפורטת בהוראות התכנית / בהודעה שפורסמה בעיתונות וברשומות

תרשים התמצאות - קנ"מ 1:1250

שנת צילום אויר: 2017-2018

מספר תכנית: 212-0874560, מספר גירסת תשריט: 4