


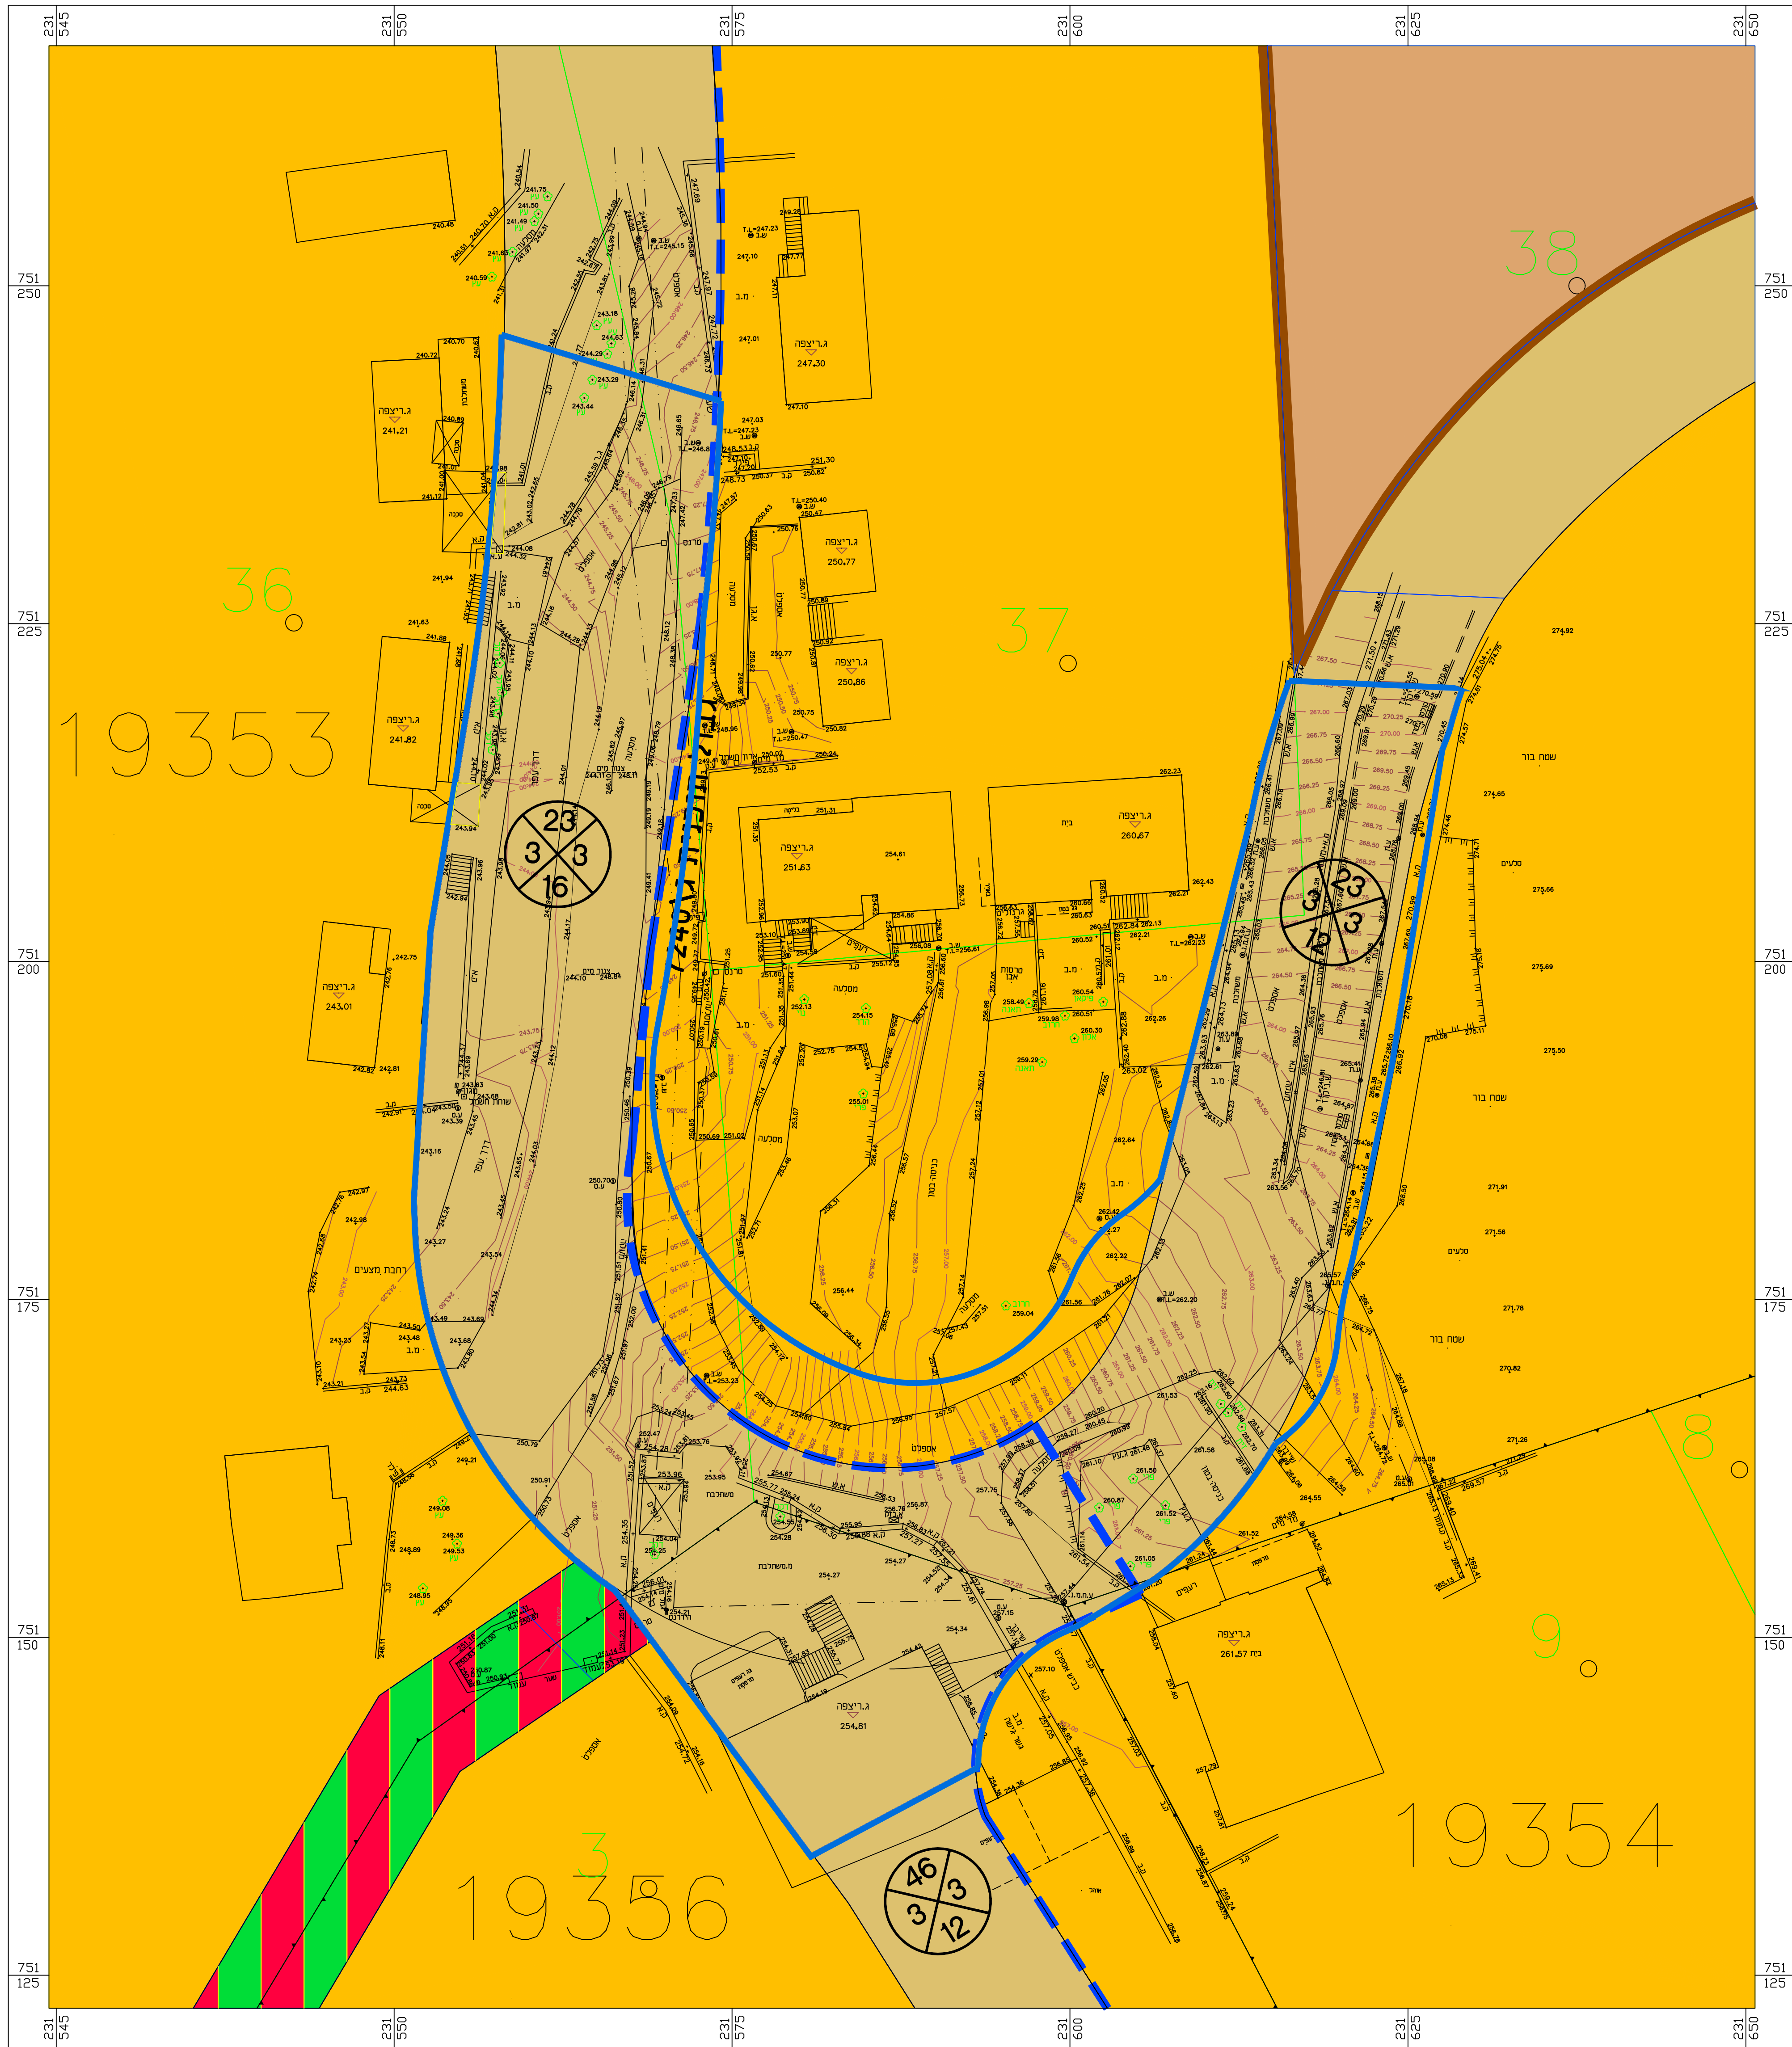

תוכנית מס' : 262-0862292 מצב מאושר קנ"מ 1:250

מקרא מצב מאושר	
	גבול התכנית
	מגורים א'
	דרך מאושרת
	שטח לבניני ציבור
	דרך להולכי רגל
	מבנה קיים
	גבול חלקה
	מס' חלקה
	גבול גוש
	מס' גוש
	גבול תכנית מאושרת
	מספר הדרך קו בניין רוחב הדרך

מספר התוכנית	19353
רמת דיוק הקו הכחול והקדסטר:	3
1 = מדידה גרפית	
2 = קו כחול נכבד ברימה אנכיתית	
3 = מדידה אנכיתית מלאה ברמת תציר	
1. המדידה המקורית	
הריני מצהיר בזאת כי מדידת המפה הטופוגרפית/	
המצבית המהווה רקע לתוכנית זו, נערכה על ידי:	
06.05.2020	ביום
והיא הוכנה כפי הוראות נוהל מבאית ובהתאם	
להוראות החוק ולתקנות המודדים שבחוק.	
שם המודד:	יאסין בכר
מספר רישיון:	1053
חתימה	תאריך:

מצב מאושר קנ"מ 1:250
לפי תב"ע ג\4014 וג\7240