


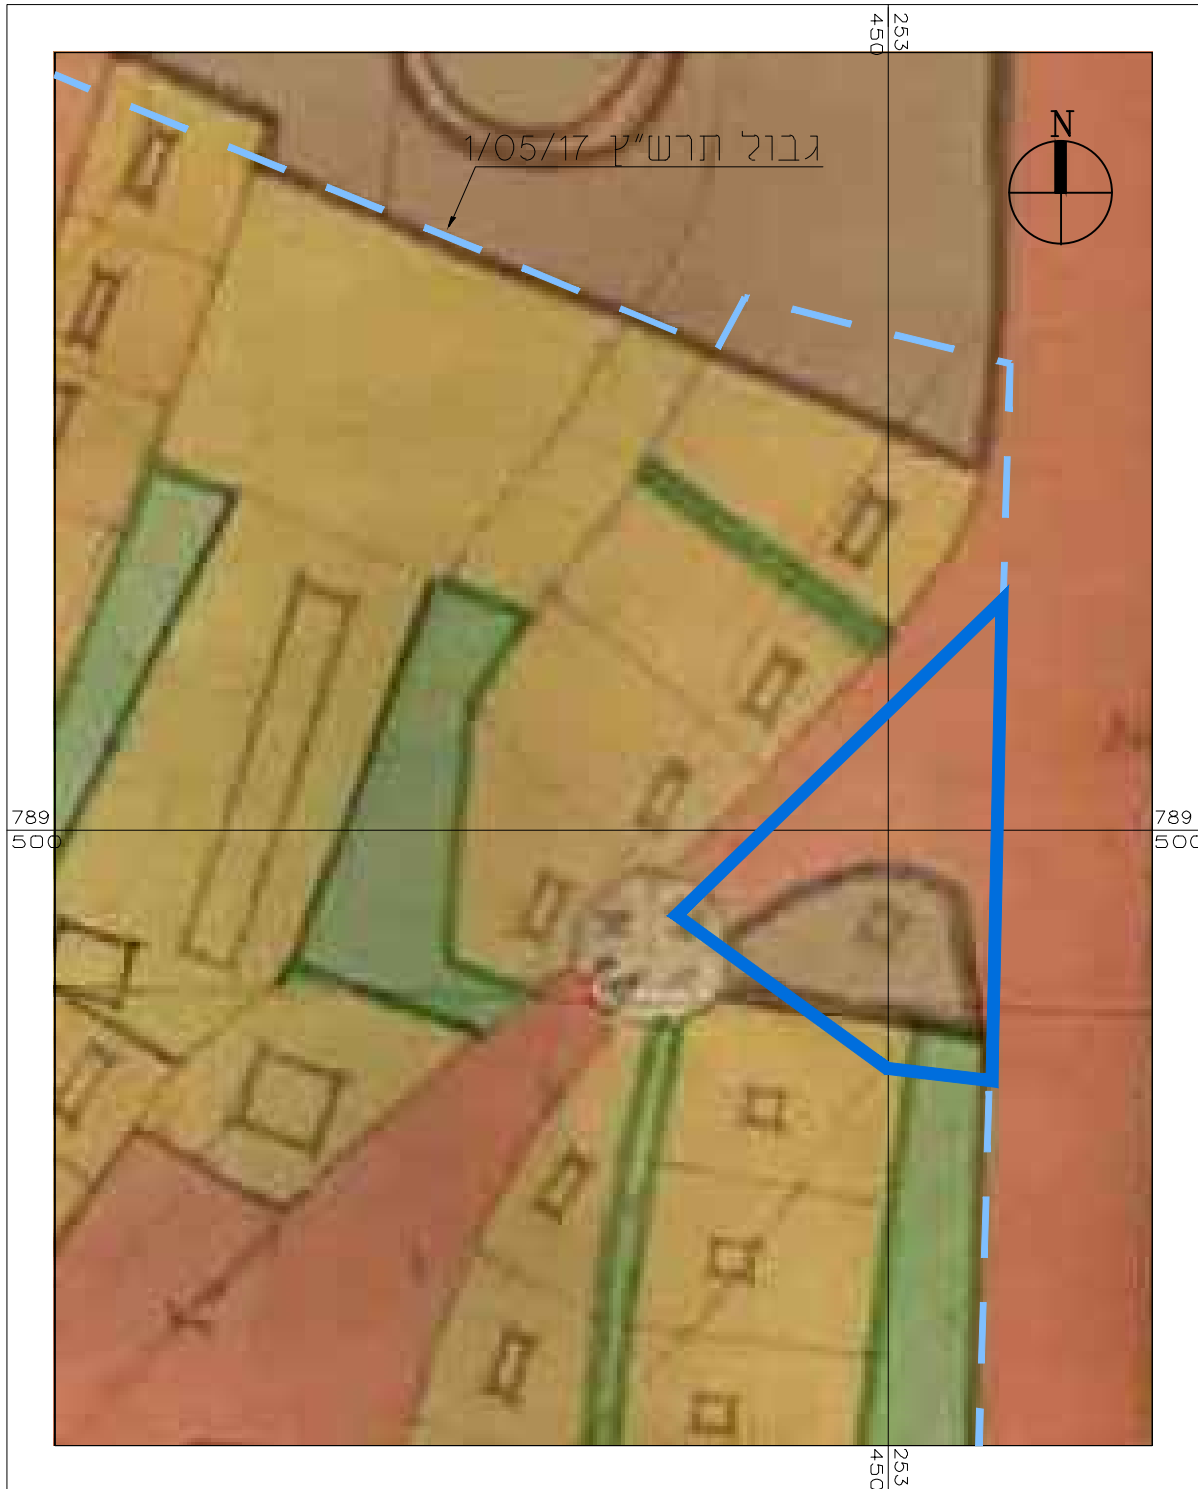
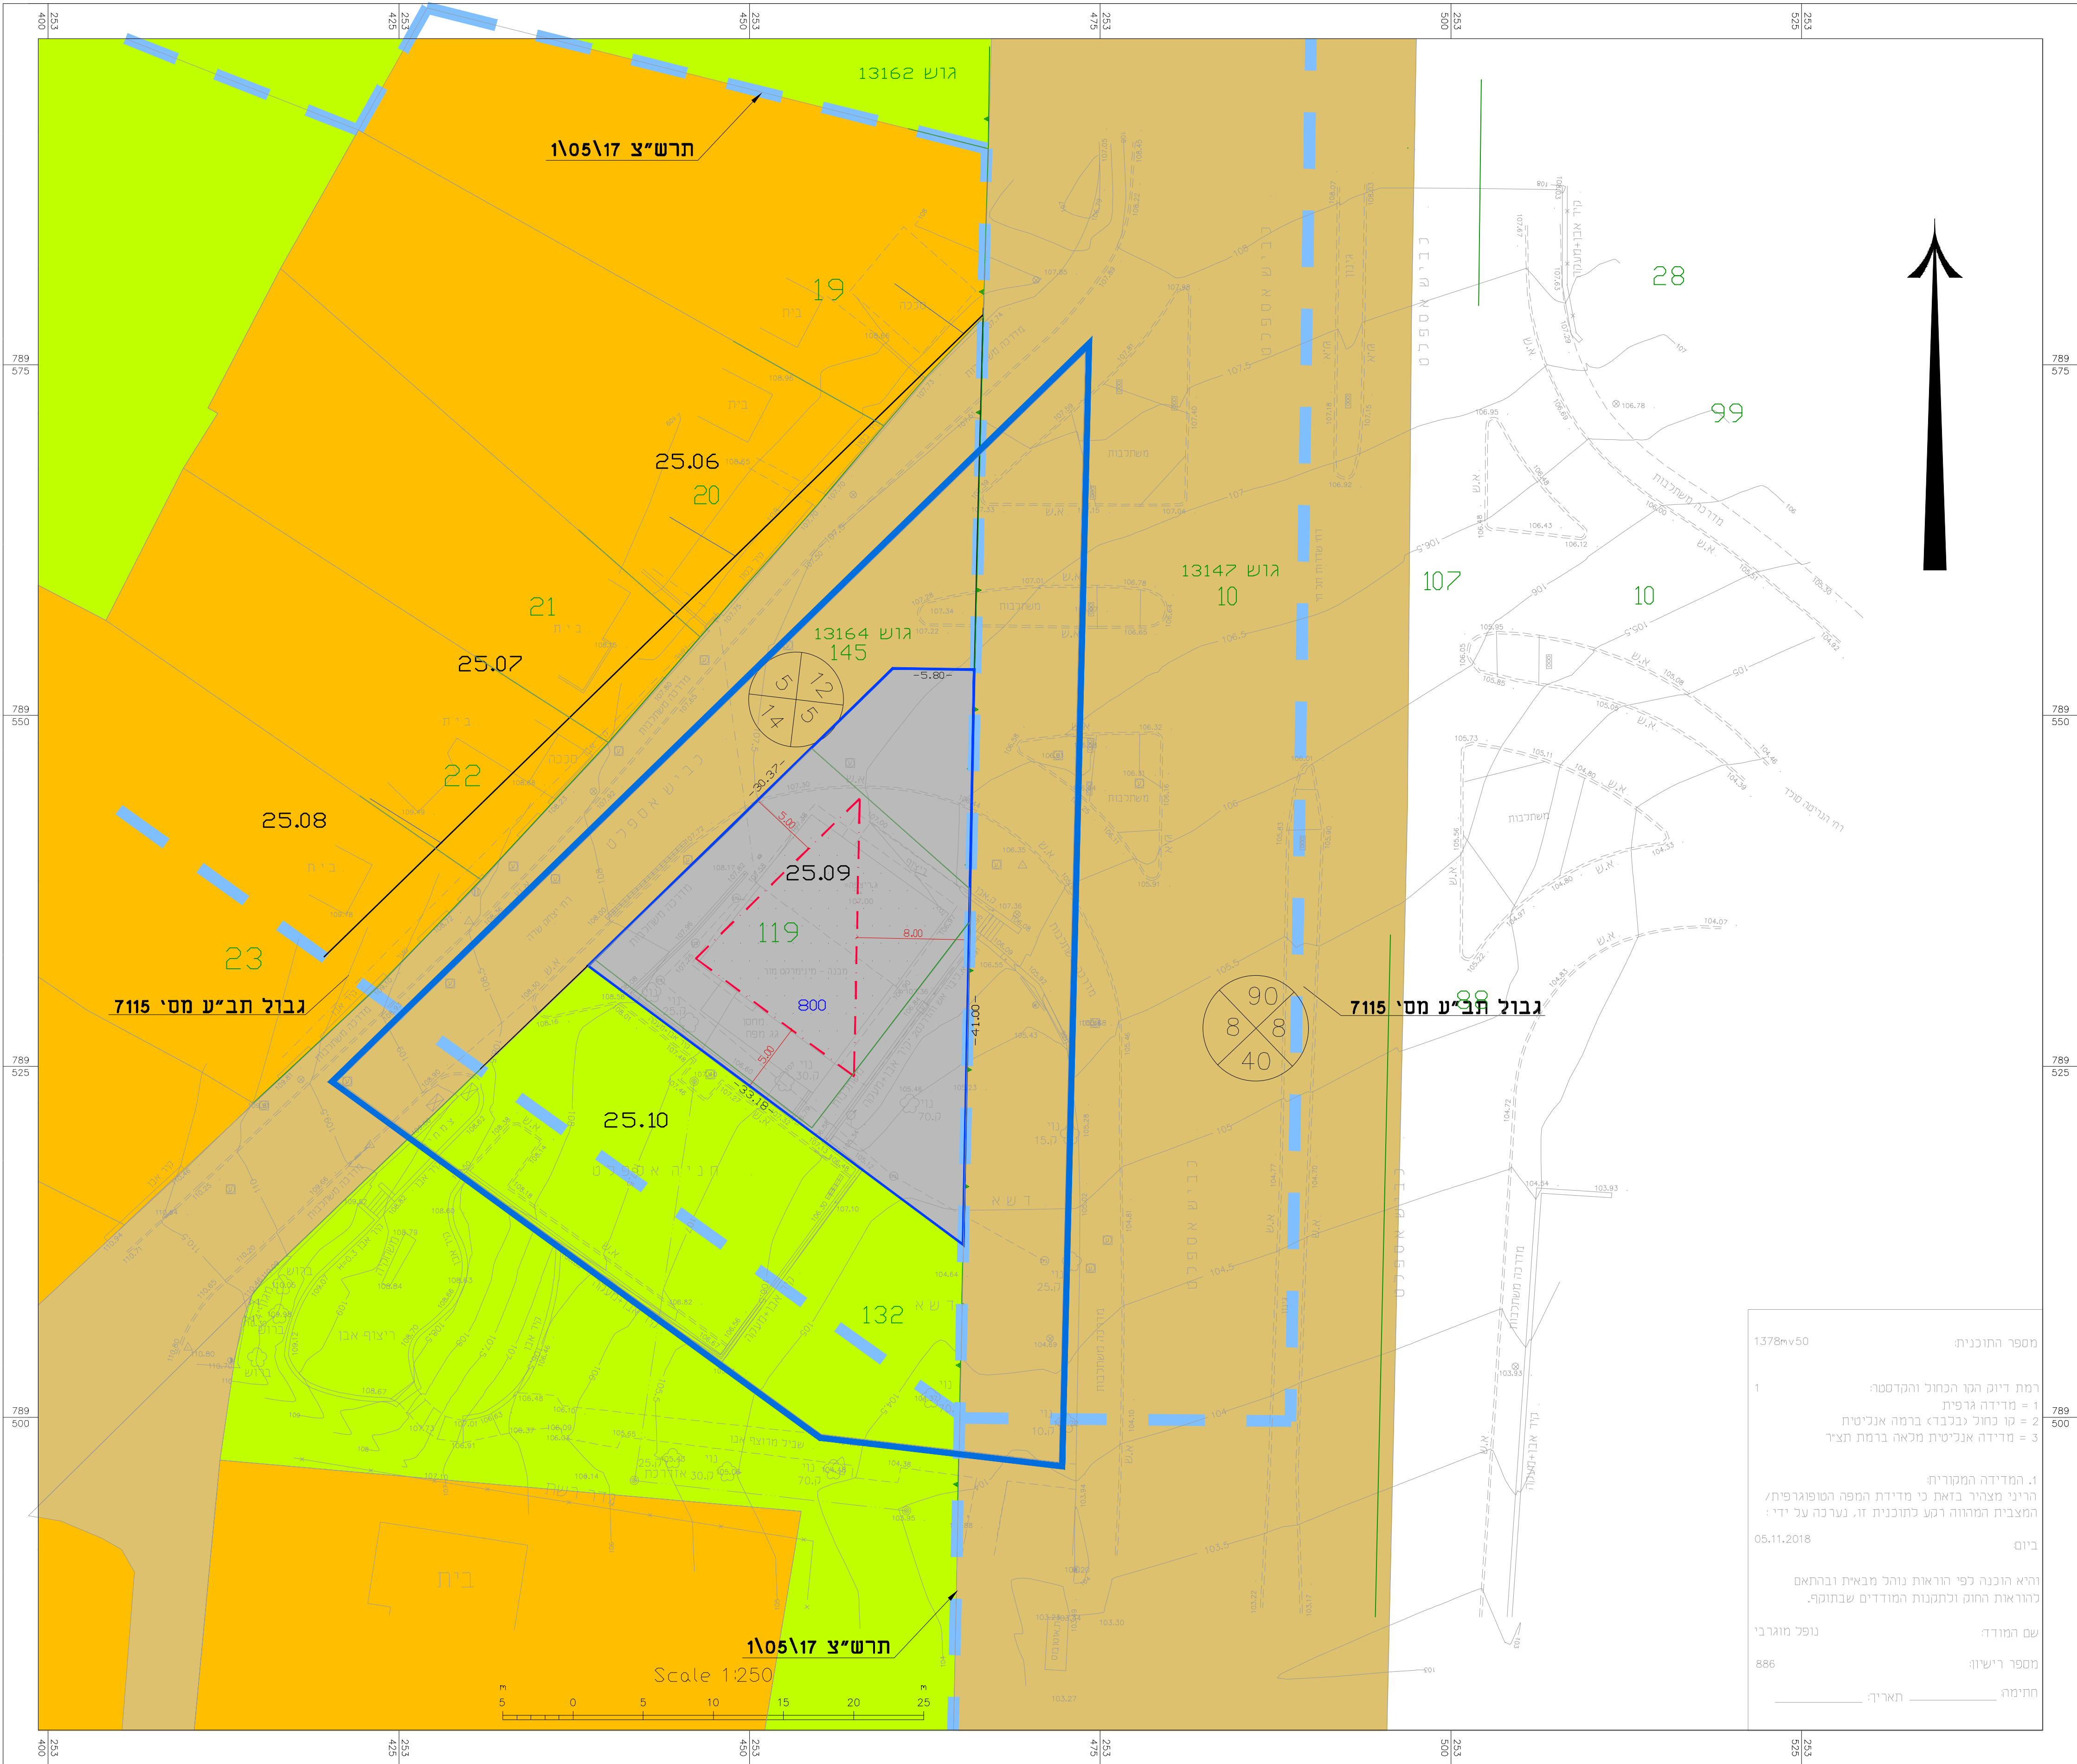


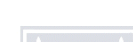


תרשים סביבה קנין 1:1250
תרש"צ 1/05/17

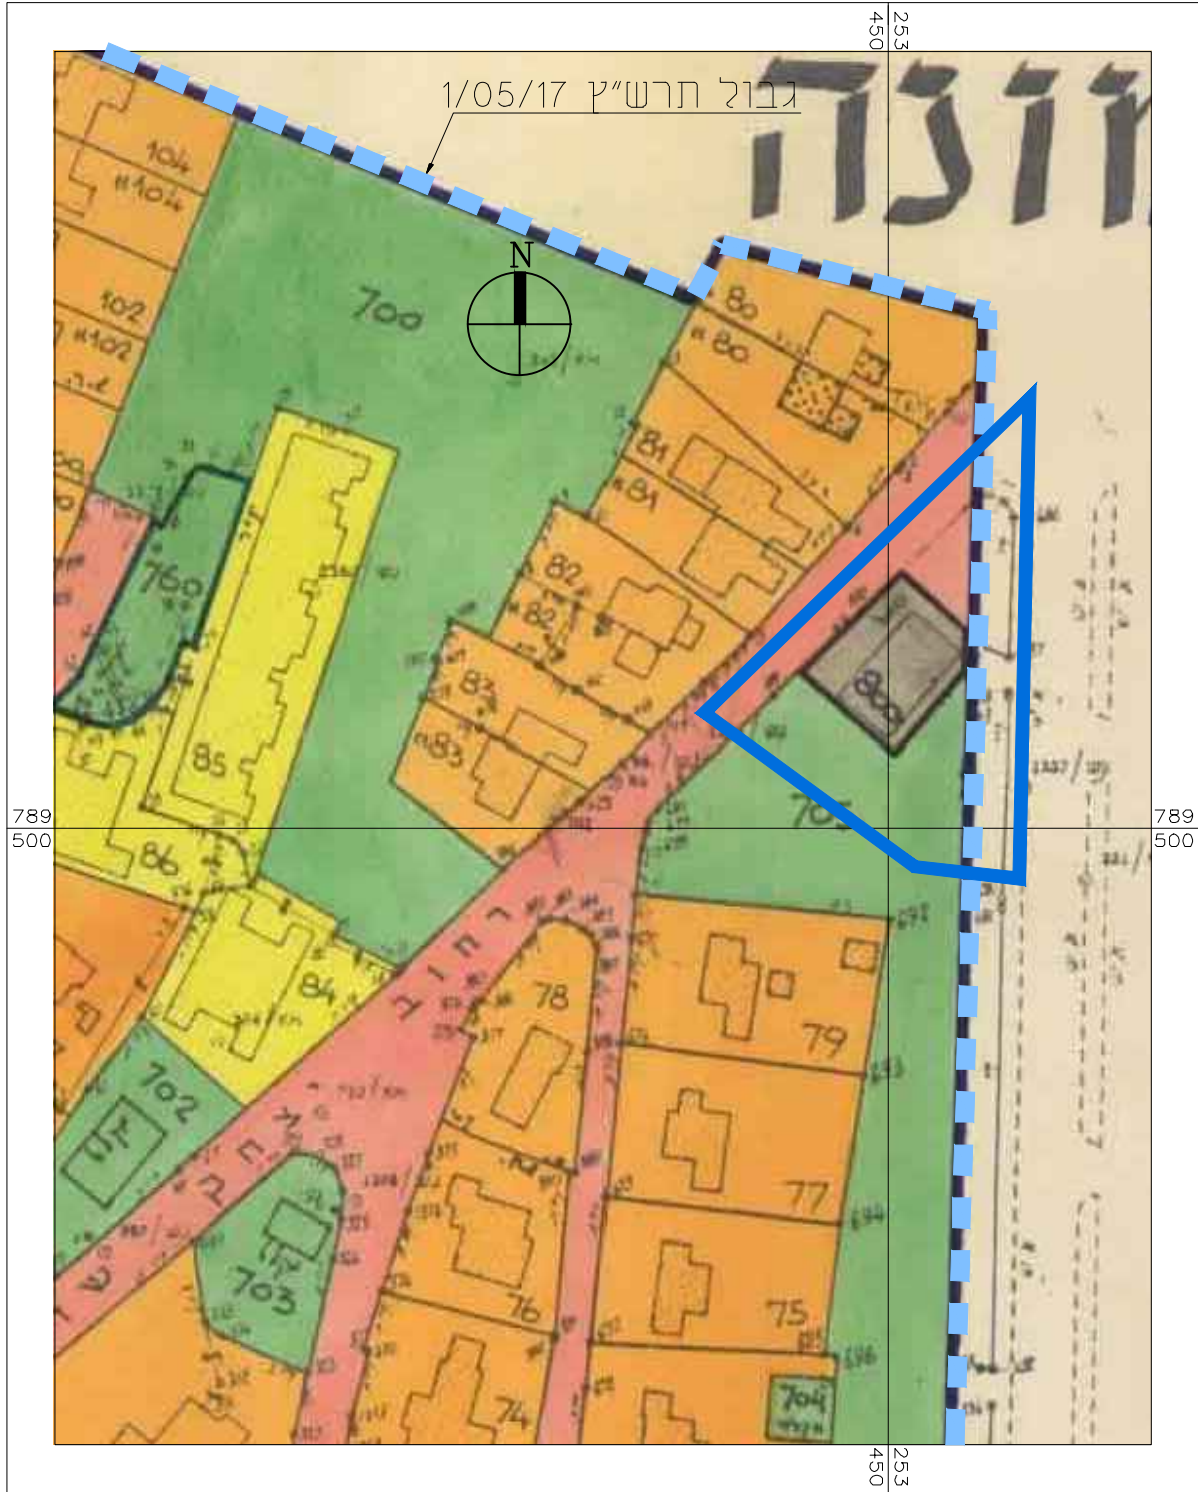

תרשים סביבה קנין 1:1250
תרש"צ 1/05/17

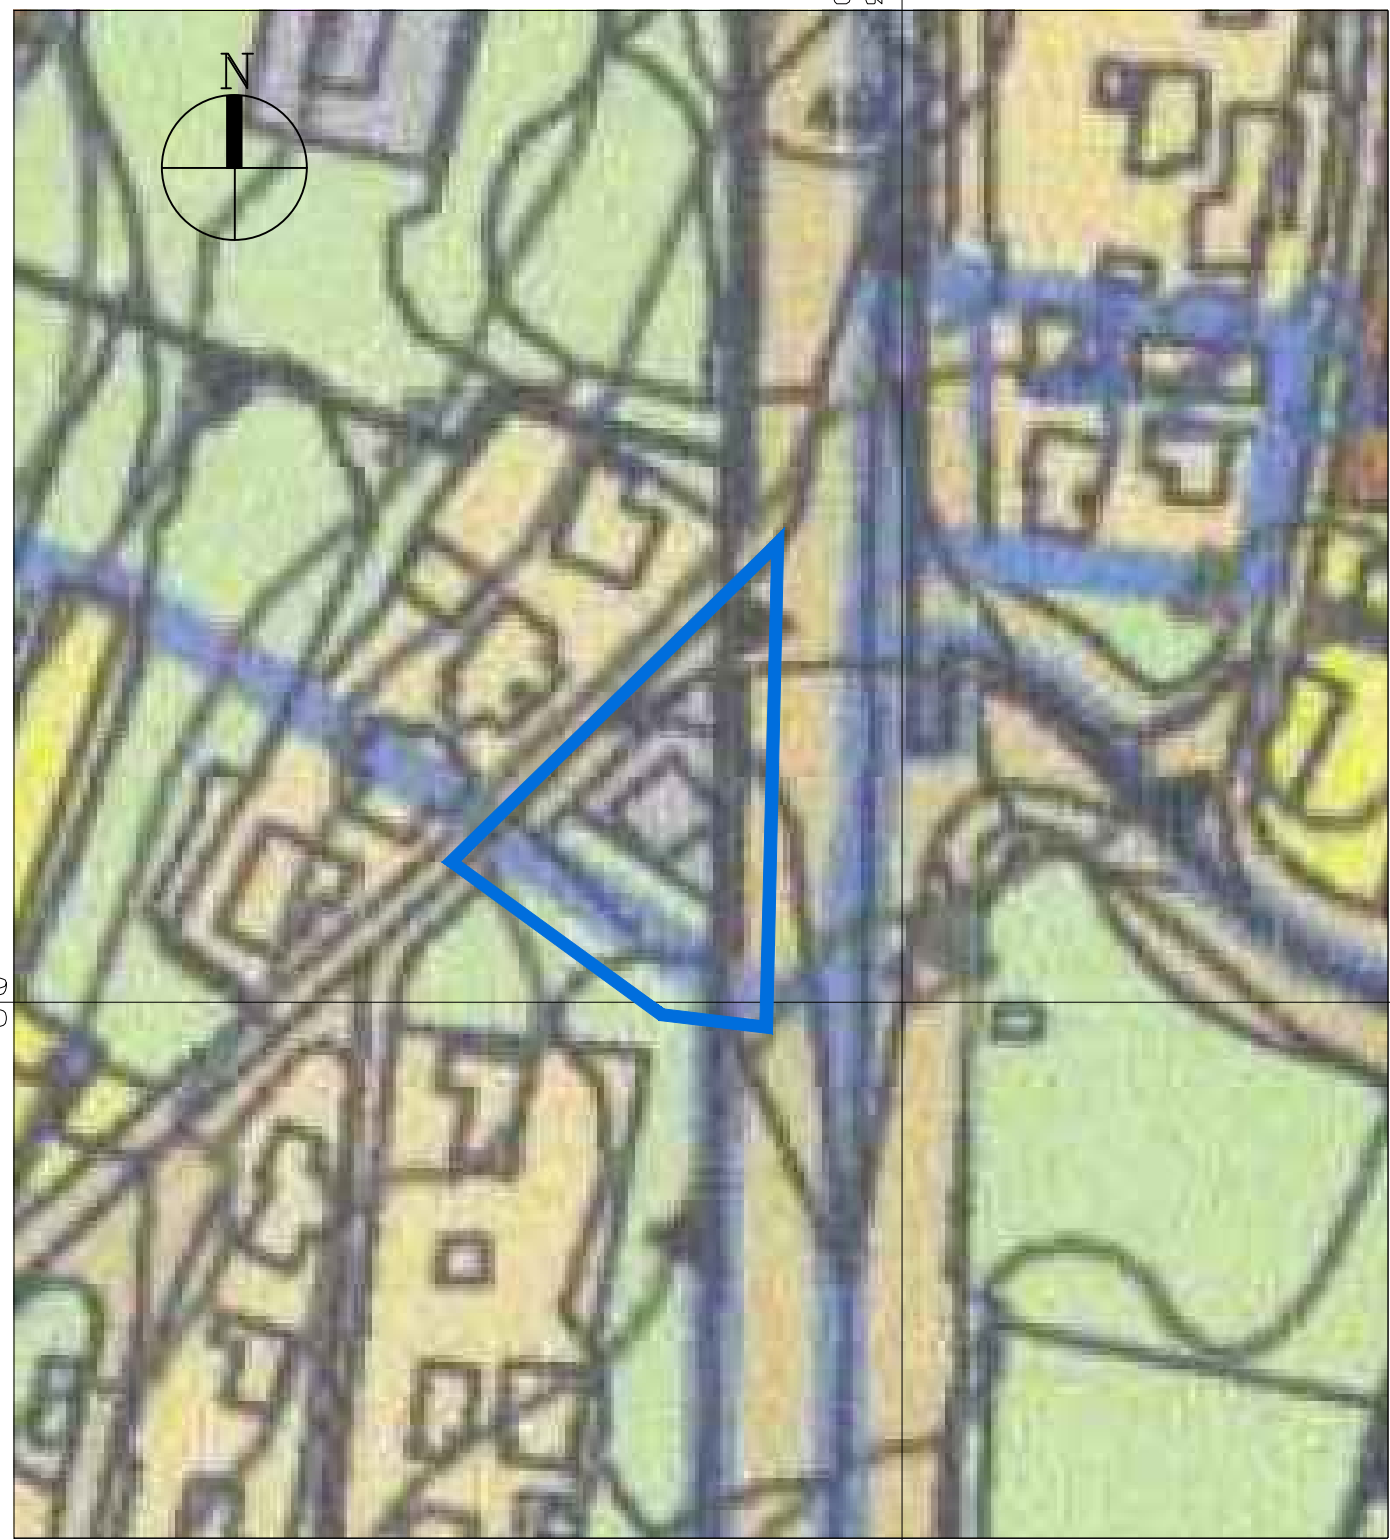

תרשים סביבה קנין 1:1250
תכנית ומתאר ג/14742

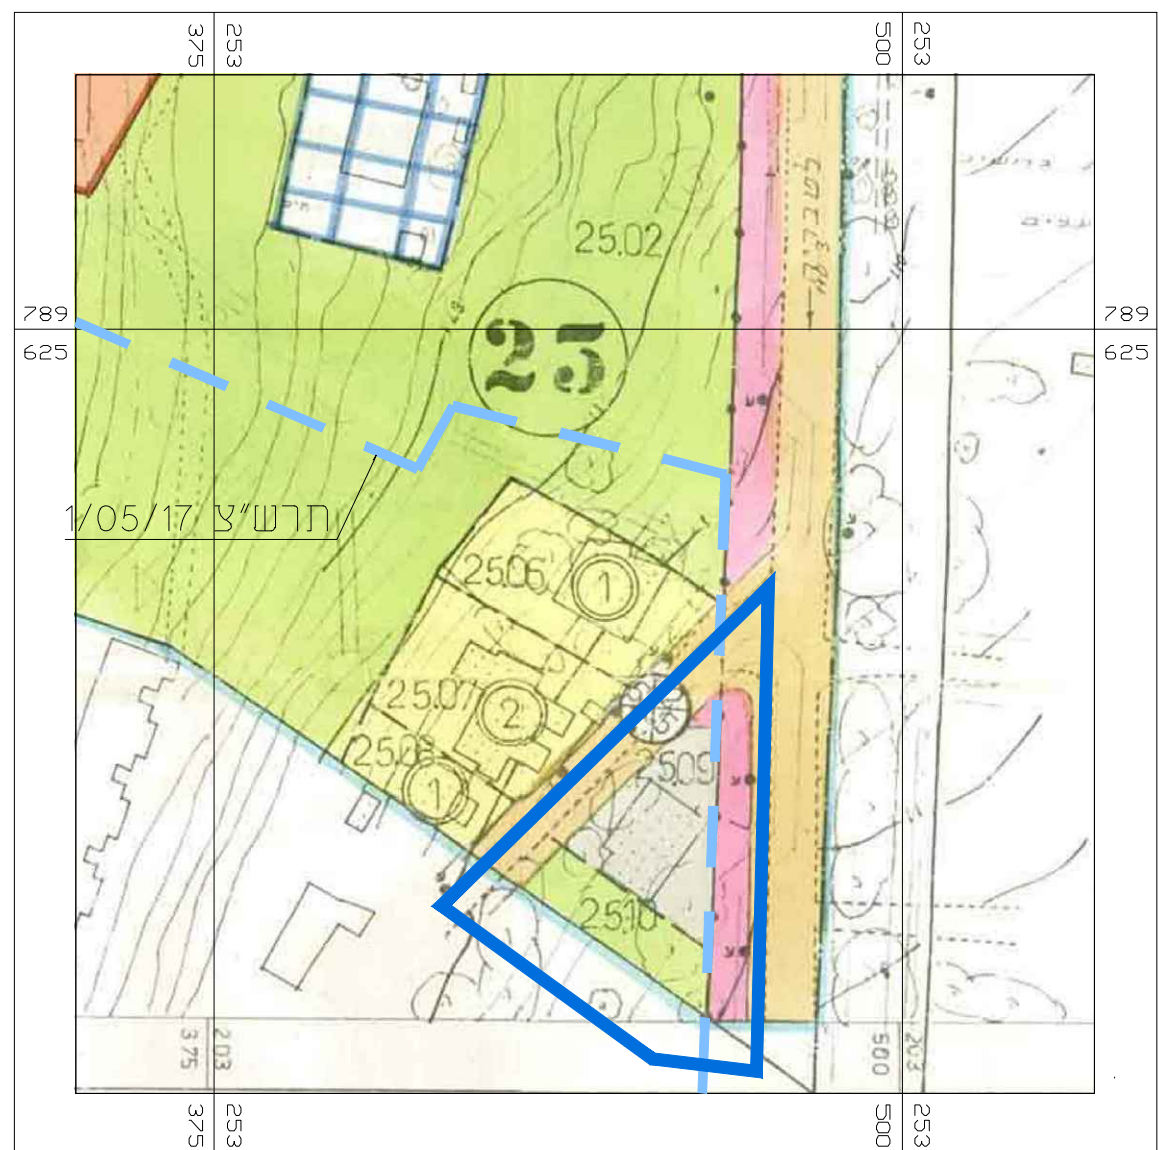

תרשים סביבה קנין 1:1250
לפ"ג 7115

תרשימי סביבה

חוק התכנון והבניה, התשכ"ה - 1965
תכנית מפורטת

מצב מאושר

לתכנית מס' 217-0715938

שם התכנית - ג\25268
מסחר ומשרדים
בצומת שדי תל-חי - יצחק שדה
קרית שמונה

גליון 1 מתוך 1

תחולה	רקע
תיאור	
תאריך עריכת הנספח	09.07.20
קנ"מ	
רשימת תרשימים	קנ"מ
תכנית מצב מאושר	1:250
תרשימי סביבה	1:1250
שמות וחתומות:	
עורך הנספח	שם: א.ג. אדריכלות ועיצוב תאריך: 04-6950069

מקרא מצב מאושר

- גבול התכנית
- גבול תכנית תקפה
- מסחר
- שטחים כחומים
- מגורים א
- דרך מאושרת
- קו בנין

- מספר הדרך
- קו בנין
- רוחב הדרך

מצב מאושר
לפי תב"ע מס' 7115 שבתוקף
לפי תרש"צ ג\105517 שבתוקף
לפי תרש"צ ו\105517 שבתוקף
לפי תכנית מתאר ג\14742