


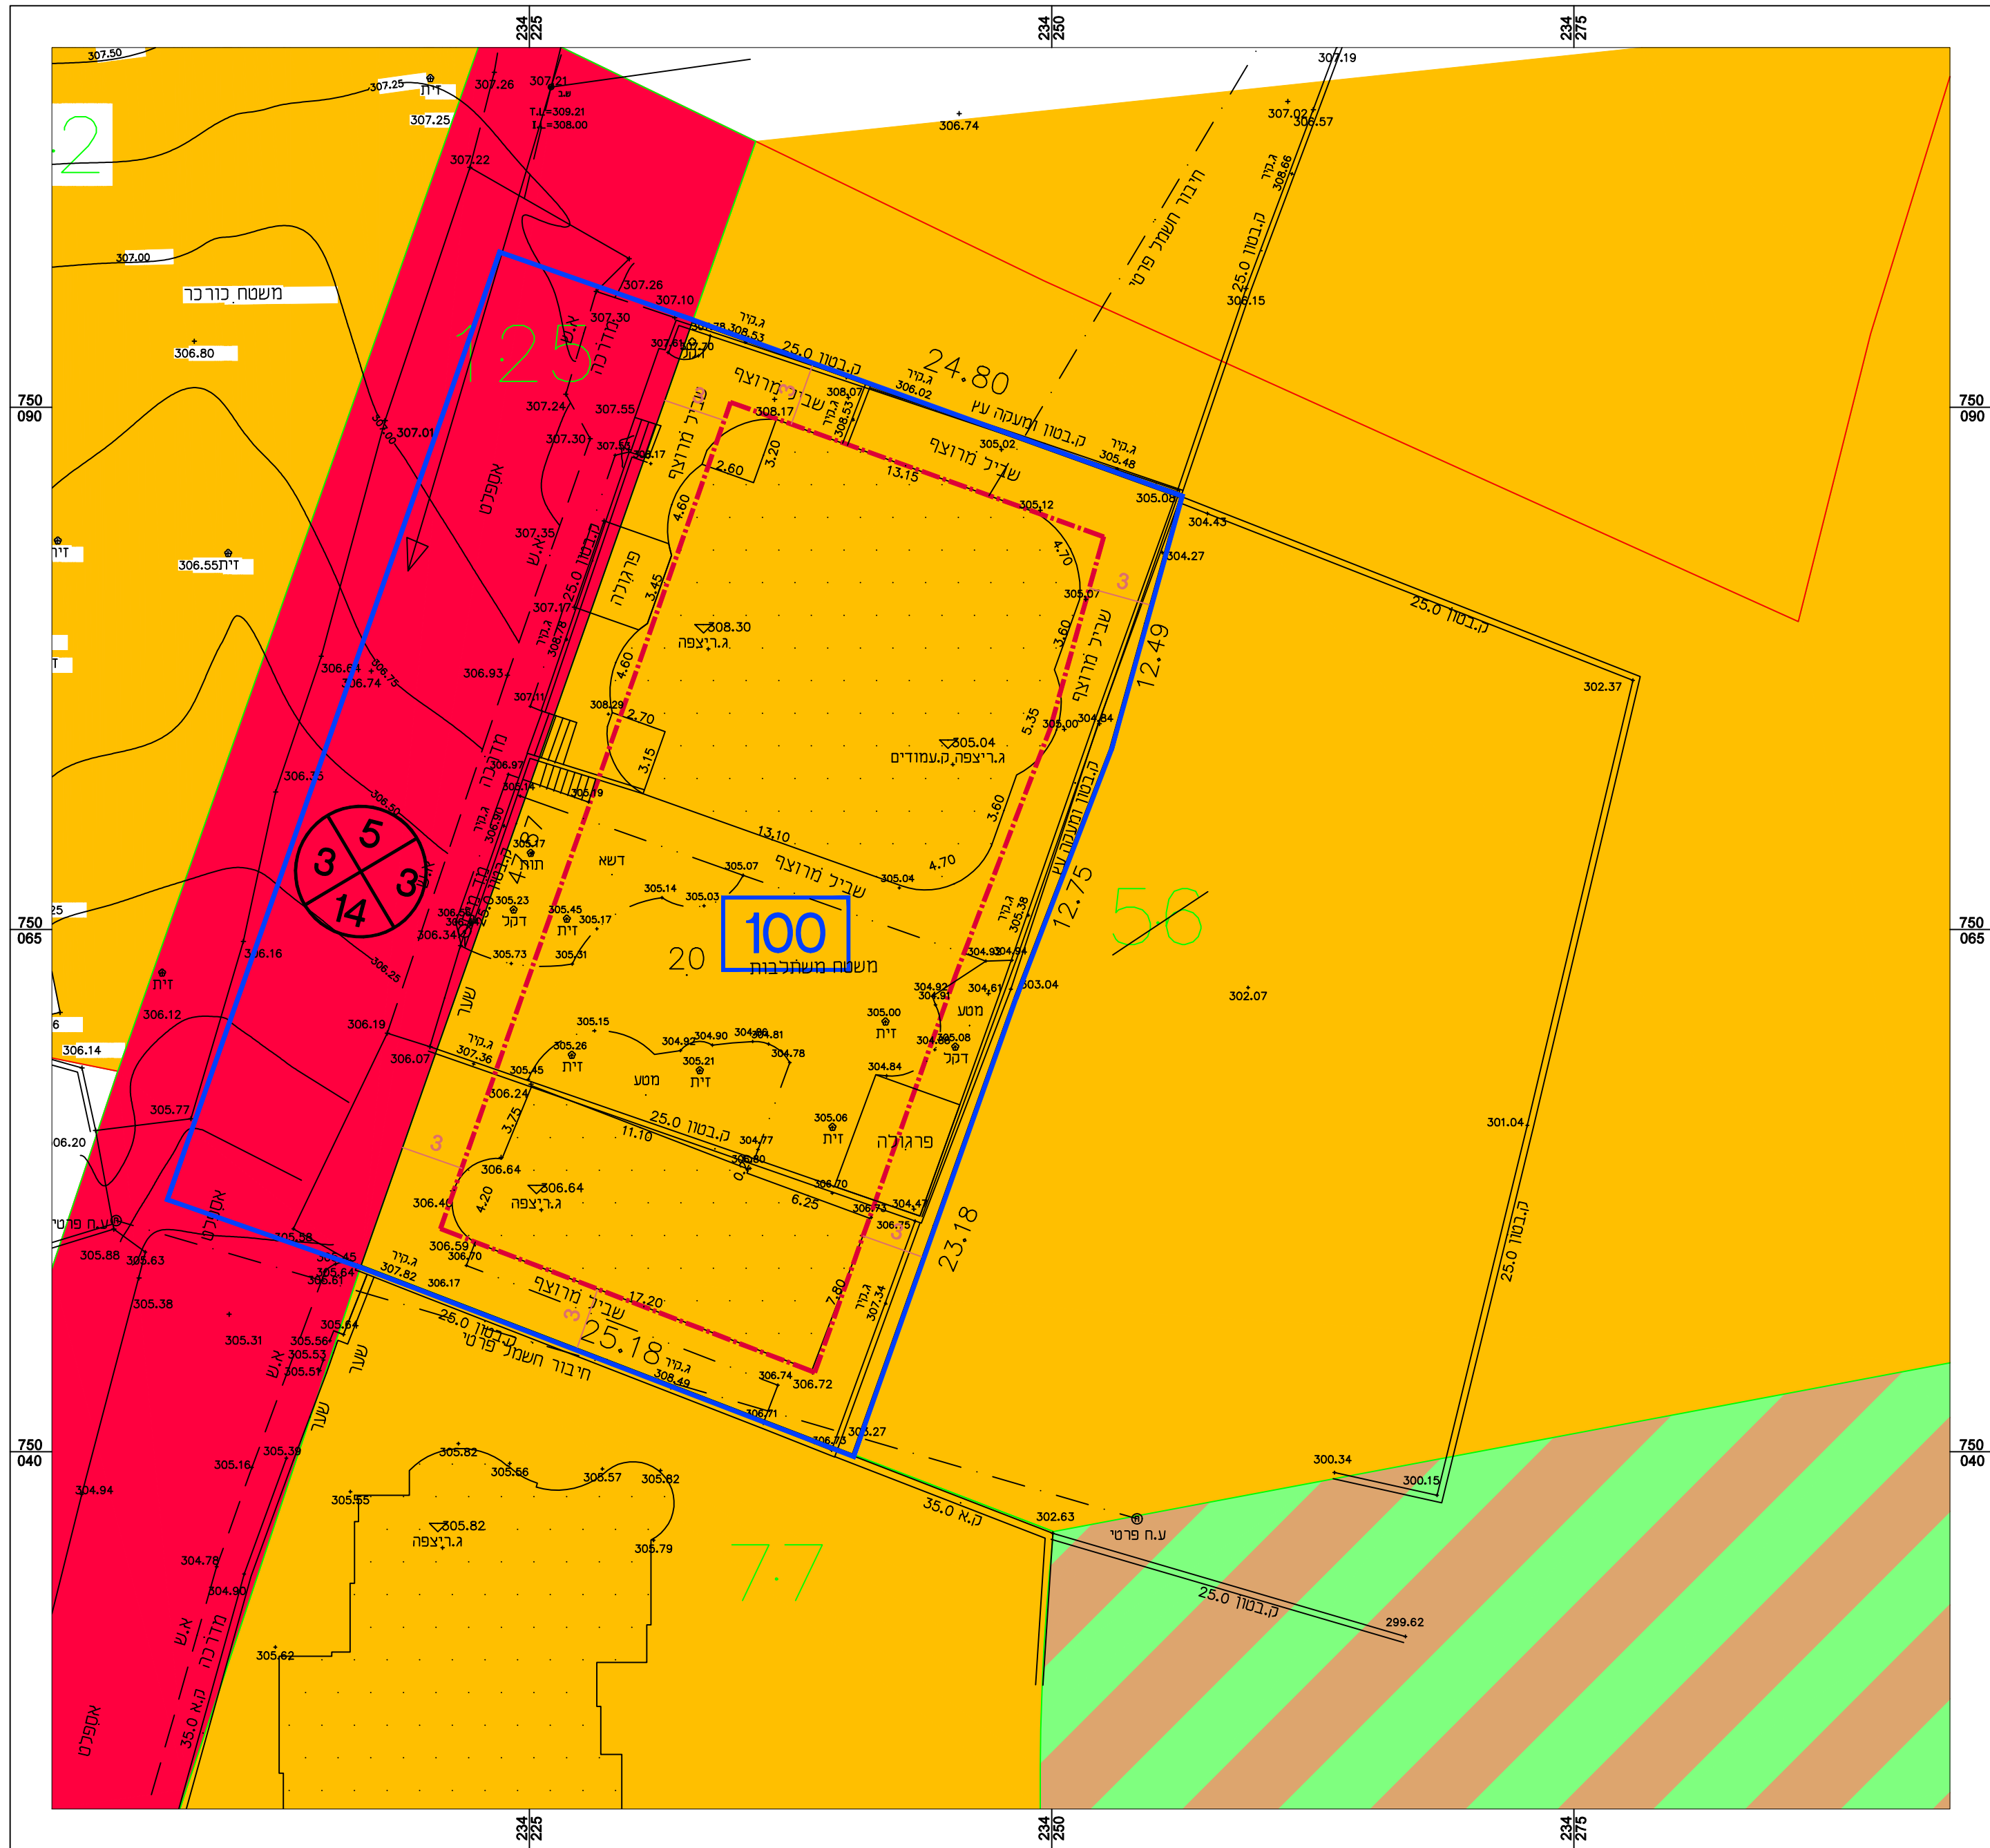

מצב מאושר לפי גלג\10598\49

↑

• מקרא מצב מאושר •

גבול תכנית

מגורים ב'

דרך מוצעת

שטחים כחומים
מבנים מוסדות ציבור

21181

מספר גוש רשום

גבול חלקה רשומה

56

מספר חלקה רשומה

קו בניין

מס' הדרך

קו בניין

רוחב הדרך

חוק התכנון והבנייה, התשכ"ה - 1965

תכנית מתאר מקומית

262-0850446

תכנית חלוקה בהסכמה

תוספת זכויות בניה - מגרש 20

מצב מאושר

גליון 1 מתוך 1

שם הנספח

שם המצב

קנין

1250

תאריך

12/08/2020⁺

הערות שביצוח קריש 1:1250 - ג/לג\10598\49

שמות ודתימות:

עורך התוכנית

שם: יוסף סח

שם: תאגיד:

חתימה: