

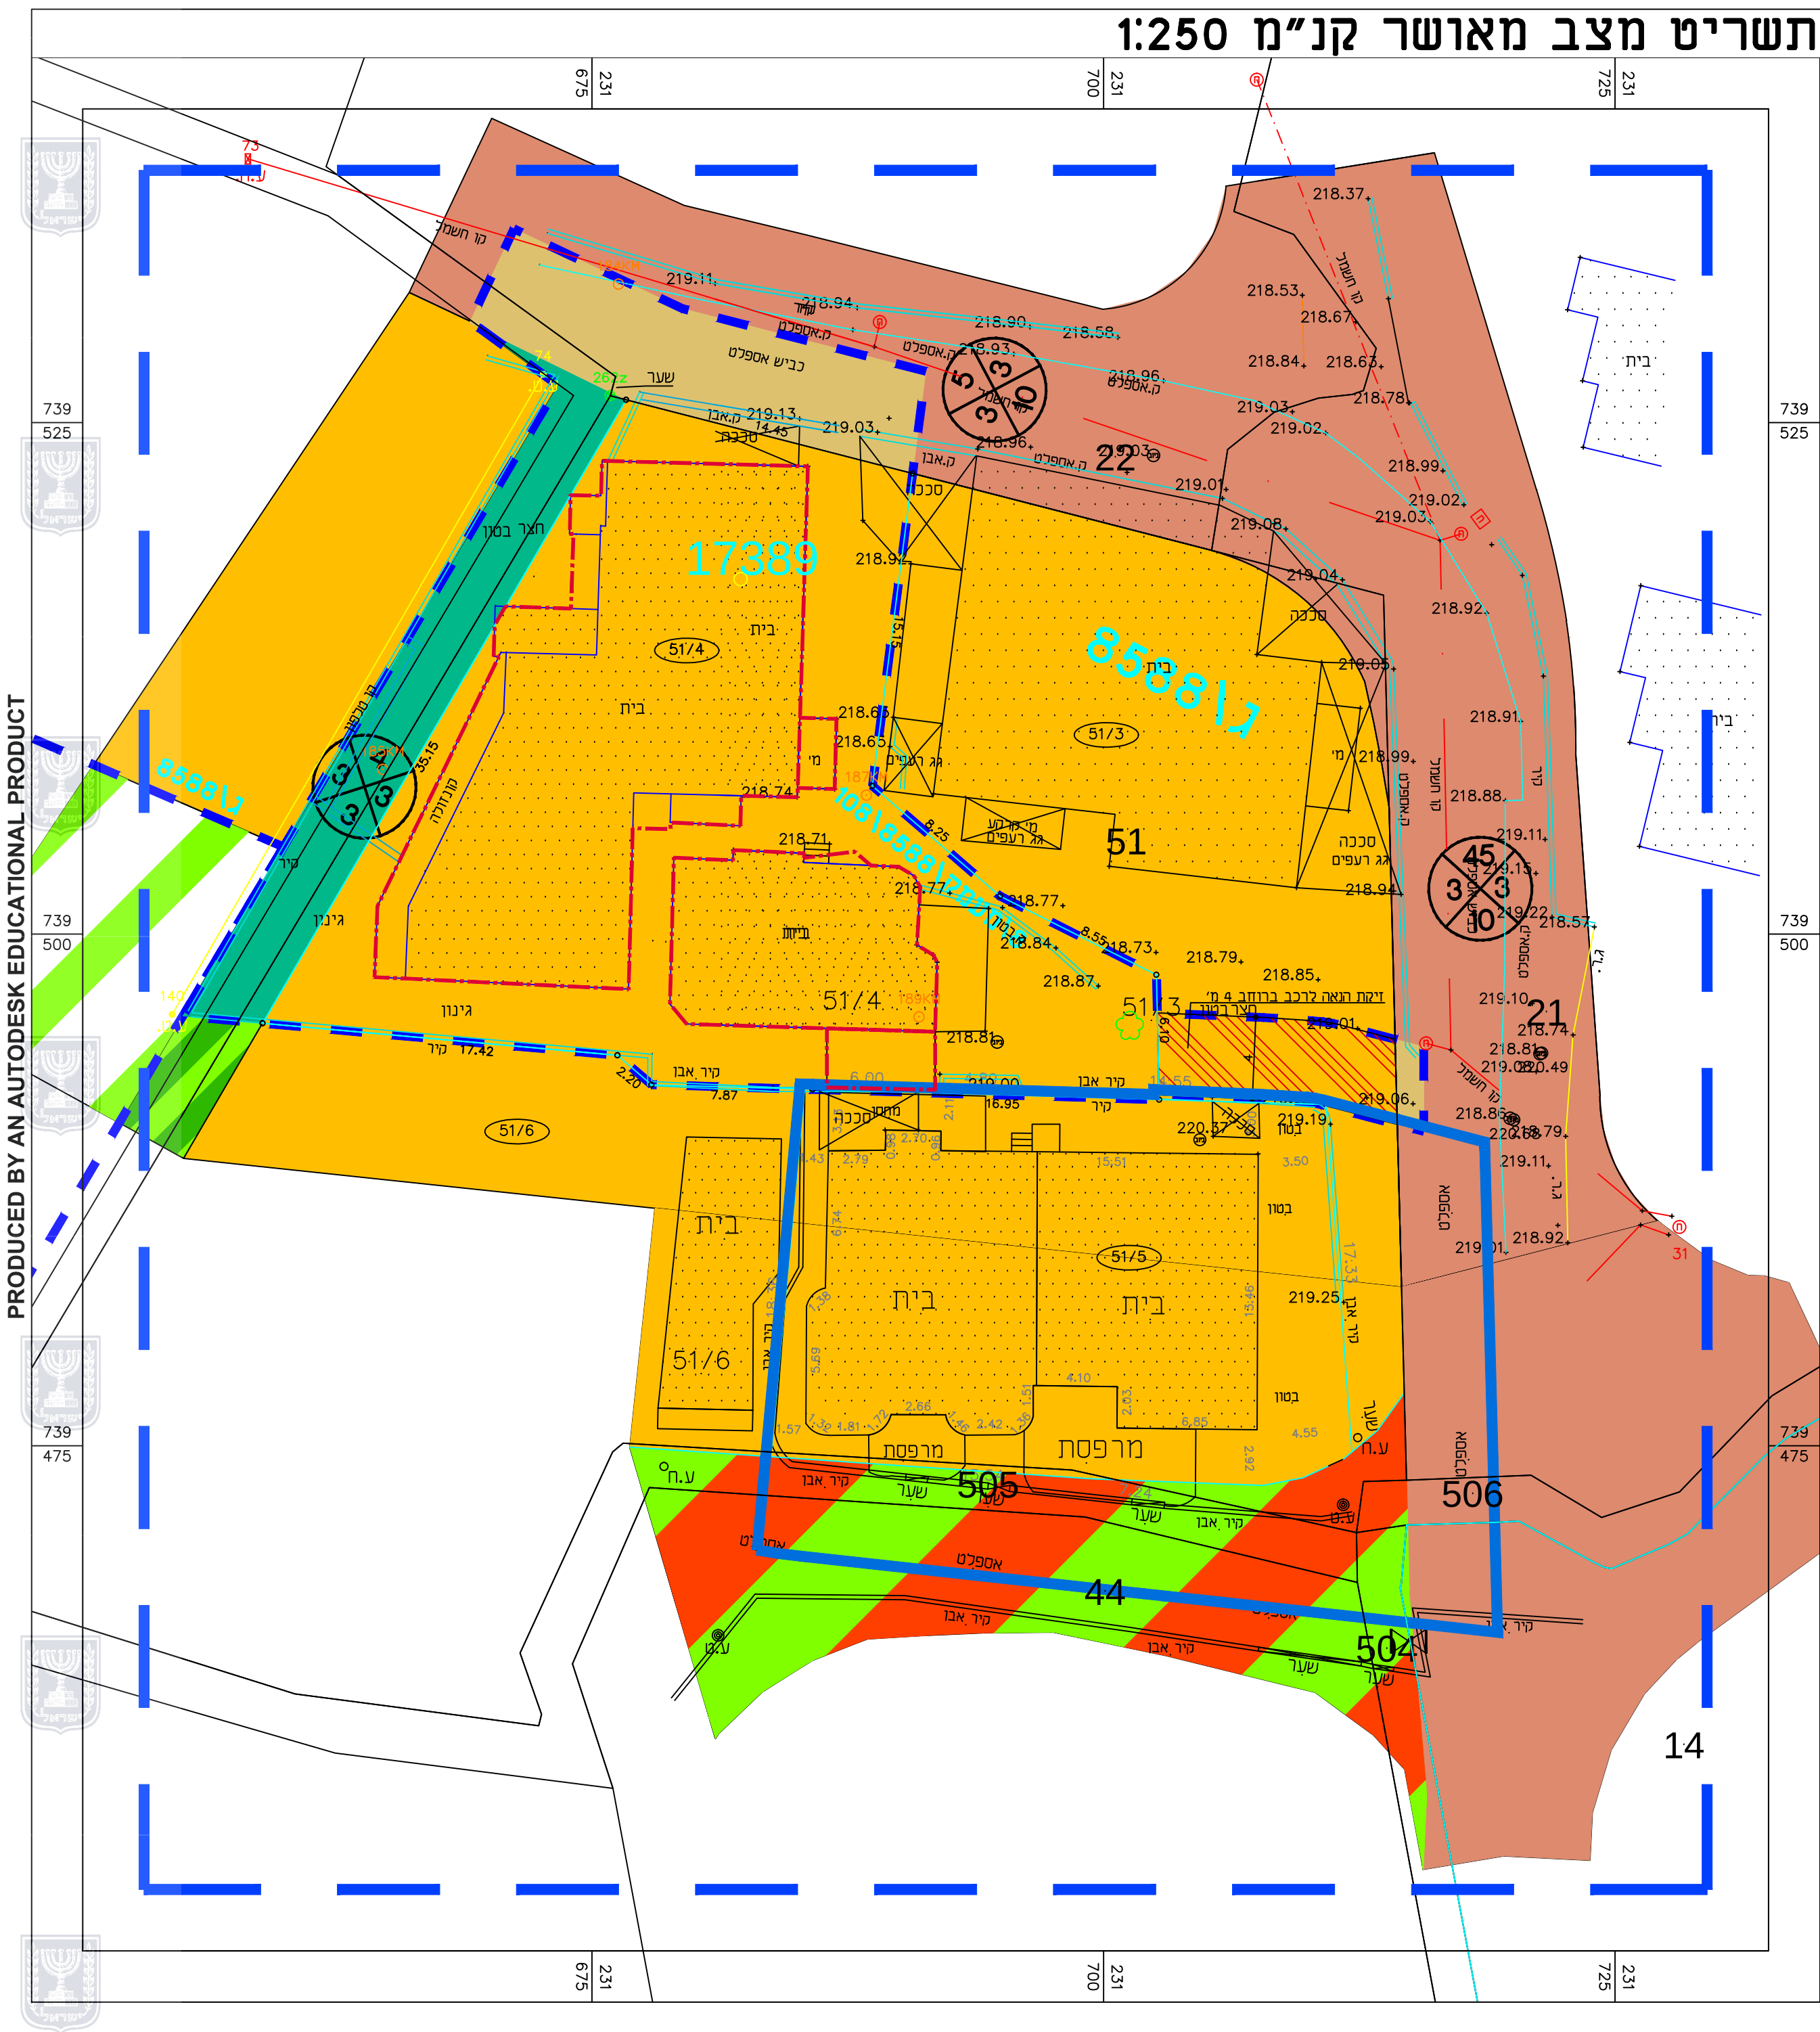
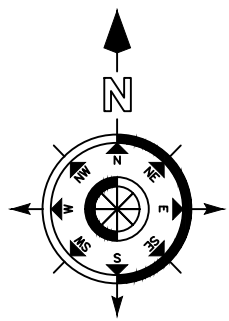
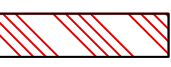


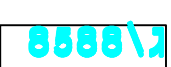

מקרא מצב מאושר

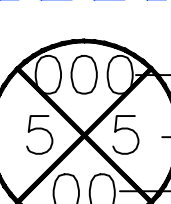

- | | |
|---|-------------------------------------|
|  | גבול תחנית |
| 17391 | מספר גוש |
| 14 | מספר חלקה רשומה |
|  | גבול חלקה רשומה |
|  | מגורים ב' |
|  | דרך מאושרת |
|  | שביל |
|  | זיקת הנאה
למעבר ברכב |
|  | דרך משולבת |
|  | גבול תחנית מאושרת
ומספרה |
|  | אתר עתיקות |
|  | מספר הדרך
קווי בנין
רוחב הדרך |

מצב מאושר

תכנית מפורטת מס' 257-0831511

"שינוי הוראות וזכויות בניה-כ.כנא"

גליון 1 מתוך 1

מנחה		תחולה
		תיאור
19.08.2020	תאריך עריכת הנספח	
1: 250	קנ"מ	
		תרשימים נוספים
שמות וחתימות:		
חתימה:	שם: אמארה חמדאן	עורך הנספח
	תאריך:	