



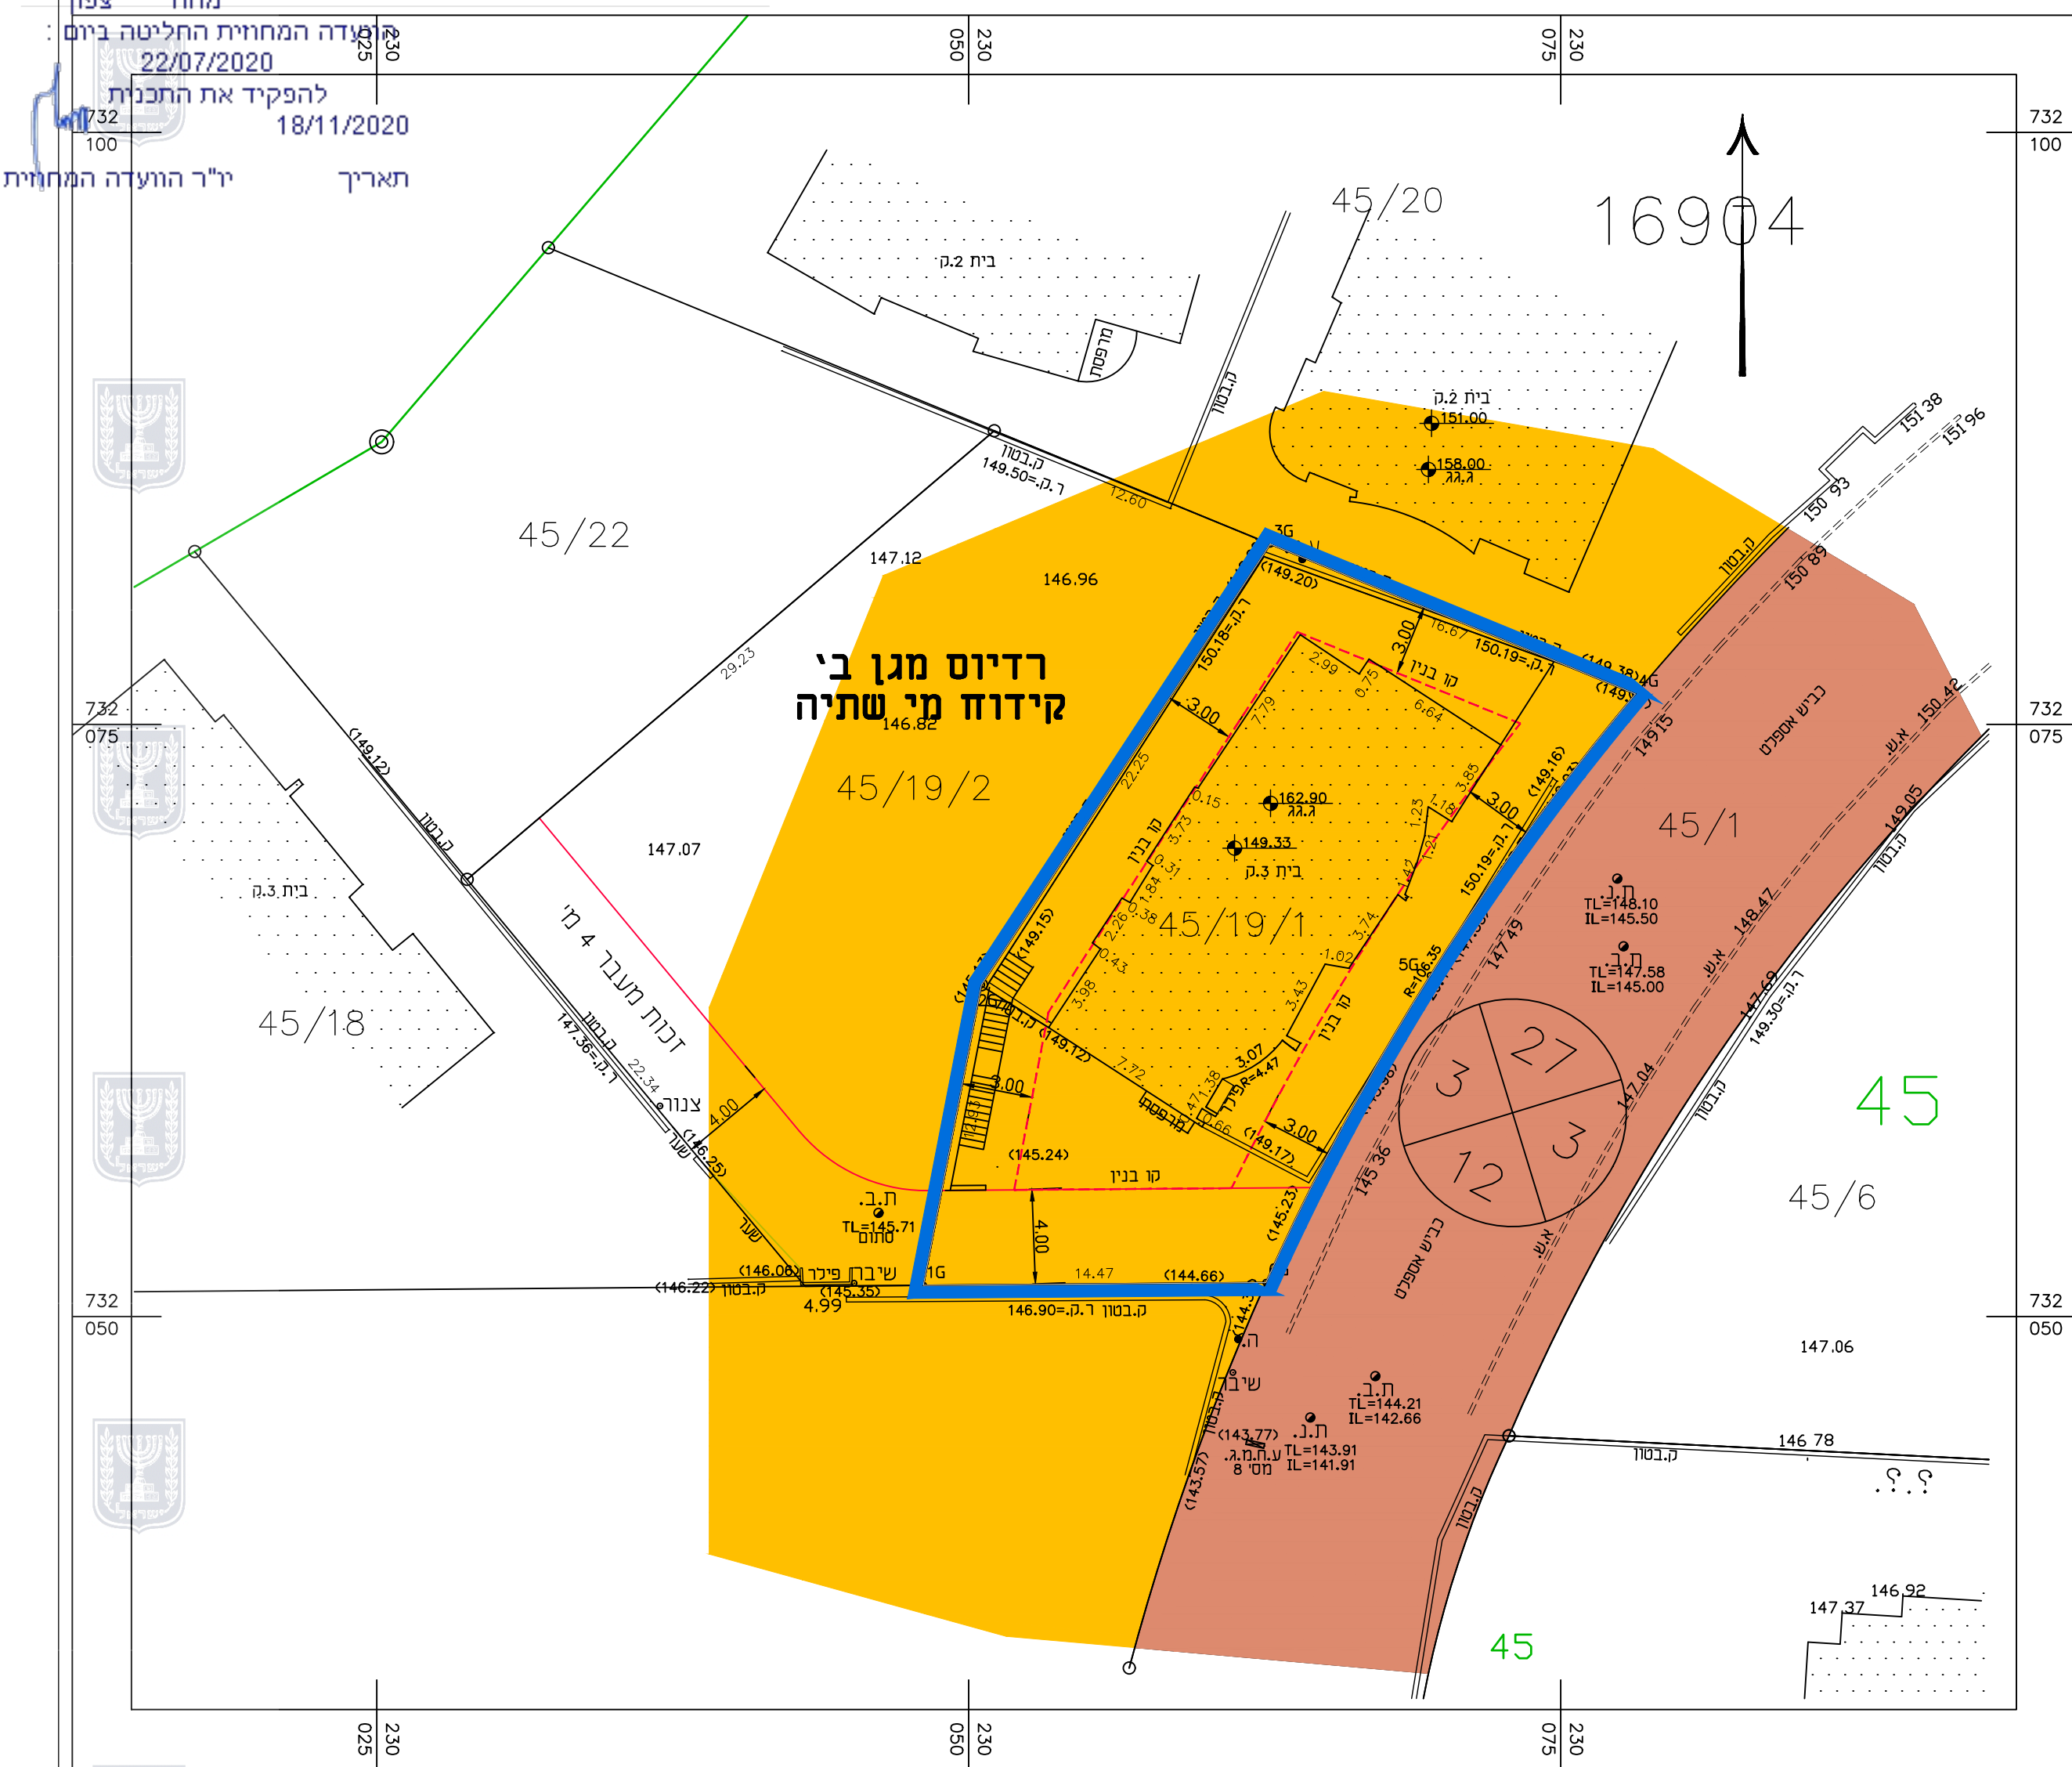


תשריט מצב מאושר קנ"מ 1:250

מקרא מצב מאושר

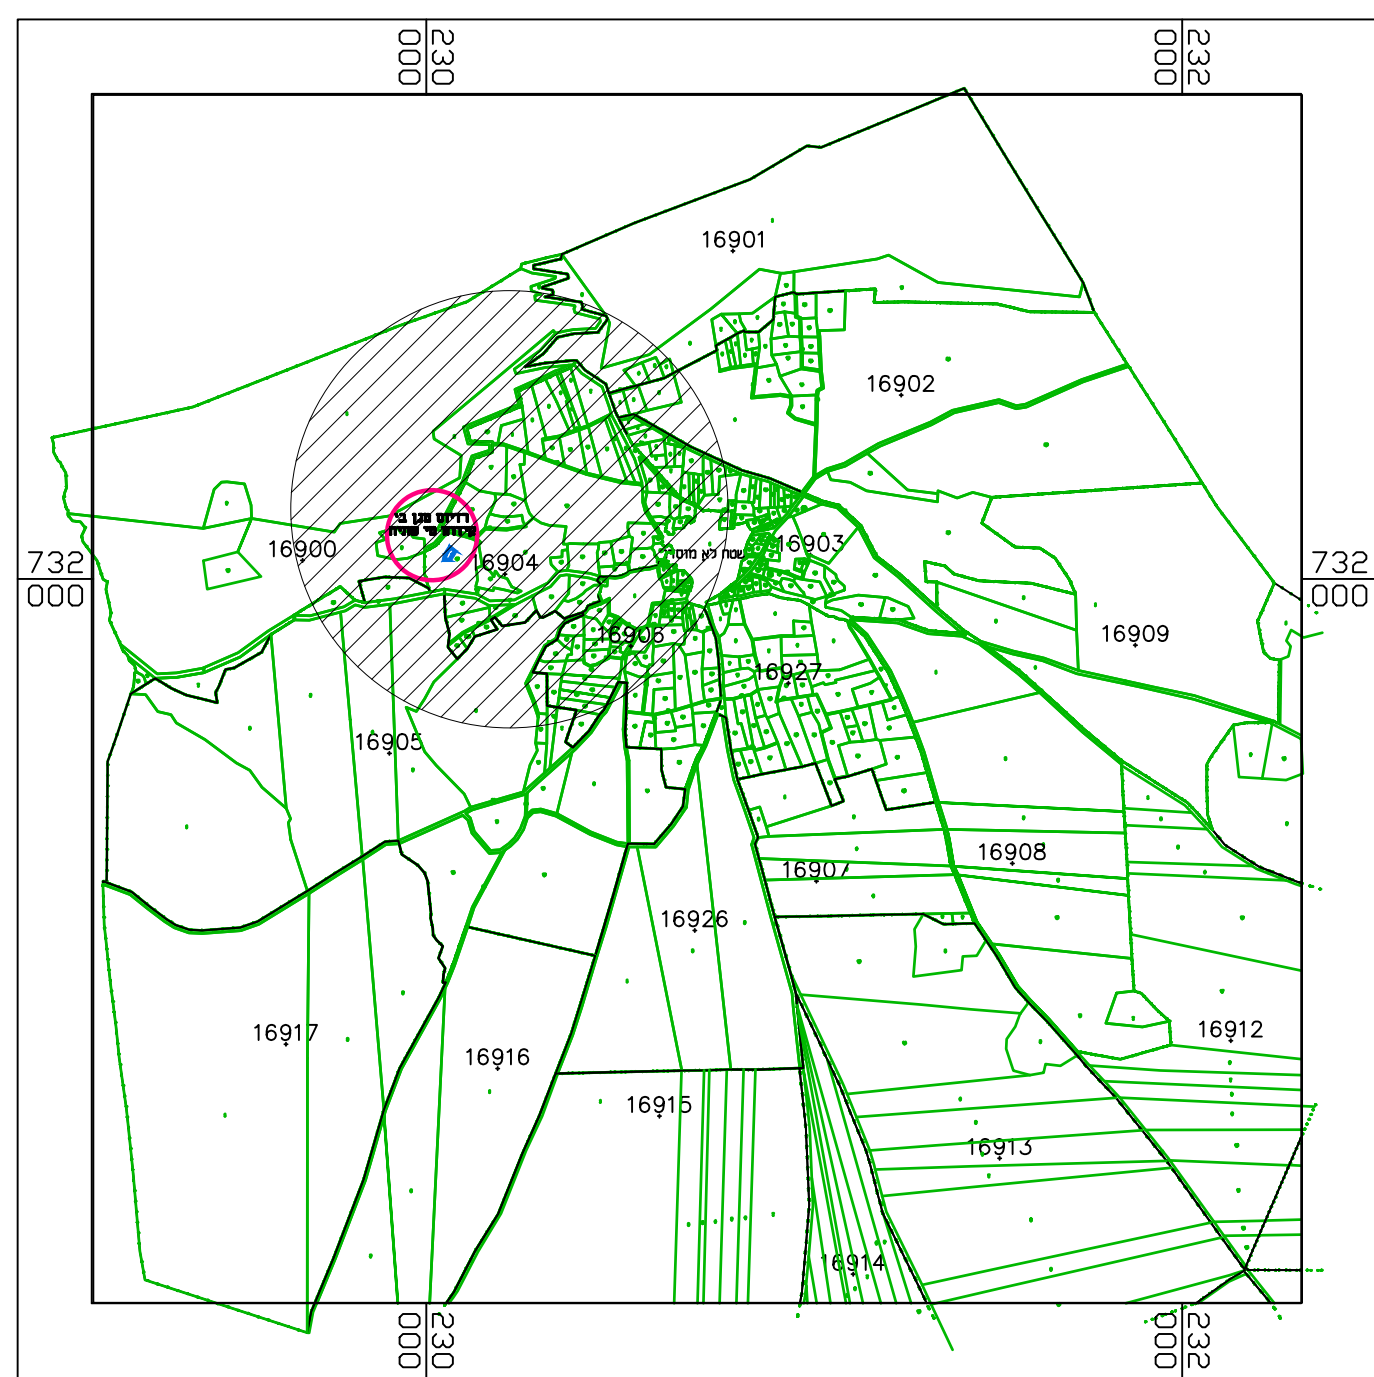

תרשים התמצאות קנ"מ 1:20000

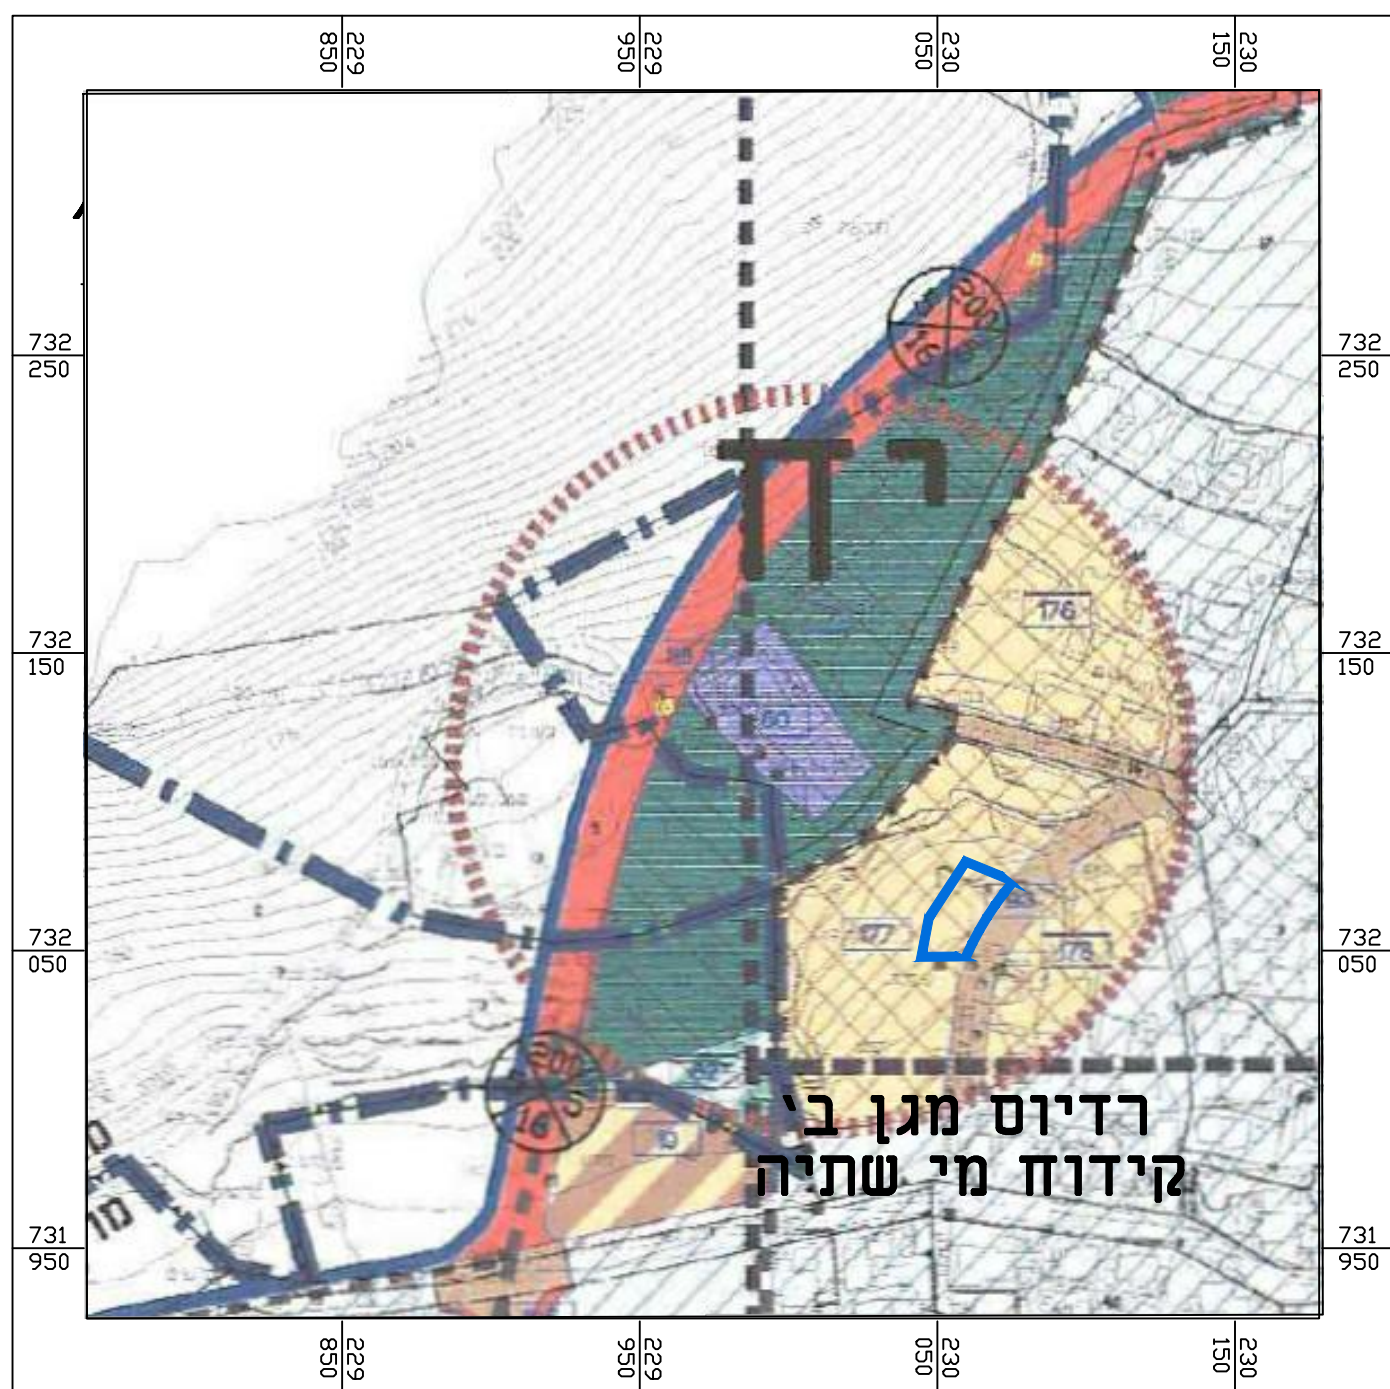

תרשים סביבה קנ"מ 1:1250
עפ"י תכנית ג\16578

חוק התכנון והבנייה, התשכ"ה - 1965

257-0725499 'סח

שם התכנית

הוספת שטחי שירות לצורכי חניה - איכסאל

מצב מאושר

גליון 1 מתוך 1

שם הנספח	קנ"מ
מצב מאושר	1 : 250
תרשים סביבה	1 : 1250
תרשים התמצאות	1 : 20000
תרשים נוסף	–
תמונה נוספת	–

29/07/2020	תאריך
------------	-------

שמות וזתימות:

עורך התוכנית	שם:	אחמד עואד	חתימה:
	תאריך:	משרד אדריכלות ובינוי ערים רשיון מס' 46573	