


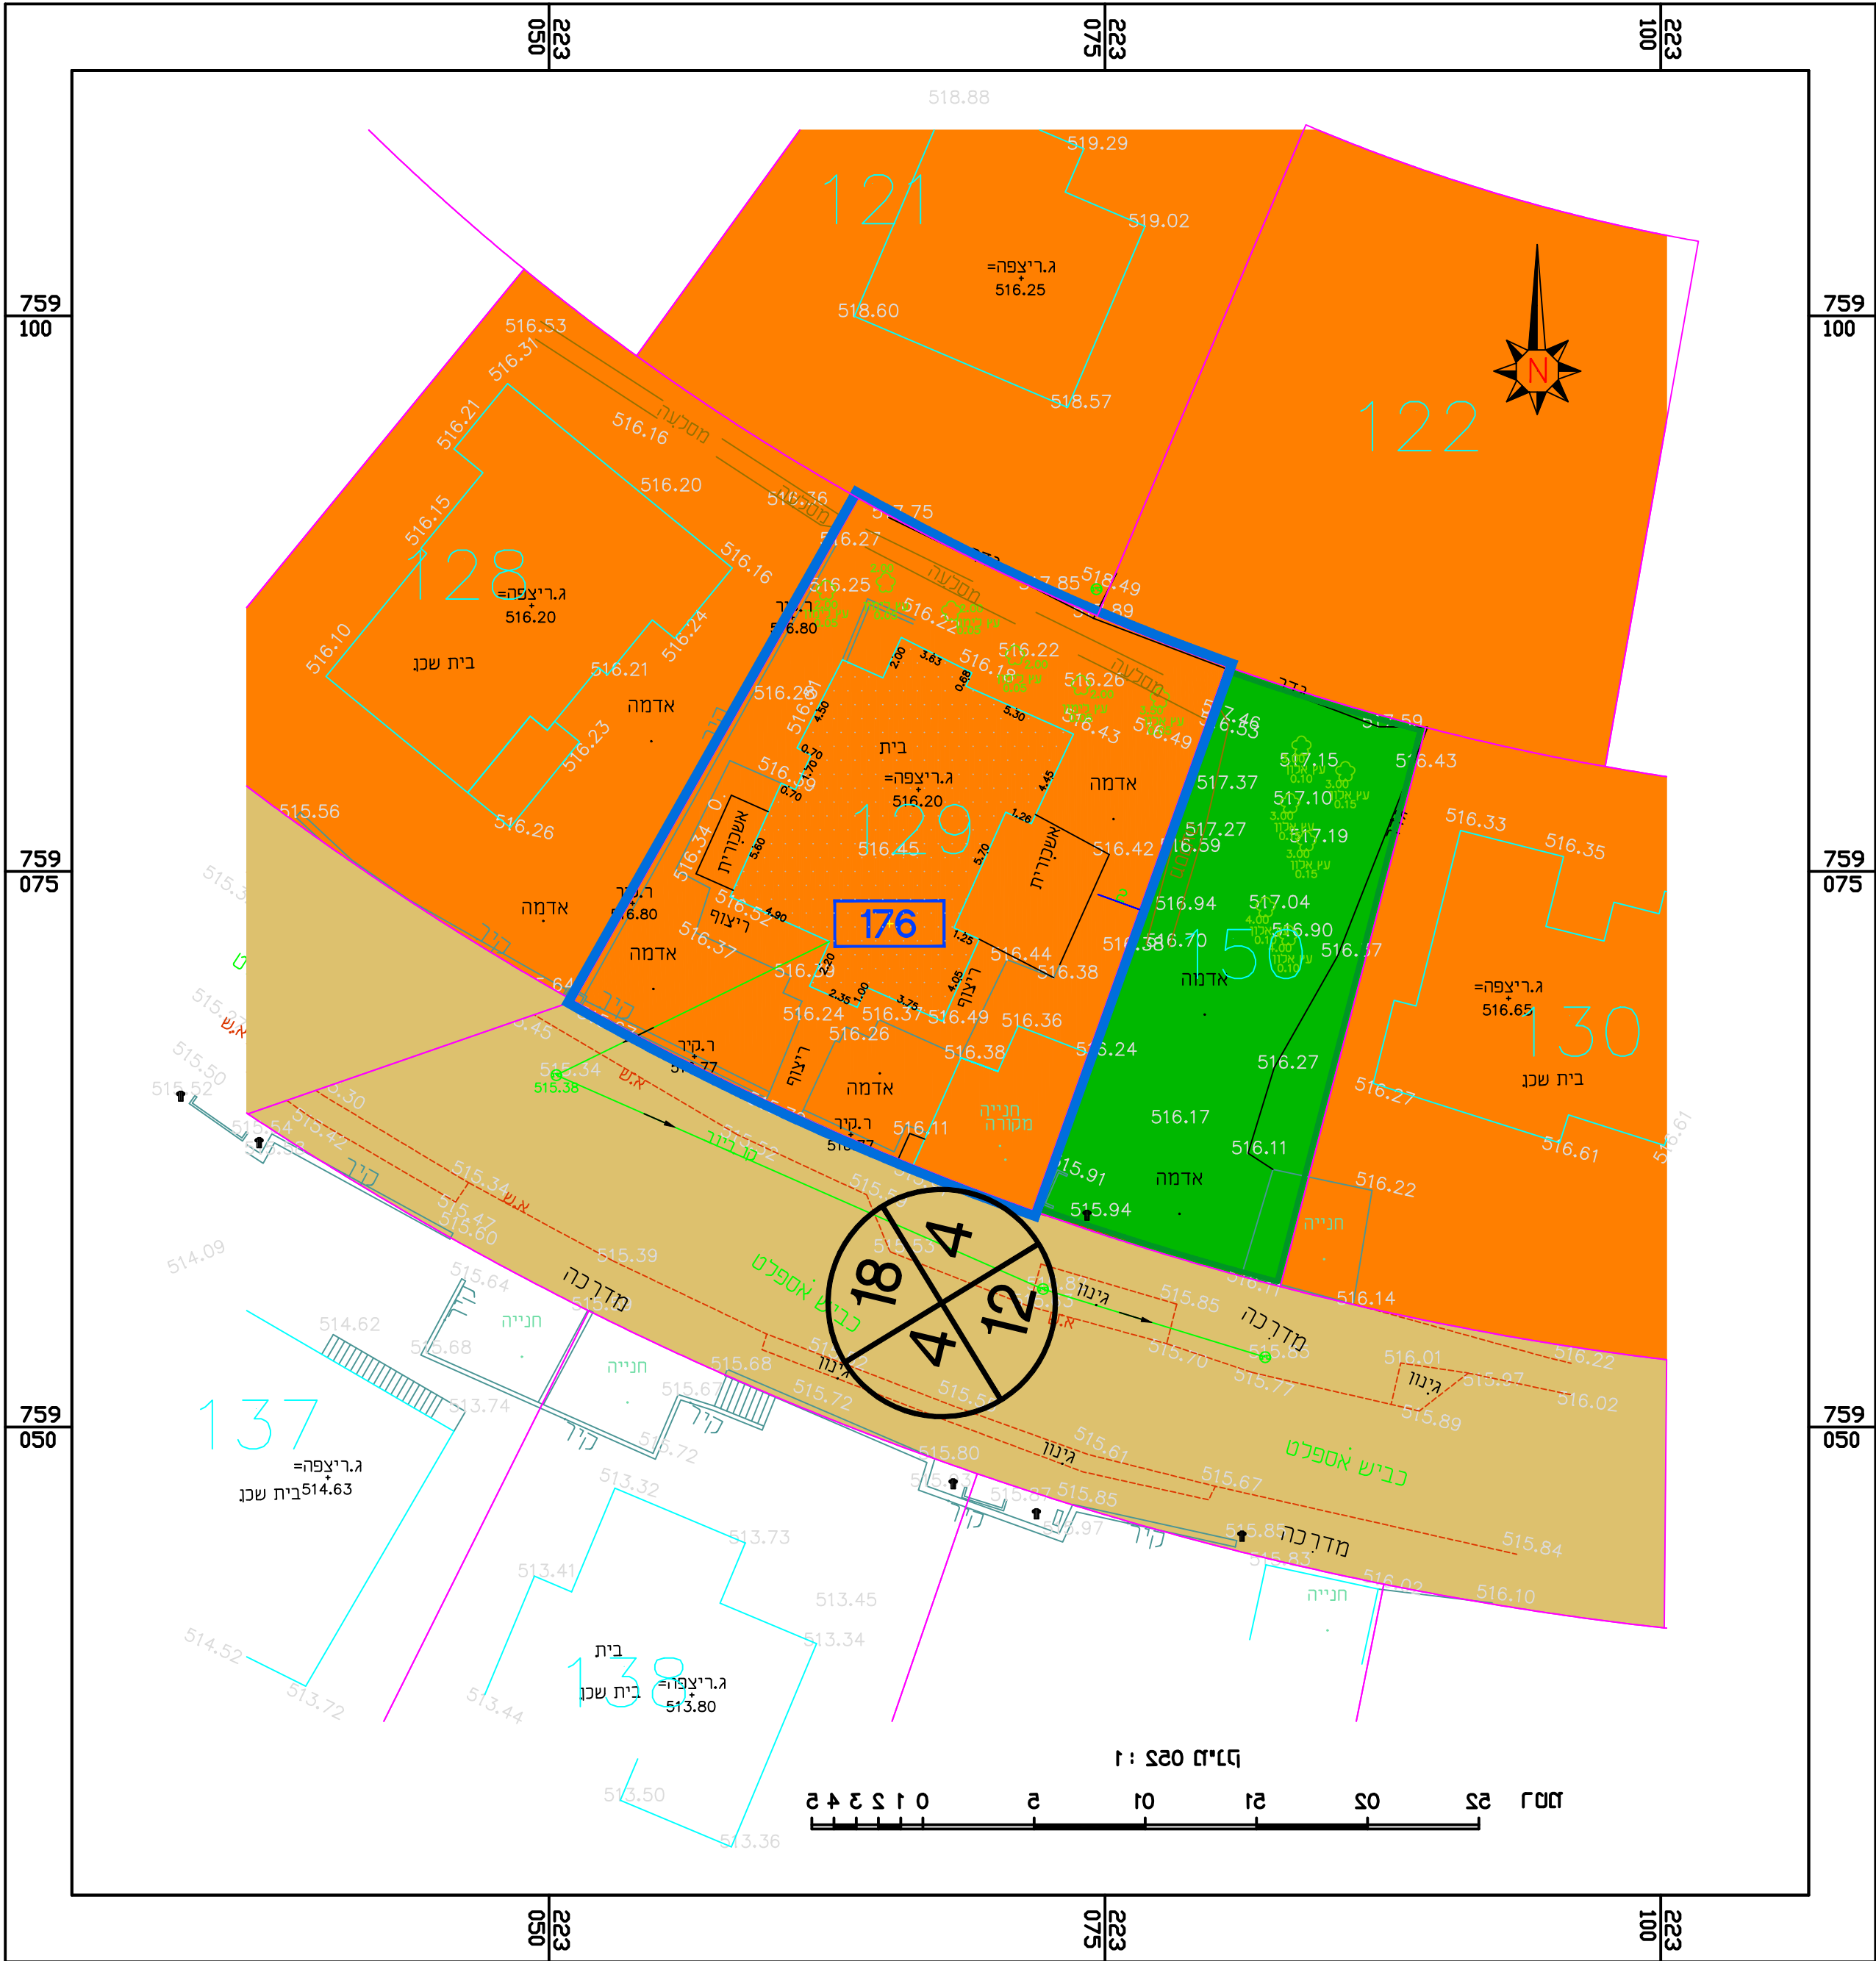

תוכנית מס' : 205-0807628
מצב מאושר קנ"מ 1:250

מקרא מצב מאושר	
	גבול התכנית
	אזור מגורים א'
	דרך מאושרת
	פרטי פתוח
129	מס' חלקה
	גבול מגרש
176	מס' מגרש
	מספר הדרך קו בניין רוחב הדרך