


מצב מאושר לפי תכנית מאשרת ג' 1996 ת"מ 1:500

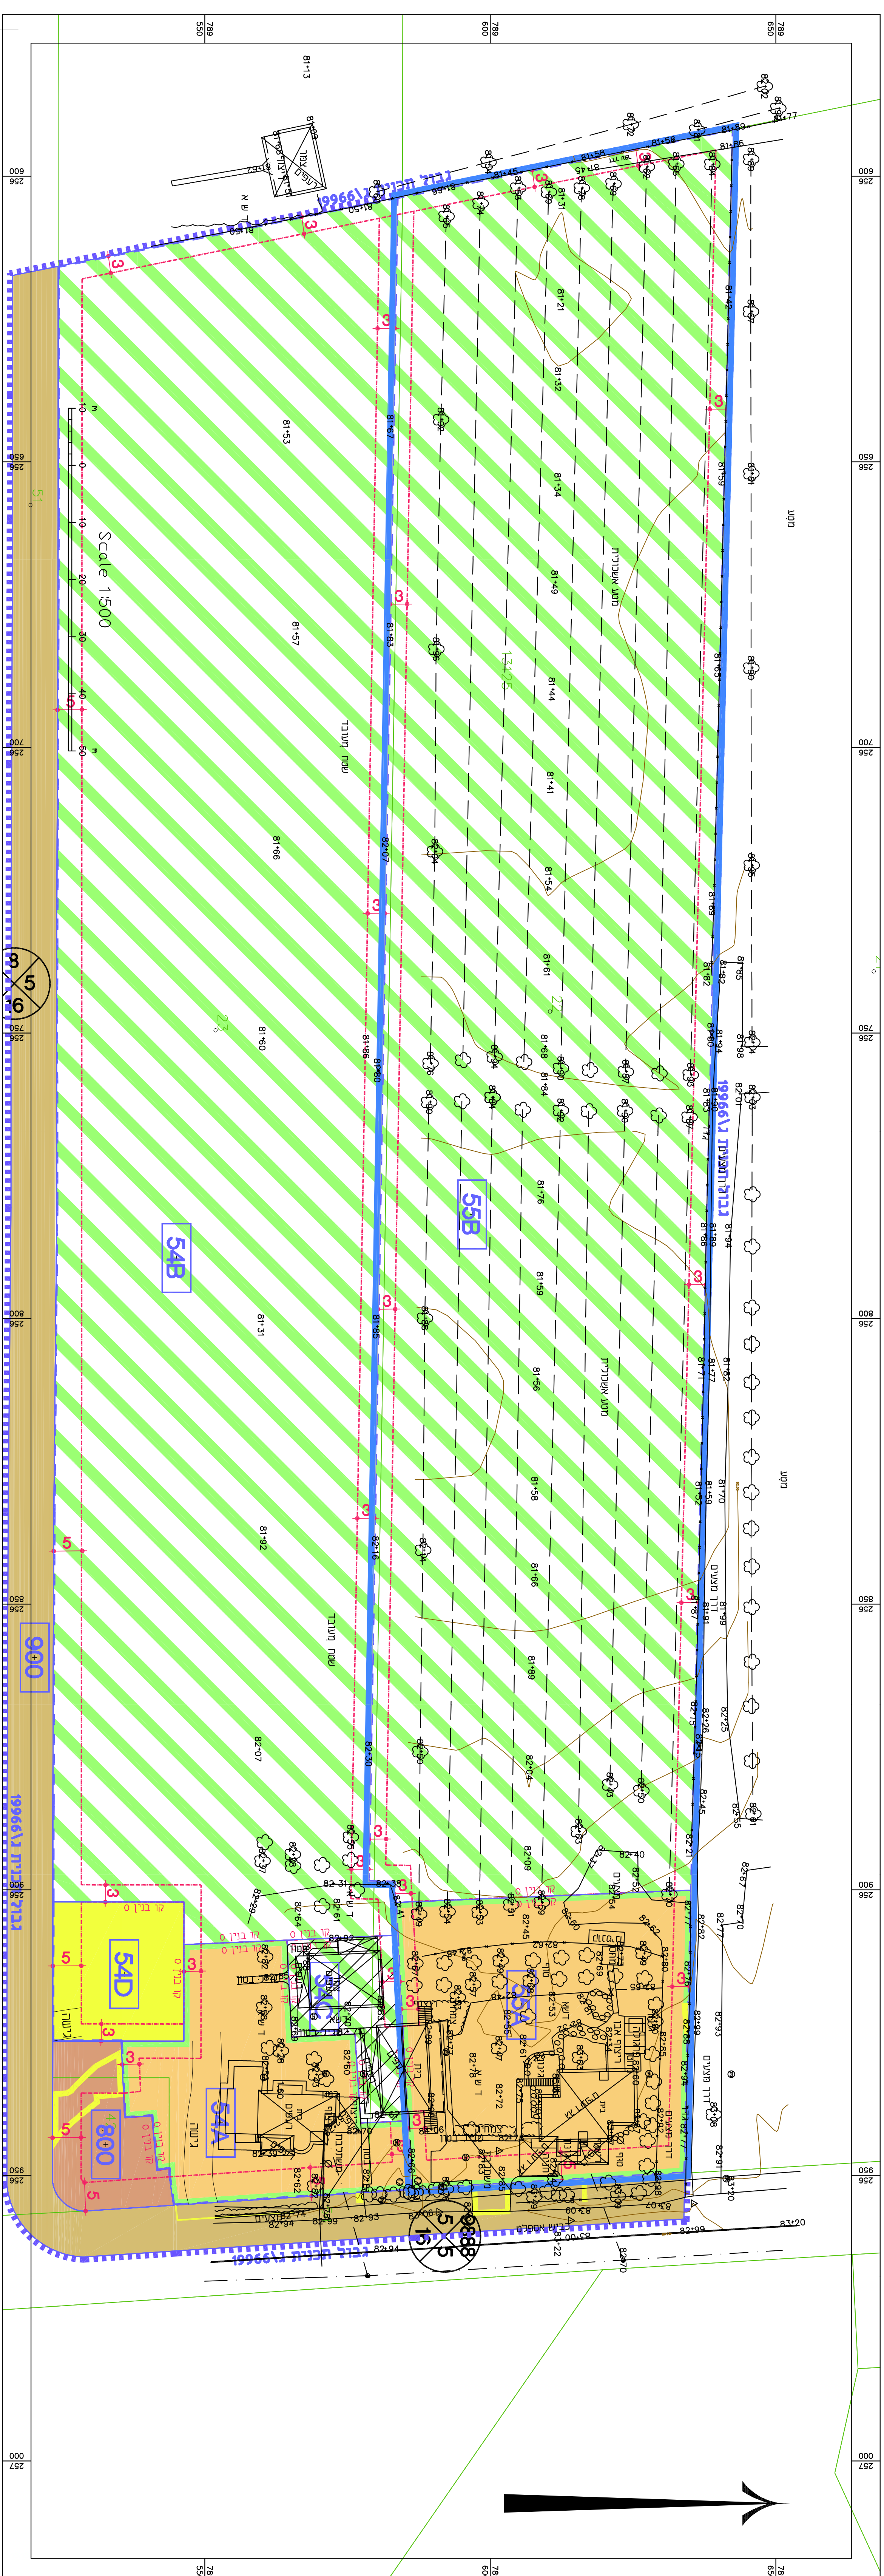

מקרא מצב מאושר

- בול התוכנית

גבול תוכנית מאושרת

בב"א

תגורים בישוב כפר,

גור'ם א'

הרונקע חנקלאית

גם הנחיות מיוחדות

חברים ומוסדות ציבור

דרך מאושרת

אבנר לרזיסה

תגרוש ומחולקן לתא' שטח

13126

בול גוש ומספרו

בול חלקה ומספרה

מספר הדו"ד

הגדלה

חוק התכנון והבנייה, התשכ"ה - 1965
תכנית מתאר מקומית

253-0831206

משקל -55 בי"ח הל"ל

מצב מאושר
גזירן 1 מתוך 1

קניין	שטח חקלאי	הוצג מאגן
1500		הורשים סביבה
-		הורשים נוסף
-		הורשים נוסף
-		המחנה נוספת
	04/02/20	תאריך

שמות ודרימות:

עורר החוכניות	טס':	סבאג ראובן	דדדדדדדד:
		ראג'ד: סבאג מוודוסס בע"מ	

