


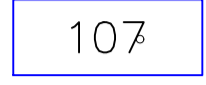


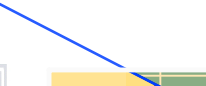



**מקרא מצב מאושר**

**מינהל התכנון - מחוז צפון**  
 חוק התכנון והבניה, התשכ"ה - 1965  
**אישור תכנית מס' 263-0888255**  
 הוציאה לאור משרד התכנון והבניה, ת"ר הועדה המחוזית ביום 16/11/2021  
 ת"ר הועדה המחוזית ביום 18/03/2021


**גבול תכנית**  
 מספר גוש : 19780  
 גבול חלקה ומספרה : 107  
 קו בניין מאושר :   
 מגורים א' :   
 מגורים מסחר ותעסוקה : 

**מבנים ומוסדות ציבור**  
 שטח ציבורי פתוח :   
 רצועת תשתיות :   
 דרך מאושרת :   
 מספר דרך :   
 קו בניין מינימלי :   
 רוחב דרך : 


**תאריך** : 26/06/2021

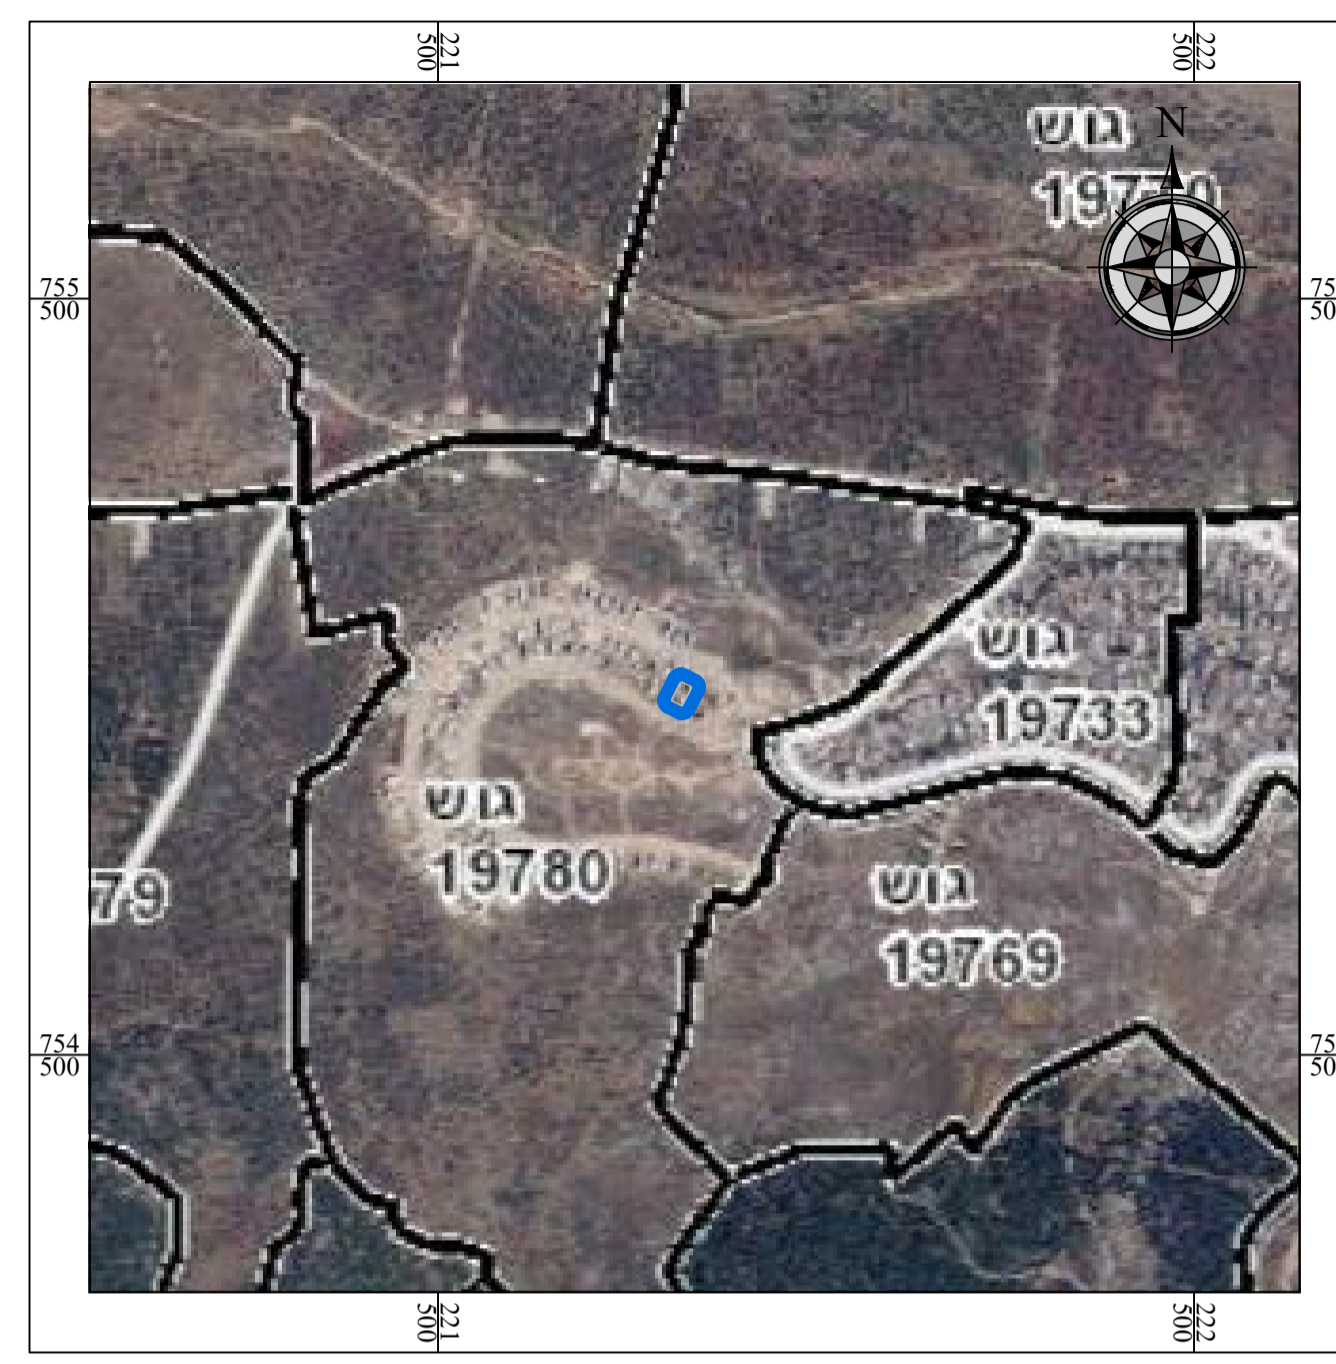

**תרשים התמצאות כללית**  
 קנ"מ 1:10000  
 ש"ב

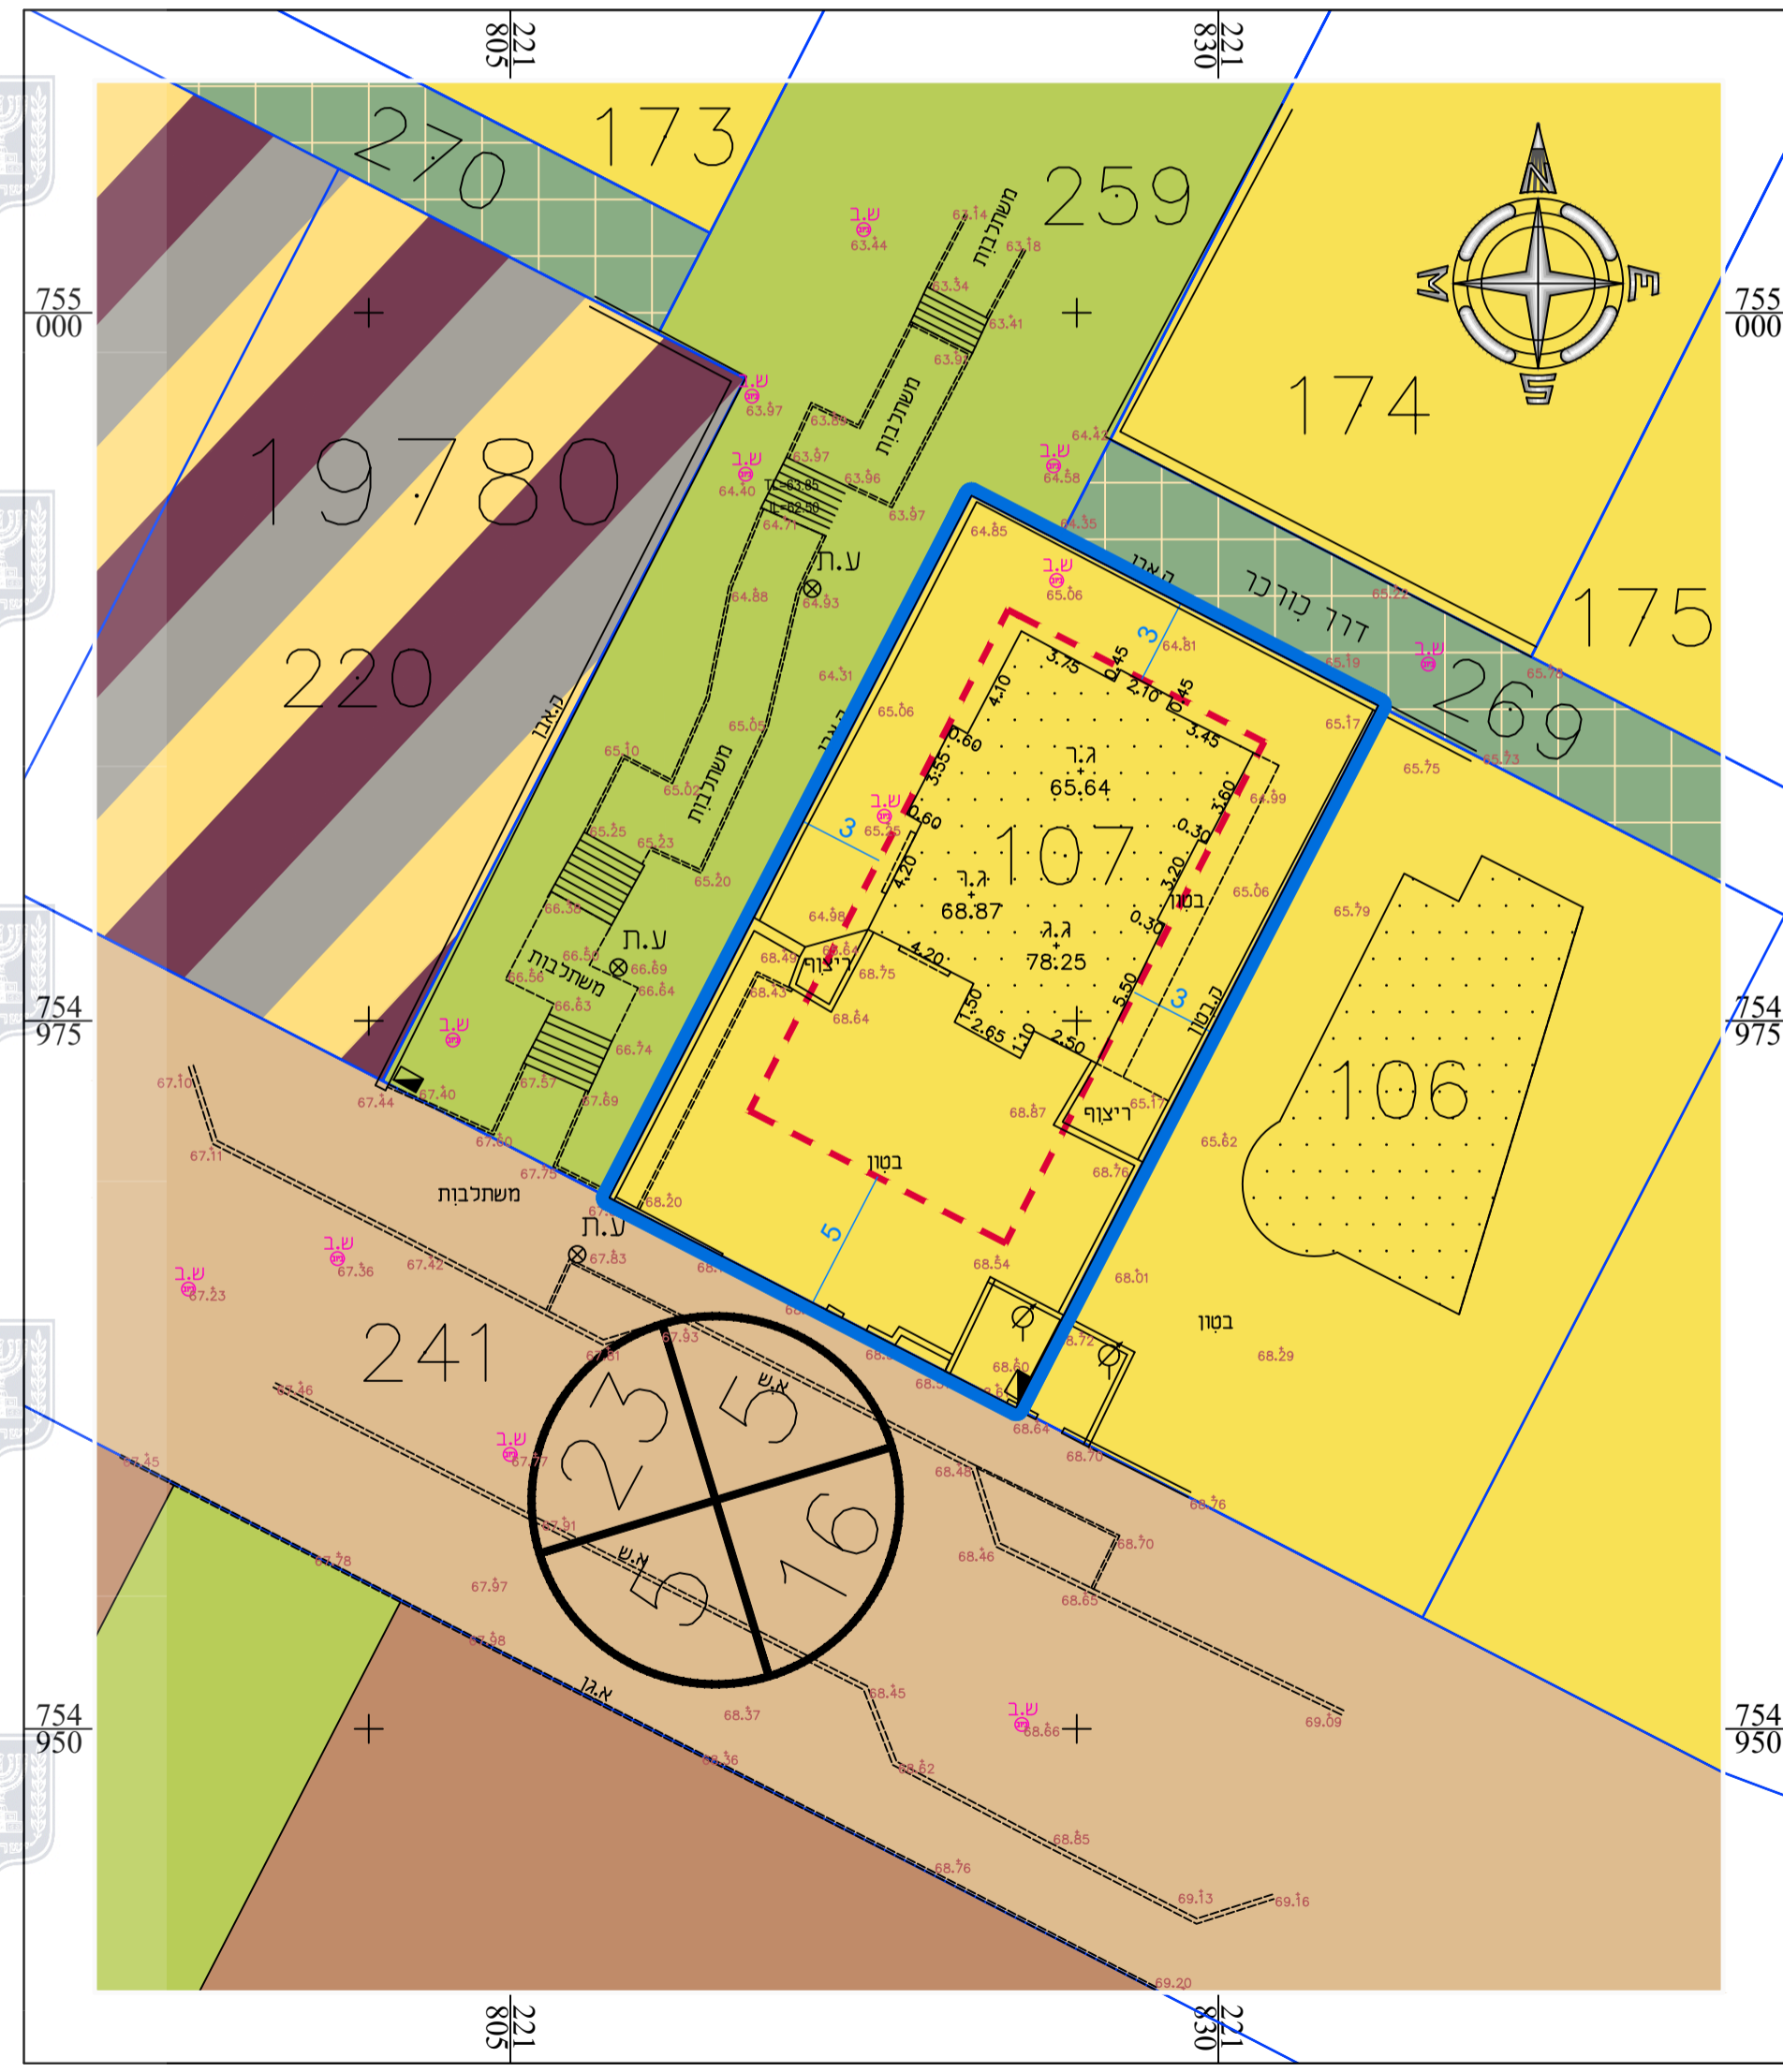

**מצב מאושר**  
 קנ"מ 1:250

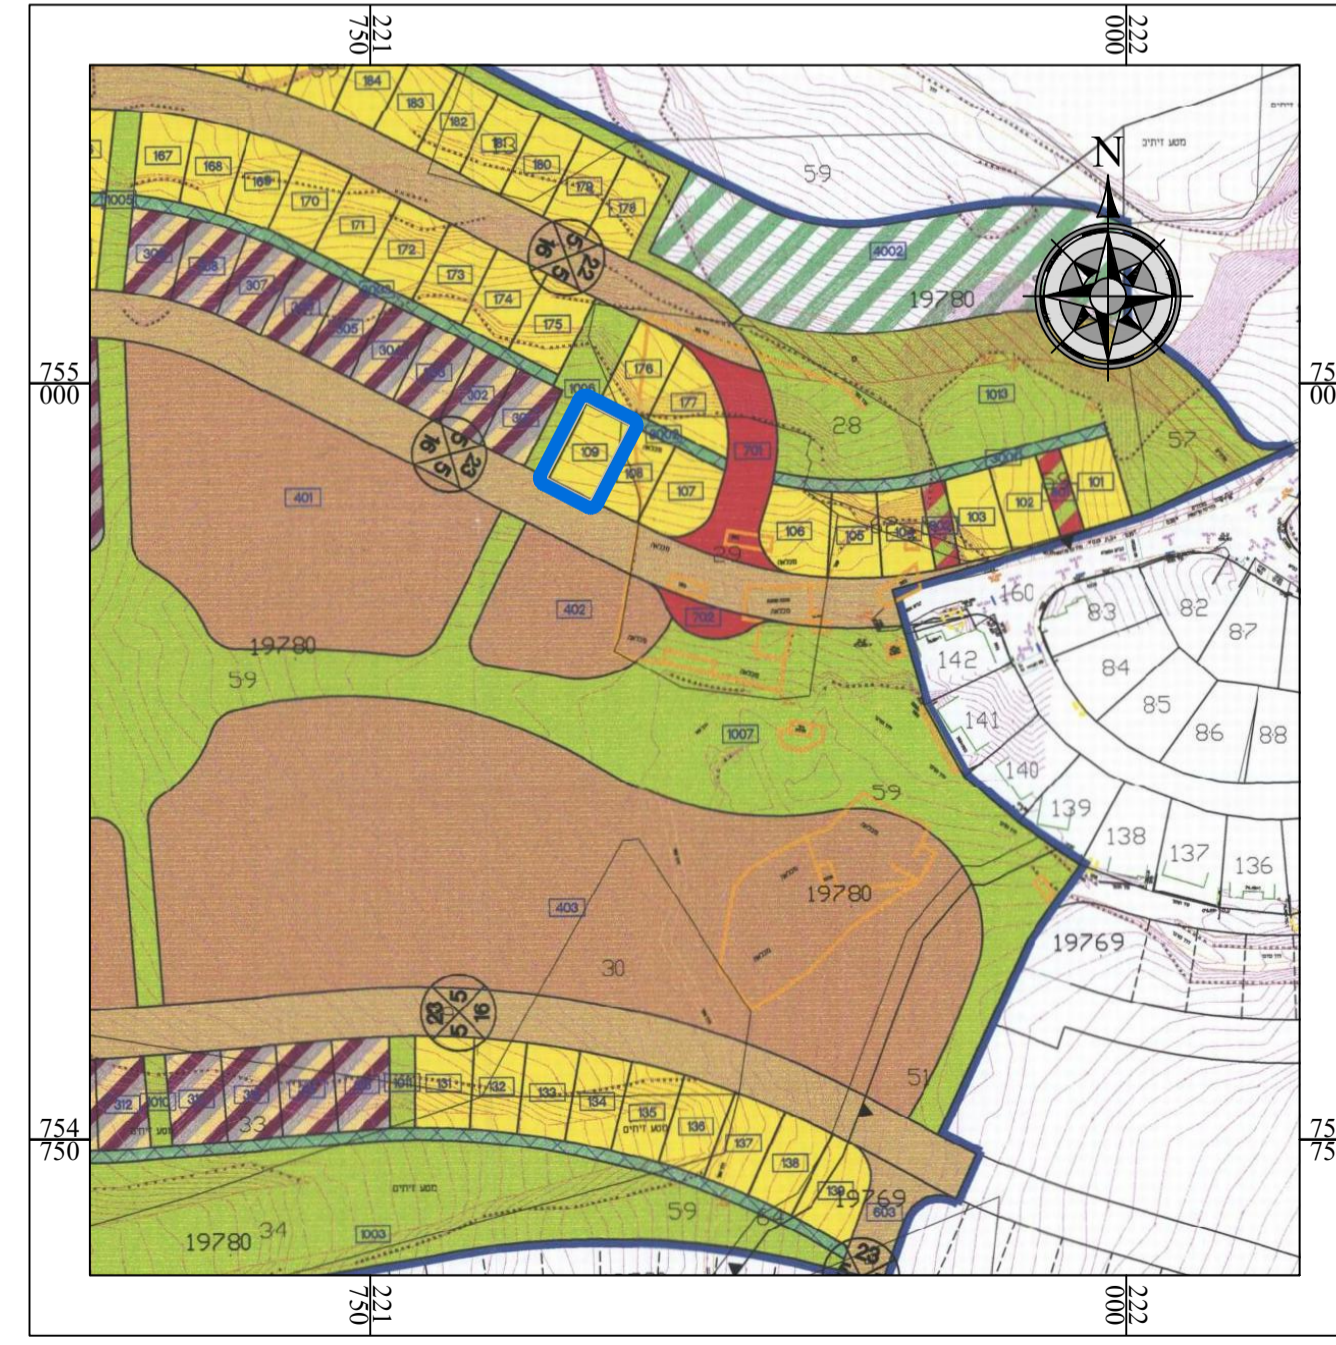

**תרשים סביבה**  
 תכנית מס' ג/18753  
 קנ"מ 1:2500

**חוק התכנון והבניה, התשכ"ה - 1965**  
**תכנית מתאר מקומית**

**מס' 263-0888255**

**שם התכנית :**  
**שינוי בהוראות התכנית**  
**ש"ב**

**מצב מאושר** גליון **1** מתוך **1**

קנ"מ	שם הנספח
1 : 250	מצב מאושר
1 : 2500	תרשים סביבה - לפי תוכנית מס' ג/18753
1 : 10000	תרשים התמצאות כללית
-	תרשים נוסף
-	תמונה נוספת

תאריך : 29/07/2020

**מחזור :** הצפון  
**מרחב תכנון מקומי :** שפלת הגליל  
**רשות מקומית :** מ.מ. ש"ב  
**ישוב :** ש"ב  
**שטח התכנית :** 0.451 דונם  
**קנה מידה :** 1 : 250

גושים וחלקות בתכנית:

גוש	סוג הגוש	חלקות בשלמותן	חלקי חלקות
19780	מוסדר	107	-

**שמות וחתימות:**

**עורך התוכנית** : שם : **מהנא עדנאן**  
 תאריך : חתימה :