


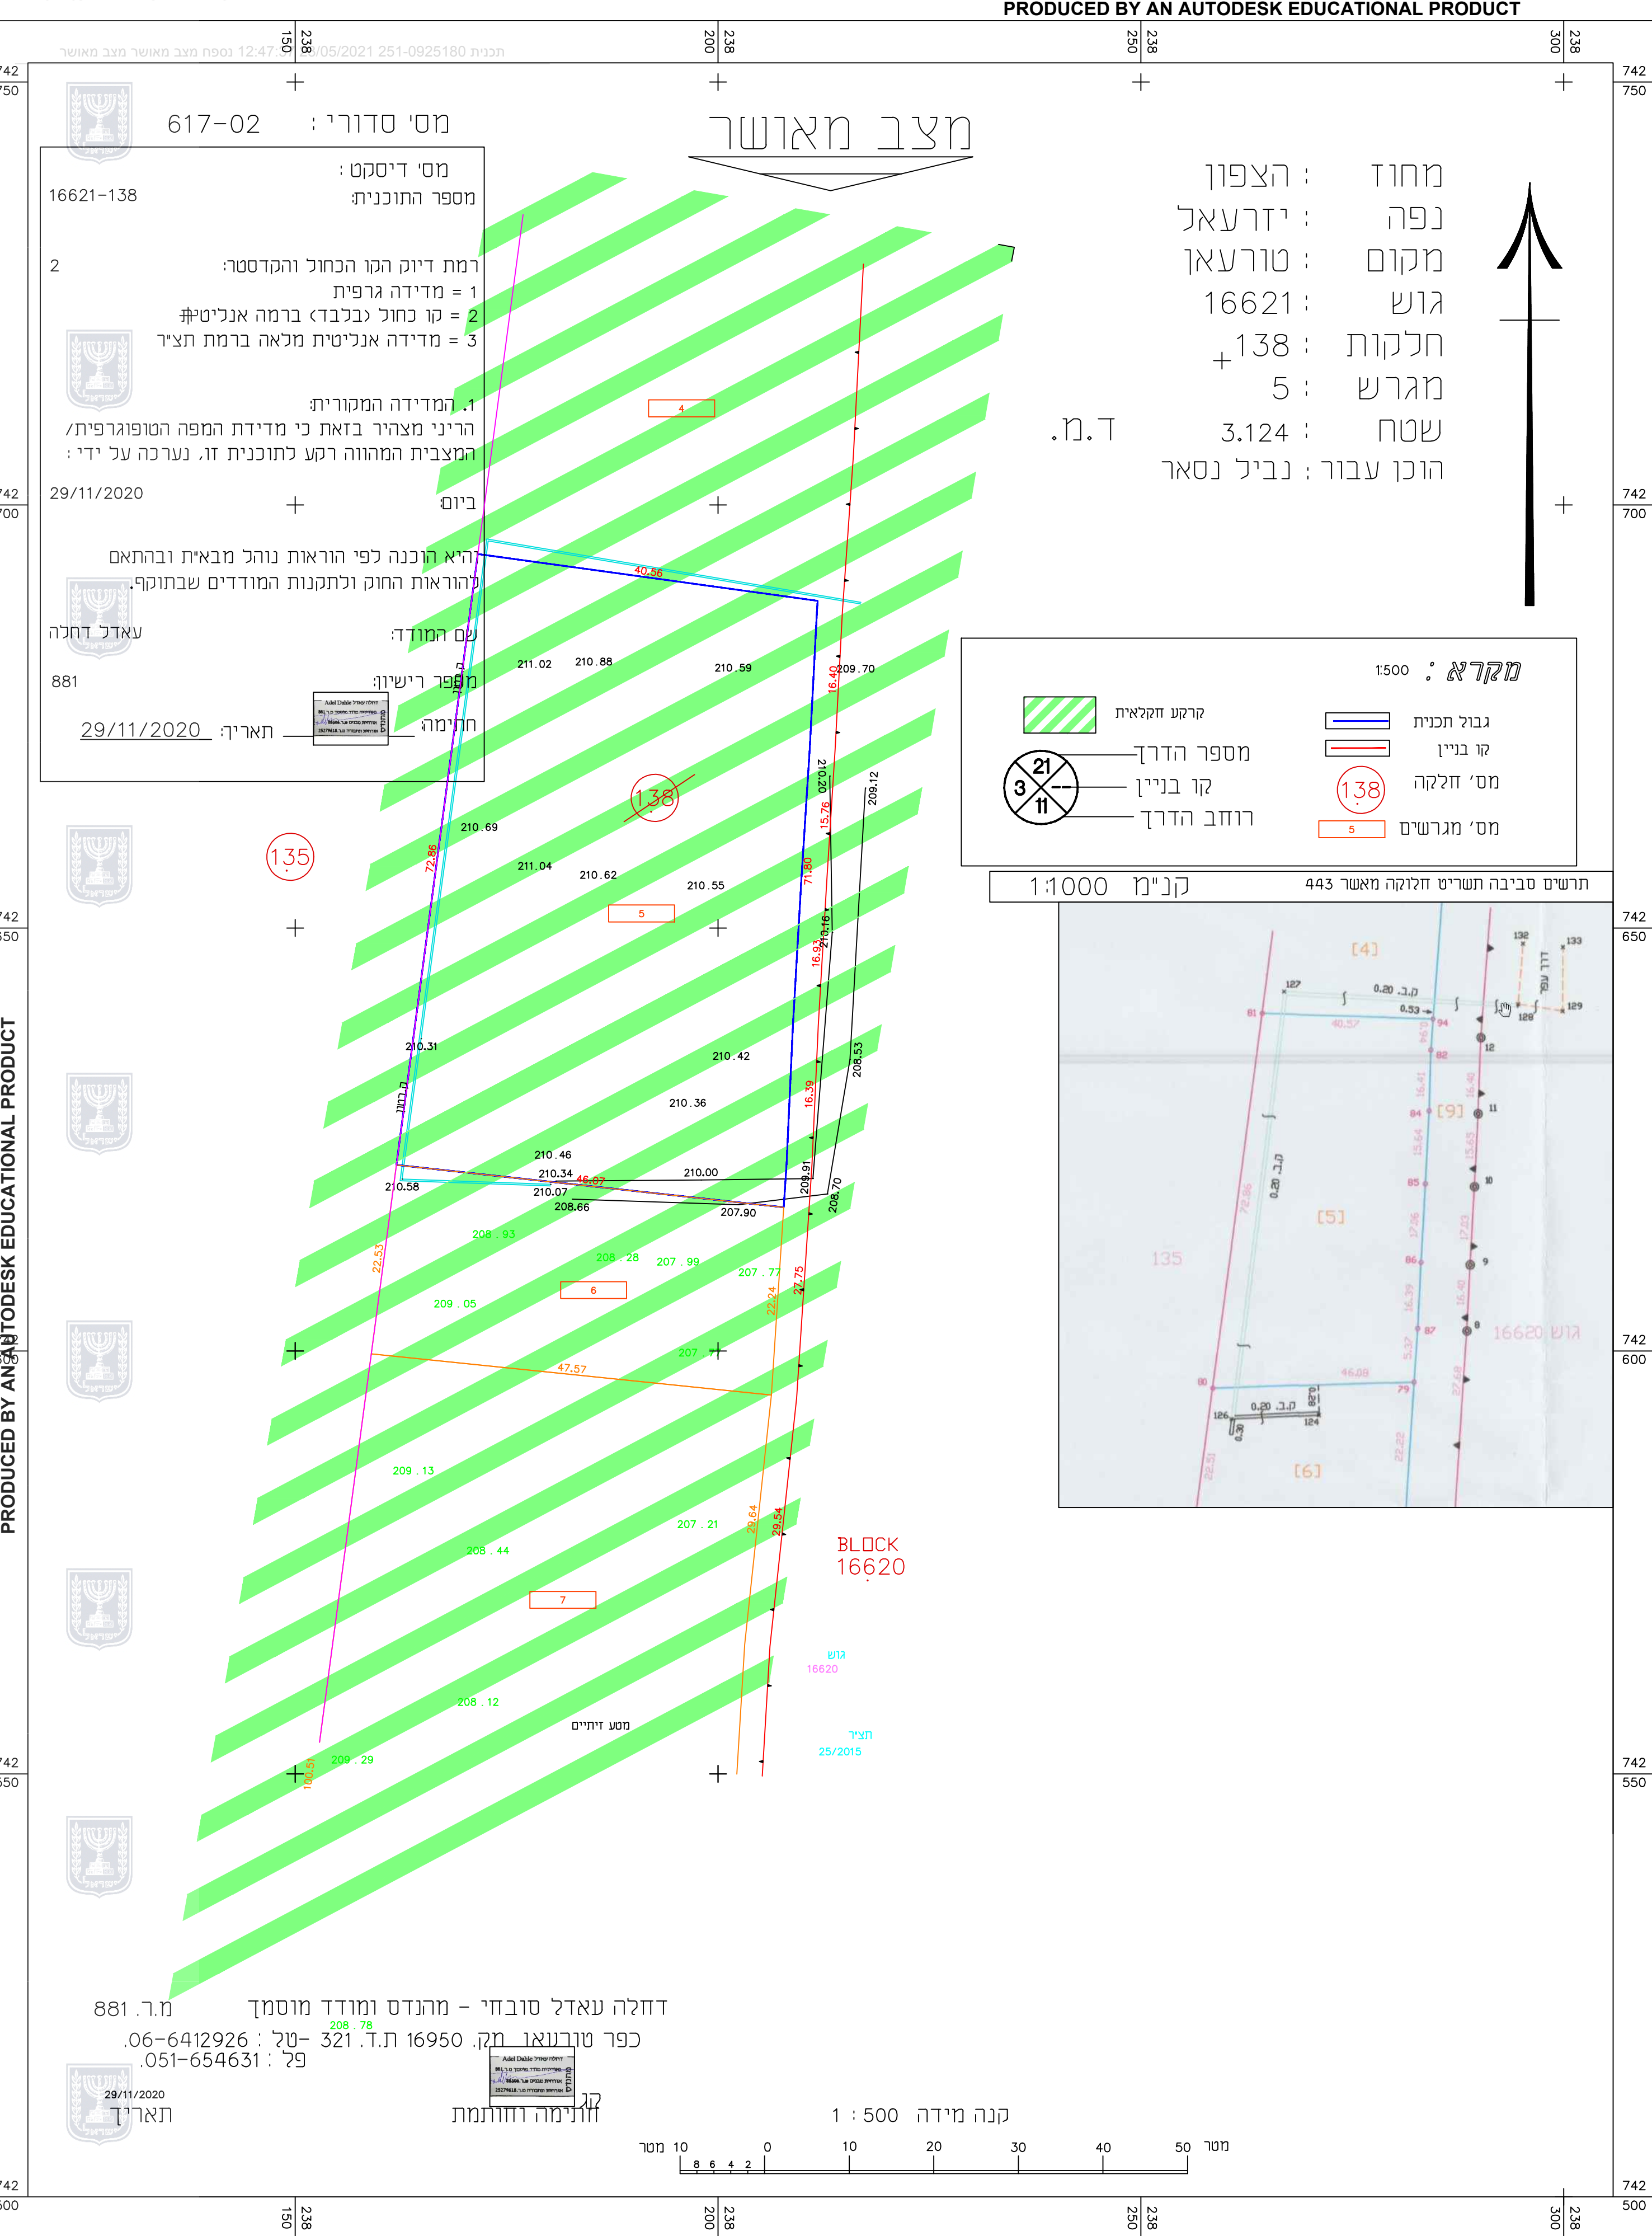

חוק התכנון והבנייה, התשכ"ה - 1965
תכנית מפורטת

מס' תכנית 251-0925180

שם התכנית

שינוי גודל מגרש מזערי

גליון 1 מתוך

מצב מאושר

שם הנספח	קנ"מ
מצב מאושר	1500
תרשים סביבה לפי גוש 16621	11250

תאריך

29/11/2020

איחוד וחלוקה	סמכות ראשית	אופי התכנית
-----	ועדה מקומית	תכנית שניתן מכוחה להוציא היתרים

מקור :


193

מרחב תכנון מקומי :

גליל מזרחי

מועצה מקומית טורעאן

שמות וזדתימות:

 עורך התוכנית	שם: דחלה עאדל טובחי מסובת: ת.ד. 1995, כפר מנורעאן, 16950 טלפון: 0545421443 פקס: 04-6412926	חתימה:	
חאגיד:	דוא"ל: adel.dahly@gmail.com		

	חתימה:	שם: דחלה עאדל טובחי מסובת: ת.ד. 1995, כפר טורעאן, 16950 0545421443 :טלפקס 04-6412926	מודד
דוא"ל: adel.dahly@gmail.com	תאריך:		

תרשים סביבה לפי גוש מס 16621

קנ"ח 1:1250

