


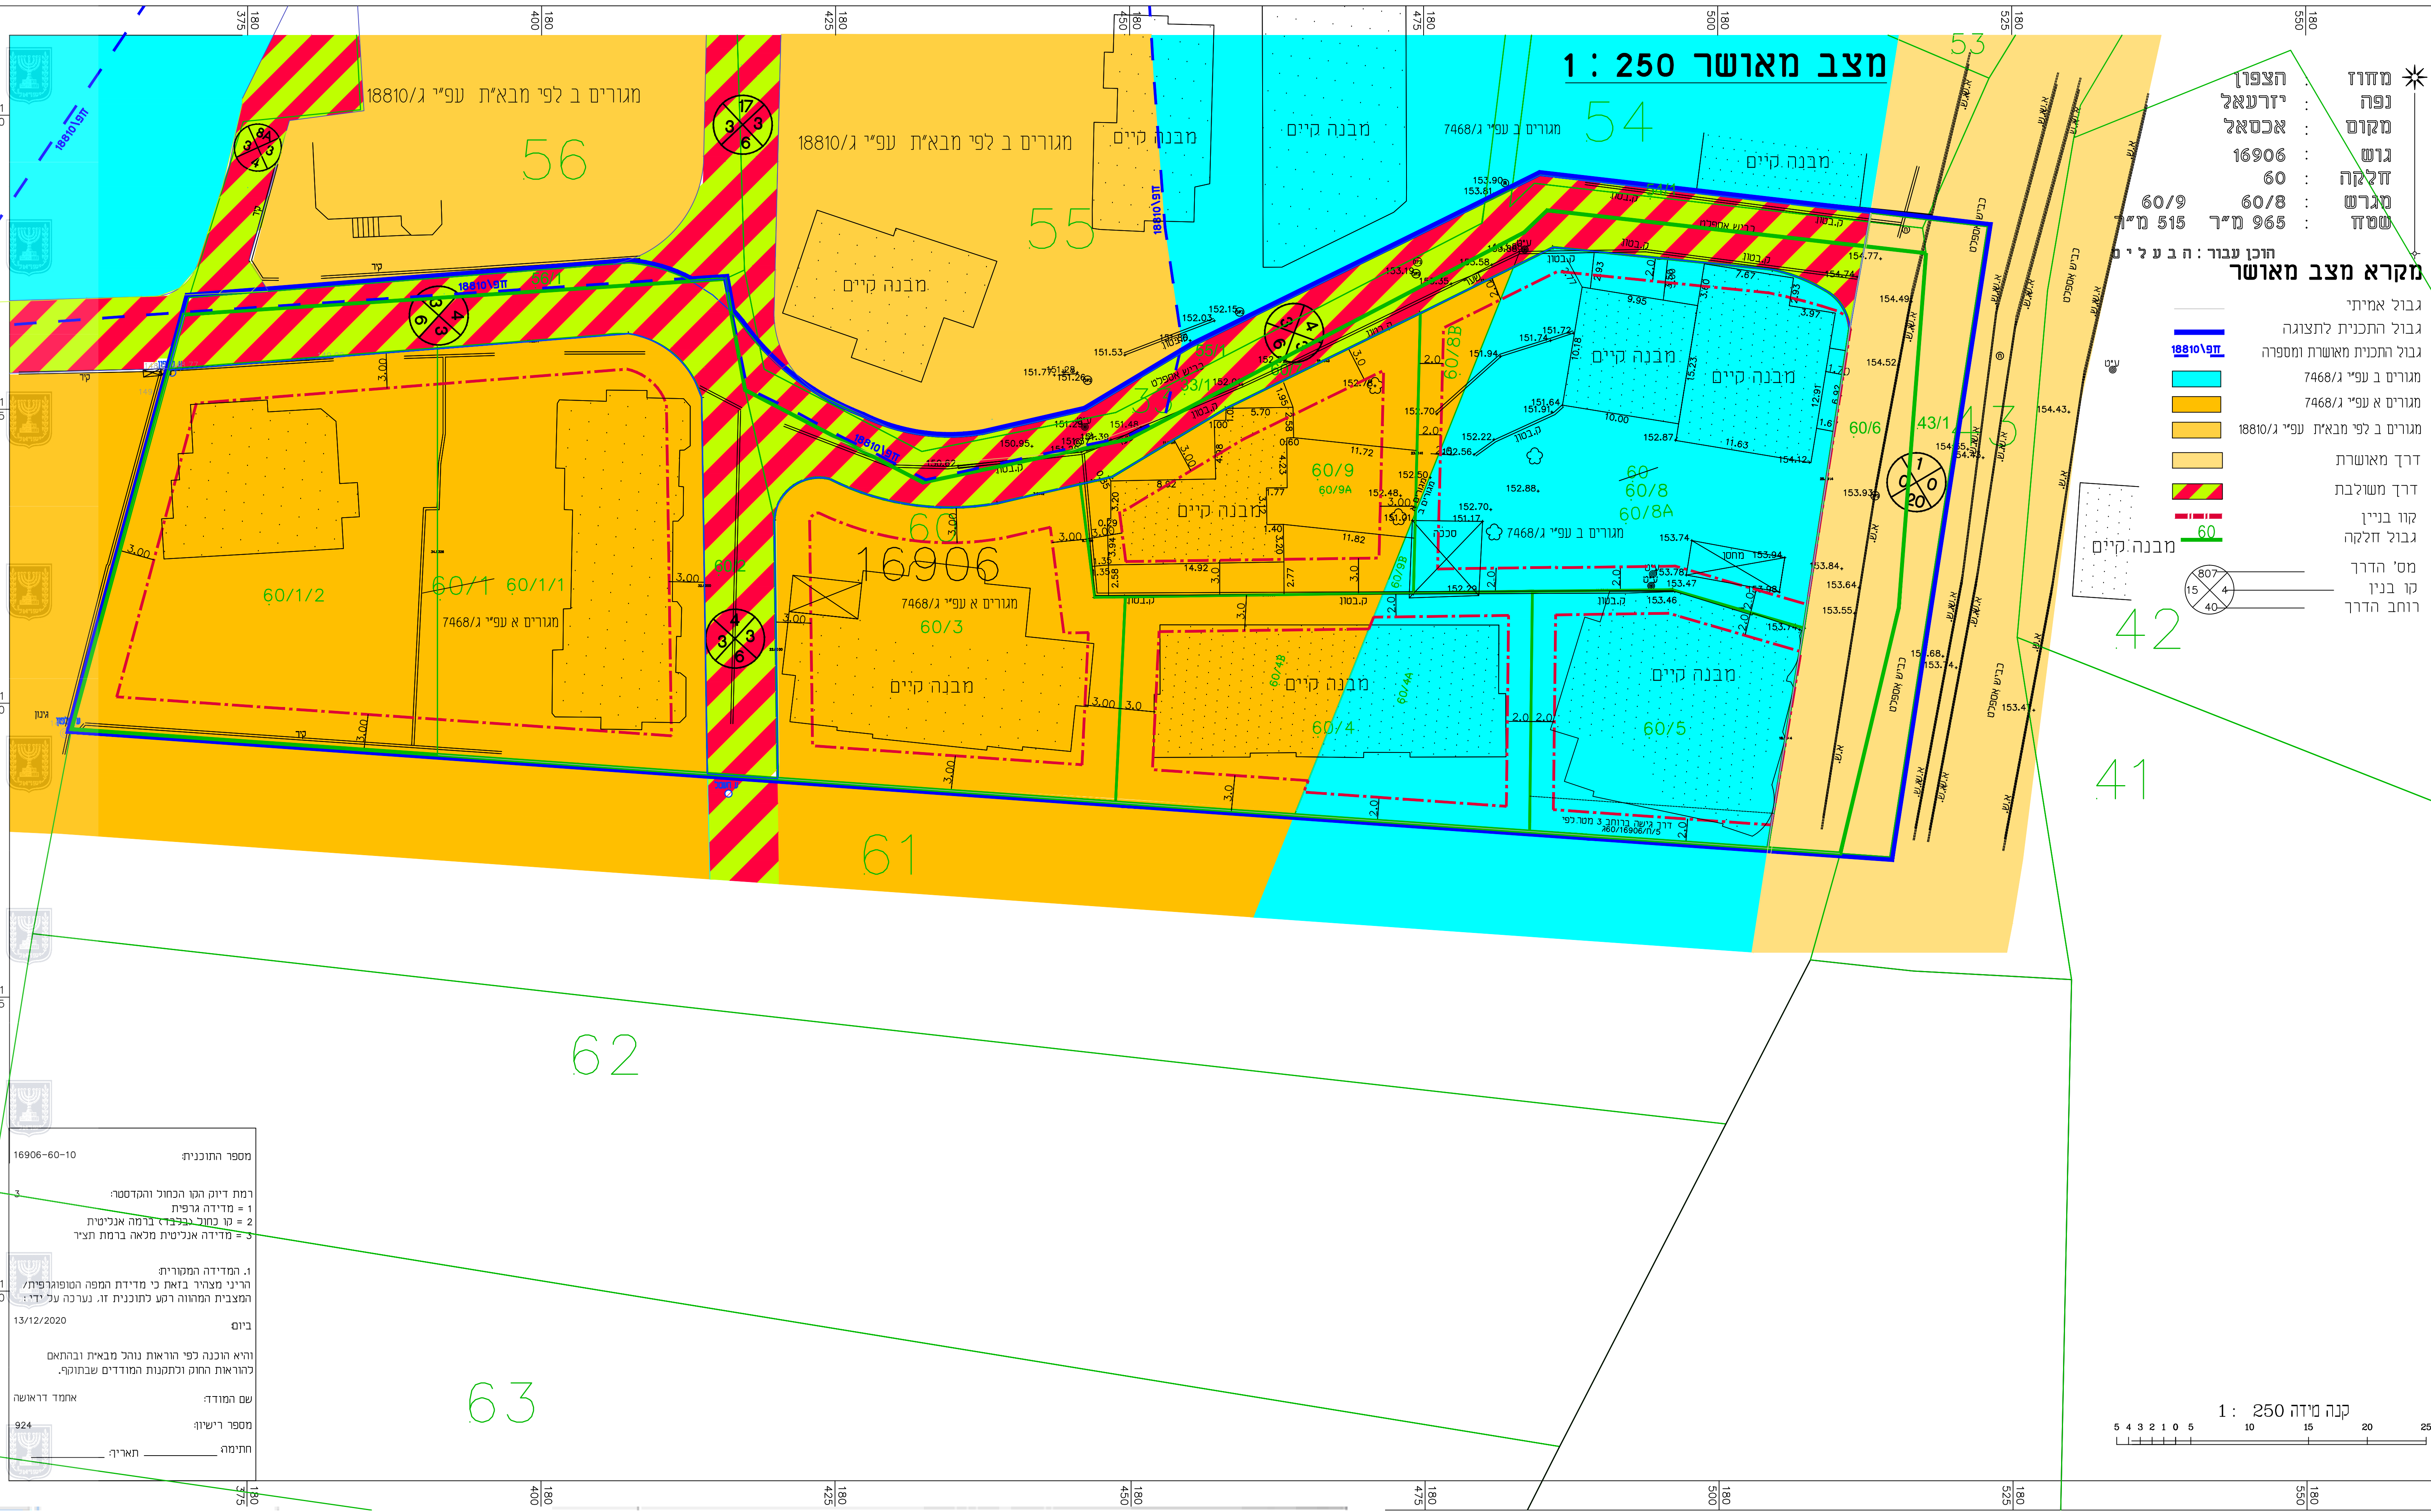

חוק התכנון והבנייה, התשכ"ה - 1965
תכנית מתאר מקומית

מס' 257-0759670

איחוד וחלוקה ללא הסכמה+
שינוי בהוראות וזכויות בניה - אכסאל

מצב מאושר גליון 1 מתוך 1

שם הנספח	מצב מאושר
תרשים סביבה	תרשים נוסף
תרשים נוסף	תרשים נוסף
תמונה נוספת	תמונה נוספת

תאריך: 05.02.2021

שמות וחתימות:	שם: איברהים דראושה
עורך התוכנית	תאריך: