



הוועדה המחוזית החליטה ביום :
23/06/2021
להפקיד את התכנית
26/08/2021
תאריך
יו"ר הוועדה המחוזית

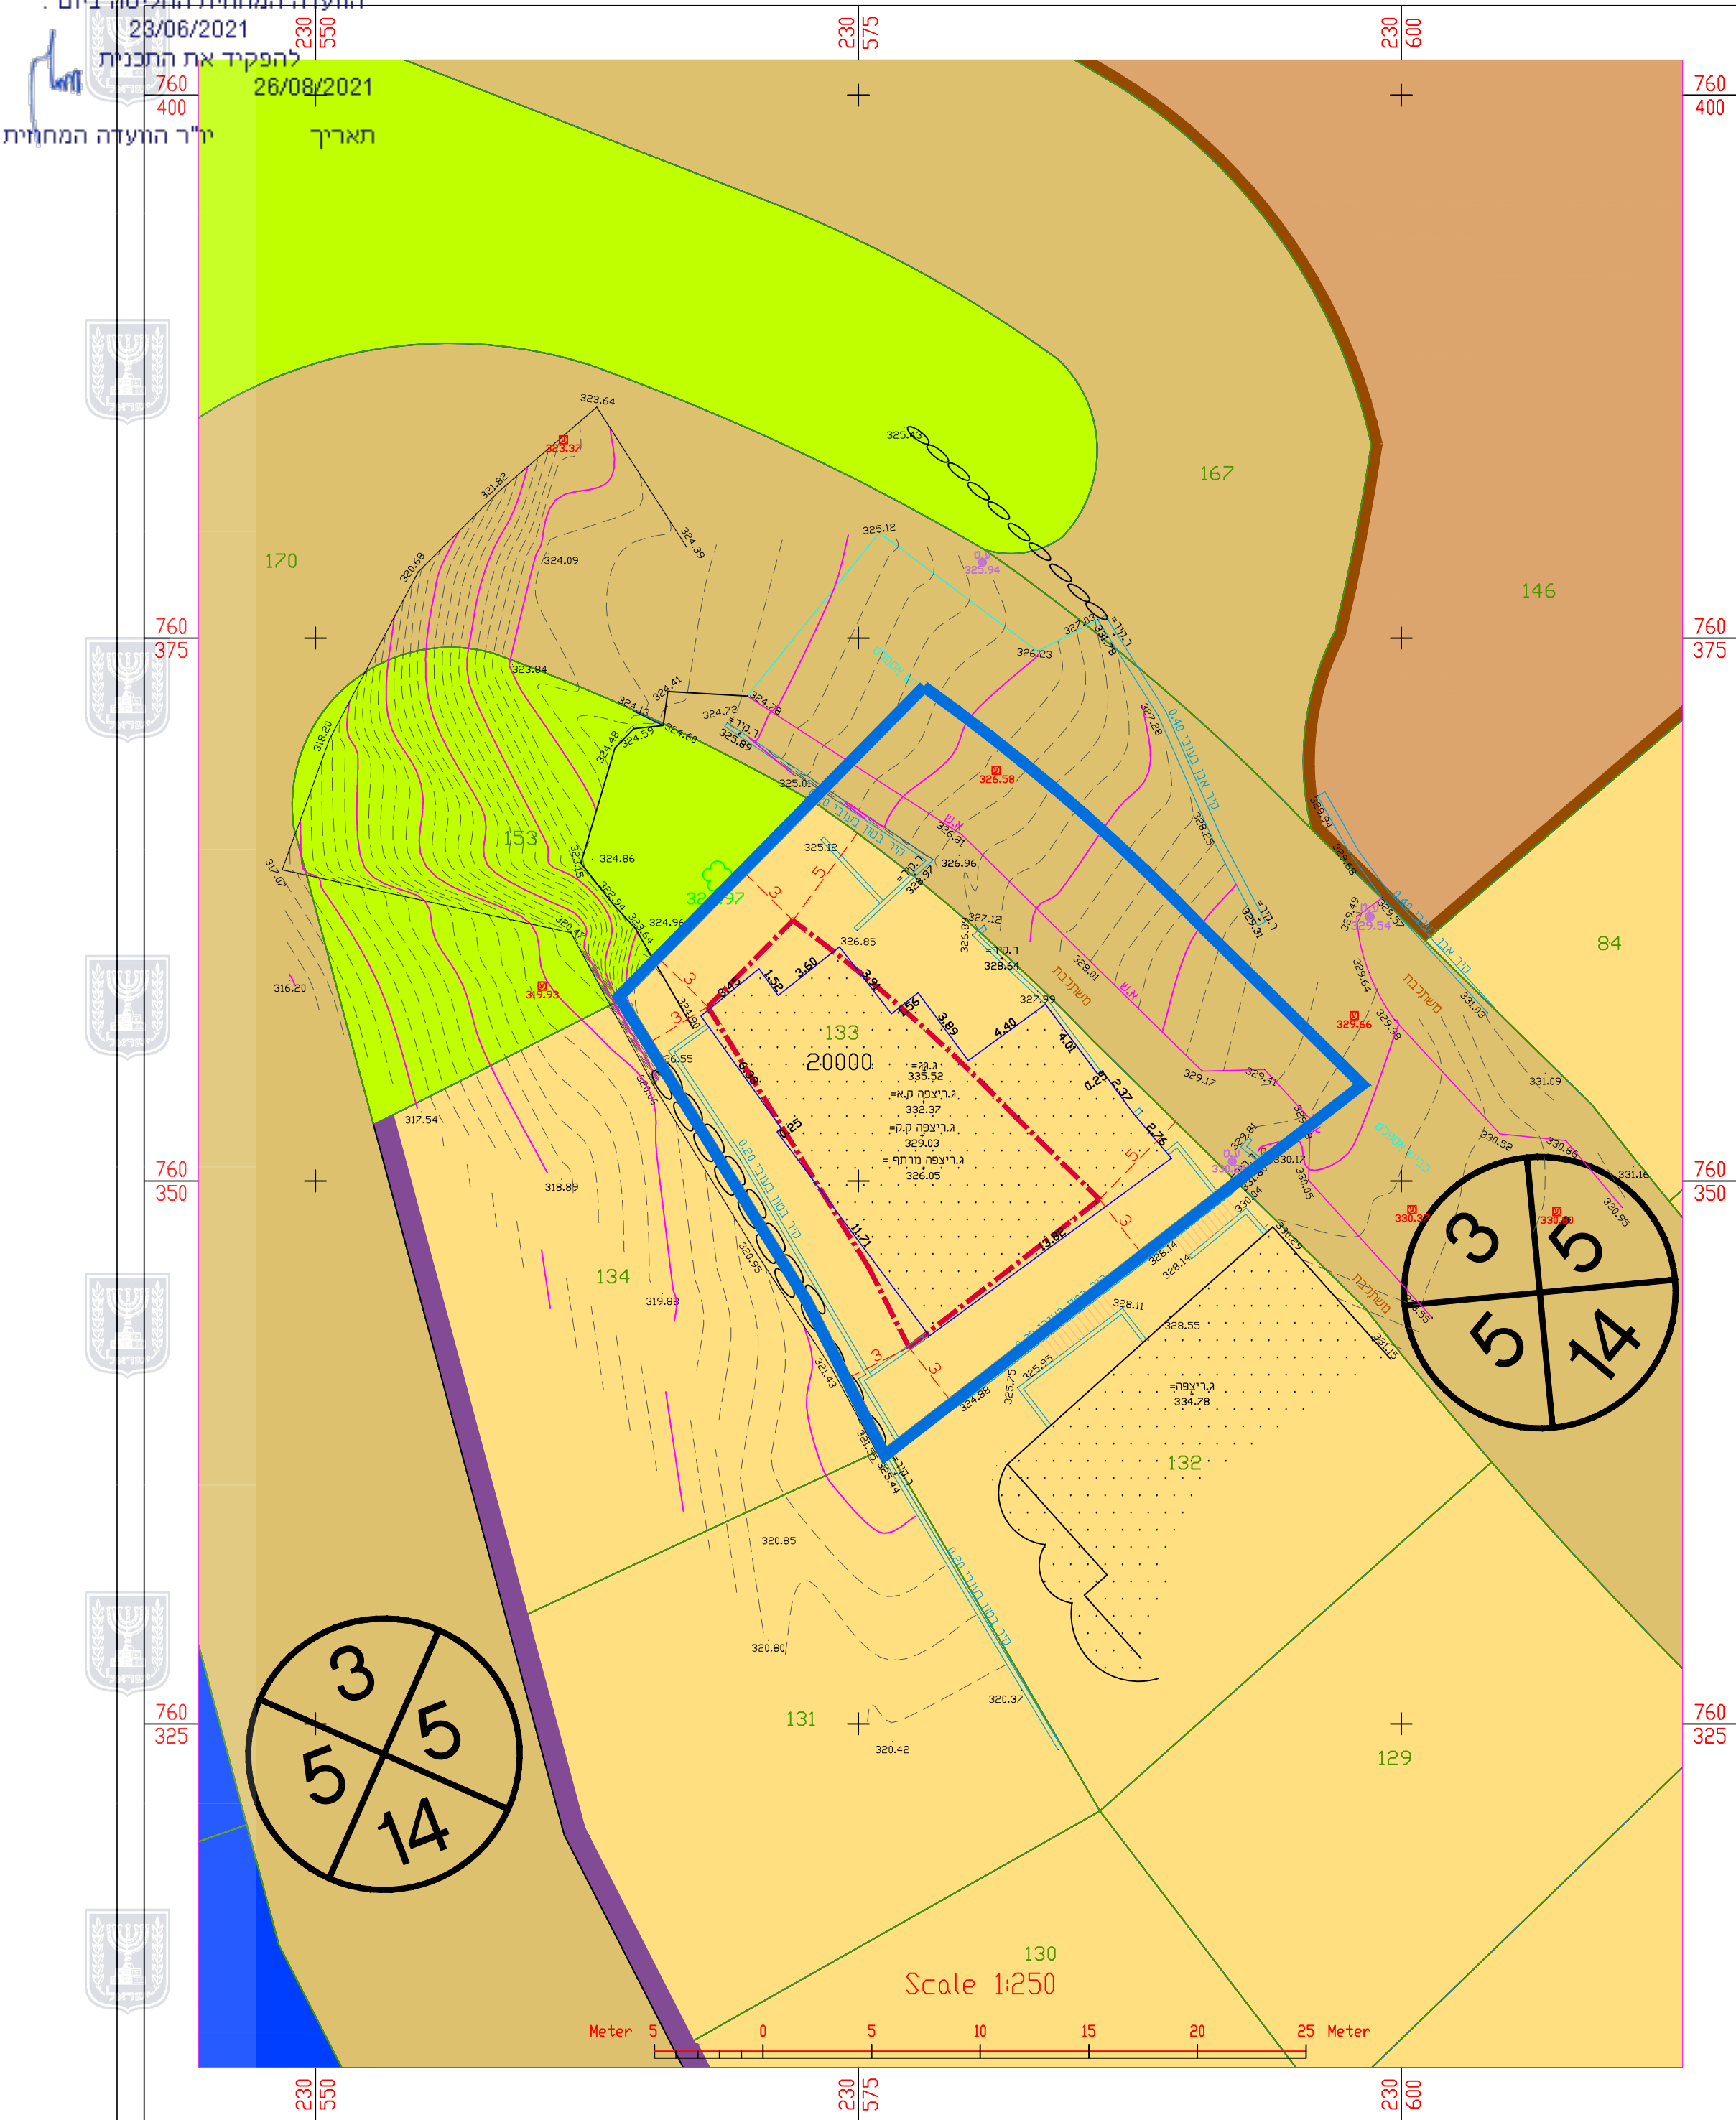

חרשים סביבה קנ"מ 1:250 לפי תכנית מאושרת מס' ג/10139

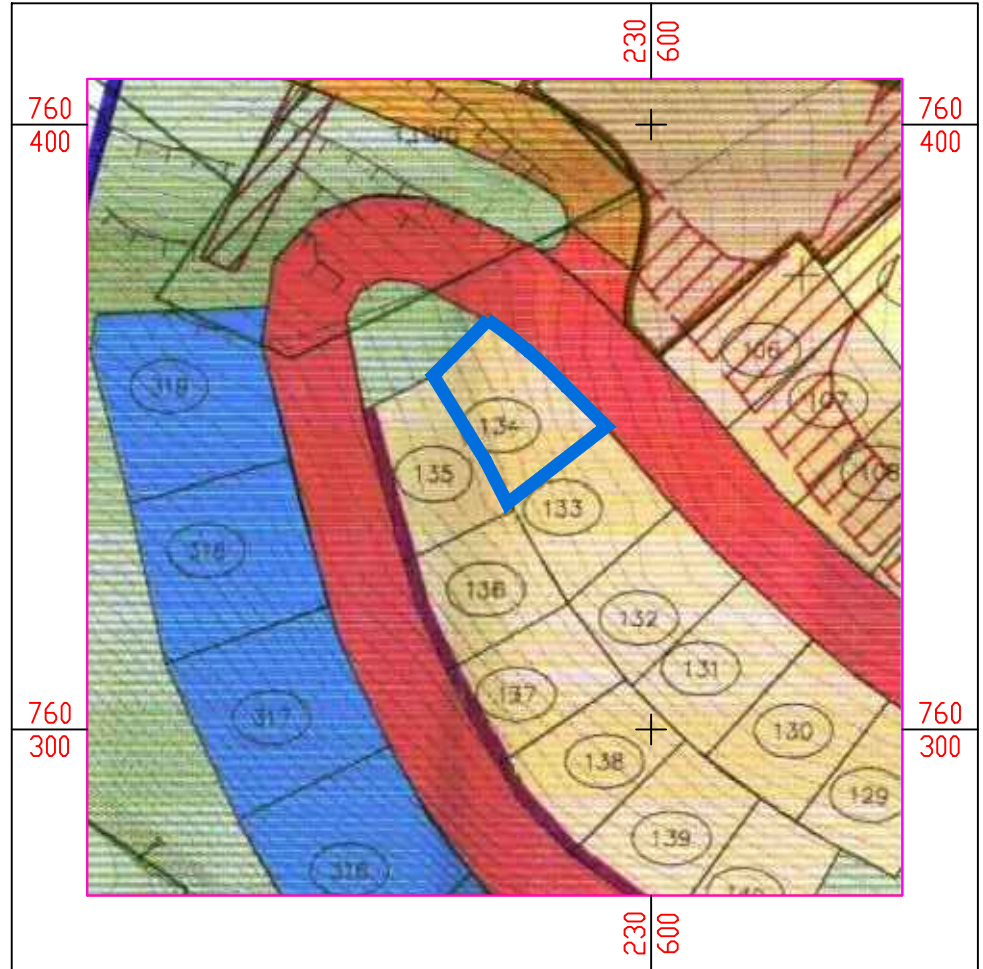

חוק התכנון והבנייה, התשכ"ה - 1965 תכנית מפורטת		
260-091123		
שינוי זכויות והוראות בניה-נחף		
מצב מאושר	גליון 1 מתוך 1	קנים : 1:250
שמות		
מגיש התכנית	סאלח סאהא קיס , נעמאת חסן קיס	
יזם	סאלח סאהא קיס , נעמאת חסן קיס	
תאריך		14-01-2021
שמות וחתימות:		
עורך התוכנית	שם: אטעד אסדי	חתימה:
	תאריך:	