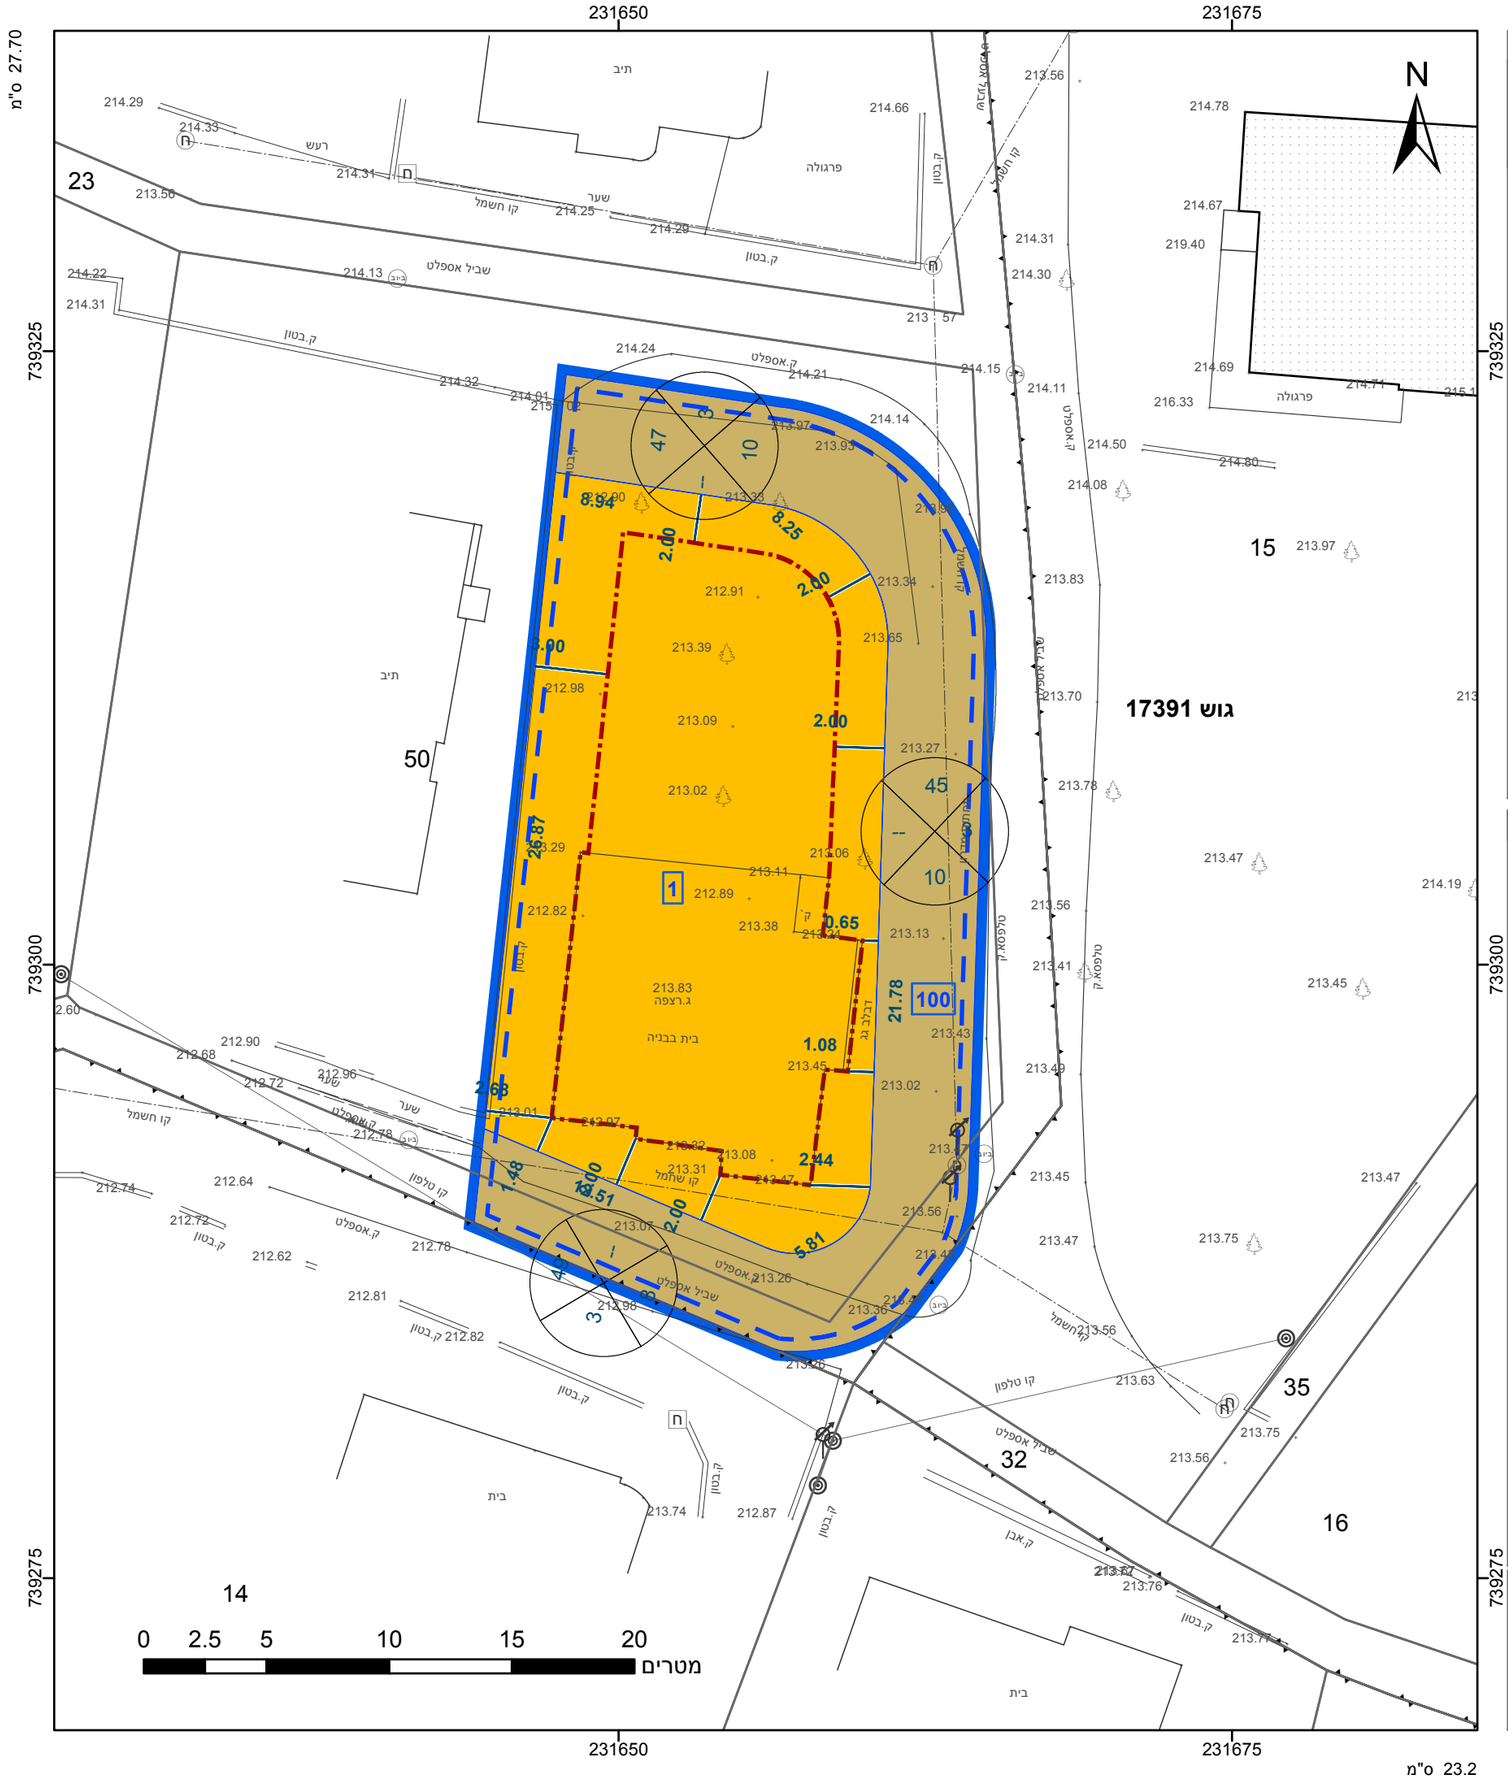

מקרא

- גבול התכנית
- גוש 1234 — גבול גוש ומספרו
- 5 — גבול חלקה ומספרה
- 1 — תא שטח ומספרו
- 1 מספר הדרך, 2 קווי בנין, 3 רוחב הדרך, 4
- מגורים ב
- דרך מאושרת
- אתר עתיקות/אתר הסטורי
- מידות
- קו-בנין

אישורים בתכנית מס' 257-0868042

הריני מצהיר בזאת כי המפה הטופוגרפית/המצבית המהווה רקע לתכנית זו, נערכה על ידי ביום 29-01-2020 והיא הוכנה לפי הוראות נוהל מבא"ת ובהתאם להוראות החוק ולתקנות המודדים שבתוקף. דיוק הקו הכחול והקדסטר: מדידה גרפית

כמאל נואטחה	576
שם המודד	מספר רשיון
חתימה	תאריך

חוק התכנון והבנייה, התשכ"ה - 1965
תכנית מתאר מקומית
מס' 257-0868042

שינוי בהוראות בניה - כפר כנא

תשריט מצב מוצע	גיליון 1 מתוך 1
מחוז	צפון
מרחב תכנון מקומי	מבוא העמקים
רשות מקומית	כפר כנא
ישוב	כפר כנא

תכנית בסמכות	מקומית
איחוד וחלוקה	ללא איחוד וחלוקה
היתרים או הרשאות	תכנית שמכוחה ניתן להוציא היתרים או הרשאות
מונה תדפיס התשריט	4
מועד הפקה	15/03/2022 13:41
שטח התכנית	0.674 דונם — קנה מידה 1:250

שמות*

מגיש תכנית	אדריס סעיד תאגיד:
מגיש תכנית	מוחמד סעיד תאגיד:
עורך ראשי	עבד אלחפיז אבוליל תאגיד: עבד אלחפיז אבוליל, משרד הנדס

בעלי ענין בקרקע*

טבלת גושים וחלקות*

מספר גוש	חלק/ כל הגוש	מספרי חלקות בשלמותן	מספרי חלקות בחלקיותן
17389	חלק		50 ,23

* הרשימה המלאה מפורטת בהוראות התכנית / בהודעה שפורסמה בעיתונות וברשומות

תרשים התמצאות - קנ"מ 1:250

שנת צילום אויר: 2019

מספר תכנית: 257-0868042, מספר גירסת תשריט: 4