


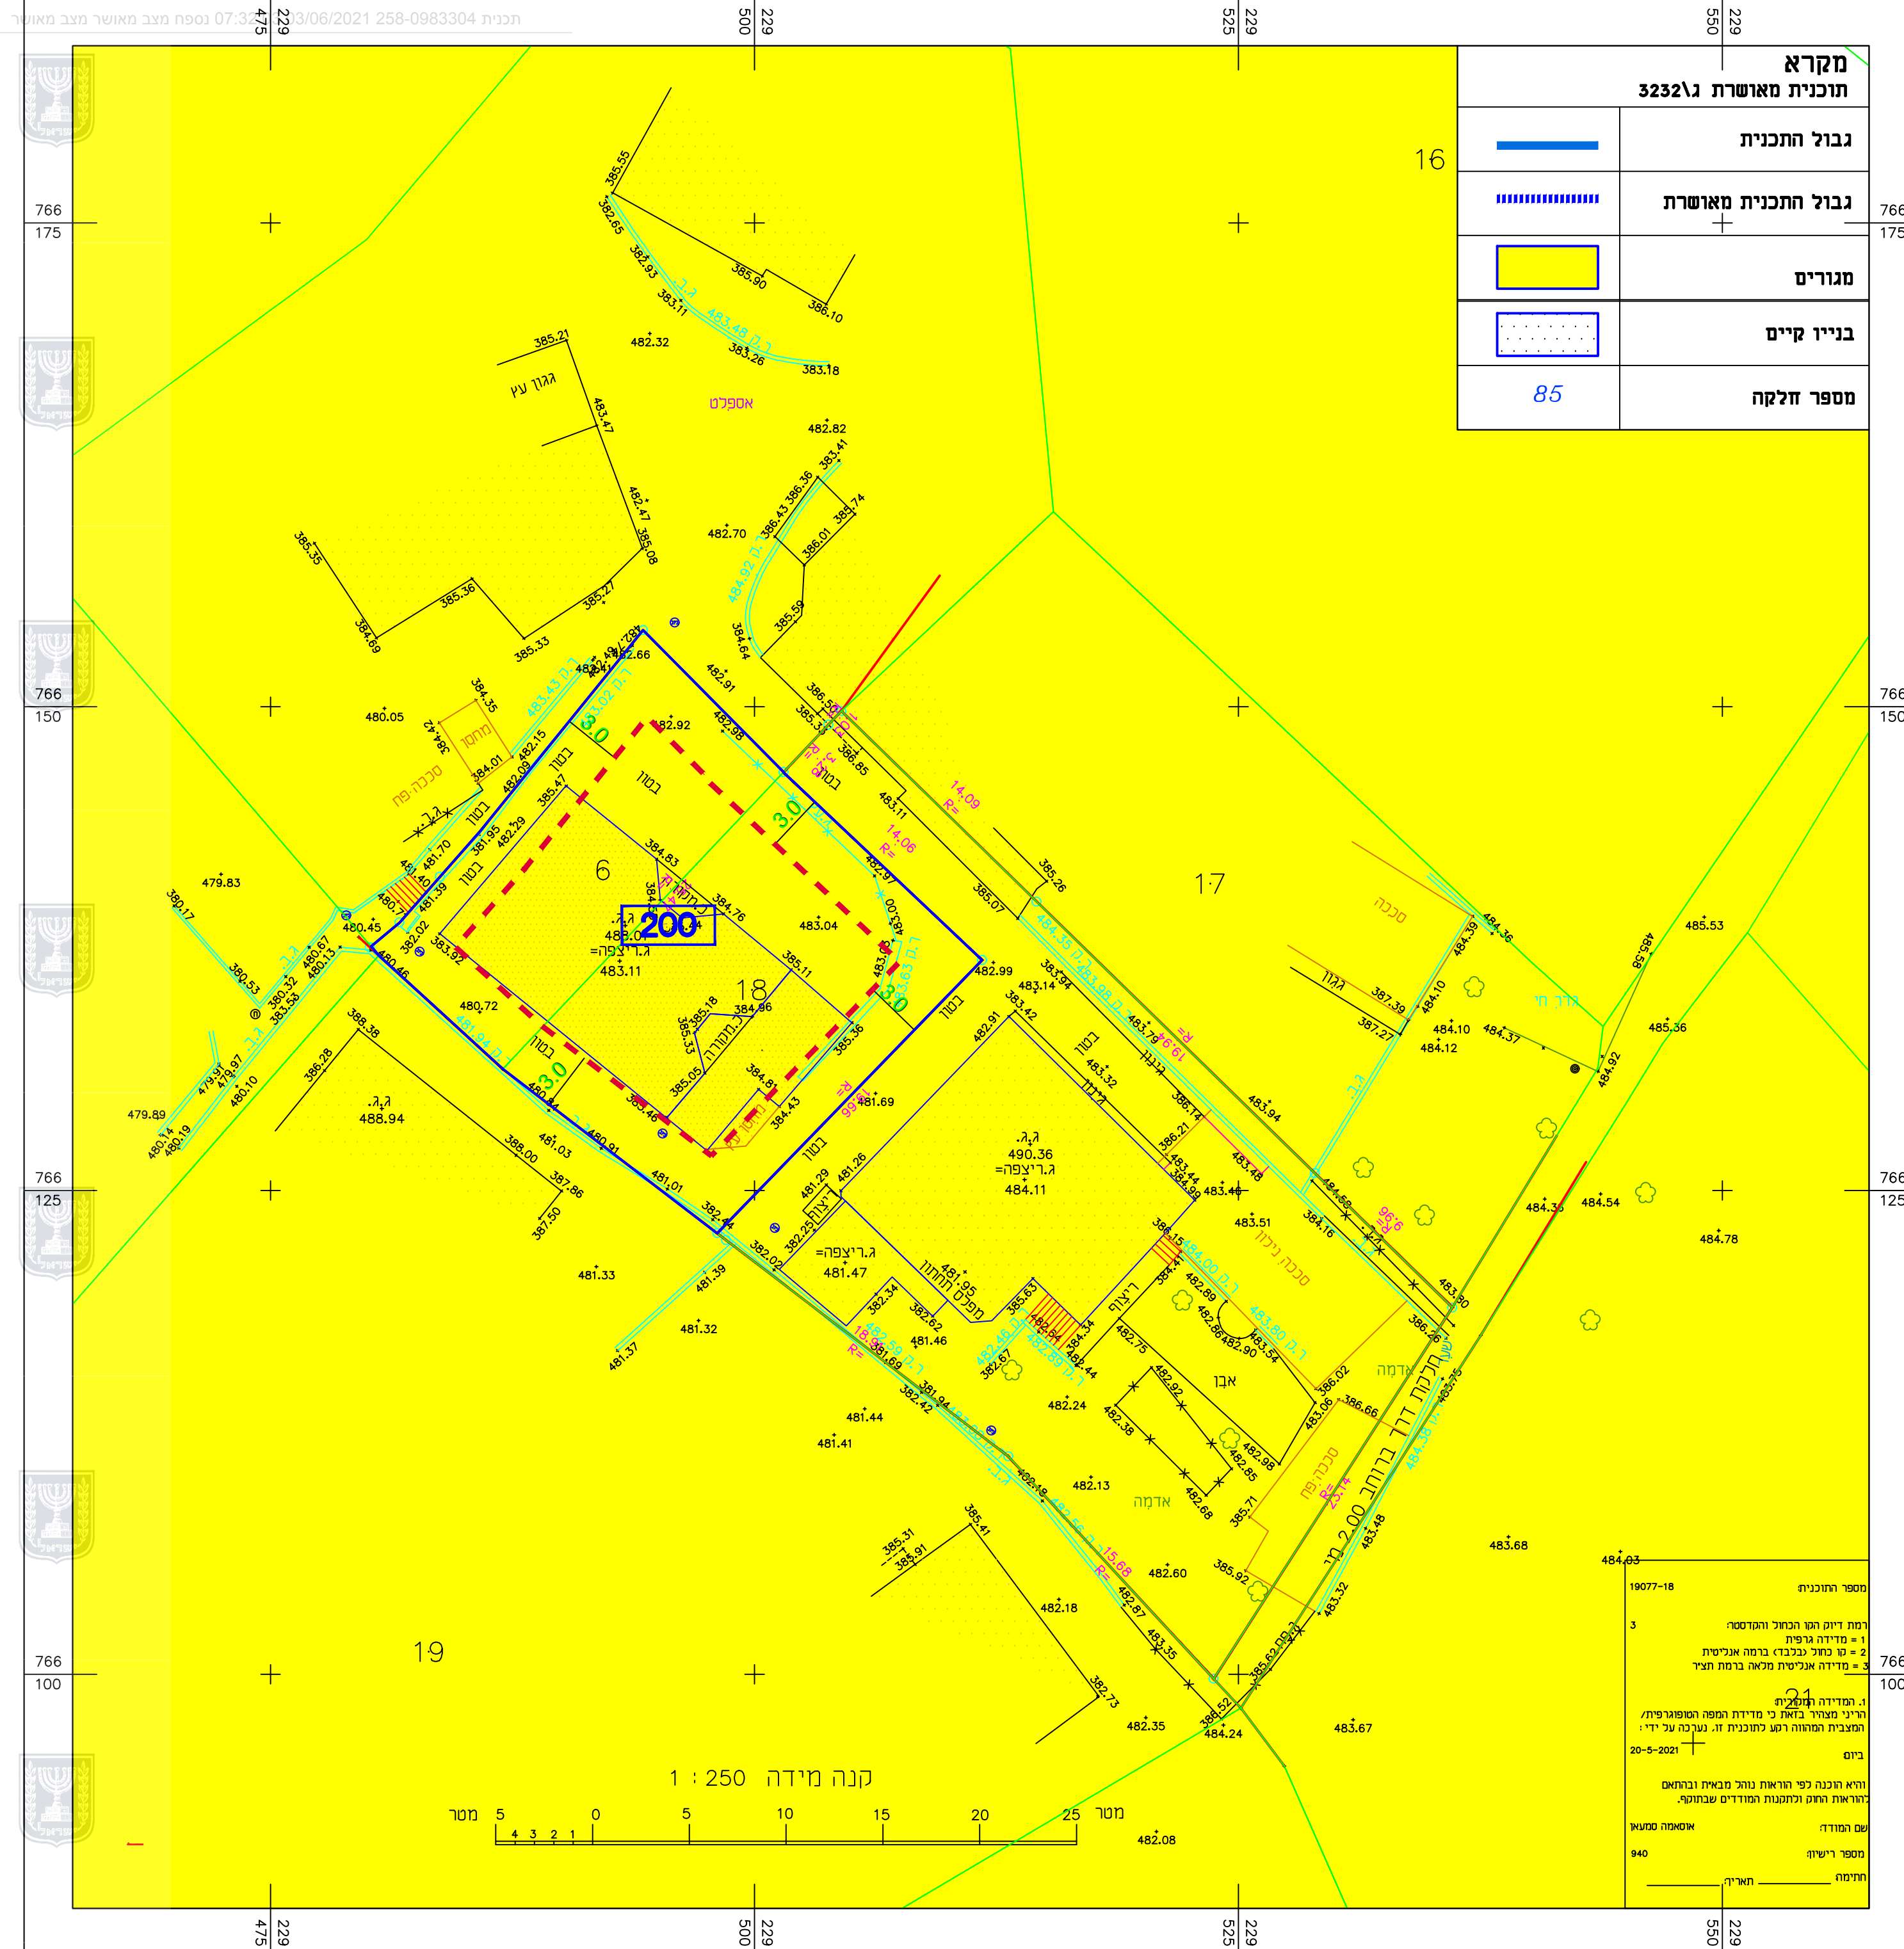

מצב מאושר

258-0983304

שינוי קווי בניין להסדרת
בנייה קיימת

נספח לתכנית גליון 1 מתוך 1

תחולה	רקע
תיאור	מצב מאושר
תאריך עריכת הנספח	03/06/2021
רשימת התרשימים	קנ"מ
3232/ג	1 : 2500
מצב מאושר	1 : 250
שם תרשים	—
שם תרשים	—

שמות וחתומות:

חתימה: רנא זאג'ל אדריכלות ועיצוב פנים 052-2222222	שם: רנא זאג'ל	עורך הנספח
	תאריך:	

תרשים סביבה - קני"מ 1:2500
תוכנית מאושרת ג\3232

