


759275

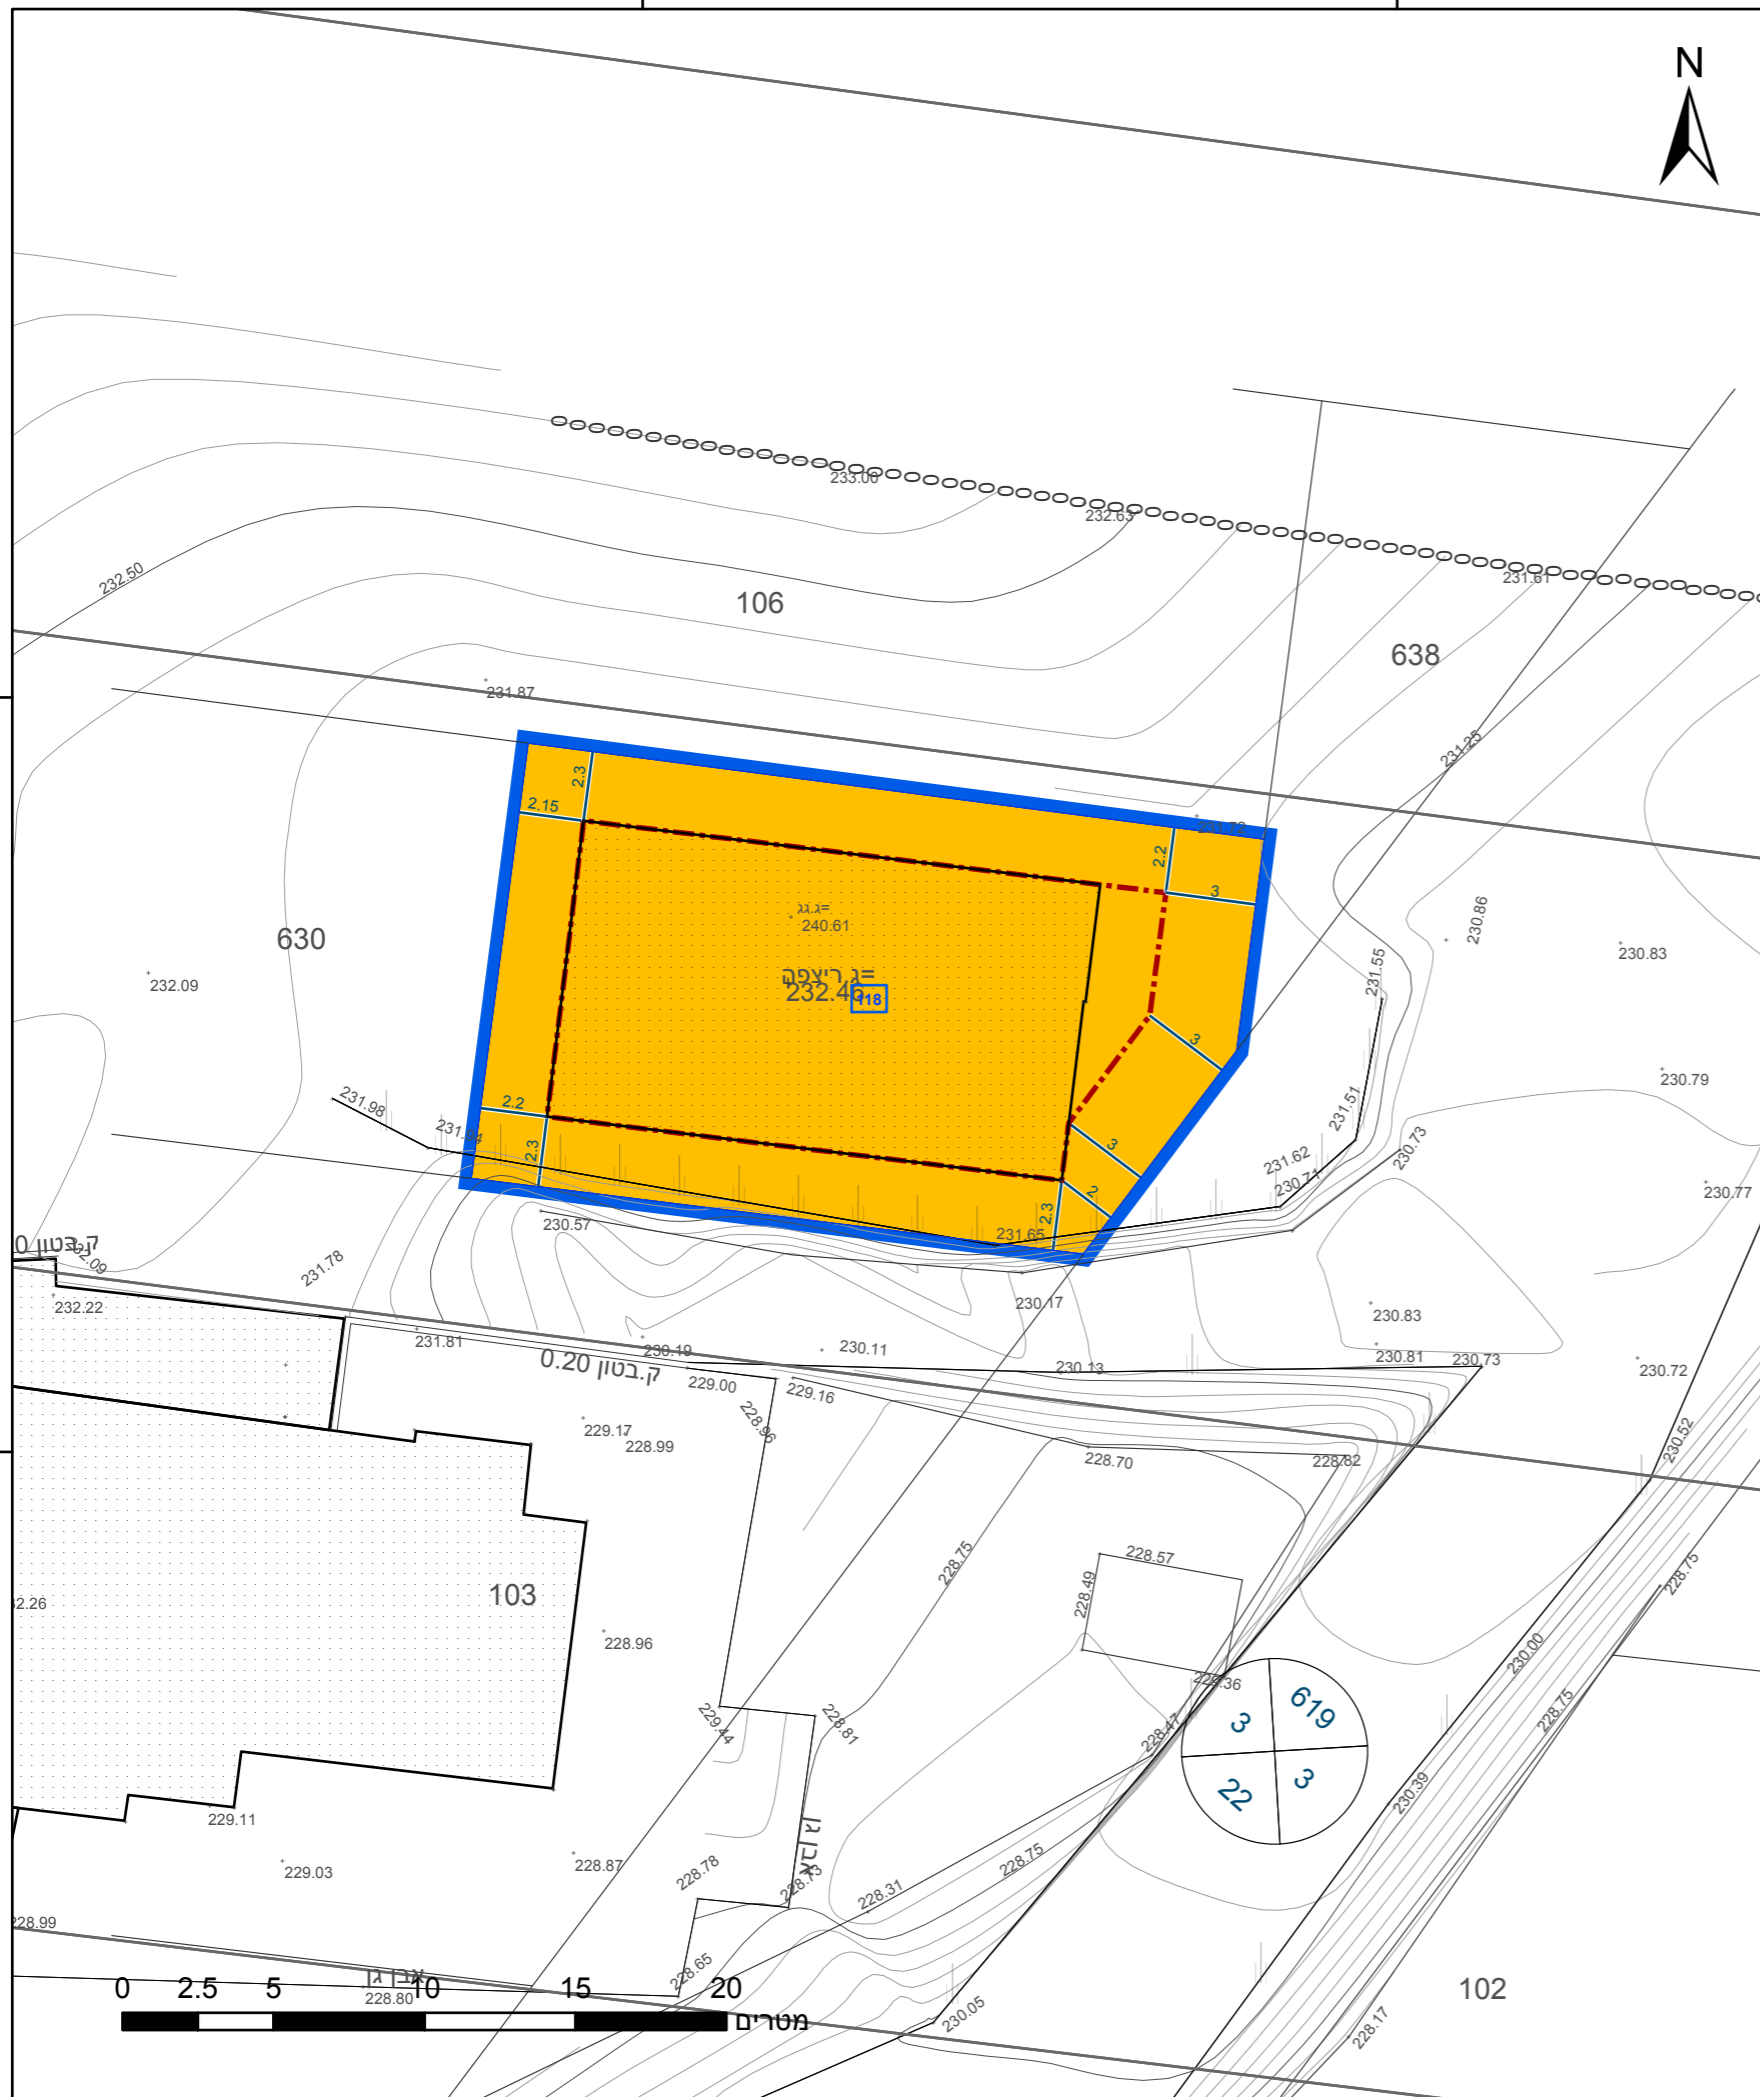

מקרא

תא שטח ומספרו	1	גבול התכנית	1234
מספר הדרך	2	גוש ומספרו	5
קווי בנין	3	גבול חלקה ומספרה	5
חומב הדרך	4		

מגורים ב. מידות. קו-בנין.

אישורים בתכנית מס' 260-0849257

מספר גוש	18977	מספר חלקה	26

הריני מצהיר בזאת כי המפה הטופוגרפית/המצבית המהווה רקע לתכנית זו, נערכה על ידי ביום 25-01-2020 והיא הוכנה לפי הוראות נוהל מבא"ת ובהתאם להוראות החוק ולתקנות המודדים שבתוקף. דיוק הקו הכחול והקדסטר: קו כחול (בלבד) ברמה אנליטית

1044	אסעד אסדי
מספר רישון	שם המודד
תאריך	חתימה

חוק התכנון והבנייה, התשכ"ה - 1965
תכנית מתאר מקומית
מס' 260-0849257

שינוי קווי בניין, זכויות והוראות
בניה-בענה בבכ/מק/23/20/15421

תשריט מצב מוצע גיליון 1 מתוך 1

מחוז	צפון
מרחב תכנון מקומי	בקעת בית הכרם
רשות מקומית	ביענה
ישוב	ביענה
תכנית בסמכות	מקומית
איחוד וחלוקה	ללא איחוד וחלוקה
היתרים או הרשאות	תכנית שמכוחה ניתן להוציא היתרים או הרשאות
מונה תדפיס התשריט	5
מועד הפקדה	09/02/2022
שטח התכנית	0.34 דונם קנה מידה 1:250

שמות*

מגיש תכנית	ג'מאל בכרי תאגיד
עורך ראשי	אסעד אסדי תאגיד א.אסדי
יזם	ג'מאל בכרי תאגיד

בעלי ענין בקרקע*

מספר גוש	18977	מספר חלקה	26

טבלת גושים וחלקות*

מספר גוש	18977	מספר חלקה	26

תרשים התמצאות - קנ"מ 1:1250



שנת צילום אוויר: 2019