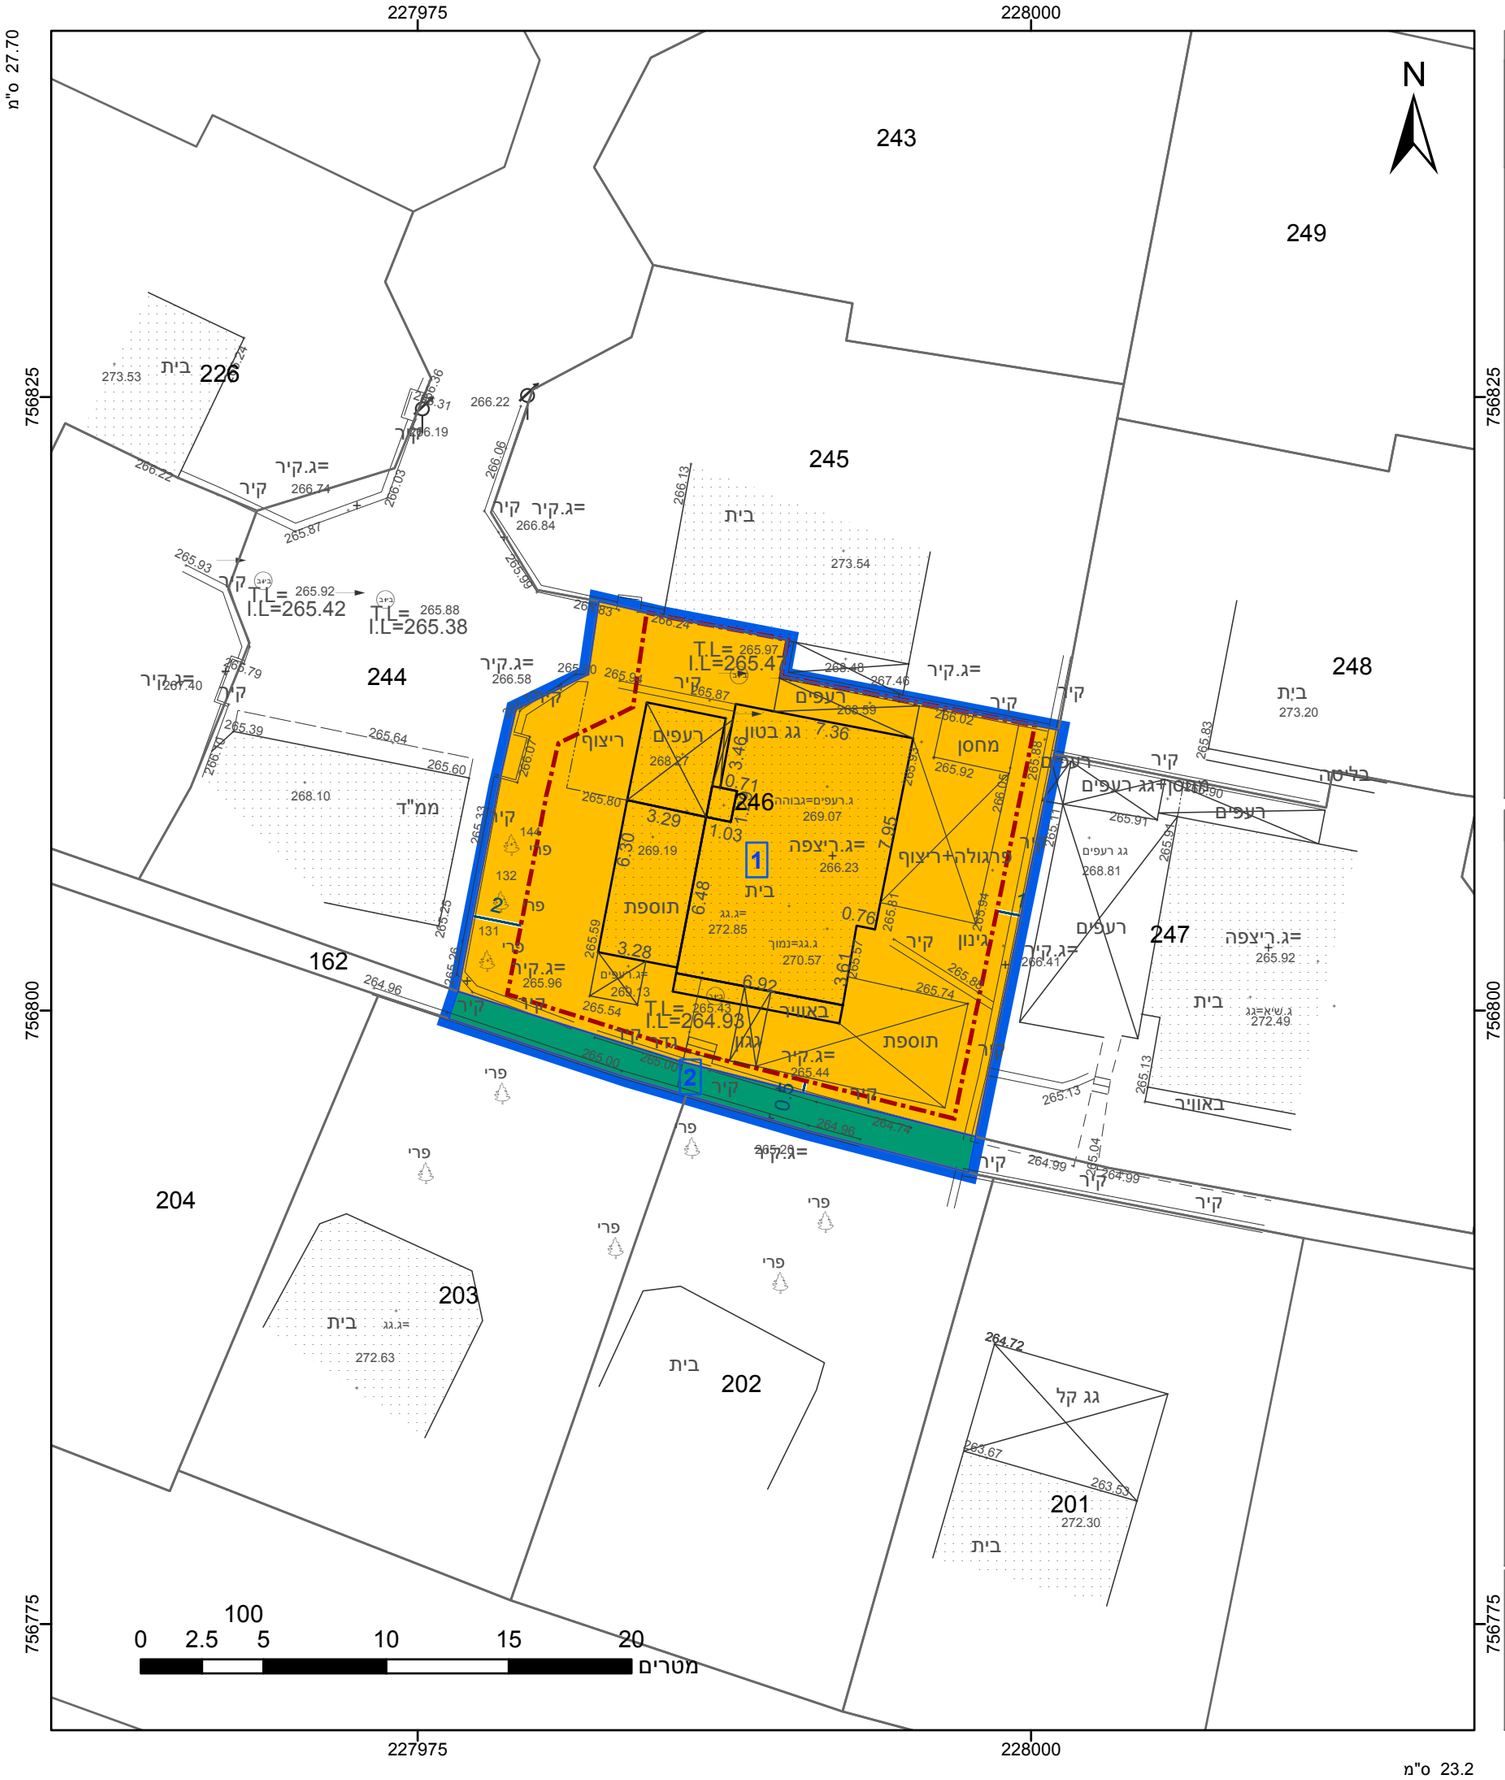

מקרא

גבול התכנית

גבול גוש ומספרו: גוש 1234

גבול חלקה ומספרה: 5

תא שטח ומספרו: 1

מספר הדרך

קווי בנין

רוחב הדרך

מגורים ב

שביל

מידות

קו-בנין

אישורים בתכנית מס' 208-0856575

הריני מצהיר בזאת כי המפה הטופוגרפית/המצבית המהווה רקע לתכנית זו, נערכה על ידי ביום 01.3.2020 והיא הוכנה לפי הוראות נוהל מבא"ת ובהתאם להוראות החוק ולתקנות המודדים שבתוקף. דיוק הקו הכחול והקדסטר: קו כחול (בלבד) ברמה אנליטית

קשקוש עלי	1199
שם המודד	מספר רשיון
חתימה	תאריך

חוק התכנון והבנייה, התשכ"ה - 1965
תכנית מפורטת

מס' 208-0856575

רחוב ערבה 42, כרמיאל - שינוי בינוי

תשריט מצב מוצע	גיליון 1 מתוך 1

מחוז	צפון
מרחב תכנון מקומי	כרמיאל
רשות מקומית	כרמיאל
ישוב	כרמיאל

תכנית בסמכות	מקומית
איחוד וחלוקה	ללא איחוד וחלוקה
היתרים או הרשאות	תכנית שמכוחה ניתן להוציא היתרים או הרשאות
מונה תדפיס התשריט	5
מועד הפקה	14/12/2021 12:12
שטח התכנית	0.389 דונם קנה מידה 1:250

שמות*

מגיש תכנית	מרדכי משרקי תאגיד:
מגיש תכנית	רחל משרקי תאגיד:
עורך ראשי	ויקטוריה קרייס תאגיד: ויקטוריה קרייס אדריכלית ומורש
יזם	מרדכי משרקי תאגיד:
יזם	רחל משרקי תאגיד:

בעלי ענין בקרקע*

טבלת גושים וחלקות*

מספר גוש	חלק/ כל הגוש	מספרי חלקות בשלמותן	מספרי חלקות בחלקיותן
18965	חלק	246	162

* הרשימה המלאה מפורטת בהוראות התכנית / בהודעה שפורסמה בעיתונות וברשומות

תרשים התמצאות - קנ"מ 1:1250

שנת צילום אויר: 2019