

מצב מאושר

מס' 217-0949313

ג'26296 - מגרש 20,
שדי האצ"ל 19, קרית שמונה

נספח לתכנית גליון 1 מתוך 1

תחולה	רקע
-------	-----

תיאור תאריך עריכת הנספח	24/05/2021
-------------------------	------------

רשימת התרשימים	קנ"מ
ג'9948	12500
שם תרשים	-
שם תרשים	-
שם תרשים	-


שמות וחתימות:

שם	תפקיד	חתימה
אדריכל בריק מאמנו	תכנית	אדריכל - בריק מאמנו
בריק - תכנון אדריכלי ובינוי ערים	רשומן	מנהל שטח - בריק מאמנו



תרשים סביבה קני"מ 1:1250
לפי תכנית ג' 9948

מחוז: הצפון
נפה: צפת
מקום: קרית שמונה
גוש 13397
חלקה: 29
מגרש 20
שטח חלקה רשום: 2.5 דונם

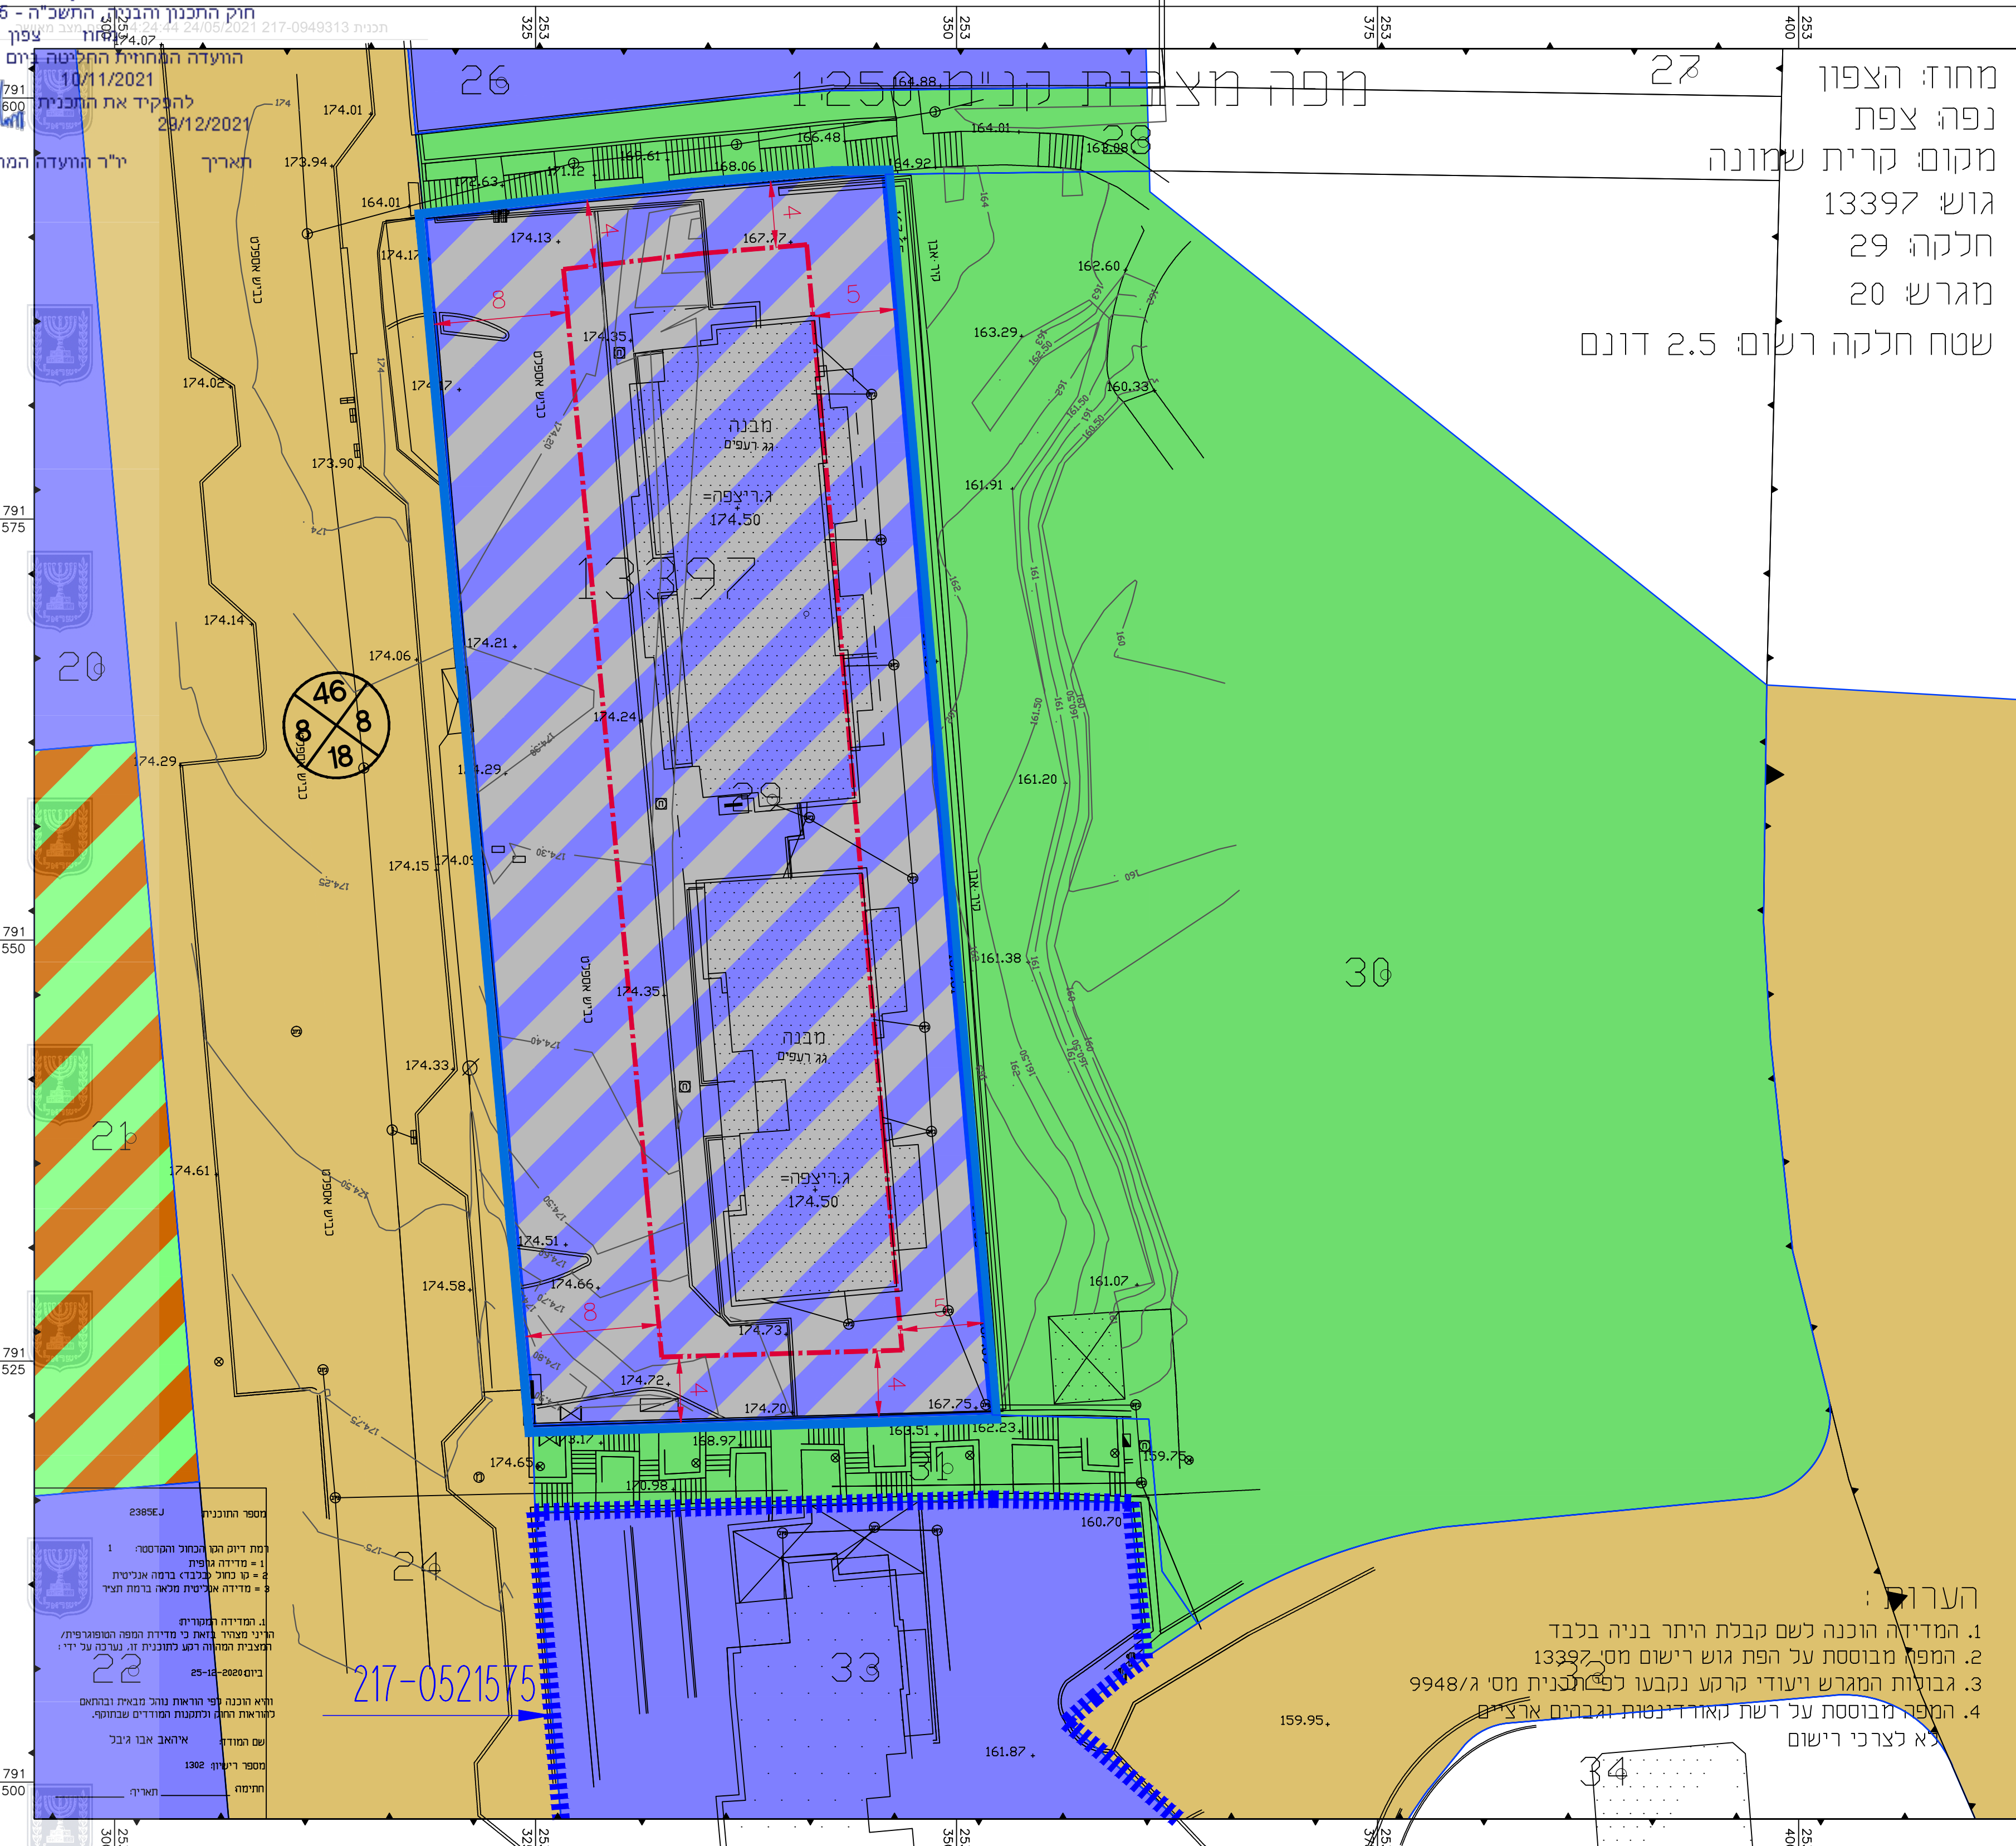

מקרא מצב מאושר

- גבול תכנית
- גבול תכנית 217-0521575
- שטח ציבורי פתוח
- אזור מגורים ב'
- מס' הדרך
- קו בניין קדמי במטרים
- קו בניין
- דרך מאושרת
- מבנה ציבור משולב בשצ"פ
- שטח למסחר משולב עם מגורים

