תכנית 211-0959502 12/11/2021 10:37:31 נספח מצב מאושר

מינהל התכנון - מחוז צפון
חוק התכנון והבניה, התשכ"ה - 1965

אישור תכנית מס' 211-0959502
התכנית מאושרת מכוח סעיף 108(ג) לחוק
ביום 08/03/2022
התכנית לא נקבעה טעונה אישור שר

יו"ר הועדה המחוזית

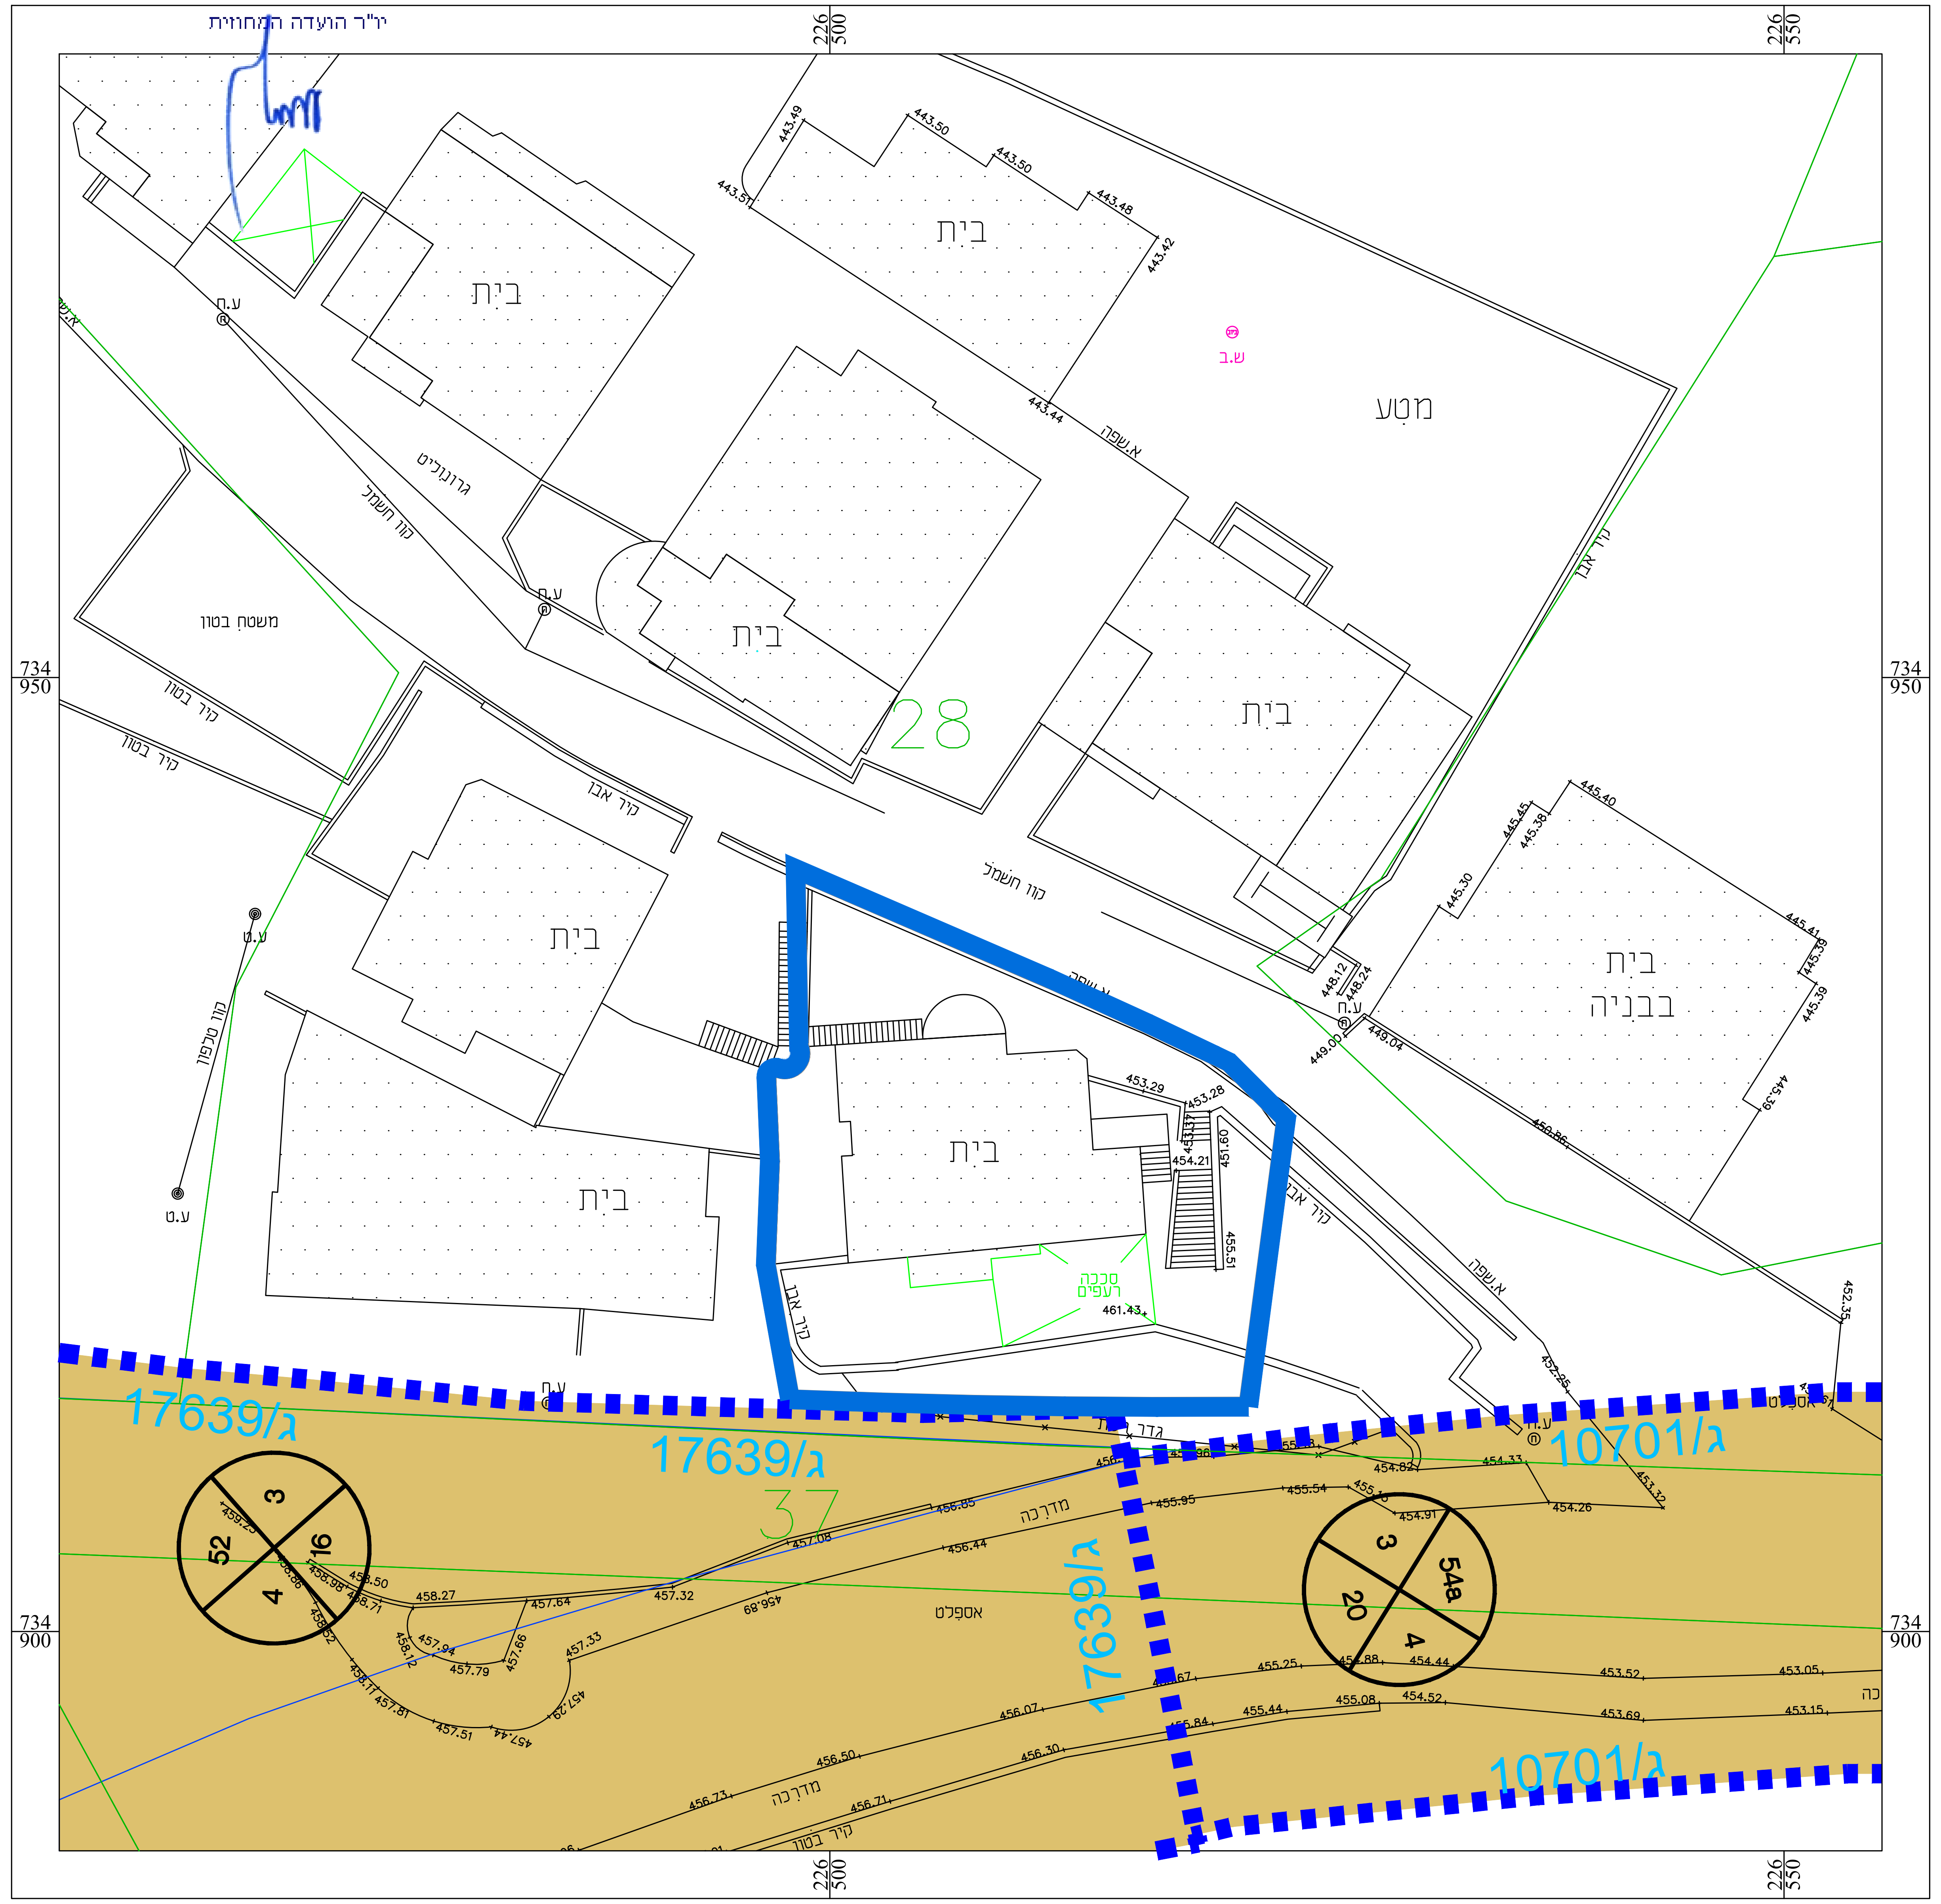
בית
בית
בית
בית
בית
בית
בית
בית בבניה
מטע
28
37
17639/ג
17639/ג
17639/ג
10701/ג
10701/ג
3
52
16
4
3
548
20
4
אספלט
מדרכה
משטח בטון
קיר אבן
קיר תומך
קיר בטון
גדר
בריכת שחייה
226 300
226 350
734 950
734 900

מצב מאושר
קנ"מ 1 : 250

מקרא

גבול תכנית :	▭
תכנית מאושרת ומספרה :	17639/ג
גבול גוש ומספרו :	16582
גבול חלקה ומספרה :	28
דרך מאושרת :	🟨
שטח ללא תכנון מפורט :	▭
בניין קיים :	▨
מספר דרך :	⊗
קו בניין מינימלי :	⊗
רוחב דרך :	⊗

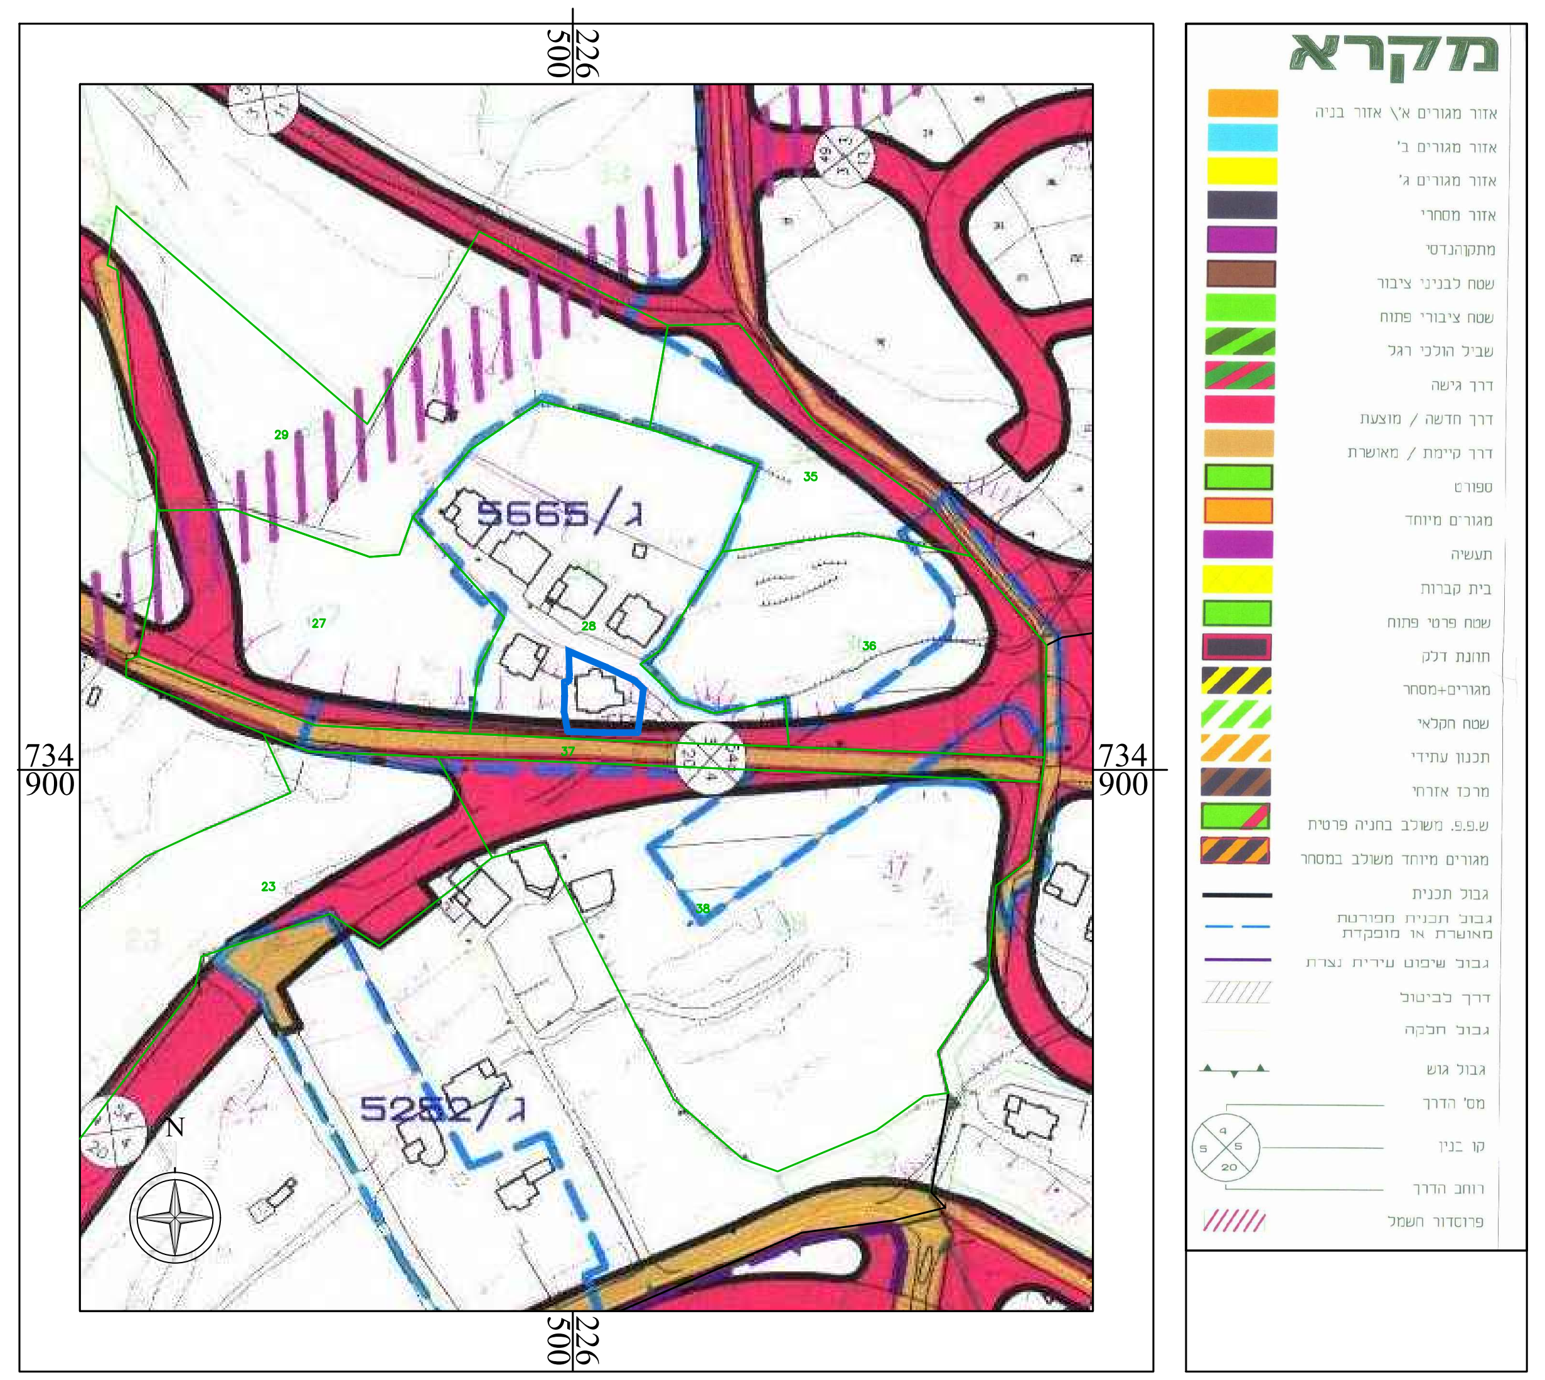
מקרא
5665/ג
5282/ג
226 500
734 900

תרשים סביבה
1 : 2500 קנ"מ 10701\ג

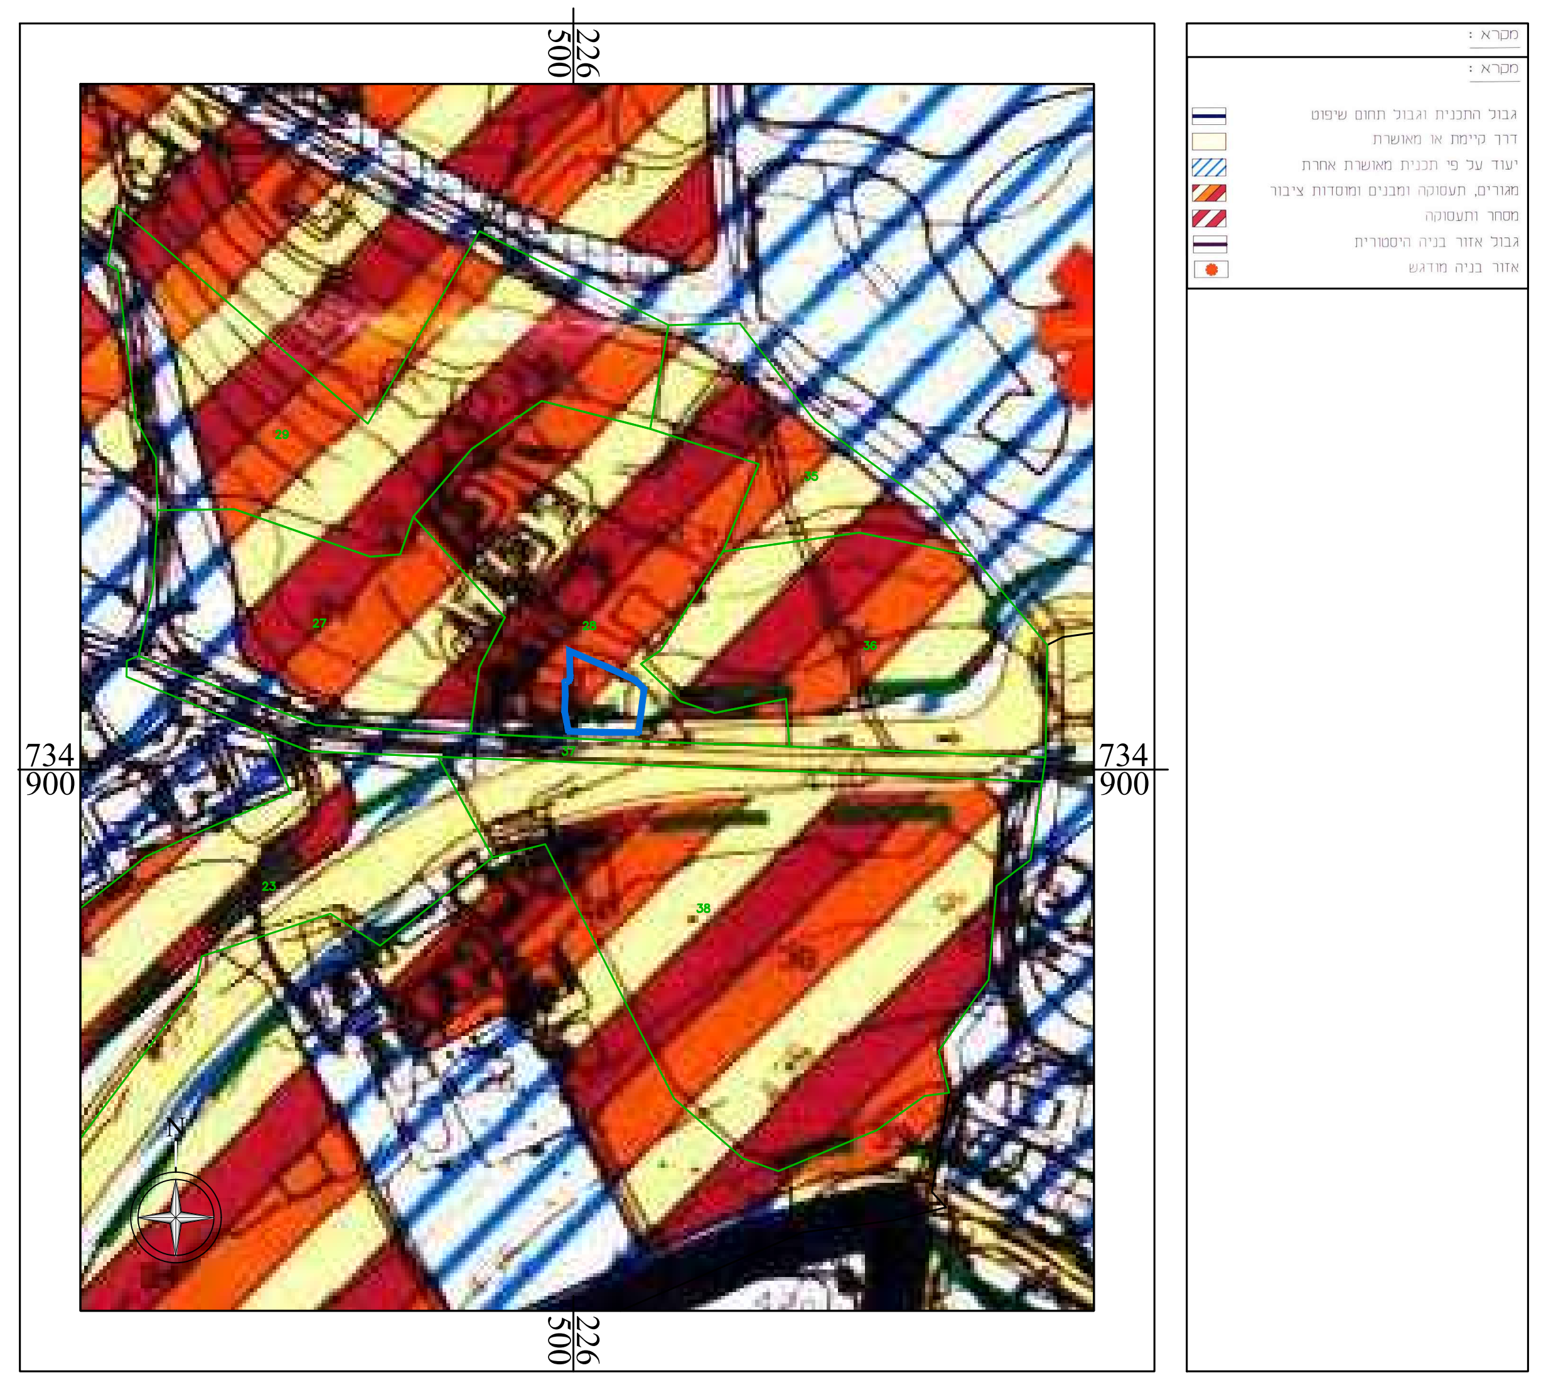
226 500
734 900

תרשים סביבה
1 : 2500 קנ"מ 11810\ג

חוק התכנון והבנייה, התשכ"ה - 1965
תכנית מפורטת

מס' 211-0959502

שם התכנית :
הגדרת מגרש מגורים וקביעת הוראות וזכויות בנייה - נצרת

מצב מאושר גליון 1 מתוך 1

שם הנספח	קנ"מ
מצב מאושר	1 : 250
תרשים סביבה - 10701\ג	1 : 2500
תרשים סביבה - 11810\ג	1 : 2500

תאריך	12/11/2021

שמות וחתימות:

עורך התוכנית	שם: אינג' רנין קאסם תאגיד: שמש הצפון - חברה בע"מ מ.ר. 12270704	חתימה:

מחוז : צפון
מרחב תכנון מקומי : נצרת
רשות מקומית : מועה מקומית נצרת
שטח התכנית : 533.0218 מ"ר
קנה מידה: 1 : 250

גושים וחלקות בתכנית:

גוש	סוג הגוש	חלקות בשלמותן	
16582	מוסדר	28	
מודד מוסמך		ענאן עבד אלרזק מ.ר. 782	חתימה:

1. המדידה המקורית

הריני מצהיר בזאת כי מדידת המפה הטופוגרפית/ המצבית המהווה רקע לתוכנית זו, נערכה על ידי ביום : 03/03/2021 והיא הוכנה לפי הוראות נוהל מבא"ת ובהתאם להוראות החוק ולתקנות המודדים שבתוקף. דיוק הקו הכחול והקדסטר : מדידה גרפית/ קו כחול (בלבד) ברמה אנליטית/ מדידה אנליטית מלאה ברמת תצ"ר (כולל הקו הכחול).

שם המודד	מספר רישיון	חתימה	תאריך
ענאן עבד אלרזק	782		14/04/2021

2. עדכניות המדידה

הריני מצהיר בזאת כי המפה הטופוגרפית/ המצבית המהווה רקע לתוכנית זו, לרבות הרקע הקדסטריאלי, נבדקה על ידי ונמצאה עדכנית/ עודכנה ביום : 00/00/0000 בהתאם להוראות החוק ולתקנות המודדים שבתוקף.

שם המודד	מספר רישיון	חתימה	תאריך
ענאן עבד אלרזק	782		00/00/0000