




יאסין בכר
מודד מוסמך רישיון מס' 1053
עוראבה סל 053-8424170
סל'פיקס 04-6741262
e-mail : bakerya75@gmail.com
תאריך מדידה / עדכון 17/5/2021

מקרא
מצב מאושר :

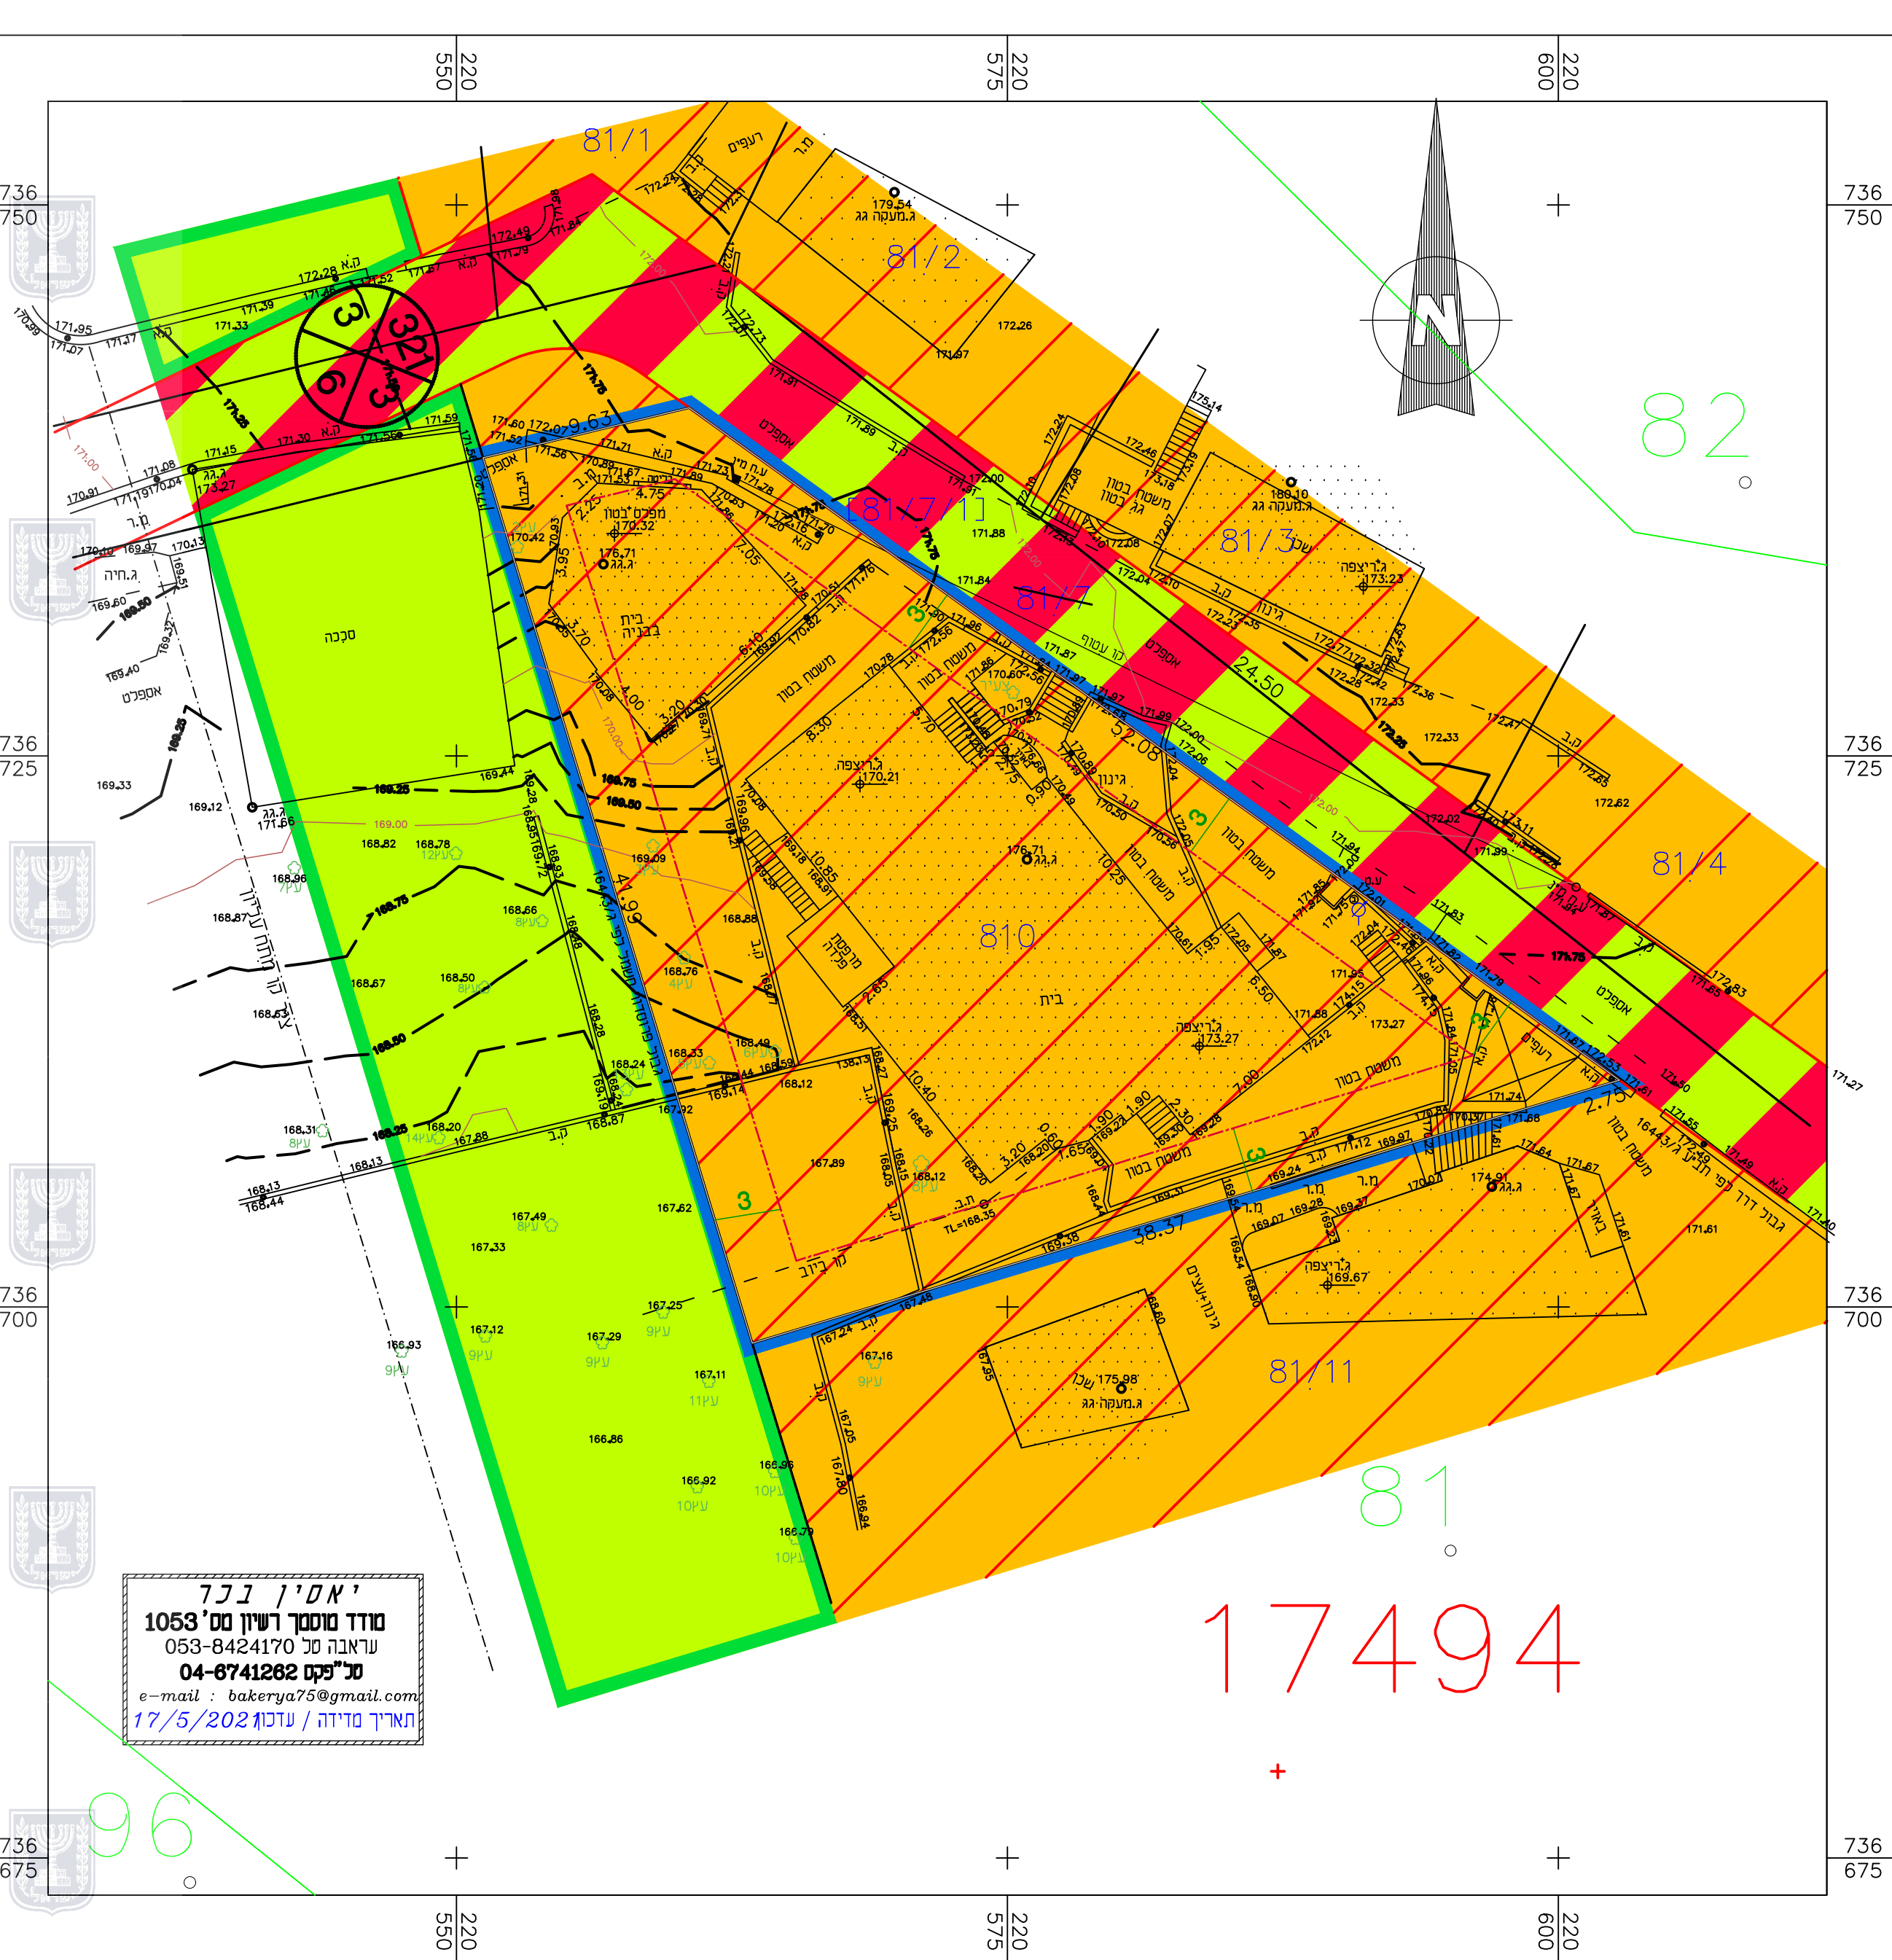

מצב מאושר

מס' תכנית 254-0983999

שם התכנית

חלוקת מגרש 810 לשני מגרשים
שינוי בהוראות בניה-זרזיר

מצב מאושר גליון 1 מתוך 1

תחולה	רקע
תיאור	
תאריך עריכת הנספח	06/04/2022
רשימת התרשימים	קנ"מ : 1:250
שם תרשים	מצב מאושר
שם תרשים	-
שם תרשים	-
שם תרשים	-

שמות וחתימות:	עורך הנספח
חתימה:	שם: יאסין בכר
	תאריך:



המיקום

תרשים סביבה קנ"מ 1:2500
לפי תכנית מס' ג\16443