תכנית מס' 251-0970988

שינוי קו בנין והגדלת אחוזי בניה במגדל

-תכנית מפורטת -

תשריט מצב מאושר

איחוד וחלוקה	סמכות ראשית	אופי התכנית
ללא איחוד וחלוקה	ועדה מקומית	תכנית שניתן מכוחה להוציא היתרים

מחוז : צפון
מרחב תכנון מקומי : גליל מזרחי
רשות מקומית : מ.מ.מגדל
ישוב : מגדל
שטח התכנית : 962.0 מ"ר
קנה מידה: 1:250

גושים וחלקות בתכנית:

מספר גוש	סוג הגוש	חלק/כל גוש	מספרי חלקות בשלמותן	מספרי חלקות בחלקן
15597	מוסדר	חלק מהגוש	166	219,259

חותמות מוסד התכנון :

עורך התכנית	שם: עבד אלמג'יד שעבאן, אדריכל רישיון מס' 33449	
	כתובת : ת.ד. 640 טורעאן 16950	
	טלפון : 04/6519506 050/5364345	פקס : 04/6558211

מצב מאושר

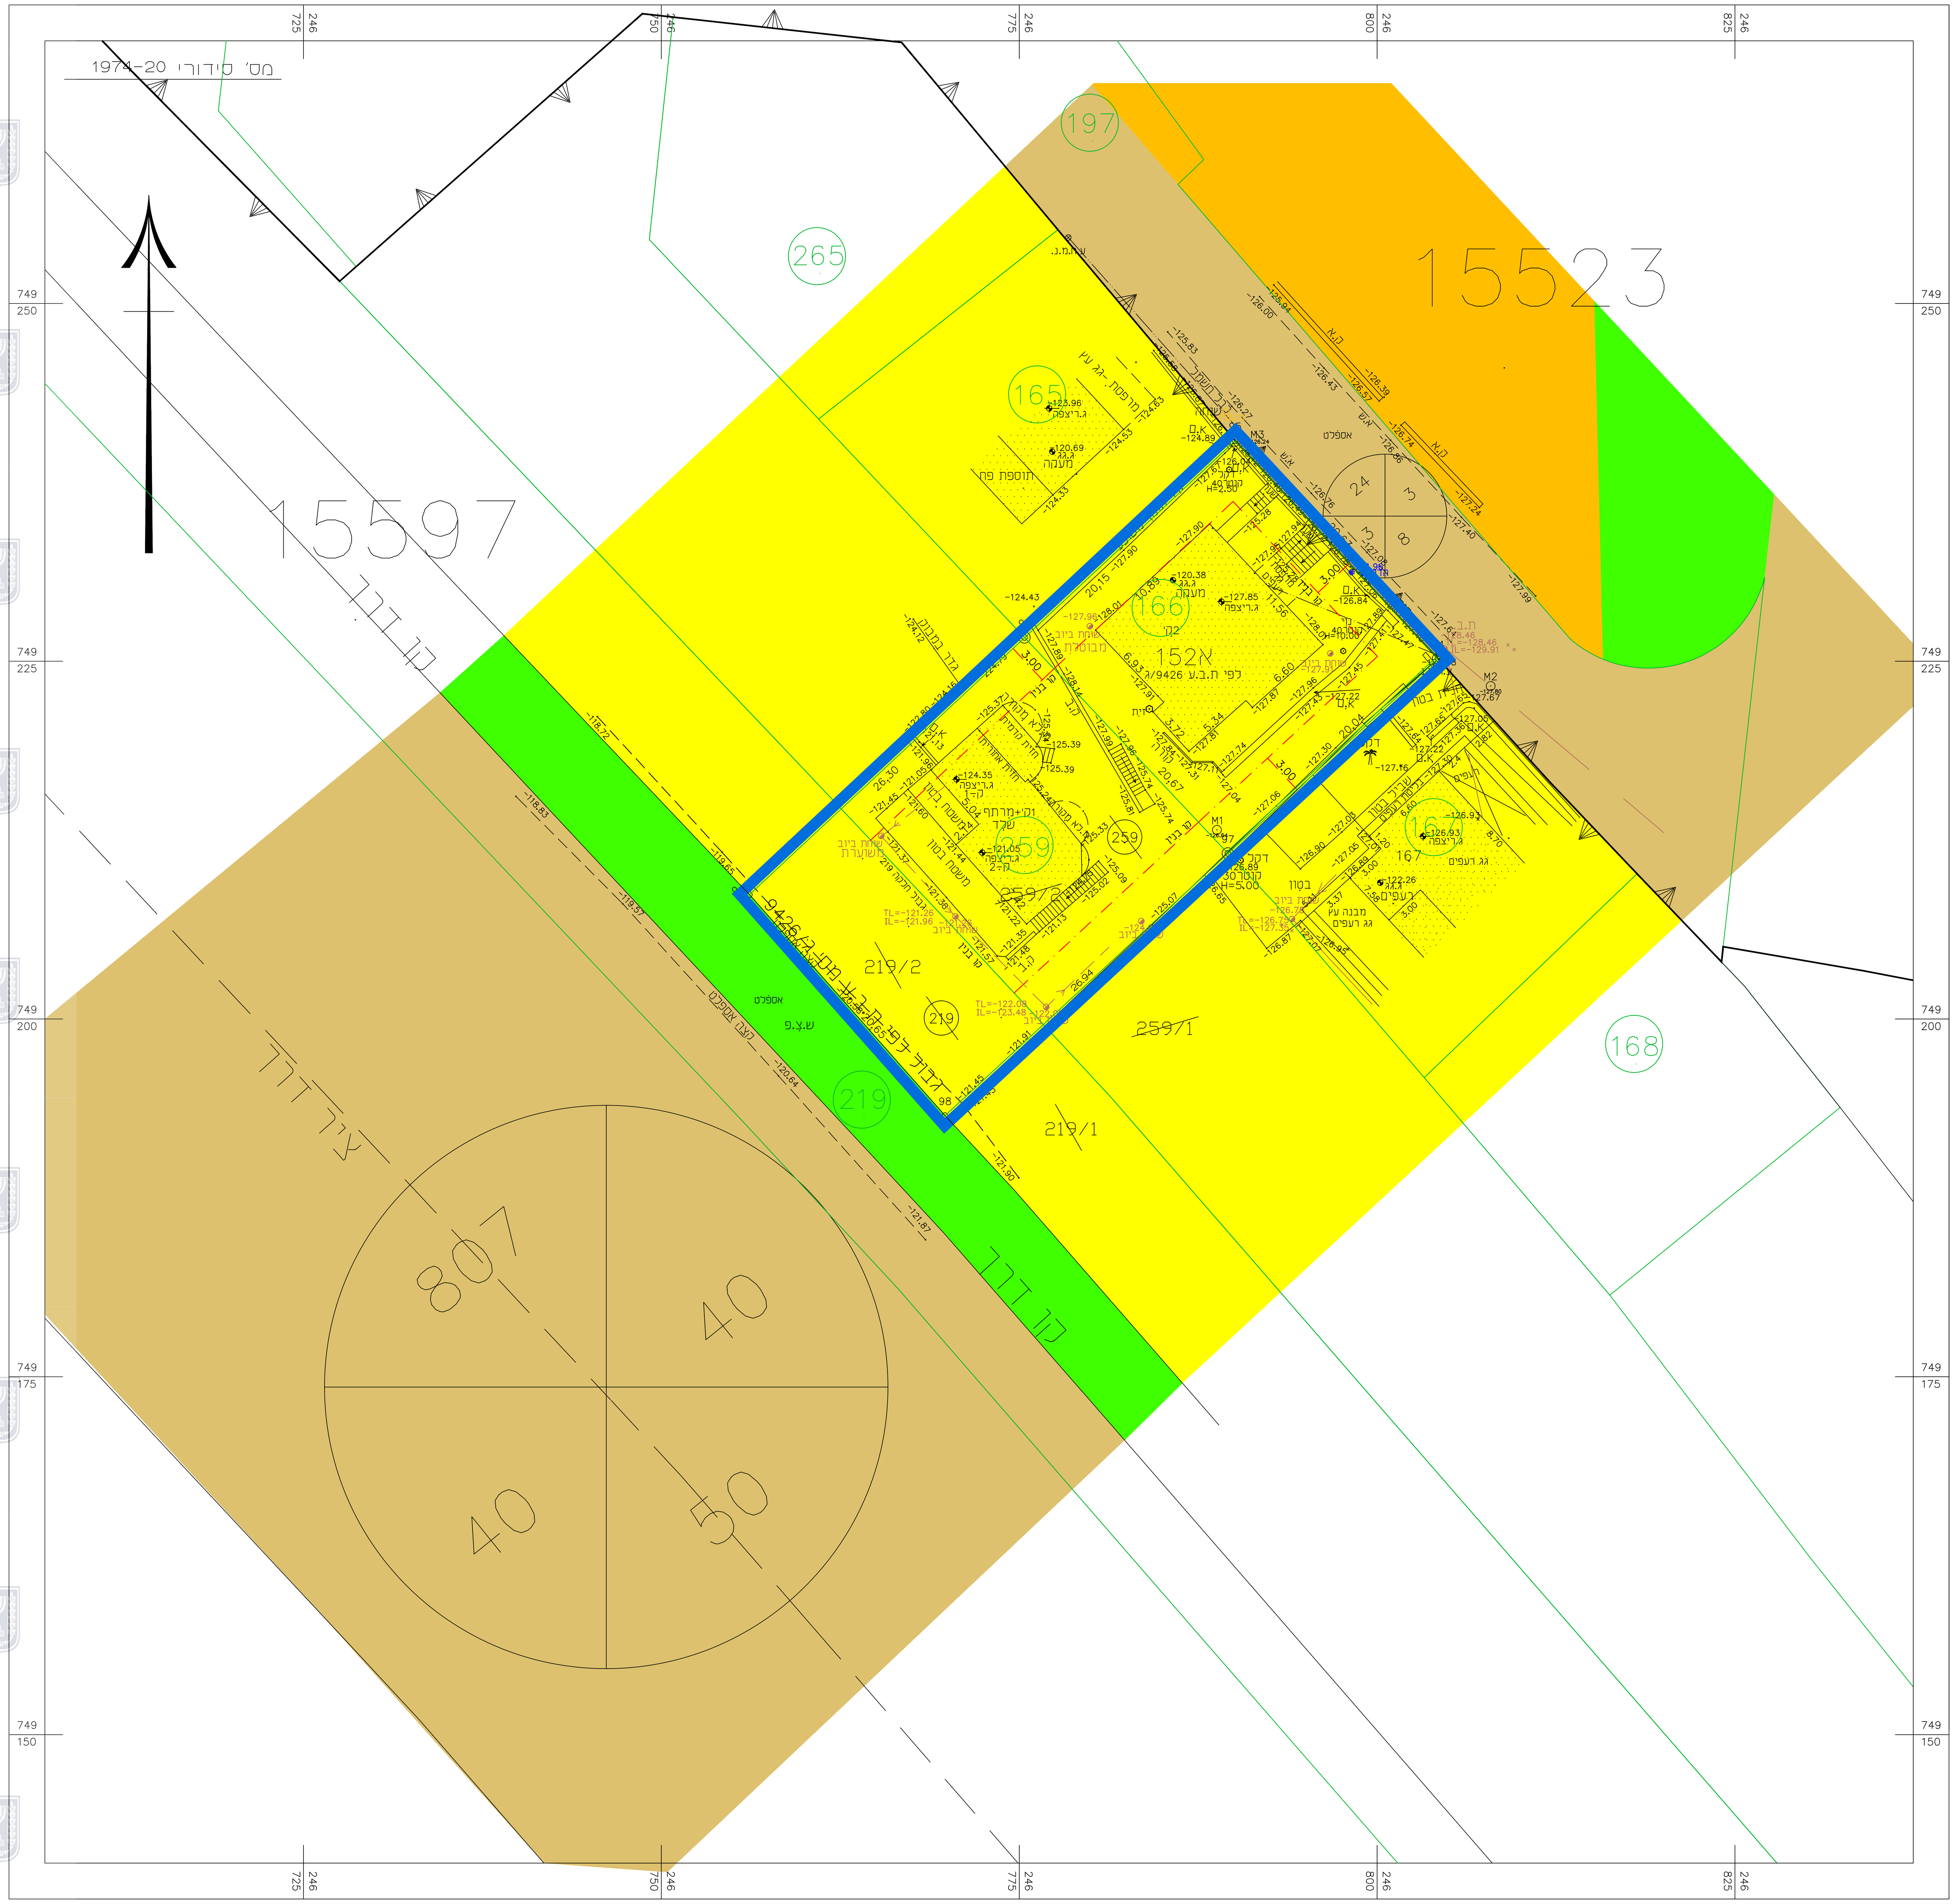

מקרא

גבול התכנית	
קו בנין	
גבול חלקה	
מספר חלקה	166
מספר מגרש	152 א
גבול גוש	
ש.צ.פ יעוד שאושר לפי מבאת	
מגורים ג' יעוד שאושר לפי מבאת	
מגורים ב' יעוד שאושר לפי מבאת	
דרך מאושרת יעוד שאושר לפי מבאת	
מספר הדרך קו בניין רוחב הדרך	24 / 3 3 / 8

המקום

תרשים סביבה קנ"מ 1:2500
ת.ב.ע. ג/9426 תוקף 10/5/98