
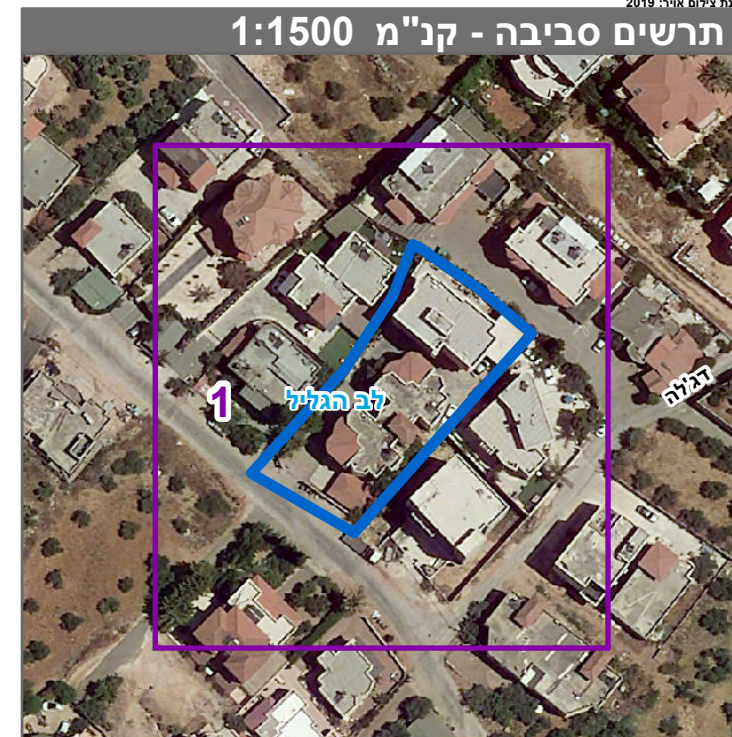
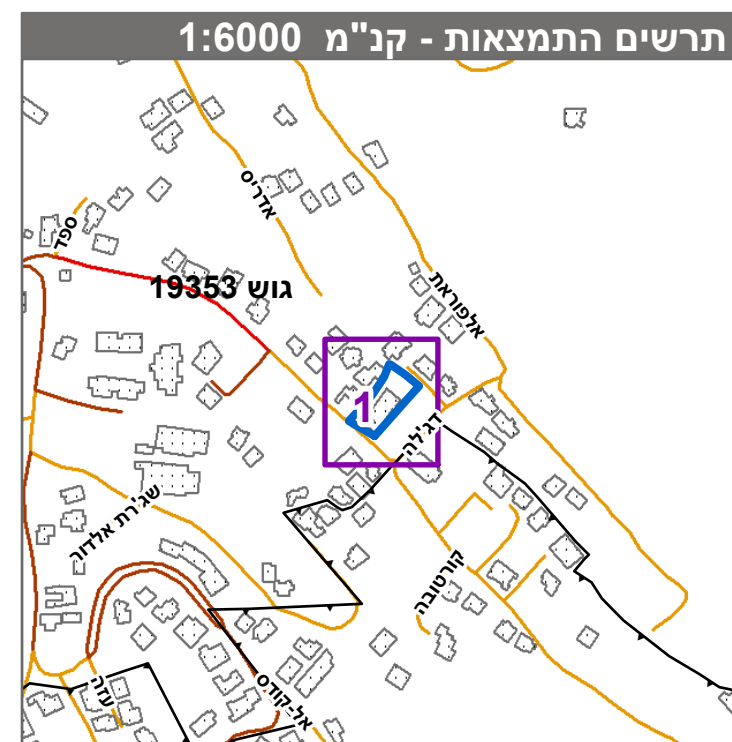


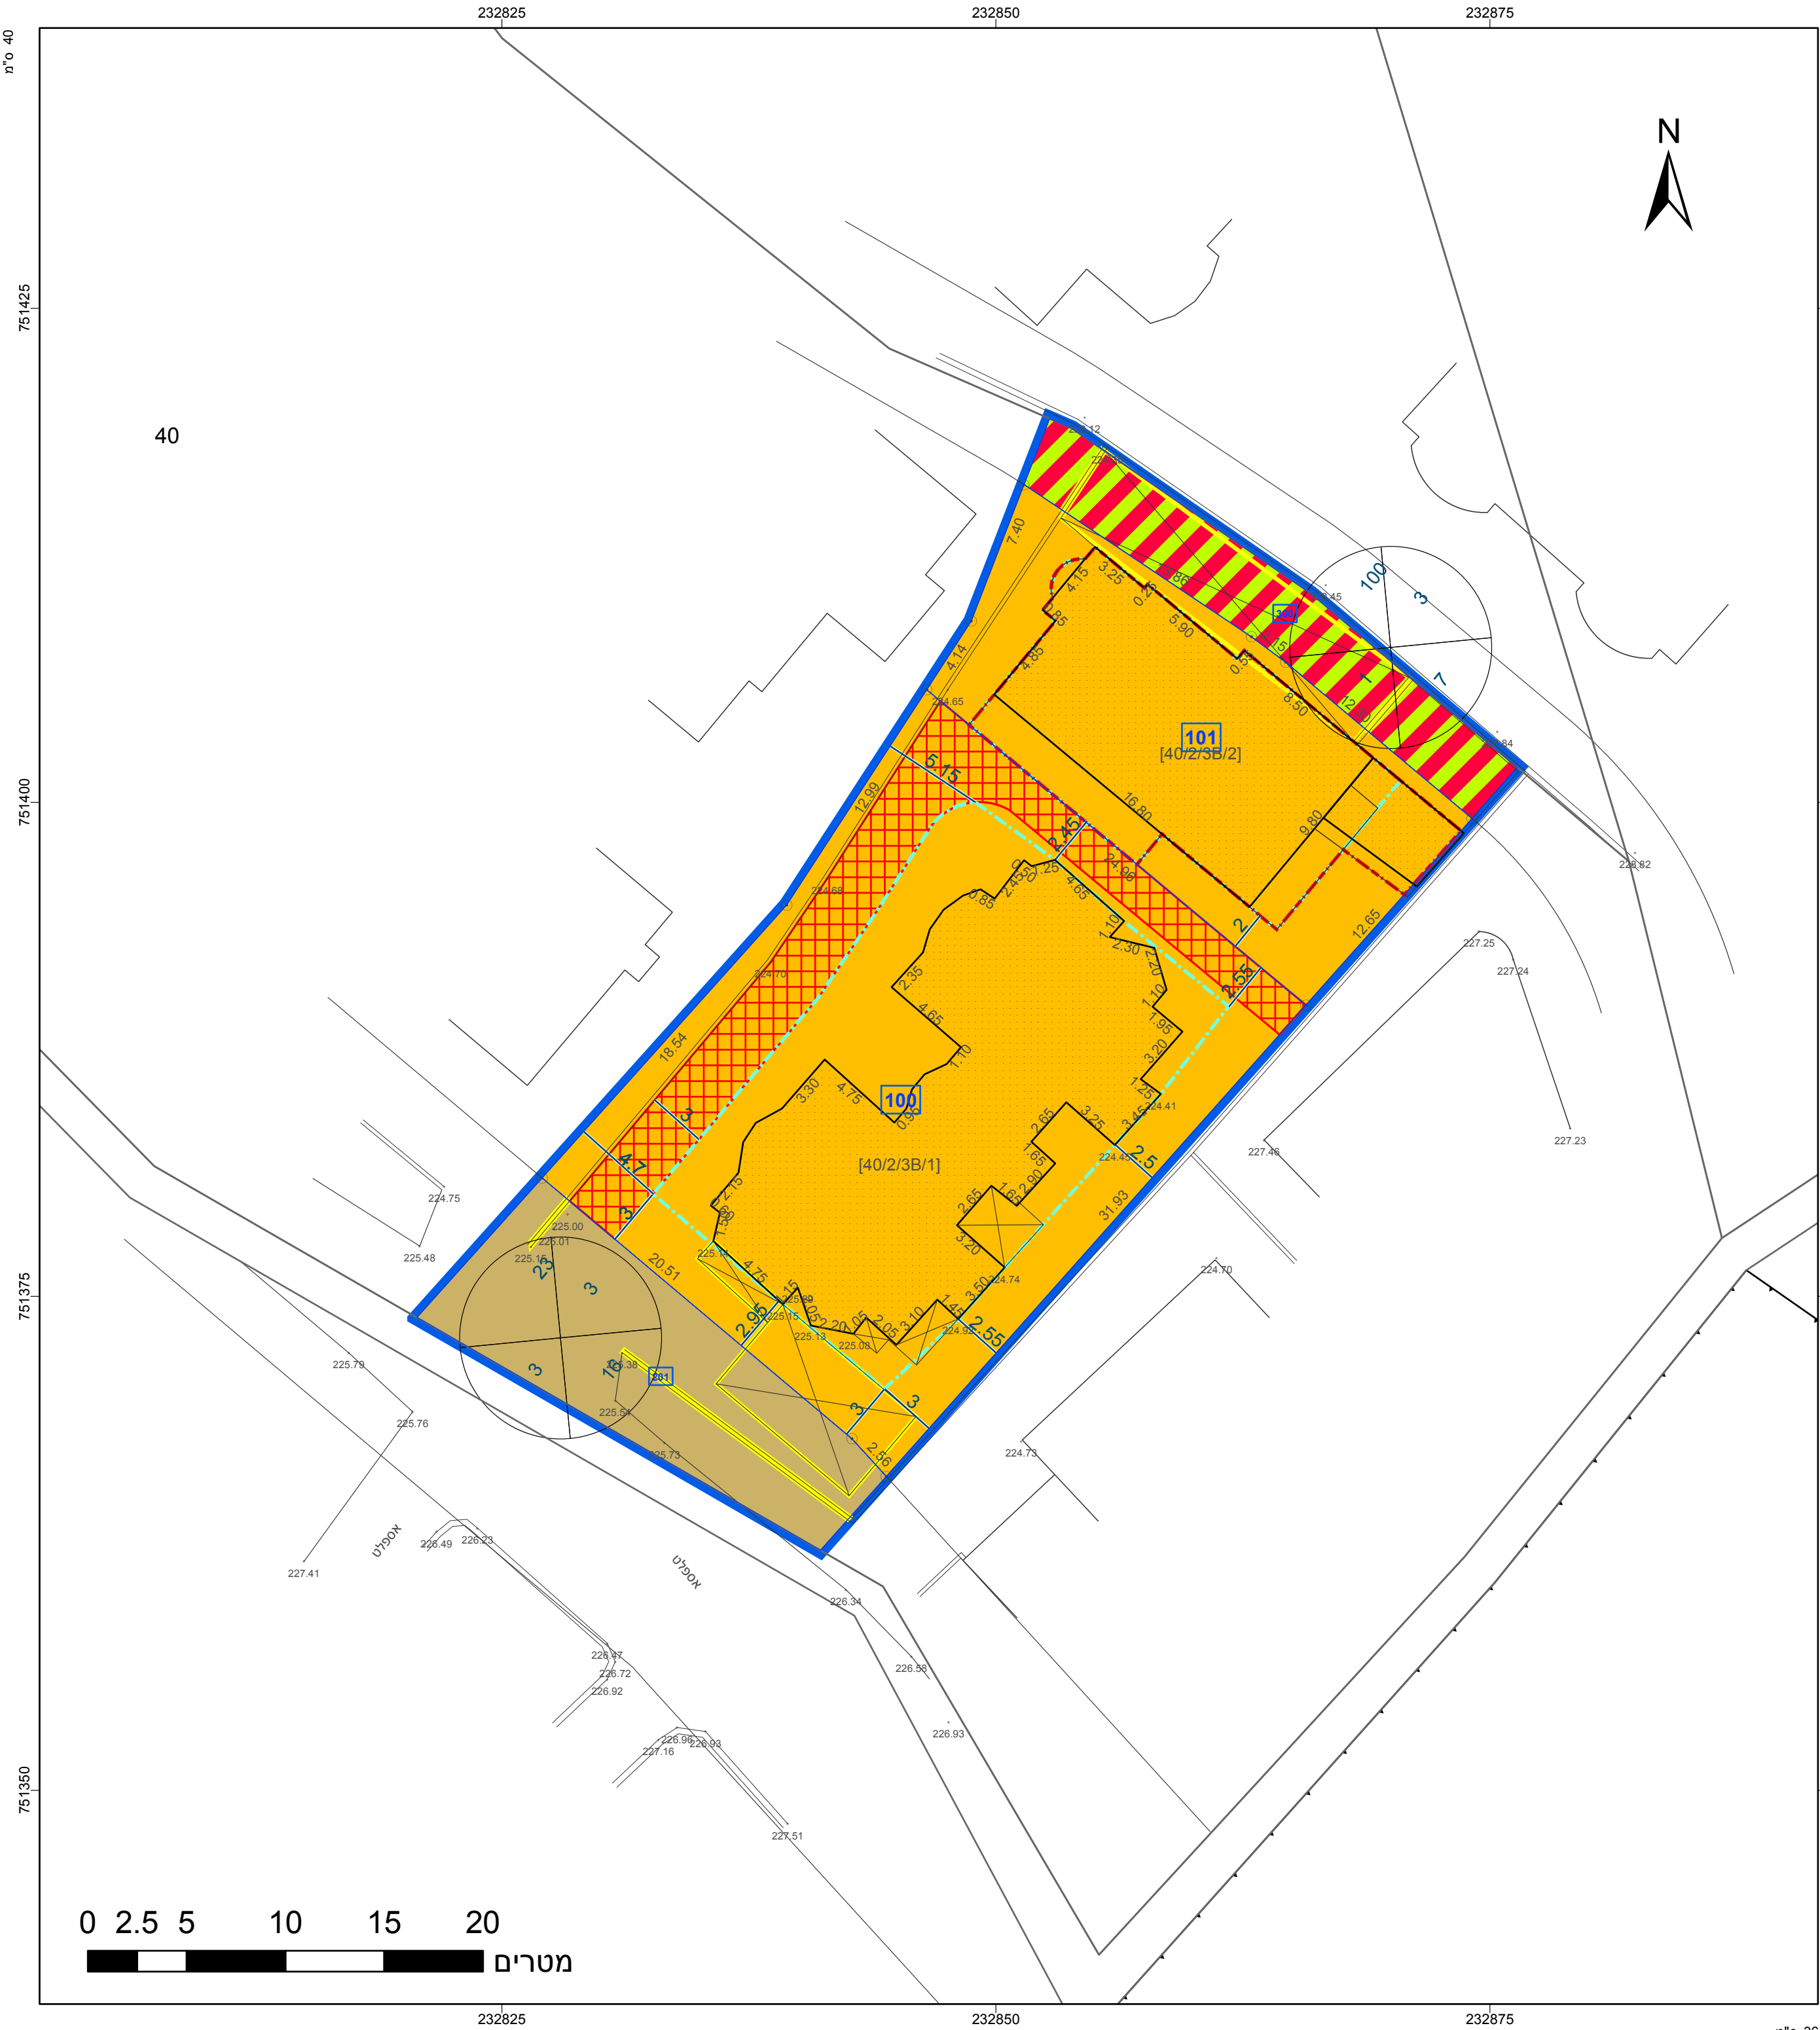

חוק התכנון והבנייה, התשכ"ה - 1965	
תכנית מתאר מקומית	
מס' 262-0934638	
ג/26534-תוספת זכויות בניה, שינוי קווי בניה- צפון מזרח עראבה	
תשריט מצב מוצע	
מחוז	צפון
מרחב תכנון מקומי	לב הגליל
רשות מקומית	עראבה
ישוב	עראבה
תכנית בסמכות	מחוזית
איחוד וחלוקה	ללא איחוד וחלוקה
היתרים או הרשאות	תכנית שמכוחה ניתן להוציא היתרים או הרשאות
מונה תדפיס התשריט	10
מועד הפקה	08/05/2022
שטח התכנית	1.336 דונם
	קנה מידה
	1:250

אישורים בתכנית מס' 262-0934638

מינהל התכנון - מחוז צפון
 חוק התכנון והבניה, התשכ"ה

262-0934638 אישור תכנית מס'
נית מאושרת מכוח סעיף 108(ג) לחוק
ביום 08/05/2022

נית לא נקבעה טעונה אישור שר

מ"מ יו"ר הוועדה הממוחזרת

10

שמות*	
מגיש התכנית	חאג'ה דראושה תאגיד:
עורך ראשי	יפסס סח תאגיד: תכנון, ייעוץ ופקוח
יזם	חאג'ה דראושה תאגיד:

בעלי ענין בקרקע*

טבלת גושים וחלקות*			
מספר גוש	כל הגוש / חלק	מספרי חלקות בשלמות	מספרי חלקות בחלקיות
19353	חלק		40

* הרשימה המלאה מפורטת בהוראות התכנית / בהודעה שפורסמה בעיתונות וברשומות

הריני מצהיר בזאת כי המפה הטופוגרפית/המצבית המהווה רקע לתכנית זו, נערכה על ידי ביום 01-12-2020 והיא הוכנה לפי הוראות נוהל מבא"ת ובהתאם להוראות החוק ולתקנות המודדים שבתוקף. דיוק הקו הכחול והקדסטר:מדידה אנליטית מלאה ברמת תצ"ר

שם המודד	ק.ר.א. מודדים	1099	מספר רשיון	חתימה	תאריך
----------	---------------	------	------------	-------	-------