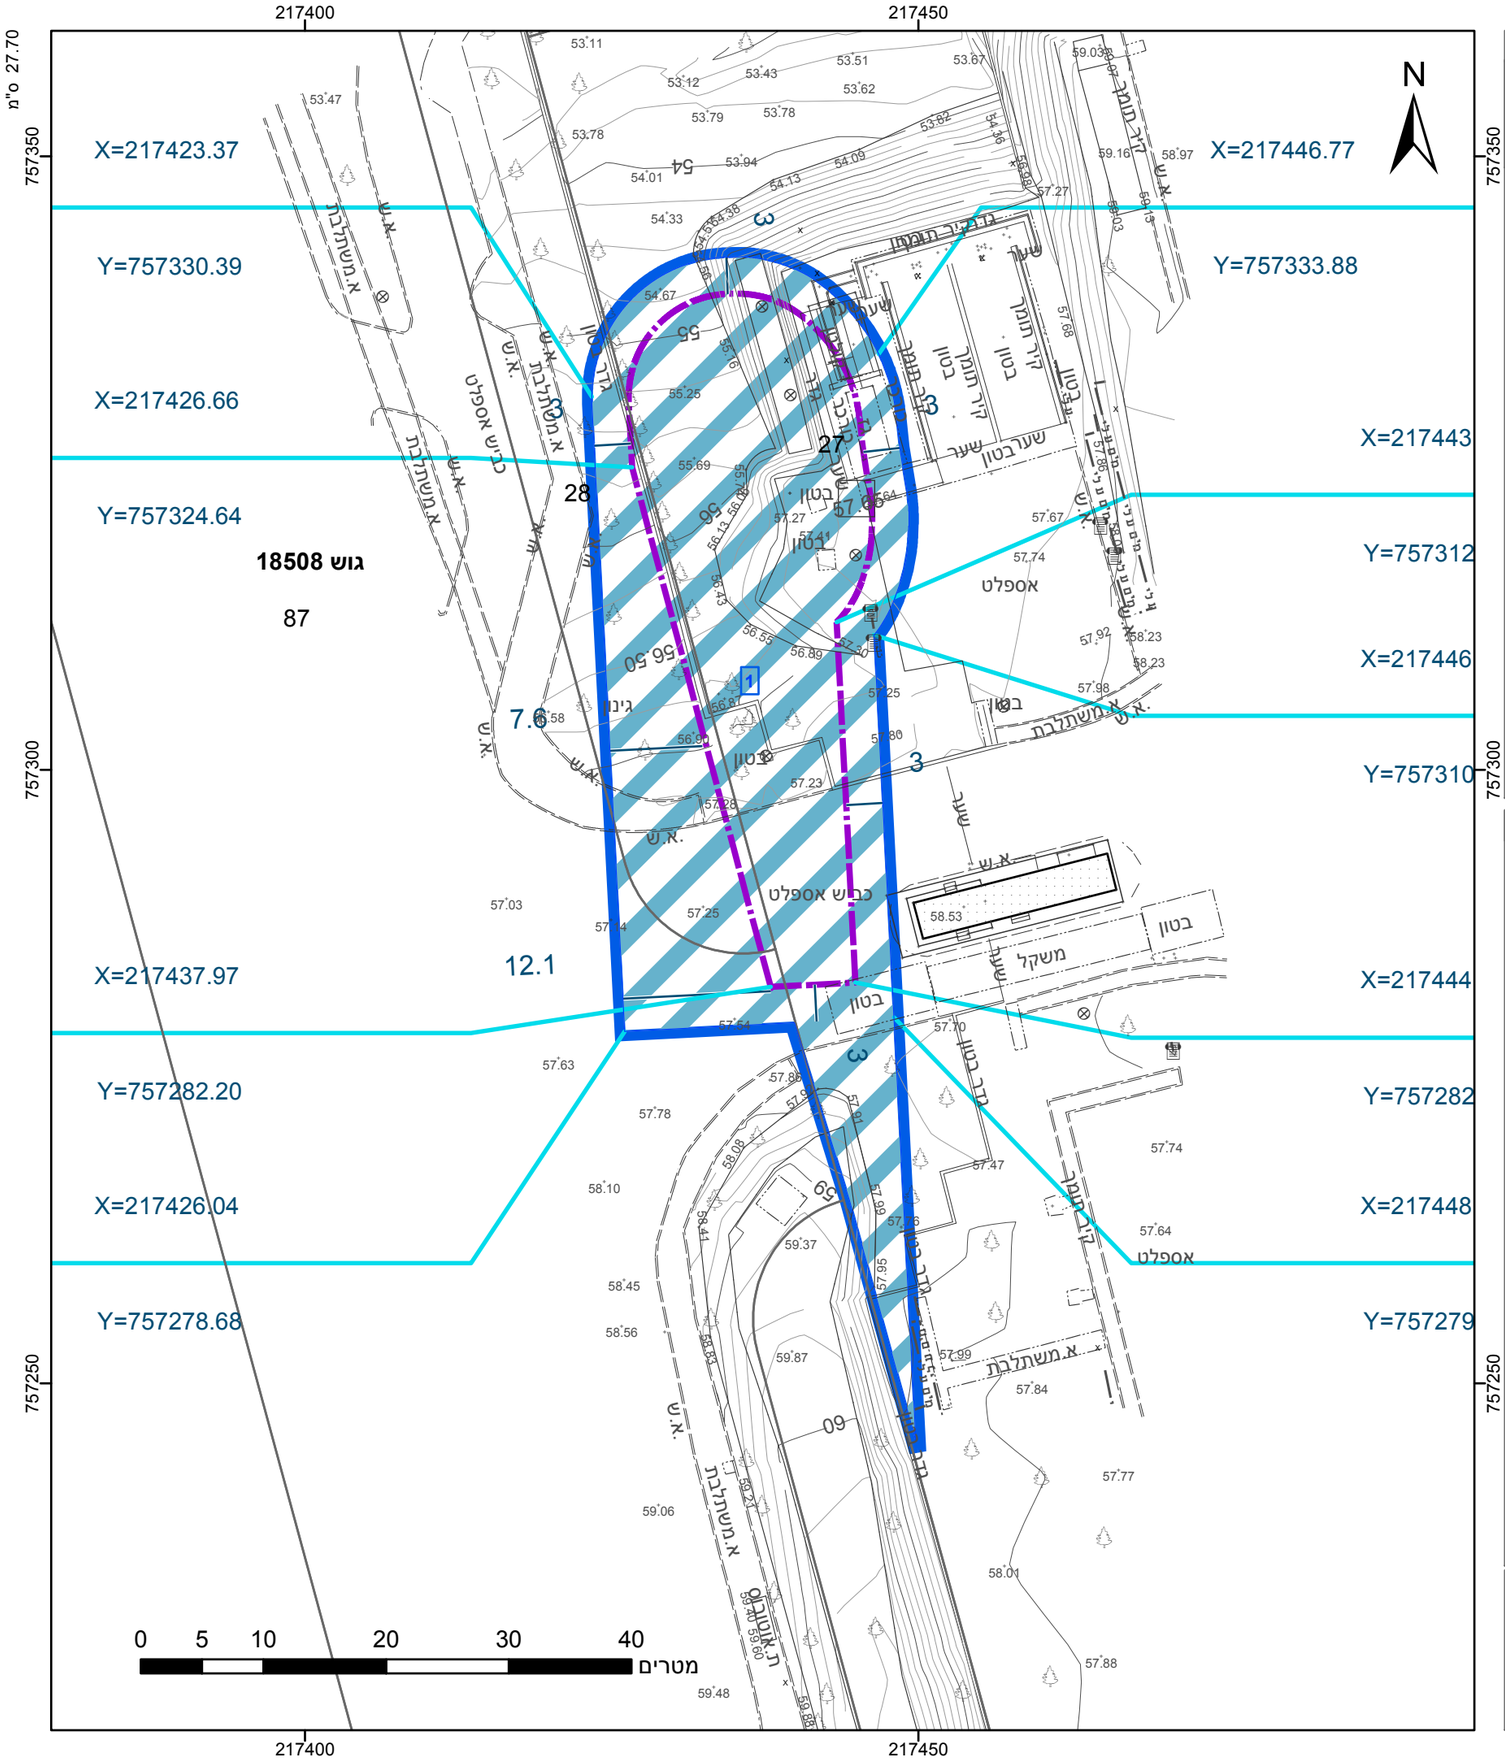

מקרא

- גבול התכנית
- גוש 1234 — גבול גוש ומספרו
- 5 — גבול חלקה ומספרה
- 1 — תא שטח ומספרו
- 1 מספר הדרך, 2 קווי בנין, 3 רוחב הדרך, 4
- מגבלות בניה ופיתוח
- גבול מסדרון תשתיות ת"ק
- מידות
- קו עזר1

אישורים בתכנית מס' 201-1008184

הריני מצהיר בזאת כי המפה הטופוגרפית/המצבית המהווה רקע לתכנית זו, נערכה על ידי ביום 13.07.21 והיא הוכנה לפי הוראות נוהל מבא"ת ובהתאם להוראות החוק ולתקנות המודדים שבתוקף. דיוק הקו הכחול והקדסטר: מדידה אנליטית מלאה ברמת תצ"ר

מריין משה	640
שם המודד	מספר רשיון
חתימה	תאריך

חוק התכנון והבנייה, התשכ"ה - 1965
תכנית עבודה לרשת חלוקה

מס' 201-1008184

תכנית עבודה לרשת חלוקת גז טבעי בלחץ נמוך שטראוס בר לב

תשריט מצב מוצע	גיליון 1 מתוך 1
מחוז	צפון
מרחב תכנון מקומי	חבל אשר
רשות מקומית	מטה אשר
ישוב	
תכנית בסמכות	רשות רישוי לגז טבעי
איחוד וחלוקה	ללא איחוד וחלוקה
היתרים או הרשאות	תכנית שמכוחה ניתן להוציא היתרים או הרשאות
מונה תדפיס התשריט	2
מועד הפקה	17/01/2022 13:57
שטח התכנית	1.433 דונם קנה מידה 1:500

שמות*

מגיש תכנית	רם לבנה תאגיד: מרימון גז טבעי צפון בע"מ
עורך ראשי	מוניקה דרימר תאגיד: ברן ישראל בע"מ
יזם	רם לבנה תאגיד: מרימון גז טבעי צפון בע"מ

בעלי ענין בקרקע*

בבעלות מדינה	
	תאגיד: רשות מקרקעי ישראל

טבלת גושים וחלקות*

מספר גוש	חלק/ כל הגוש	מספרי חלקות בשלמותן	מספרי חלקות בחלקיותן
18508	חלק		87 ,27-28

* הרשימה המלאה מפורטת בהוראות התכנית / בהודעה שפורסמה בעיתונות וברשומות

תרשים התמצאות - קנ"מ 1:2500

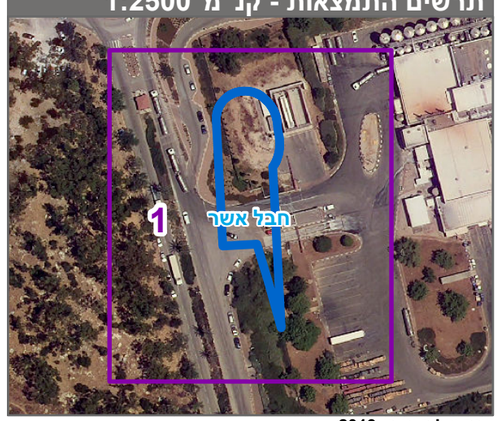

שנת צילום אויר: 2019