




י"ר הועדה המחוזית

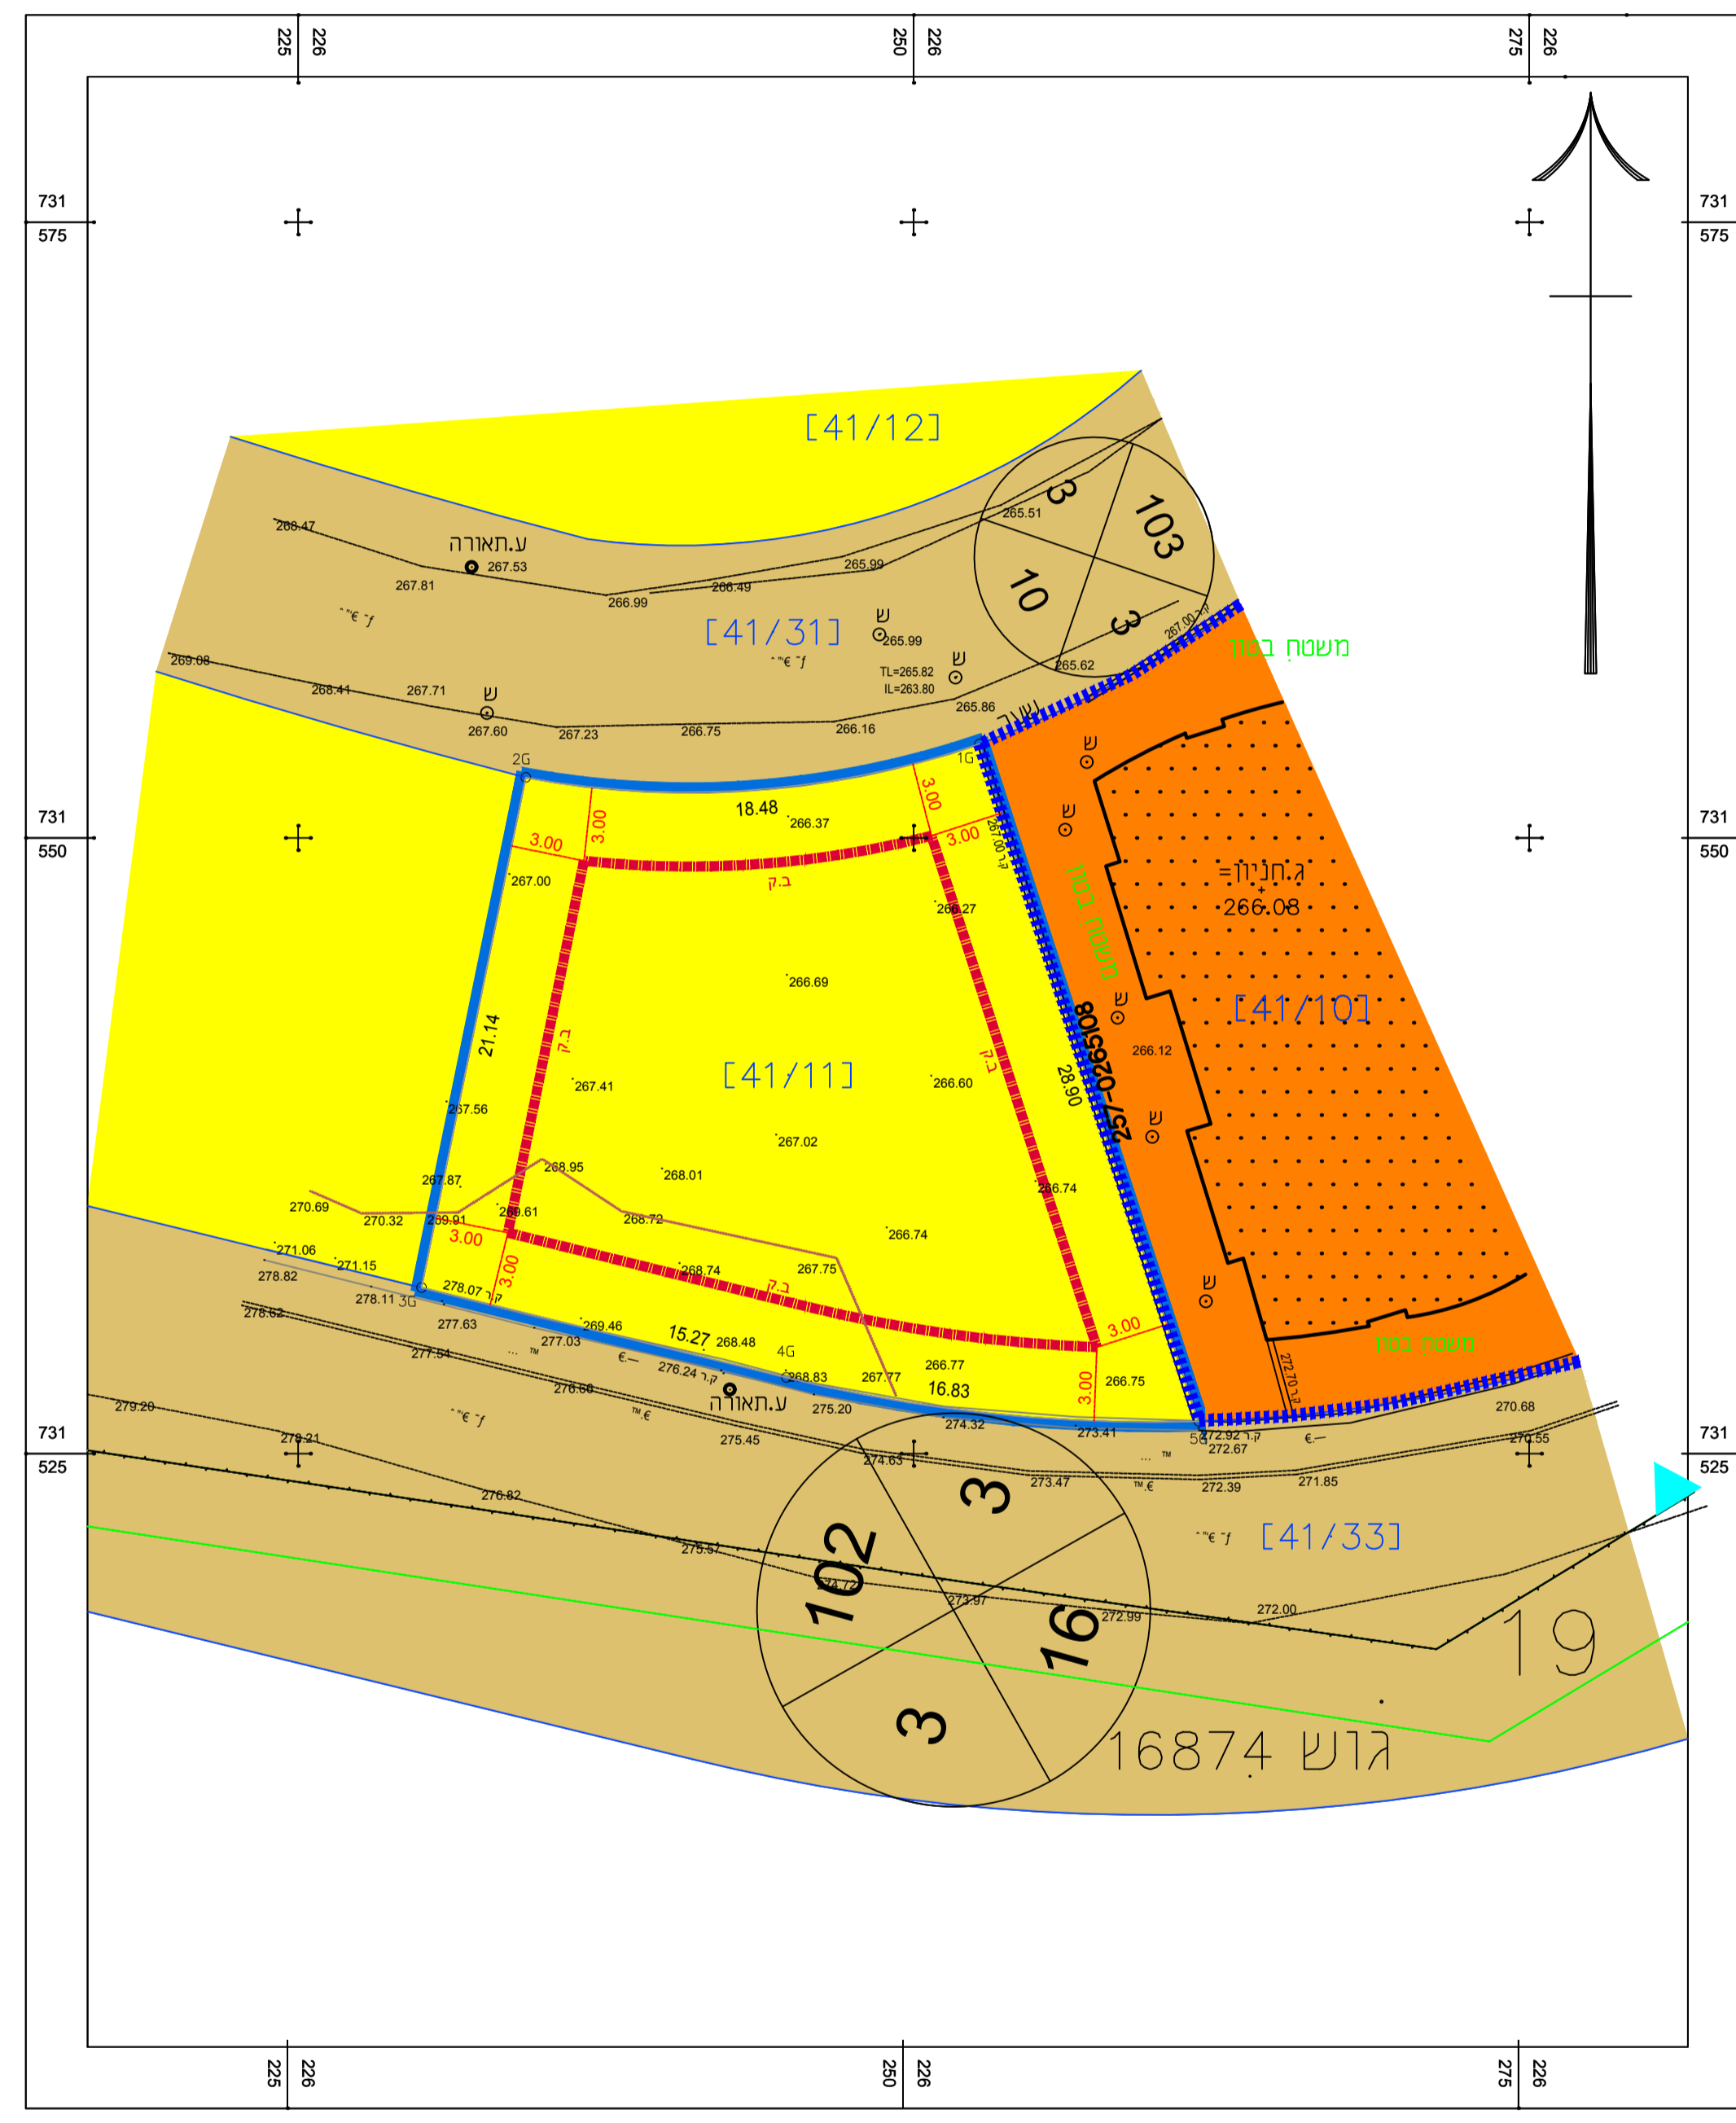

- מקרא מצב מאושר**
- : גבול תכנית
 - : גבול תכנית מאושרת ומספרה: 12251\ג
 - : גבול גוש ומספרו: 16875
 - : גבול חוקה ומספרה: 41
 - : קו בנין
 - : מנורים א'
 - : מנורים ג'
 - : דרך מאושרת
 - : בניין קיים
 - : מספר דרך
 - : קו בנין מינימלי
 - : רוחב דרך

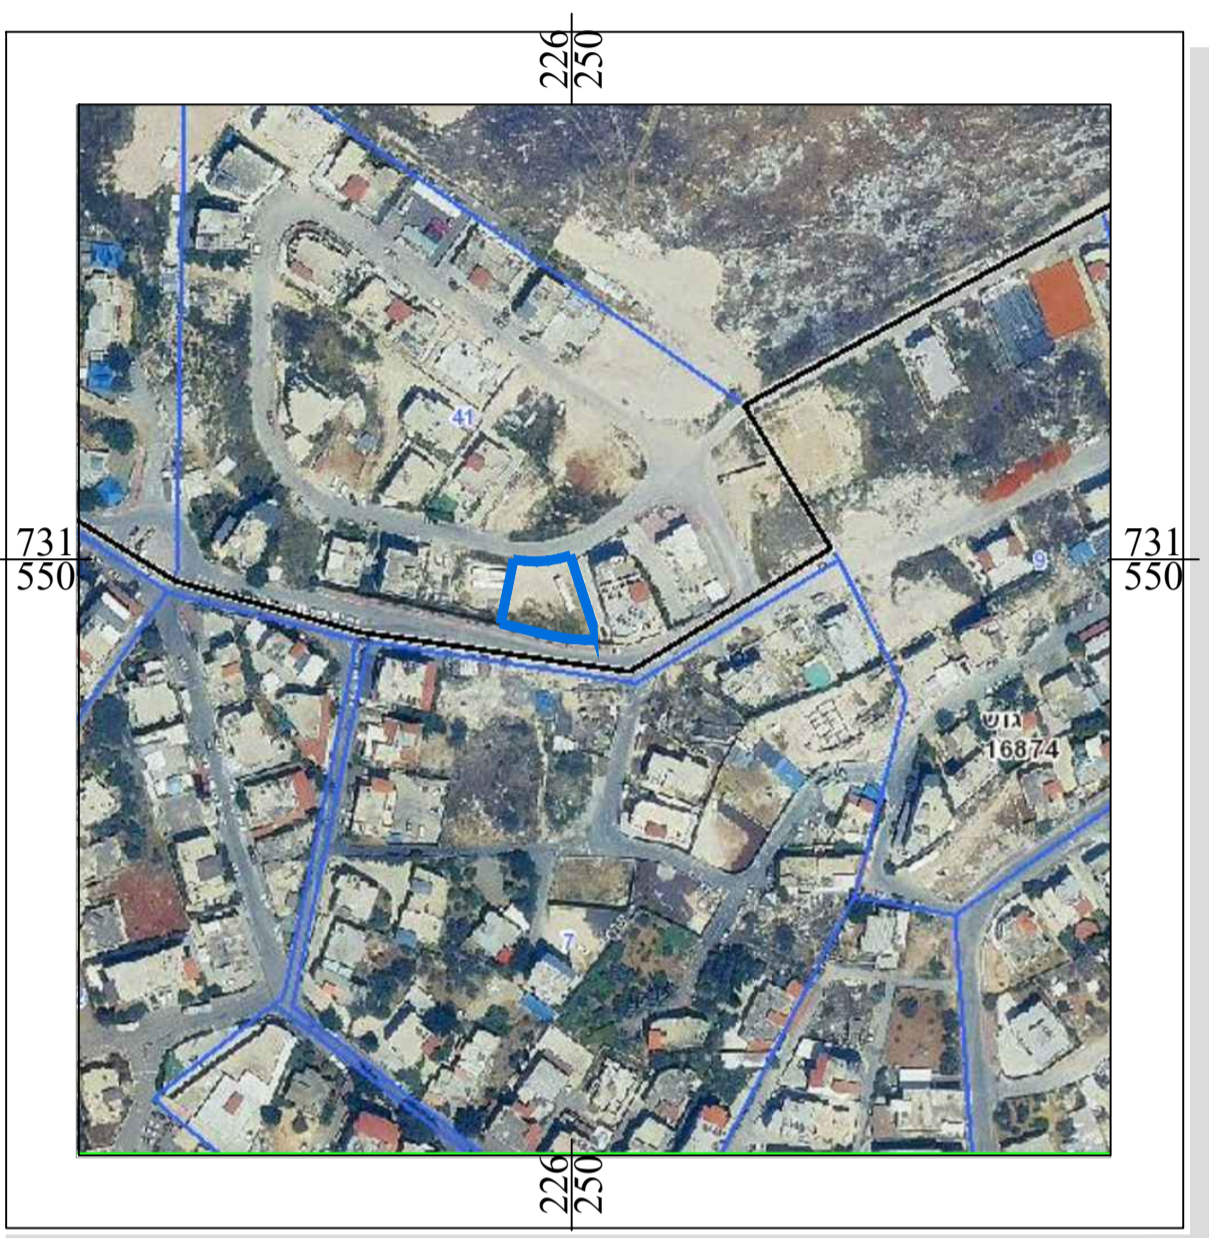

תצ"א קני"מ 1:1000

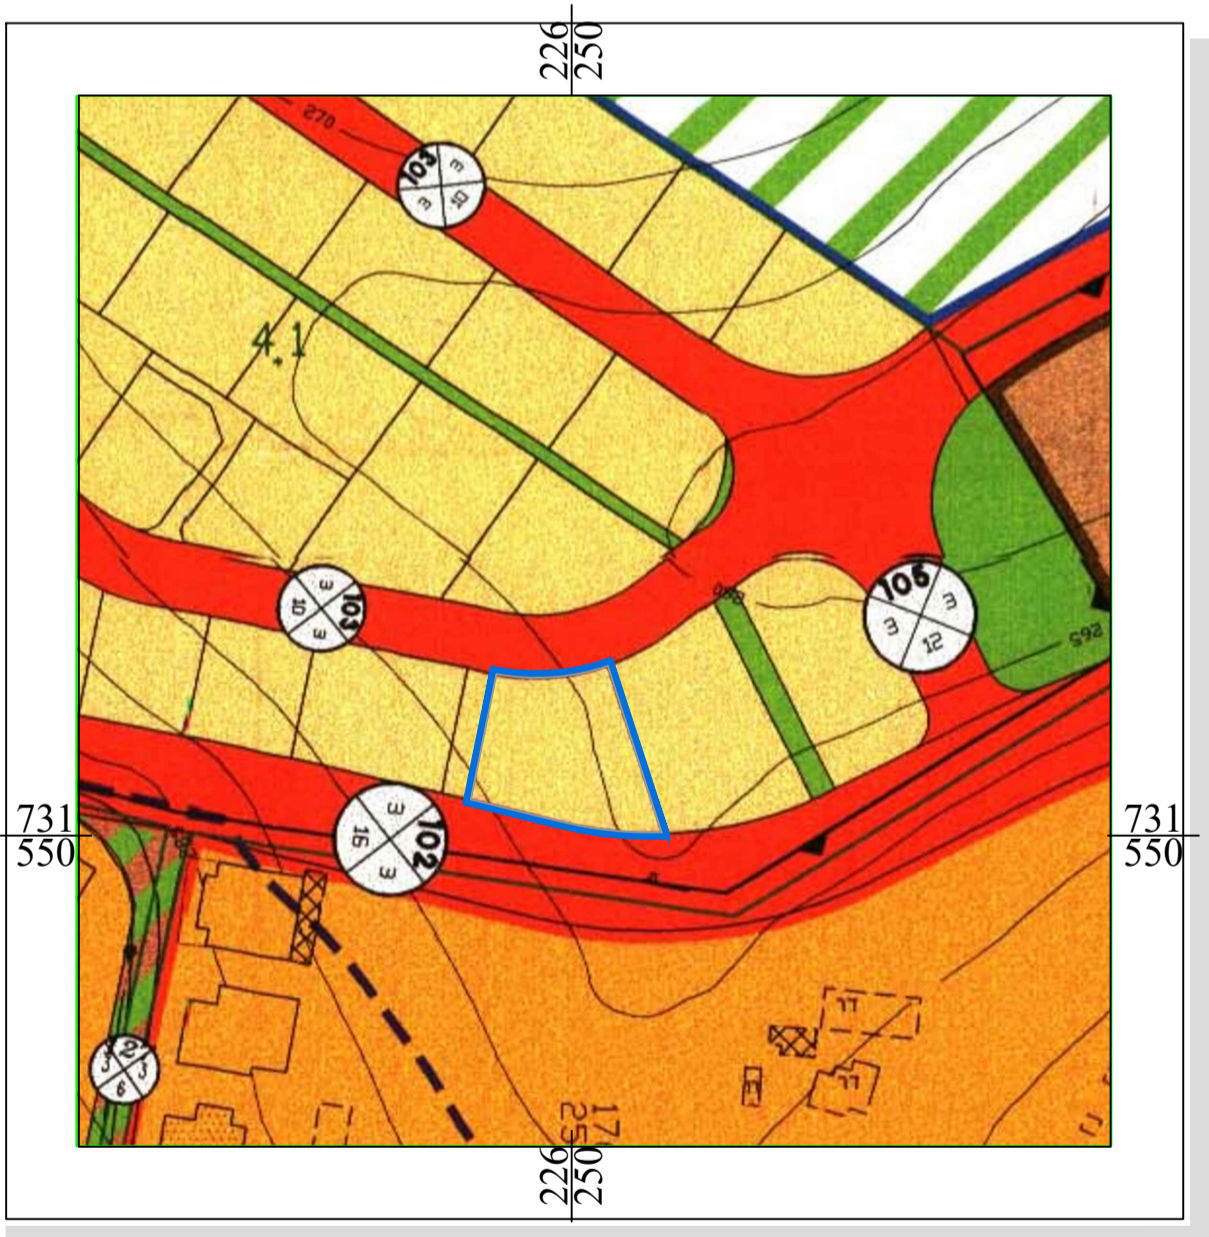

תצ"א קני"מ 1:1000

חוק התכנון והבנייה, התשכ"ה - 1965
תכנית מפורטת

מס' 257-0966432
שם התכנית:
שינוי בהוראות וזכויות בניה 16875\41 יפיע

מצב מאושר גליון 1 מתוך 1

שם הנספח	קני"מ
מצב מאושר	1 : 500
תצ"א	1 : 1000
תרשים סביבה - ג\12251	1 : 1000

תאריך: 03/12/2021

שמות וחתימות:

עורך התוכנית	שם:	אחמד ח'טאב	חתימה:
	תאריך:	מהנדסי העמקים	