חוק התכנון והבנייה, התשכ"ה - 1965
תכנית מתאר מקומית

מס' 262-0883165

תוספת זכויות בניה ושינוי קווי בניה עראבה.

תשריט מצב מוצא	גיליון 1 מתוך 1
מחוז	צפון
מרחב תכנון מקומי	לב הגליל
רשות מקומית	עראבה
ישוב	עראבה
תכנית בסמכות	מקומית
איחוד וחלוקה	ללא איחוד וחלוקה
היתרים או הרשאות	תכנית שמכוחה ניתן להוציא היתרים או הרשאות
מונה תדפיס התשריט	8
מועד הפקה	05/12/2022 08:24
שטח התכנית	1.089 דונם קנה מידה 1:250

שמות*

מגיש תכנית	מחמוד נסאר תאגיד:
עורך ראשי	יוסף סה תאגיד: תכנון ,יעוץ ופקוח

מקרא

גבול התכנית
גבול גוש ומספרו: גוש 1234
גבול חלקה ומספרה: 5
תא שטח ומספרו: 1
מספר הדרך
קווי בנין
רוחב הדרך
מגורים ב
דרך מאושרת
דרך משולבת
מבנה להריסה
קו-בנין
מידות

אישורים בתכנית מס' 262-0883165

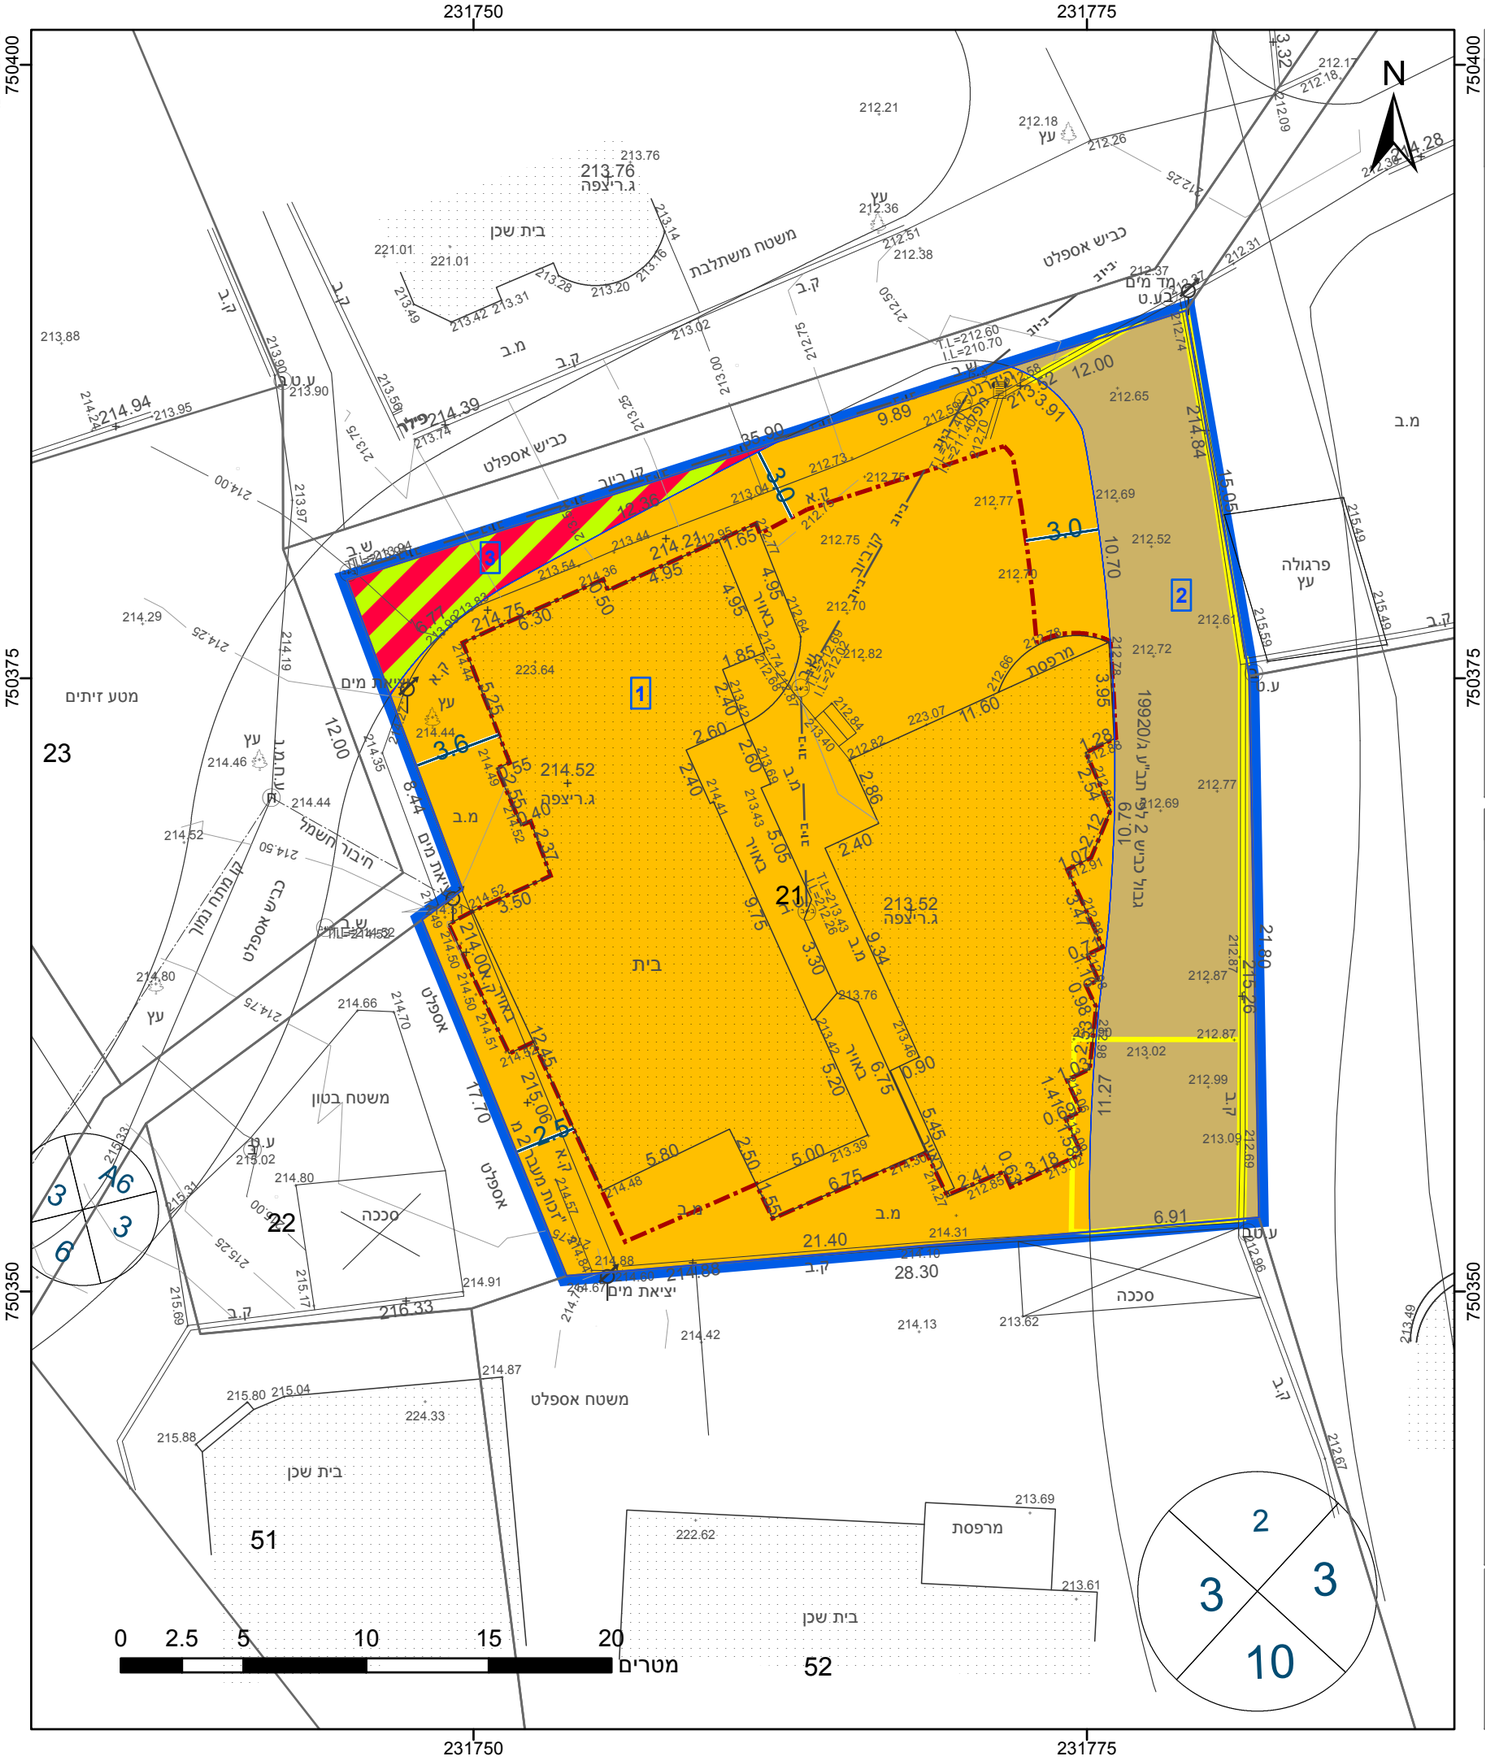

23.2 ס"מ

טבלת גושים וחלקות*

מספר גוש	חלק/ כל הגוש	מספרי חלקות בשלמותן	מספרי חלקות בחלקיותן
19391	חלק	21	

* הרשימה המלאה מפורטת בהוראות התכנית / בהודעה שפורסמה בעיתונות וברשומות

תרשים התמצאות - קנ"מ 1:1250

שנת צילום אויר: 2019

הריני מצהיר בזאת כי המפה הטופוגרפית/המצבית המהווה רקע לתכנית זו, נערכה על ידי ביום 21.01.2021 והיא הוכנה לפי הוראות נוהל מבא"ת ובהתאם להוראות החוק ולתקנות המודדים שבתוקף. דיוק הקו הכחול והקדסטר: מדידה אנליטית מלאה ברמת תצ"ר

יאסין בכר	1053
שם המודד	מספר רשיון
חתימה	תאריך

מספר תכנית: 262-0883165, מספר גירסת תשריט: 8