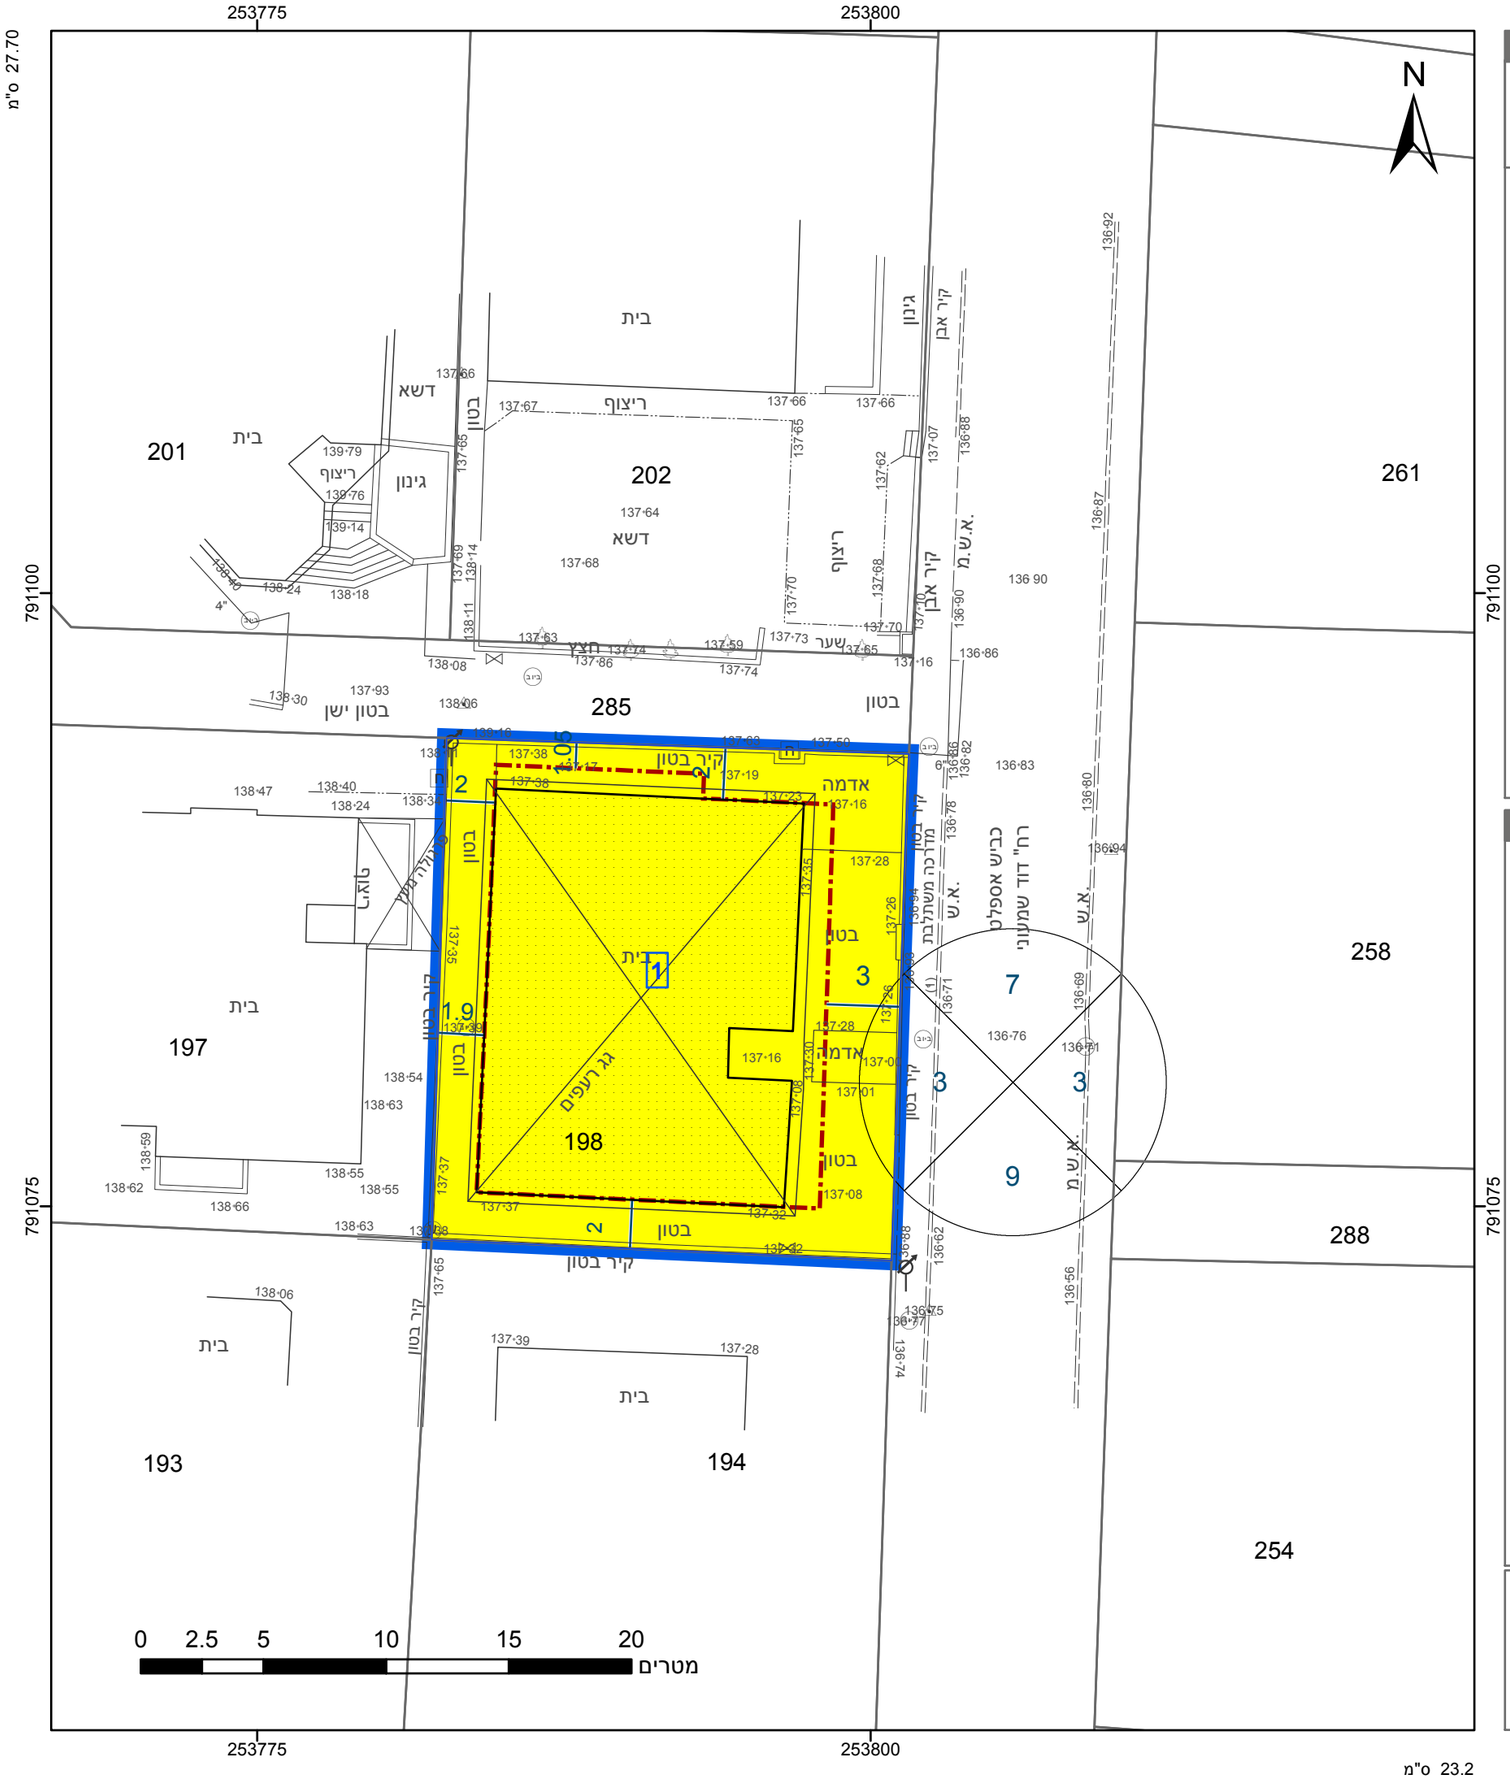

מקרא

גבול התכנית	תא שטח ומספרו
גוש 1234 גבול גוש ומספרו	מספר הדרך / קווי בנין / רוחב הדרך
5 גבול חלקה ומספרה	

מגורים א

קו-בנין

מידות

אישורים בתכנית מס' 217-0828681

הריני מצהיר בזאת כי המפה הטופוגרפית/המצבית המהווה רקע לתכנית זו, נערכה על ידי ביום 08/02/2021 והיא הוכנה לפי הוראות נוהל מבא"ת ובהתאם להוראות החוק ולתקנות המודדים שבתוקף. דיוק הקו הכחול והקדסטר: מדידה אנליטית מלאה ברמת תצ"ר

ראתב סבאג	772
שם המודד	מספר רשיון
חתימה	תאריך

חוק התכנון והבנייה, התשכ"ה - 1965
תכנית מתאר מקומית
מס' 217-0828681

רחוב דוד שמעוני מגרש 386- קרית שמונה

תשריט מצב מוצע	גיליון 1 מתוך 1
מחוז	צפון
מרחב תכנון מקומי	קרית שמונה
רשות מקומית	קרית שמונה
ישוב	קרית שמונה
תכנית בסמכות	מקומית
איחוד וחלוקה	ללא איחוד וחלוקה
היתרים או הרשאות	תכנית שמכוחה ניתן להוציא היתרים או הרשאות
מונה תדפיס התשריט	16
מועד הפקה	05/10/2022 23:25
שטח התכנית	0.386 דונם קנה מידה 1:250

שמות*

מגיש תכנית	אייל רז תאגיד:
מגיש תכנית	תהילה רז שאול תאגיד:
עורך ראשי	יניב שלמה תאגיד:
יזם	אייל רז תאגיד:
יזם	תהילה רז שאול תאגיד:

בעלי ענין בקרקע*

טבלת גושים וחלקות*

מספר גוש	חלק/ כל הגוש	מספרי חלקות בשלמותן	מספרי חלקות בחלקיותן
13161	חלק	198	

* הרשימה המלאה מפורטת בהוראות התכנית / בהודעה שפורסמה בעיתונות וברשומות

תרשים התמצאות - קנ"מ 1:250

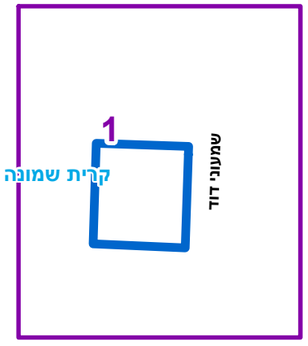

שנת צילום אויר: 2019