


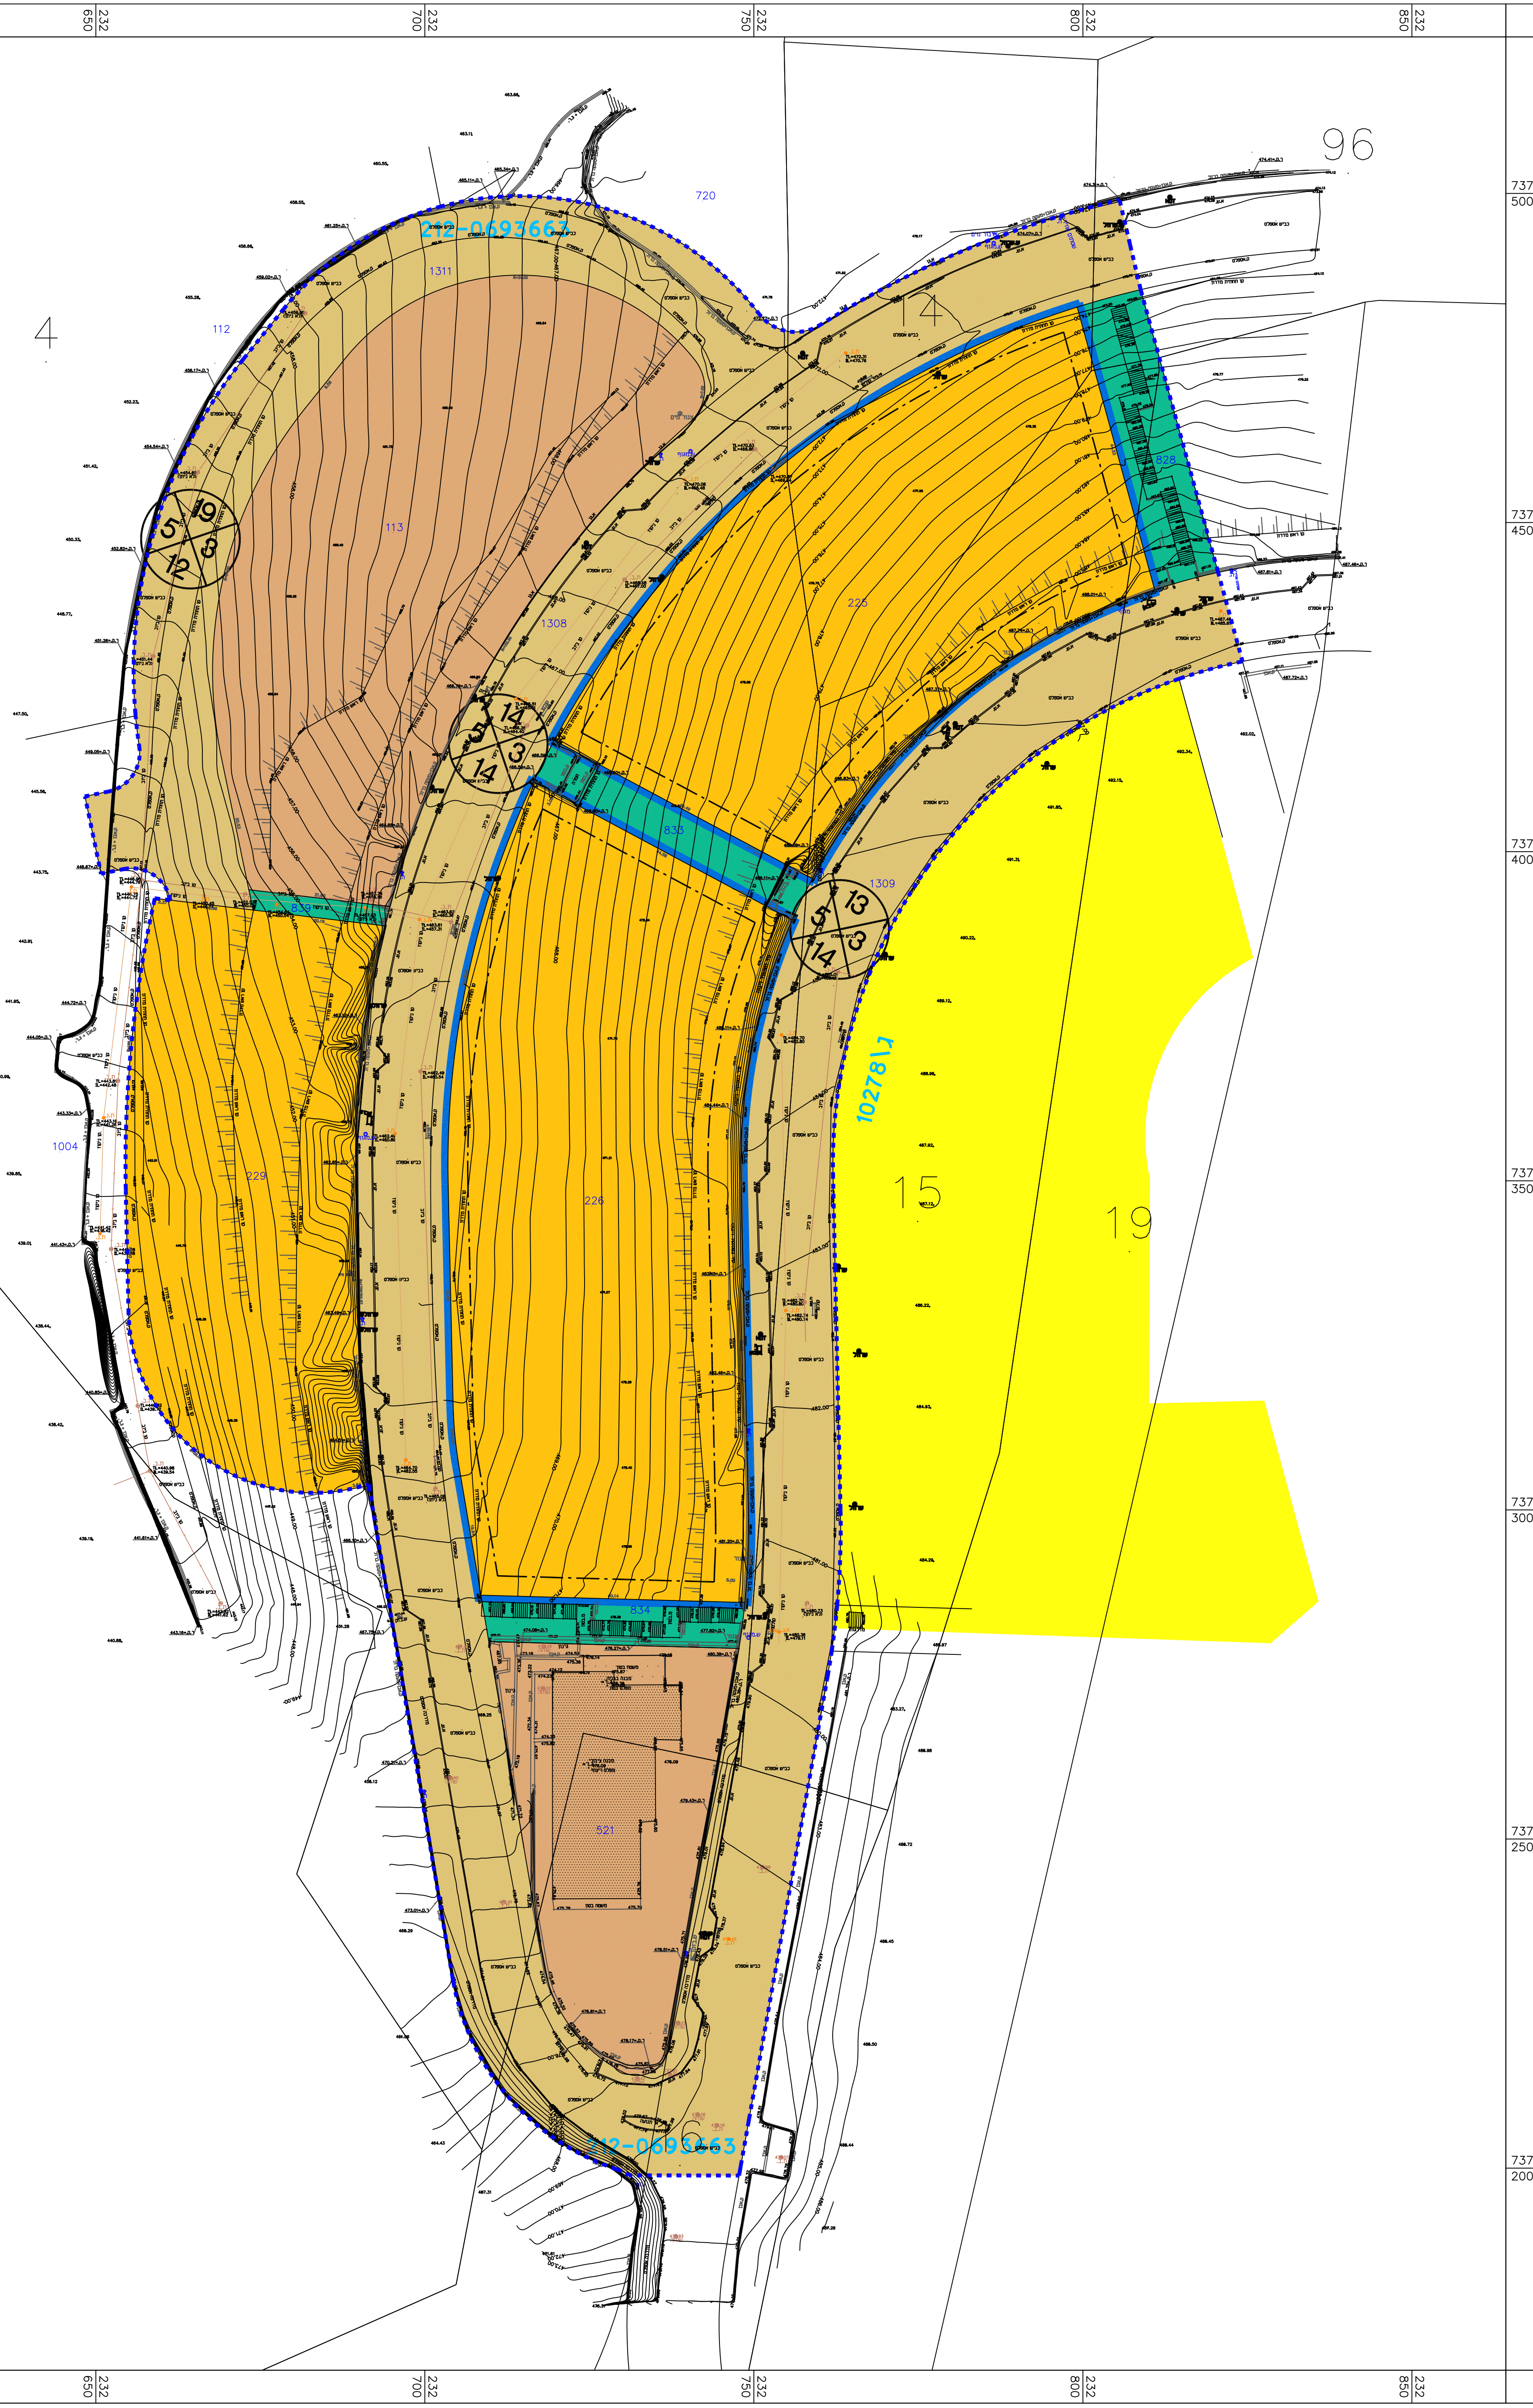

210

מצב מאושר	
נספח לתכנית מס' 1039049-121	
תוספת זכויות וקביעת הוראות בנייה מגרש 225,226	
גליון 1 מתוך 1	
תחולה	רקע
תיאור	
תאריך עריכת הנספח	29.3.22
קנ"מ	1:500
תרחימים נוספים	
שמות ותחומות	
שם:	יצחק שפירא
תאריך:	ליעד אדריכלים בע"מ
עורך הנספח	