

# מצב מאושר

מס' 261-1020502

שיוני קו בניין גוש 12208  
חלקה 34 - מגרש 34\4 אעבלין

נספח לתכנית גליון 1 מתוך 1

תחולה	רקע
תיאור	מצב מאושר
תאריך עריכת הנספח	10/10/2021
רשימת התרשימים	קנ"מ
ג/21817	11250
תרשים התמצאות	1:10000
	-
	-

## שמות וחתימות:

שם:	עמאד יעקוב	חתימה:
עורך הנספח	תאגיד:	

תרשים התמצאות קנ"מ 1:10000




המקום

תרשים סביבה קנימ 1:1250 ת.ב.ע. ג/8273



המקום

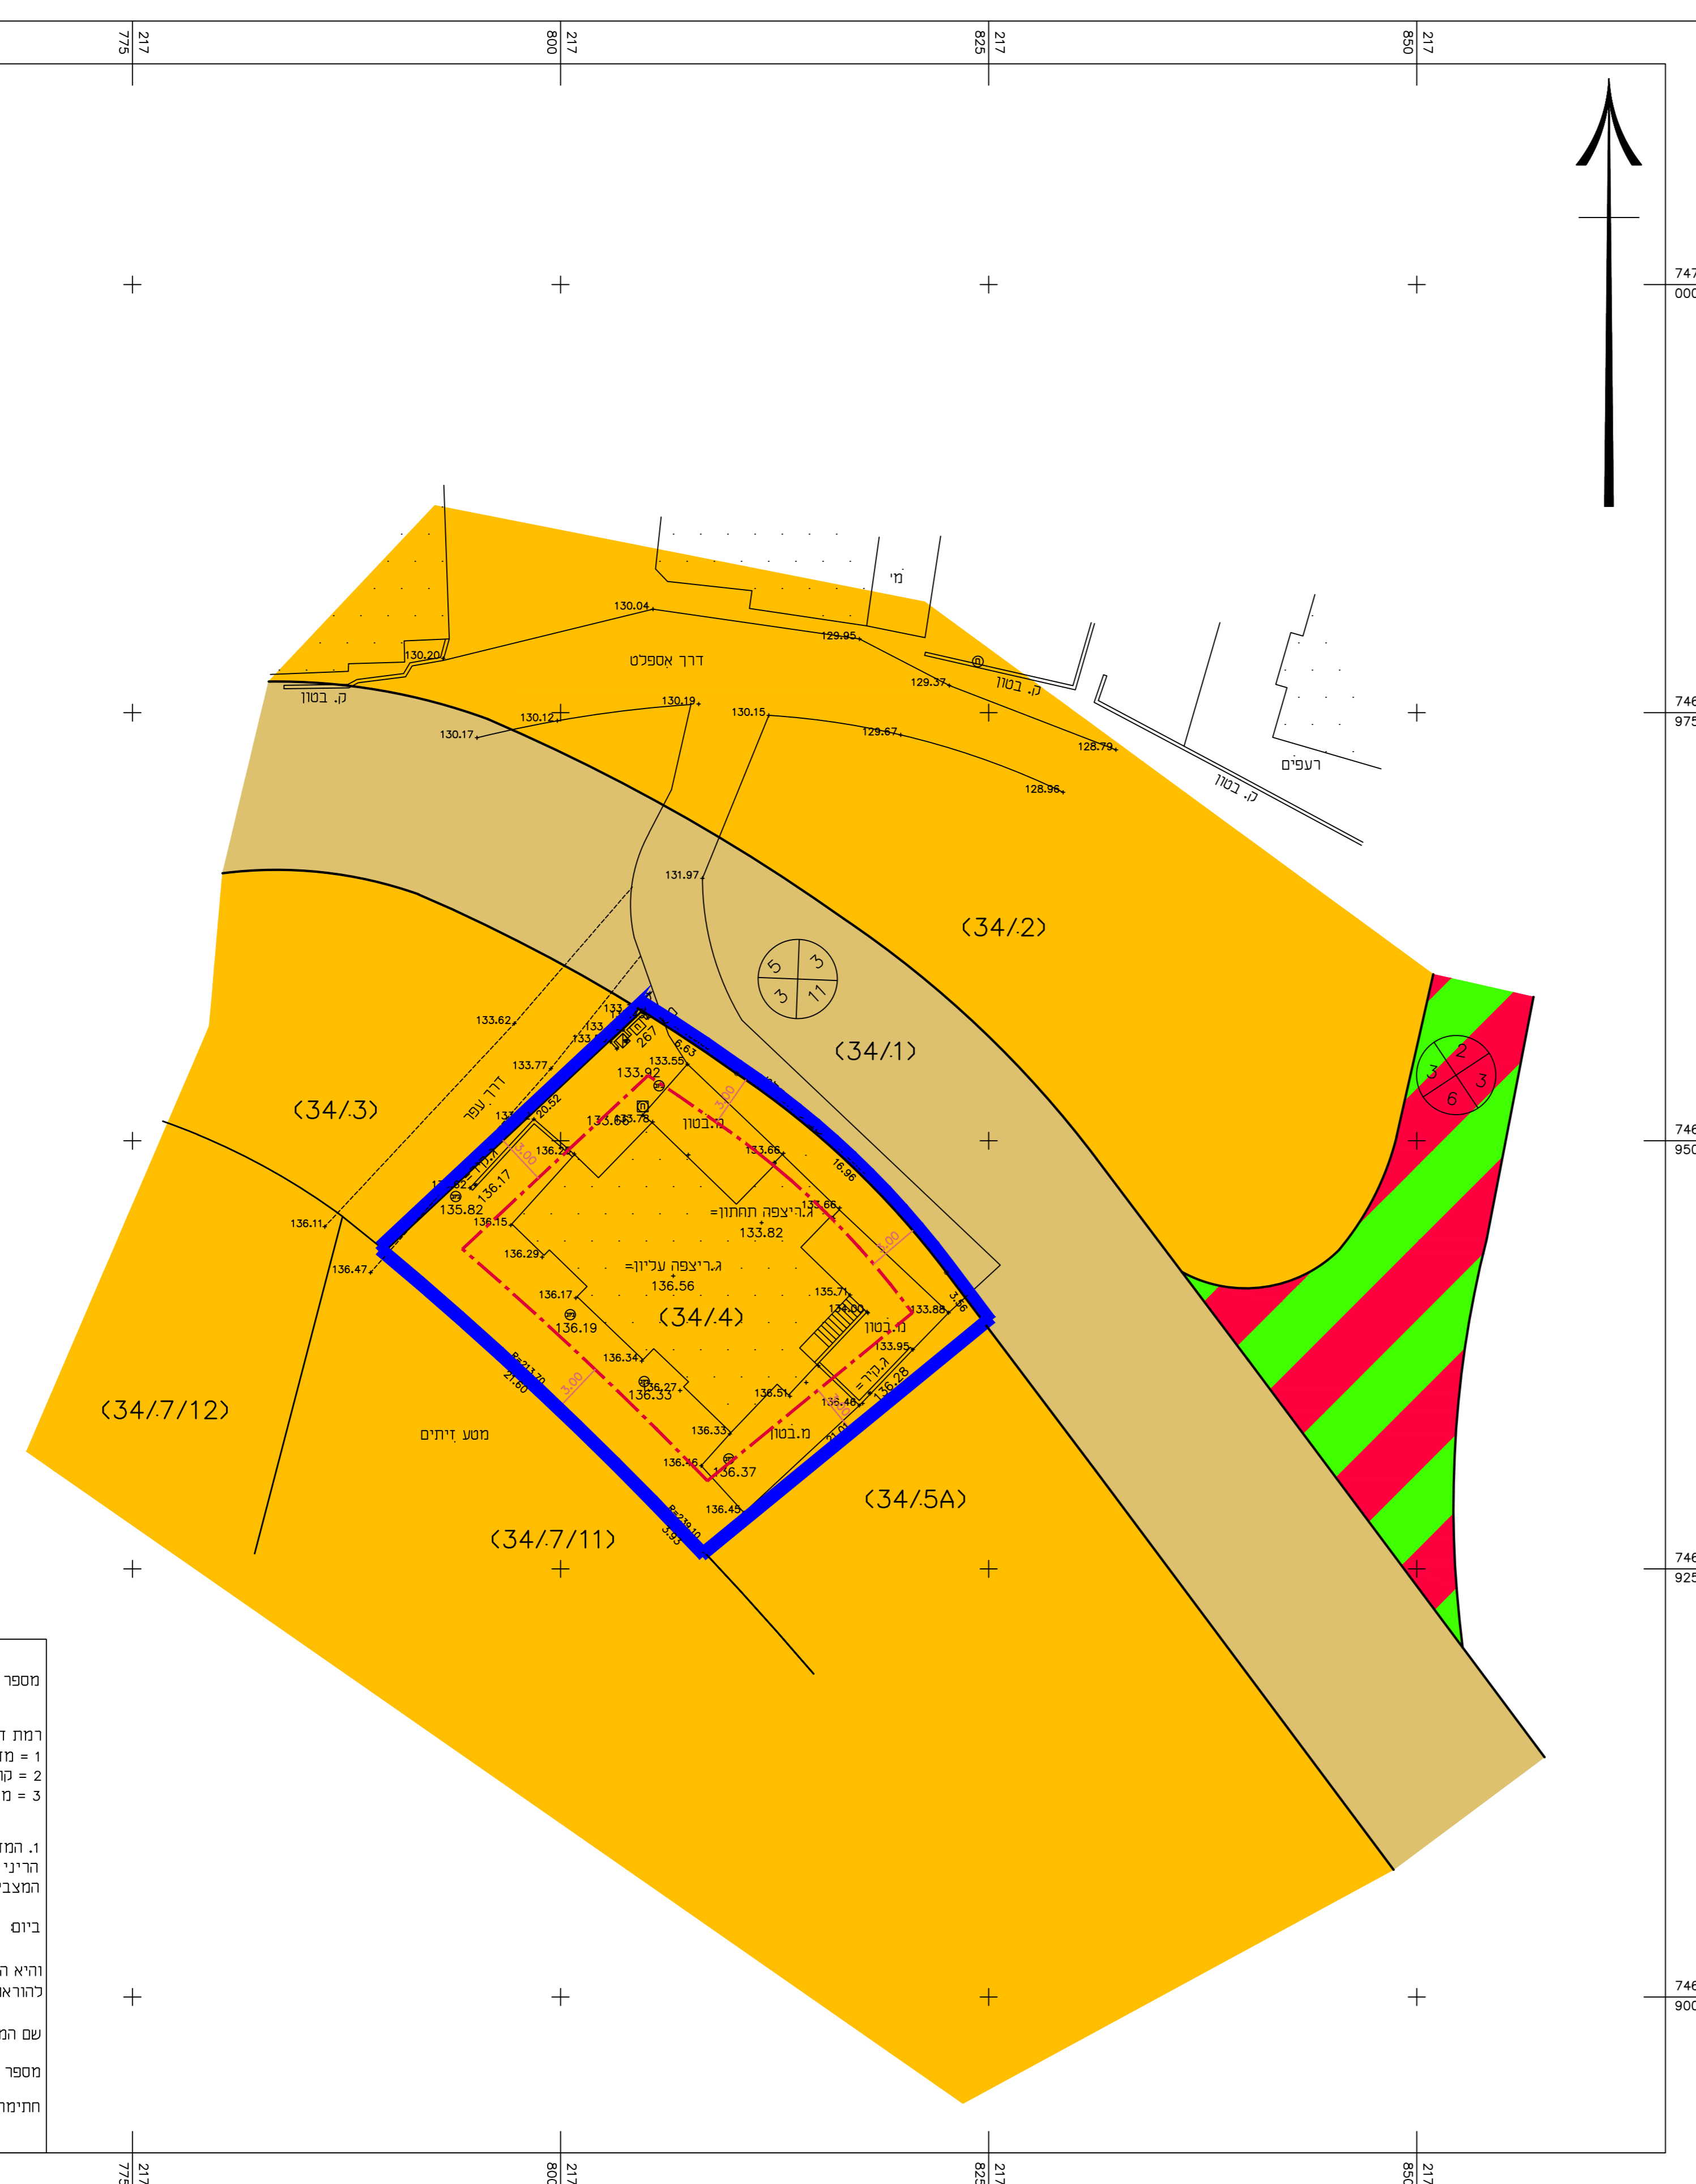

מספר התוכנית: 12208-34  
 רמת דיוק הגו הכחול והקדסטר: 2  
 1 = מדידה גרפית  
 2 = סו כחול (כבד) ברמה אנליטית  
 3 = מדידה אנליטית מלאה ברמת תציר  
 1. המדידה הטקסית  
 הריני מצהיר בזאת כי מדידת המפה הטופוגרפית/ המצבית המהווה רקע לתוכנית זו, נערכה על ידי:  
 ביום: 13-09-2021  
 והיא הוכנה לפי הוראות נוהל מבאת ובהתאם להוראות החוק ותקנות המודדים שבתוקף.  
 שם המודד: עמאד יעקוב  
 מספר רישיון: 868  
 חתימה: \_\_\_\_\_ תאריך: \_\_\_\_\_

## מקרא מצב מאושר

- גבול התכנית
- - - - - גבול תכנית מאושרת
- דרך מאושרת
- מגורים א'
- דרך משולבת
- - - - - קו בנין
- 000 — מספר הדרך
- 5 ⊗ 6 — קו בניין
- 00 — רוחב הדרך
- 3-4 — מספר חלקה
- (34/4) — מספר מגרש