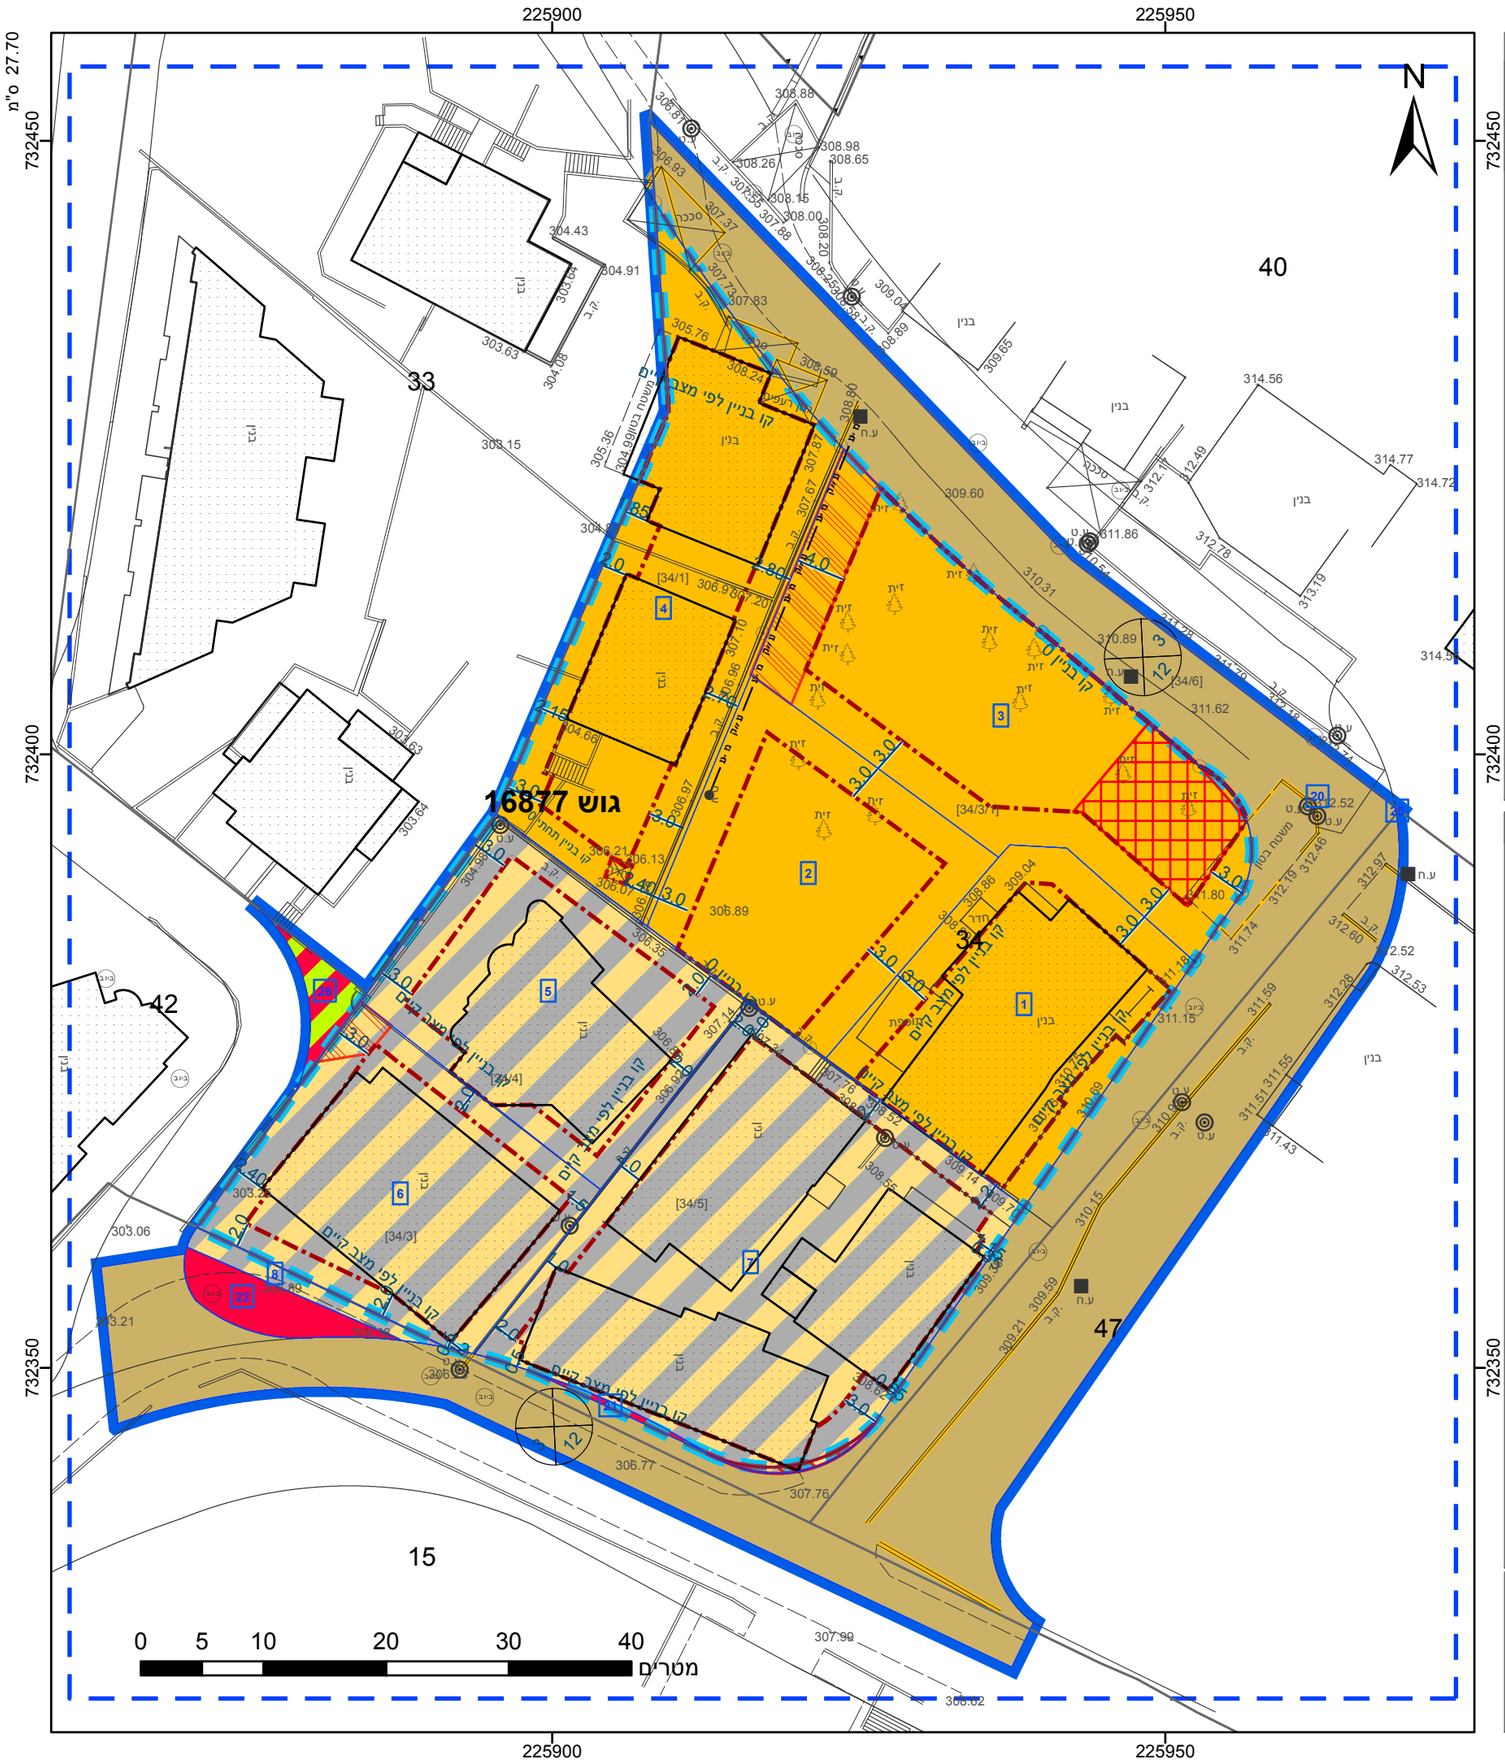

מקרא

- גבול התכנית
- גבול גוש ומספרו: גוש 1234
- גבול חלקה ומספרה: 5
- תא שטח ומספרו: 1
- מספר הדרך
- קווי בנין
- רוחב הדרך
- מגורים ב
- דרך מאושרת
- דרך מוצעת
- דרך משולבת
- מגורים ומסחר
- דרך/מסילה לביטול
- זיקת הנאה למעבר ברכב
- זיקת הנאה
- אתר עתיקות/אתר הסטורי
- שטח לאיחוד וחלוקה חדשה
- קו-בנין
- קו בנין תחתי/תת קרקעי
- להריסה
- מידות

אישורים בתכנית מס' 257-1009786

הריני מצהיר בזאת כי המפה הטופוגרפית/המצבית המהווה רקע לתכנית זו, נערכה על ידי ביום 05/11/2020 והיא הוכנה לפי הוראות נוהל מבא"ת ובהתאם להוראות החוק ולתקנות המוזדים שבתוקף. דיוק הקו הכחול והקדסטר: מדידה אנליטית מלאה ברמת תצ"ר

מעמר חטיב	שם המודד
968	מספר רשיון
	תאריך
	חתימה

חוק התכנון והבניה, התשכ"ה - 1965

תכנית מתאר מקומית

מס' 257-1009786

איחוד וחלוקת מגרשים ללא הסכמת בעלים בחלקה 34, גוש 16877- יפיע

תשריט מצב מוצע	גיליון 1 מתוך 1
מחוז	צפון
מרחב תכנון מקומי	מבוא העמקים
רשות מקומית	יפיע
ישוב	יפיע

תכנית בסמכות	מקומית
איחוד וחלוקה	איחוד ו/או חלוקה ללא הסכמת כל הבעלים בכל תחום התכנית/בחלק מתחום התכנית
היתרים או הרשאות	תכנית שמכוחה ניתן להוציא היתרים או הרשאות
מונה תדפיס התשריט	13
מועד הפקה	11/05/2023 20:24
שטח התכנית	6.137 דונם קנה מידה 1:500

שמות*

מגיש תכנית	ג'ורג' ג'אד סאלם תאגיד:
מגיש תכנית	סאבא ג'אד סאלם תאגיד:
מגיש תכנית	פואד ג'אד סאלם תאגיד:
עורך ראשי	תאמר זועבי תאגיד: תאמר זועבי אדריכלות

טבלת גושים וחלקות*

מספר גוש	חלק/ כל הגוש	מספרי חלקות בשלמותן	מספרי חלקות בחלקיותן
16877	חלק	34	47 ,42 ,15

* הרשימה המלאה מפורטת בהוראות התכנית / בהודעה שפורסמה בעיתונות וברשומות

תרשים התמצאות - קנ"מ 1:2500

שנת צילום אויר: 2019