


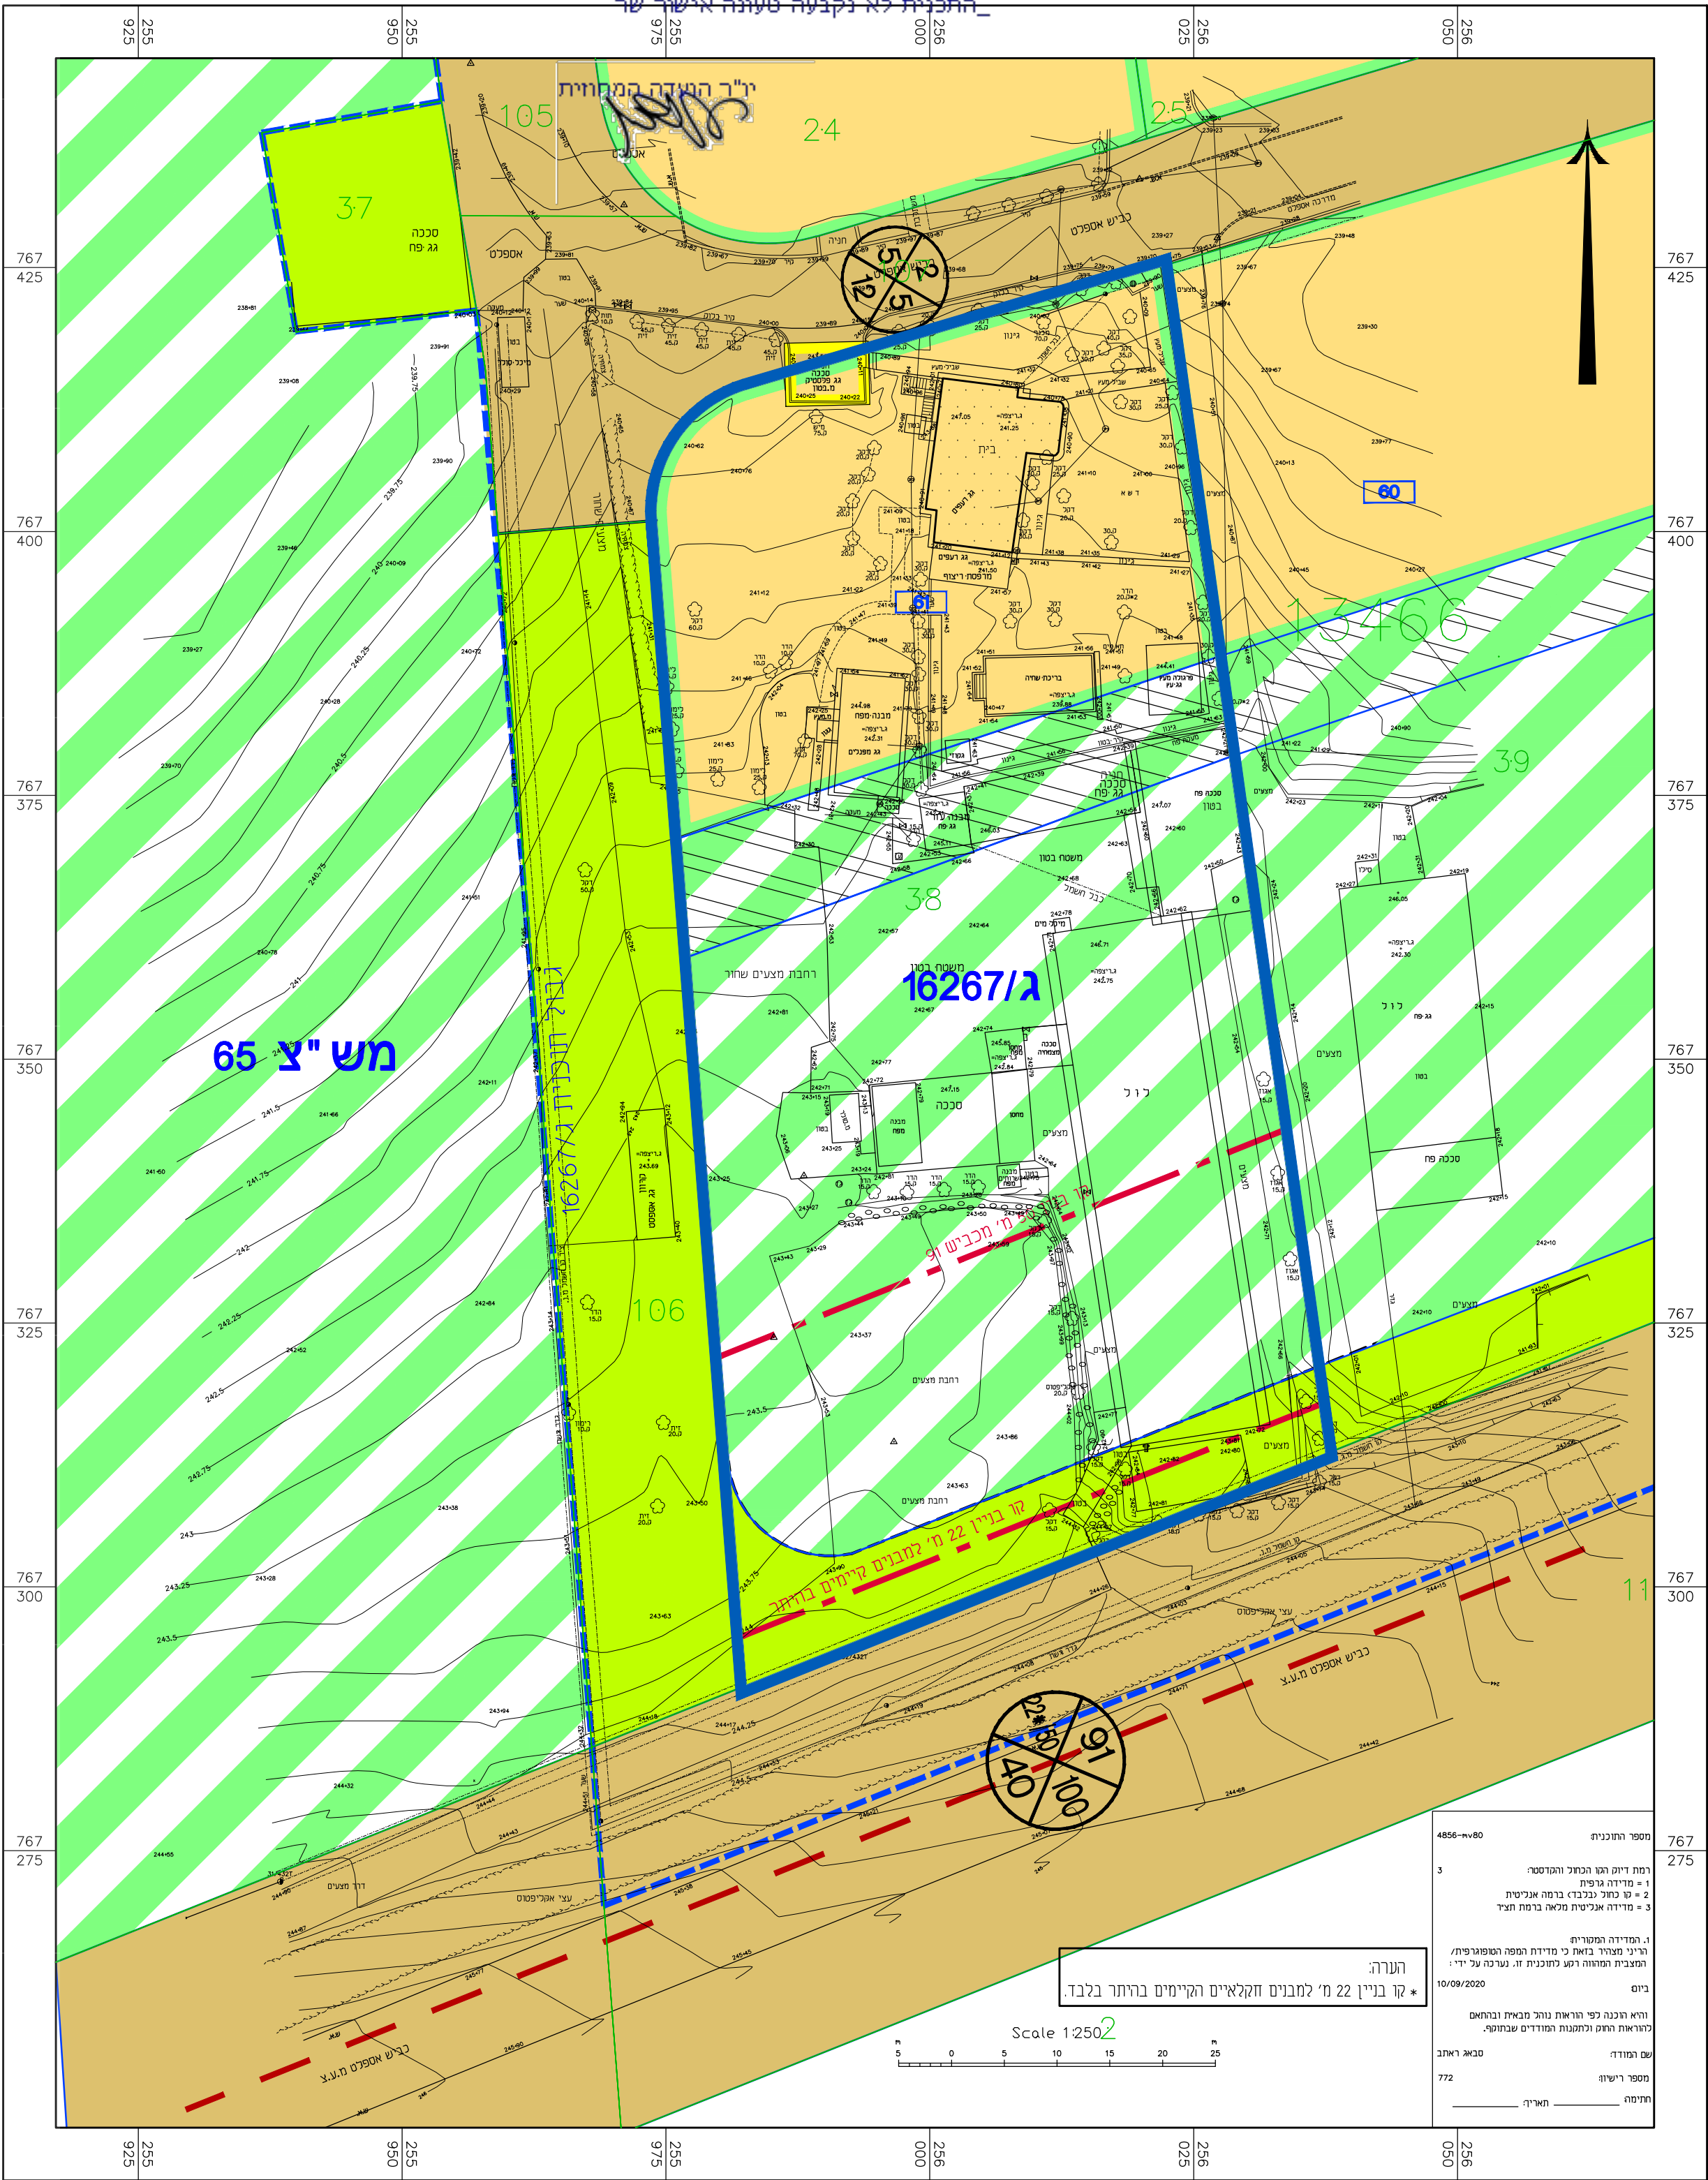

מצב מאושר קנ"מ 1:500




תכנית ג'16267 קנ"מ 1:10,000




מקרא


- גבול התכנית
- מגורים ביישוב כפרי
- דרך מאושרת
- אזור חקלאי
- שטח חקלאי עם הנחיות מיוחדות
- שצ"פ + דרך
- מבנה להריסה
- קו בנין
- ציר

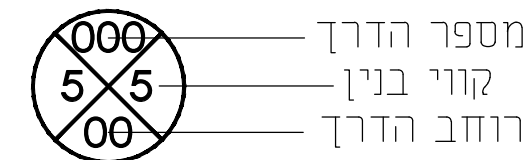

- מספר הדרך
- קווי בנין
- רווח הדרך

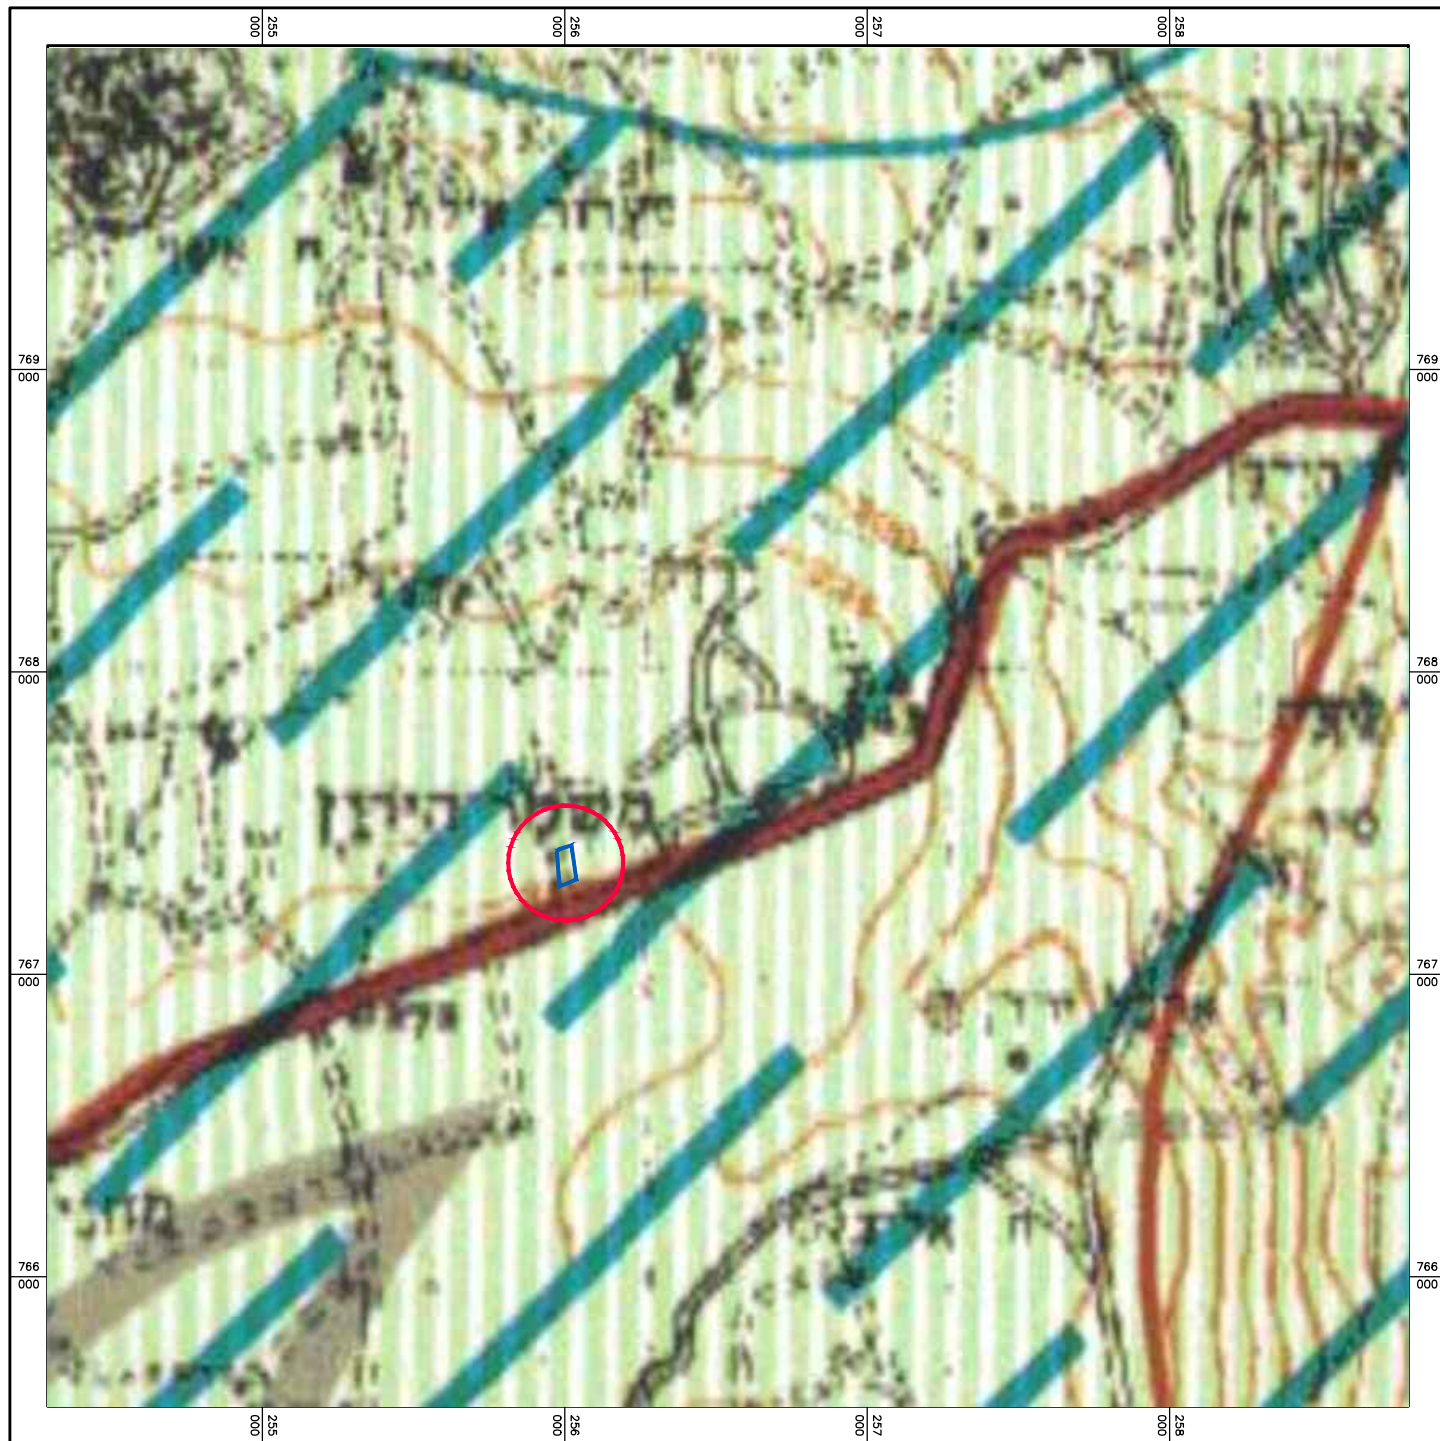

תמ"א 35 תשריט הנחיות סביבתיות קנ"מ 1:25,000

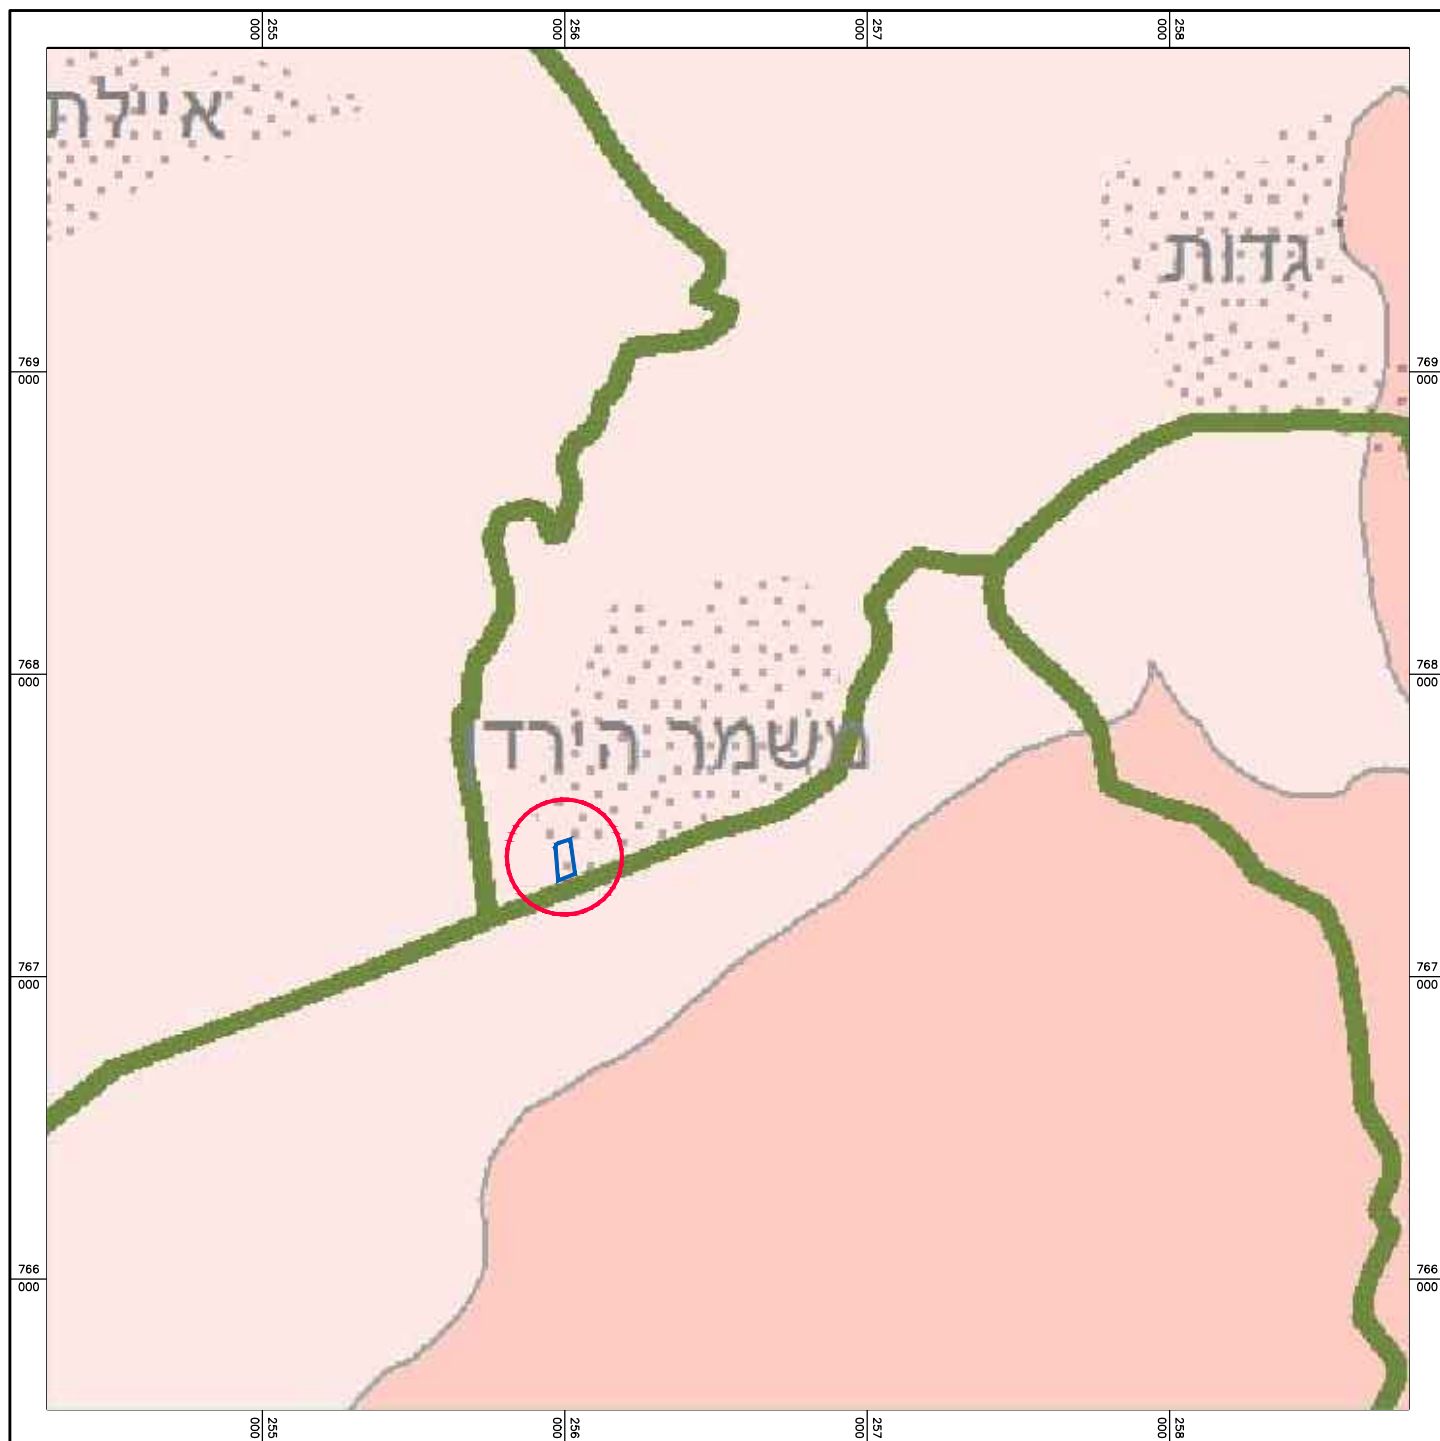


תמ"א 1 תשריט משלים קנ"מ 1:25,000




מקרא


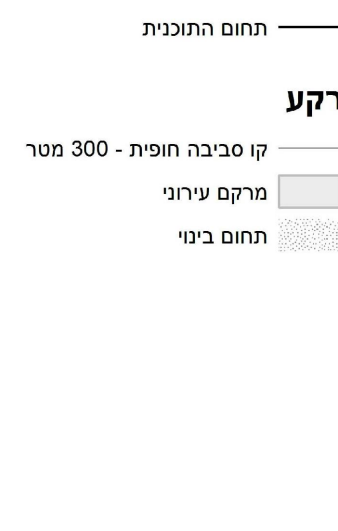


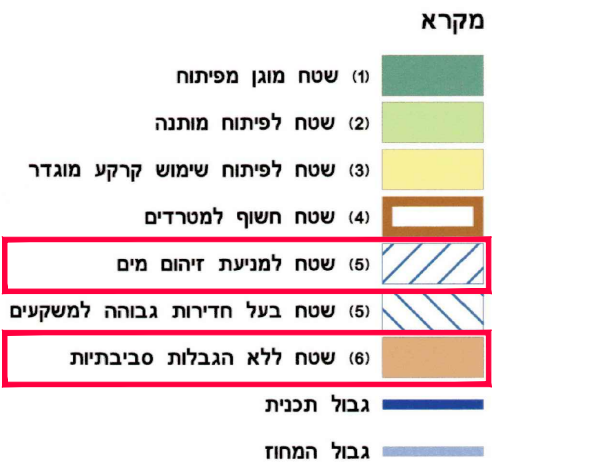








תמ"מ 9 תשריט הנחיות סביבתיות לפיתוח קנ"מ 1:25,000

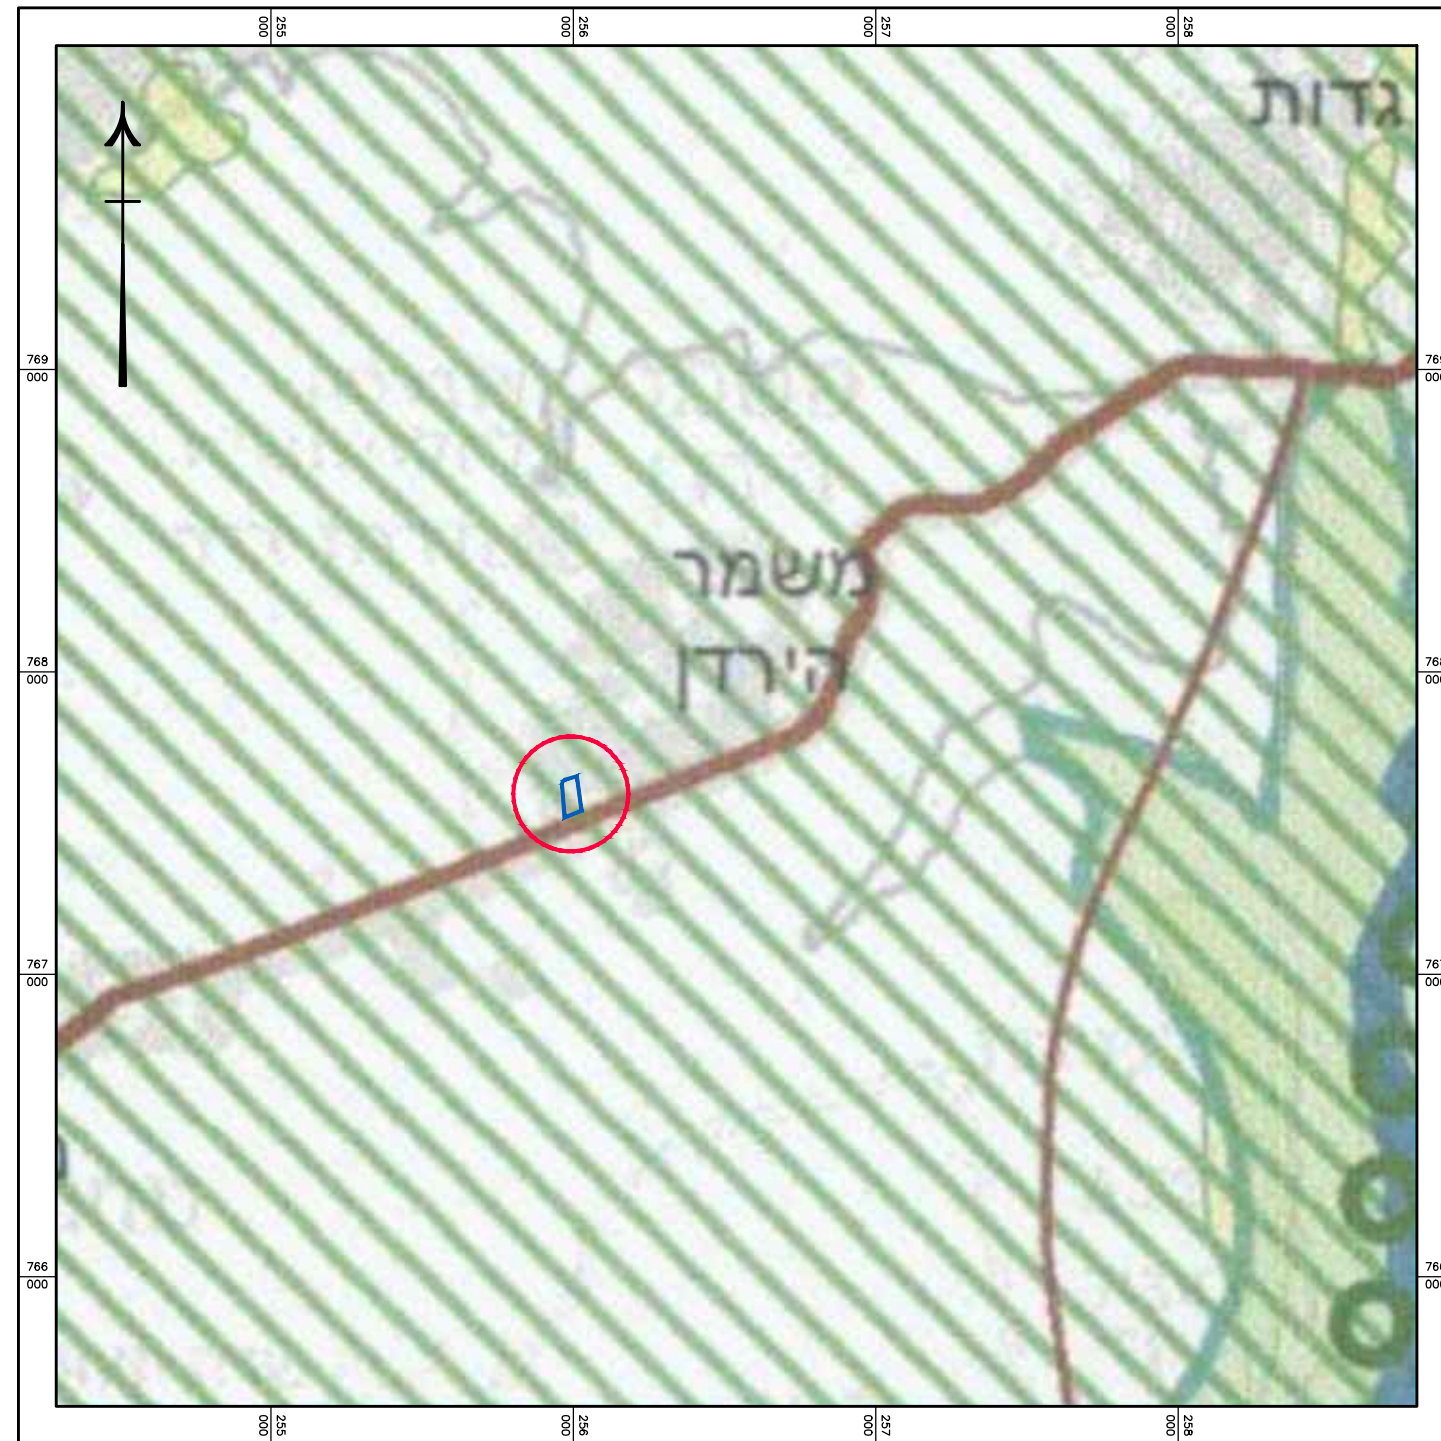


תמ"א 1 קנ"מ 1:25,000

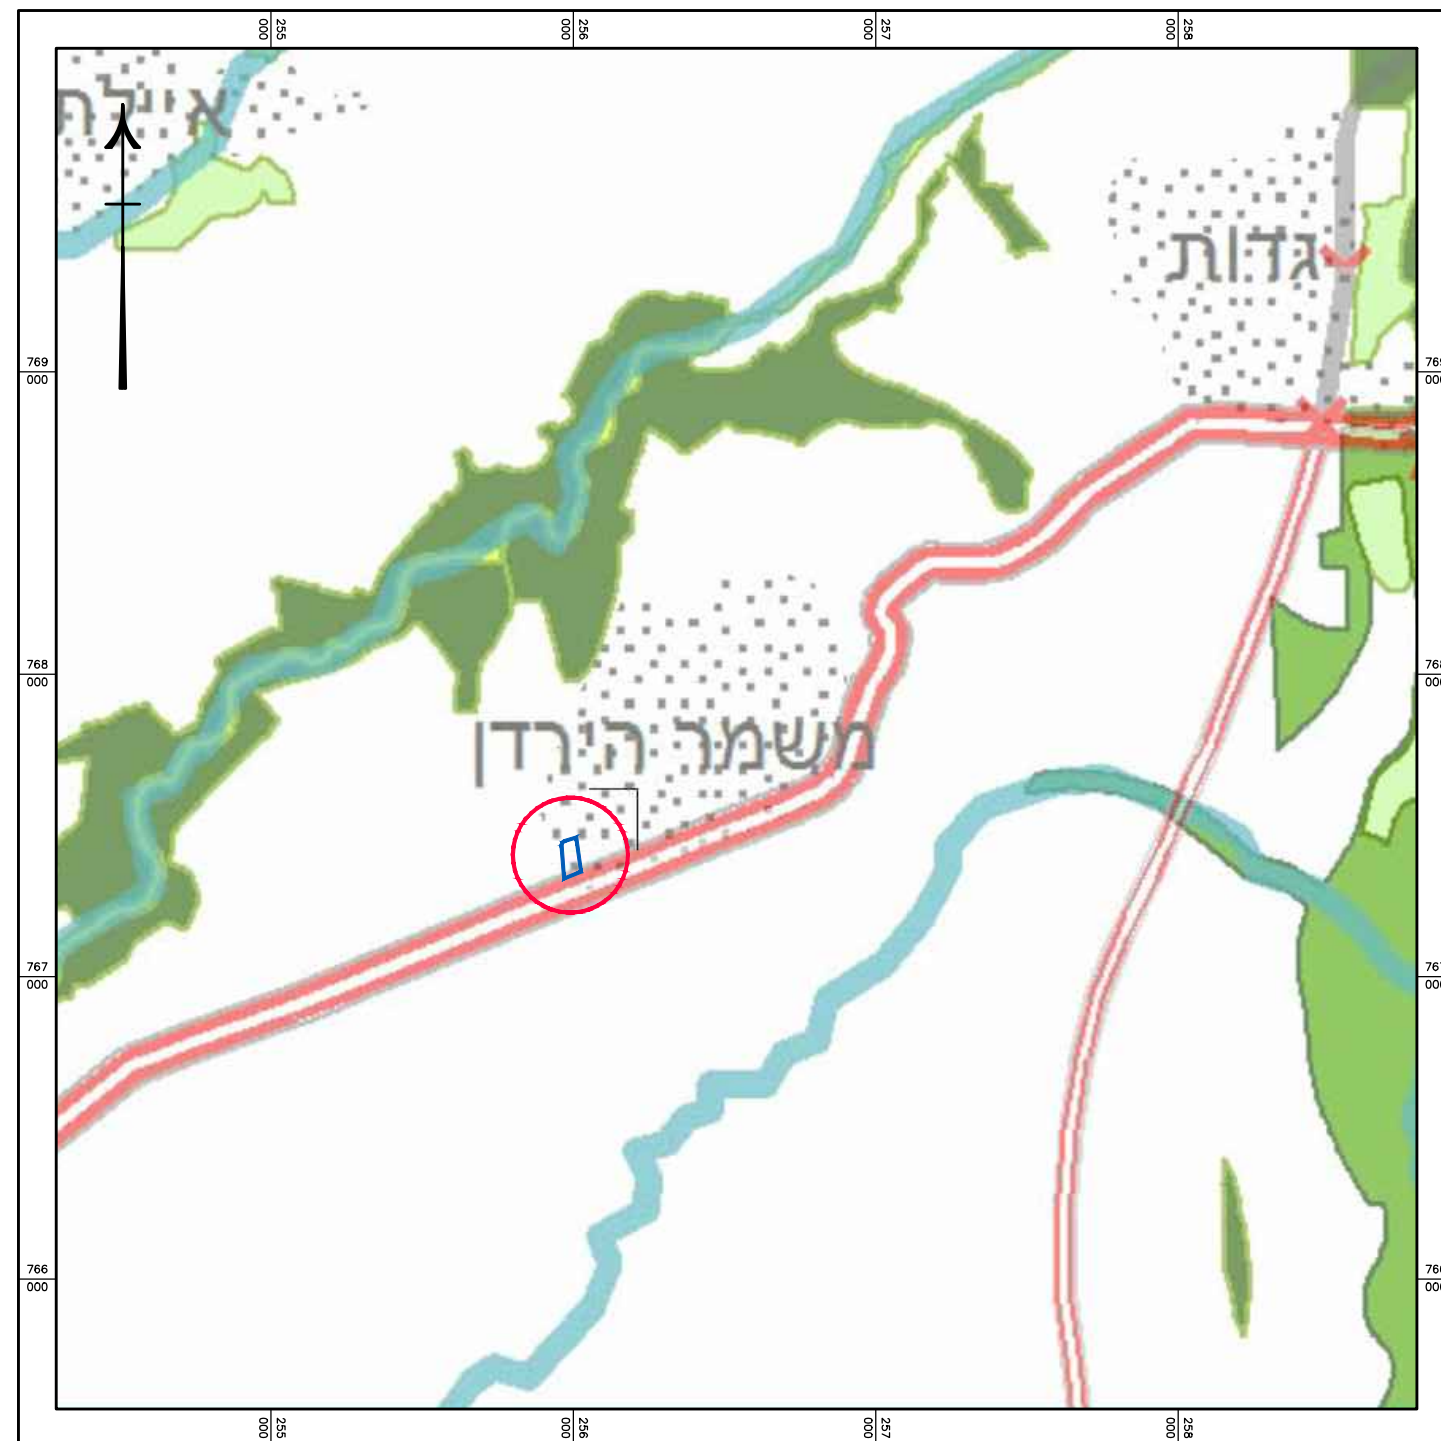

תמ"א 1 תשריט ראשי קנ"מ 1:25,000

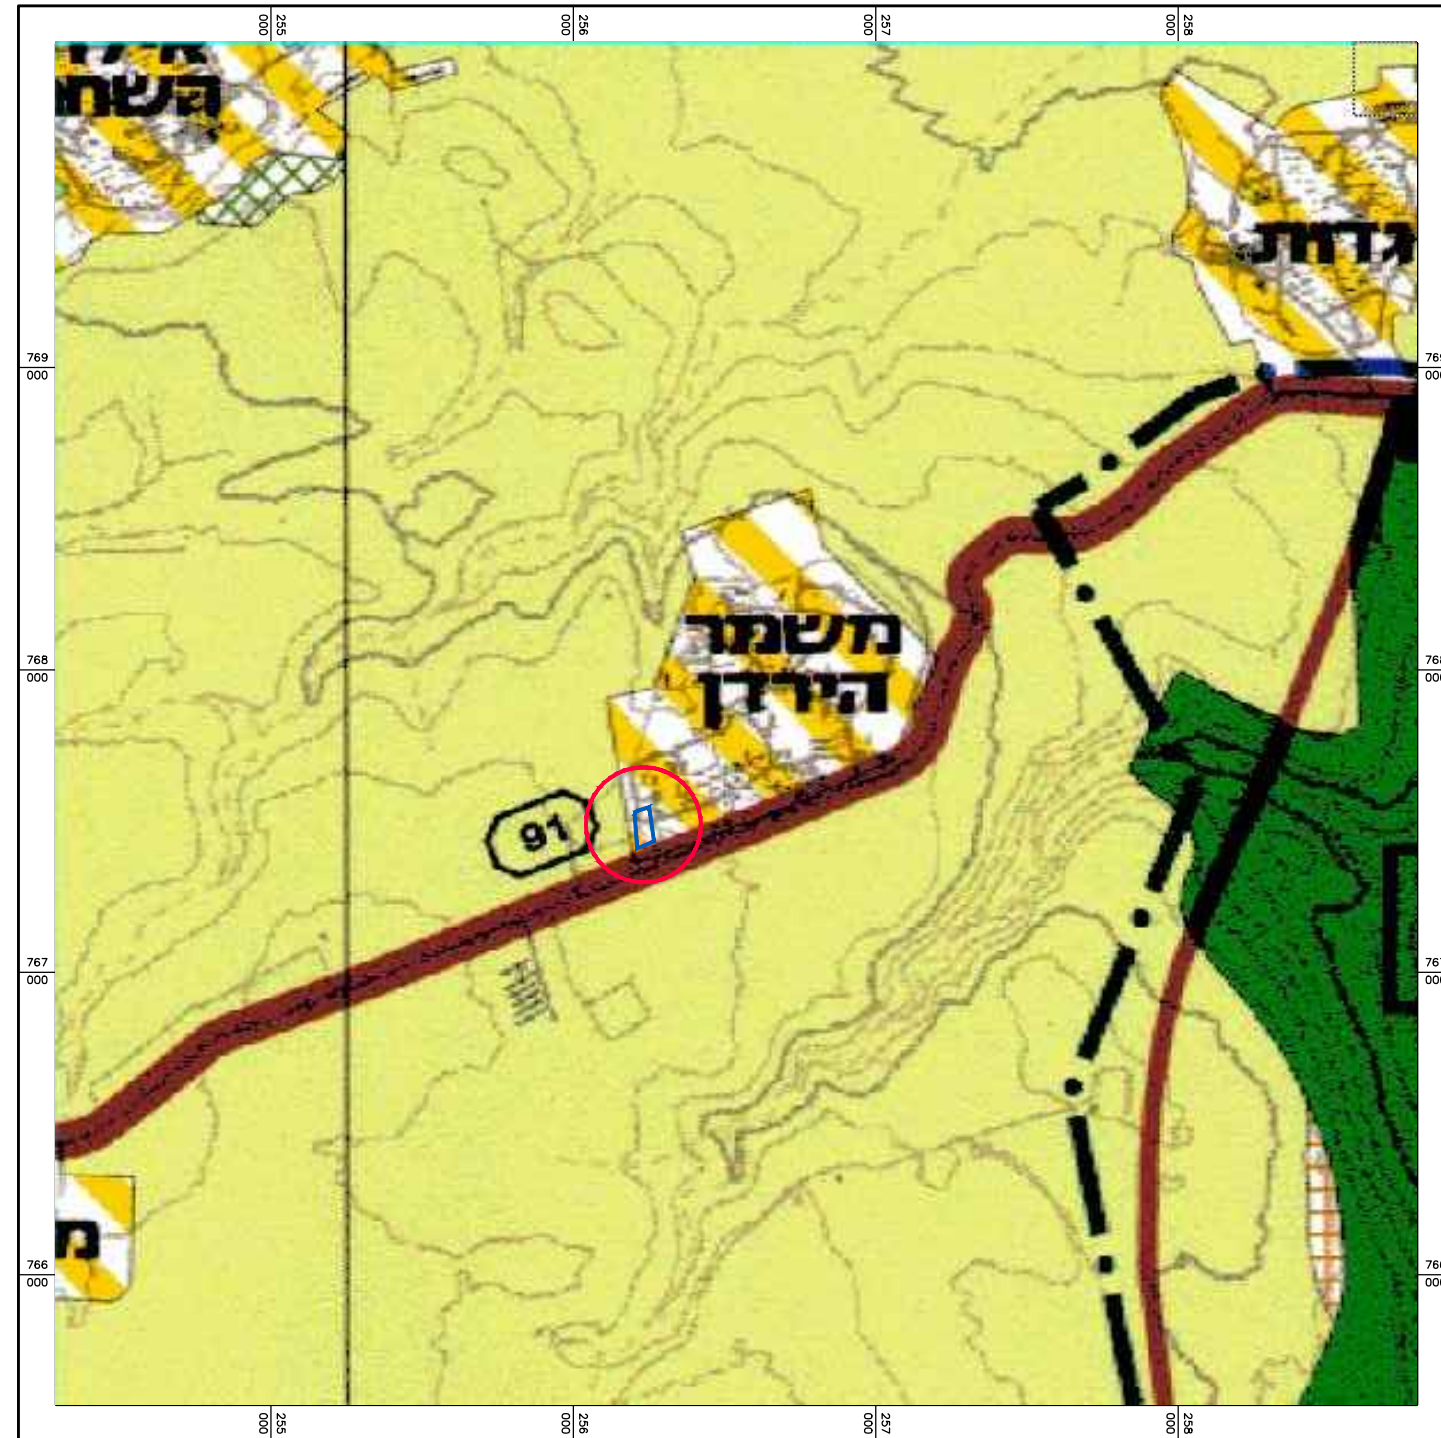


תמ"מ 9 תשריט יעודי קרקע קנ"מ 1:25,000

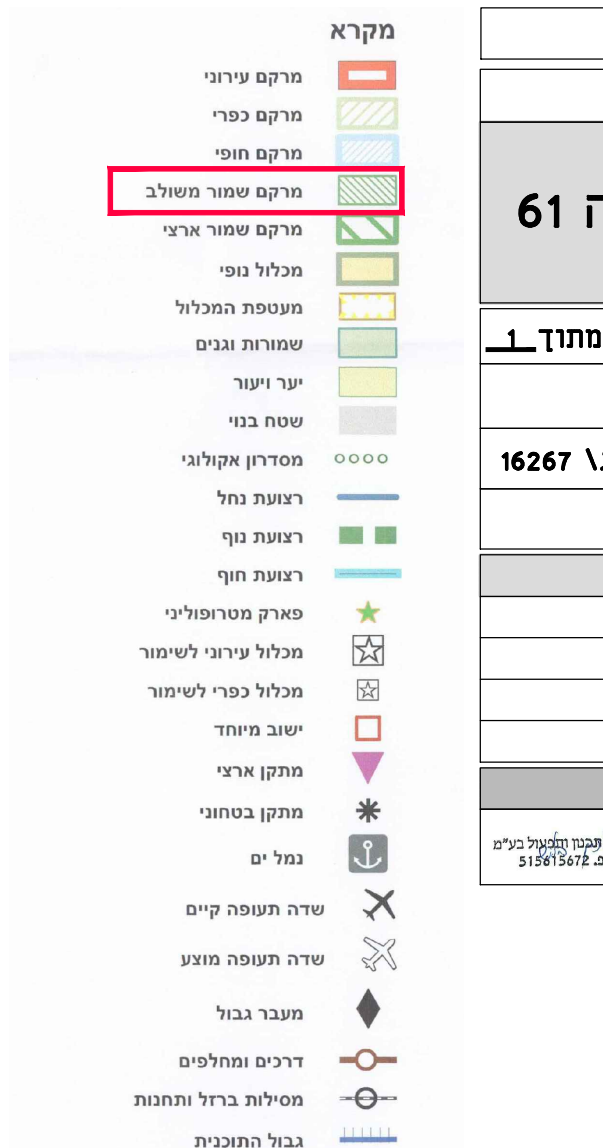





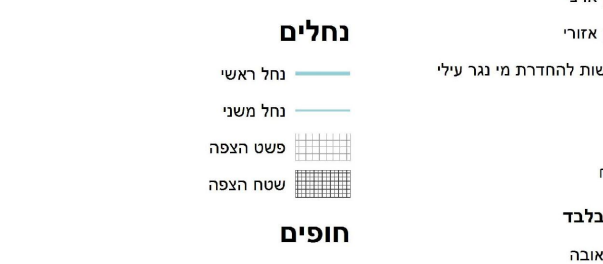









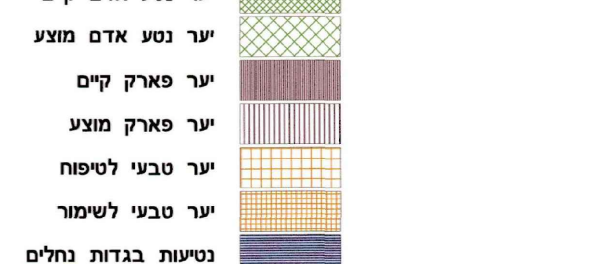













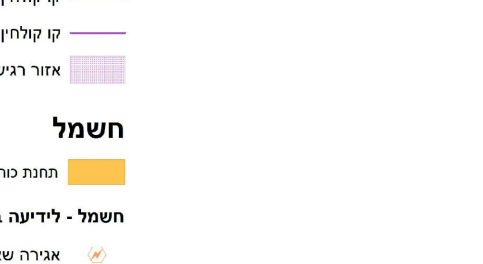


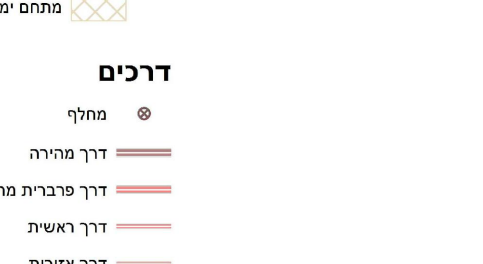










