

# נספח מצב מאושר

208-1072230

רחוב נחל חרוז 24-26, כרמיאל-  
הגדלת זכויות בנייה ושינוי בינוי


נספח לתכנית גליון 1 מתוך 2

תחולה	רקע
תיאור	מצב מאושר
תאריך עריכת הנספח	15.3.2022
תאריך עדכון הנספח	14.08.2022


רשימת התרשימים	קנ"מ
תשריט סביבה קרובה	1 : 1250
התמצאות כללית	1 : 10.000

## שמות וזתימות:

שם:	ויקטוריה קריים	זתימה:	
תאגיד:	אדריכלית	עורך הנספח	


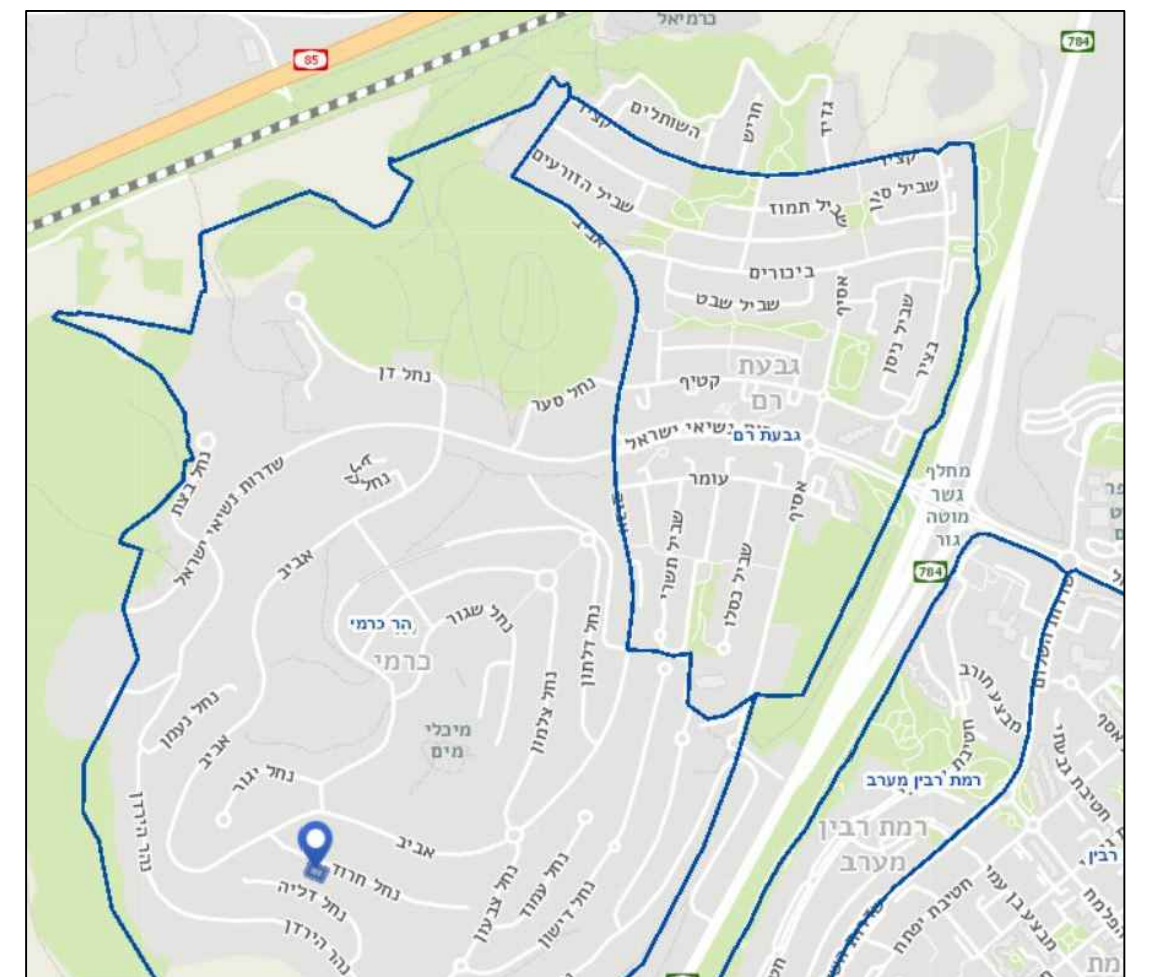


תכנית התמצאות כללית קנ"מ 1 : 10 000

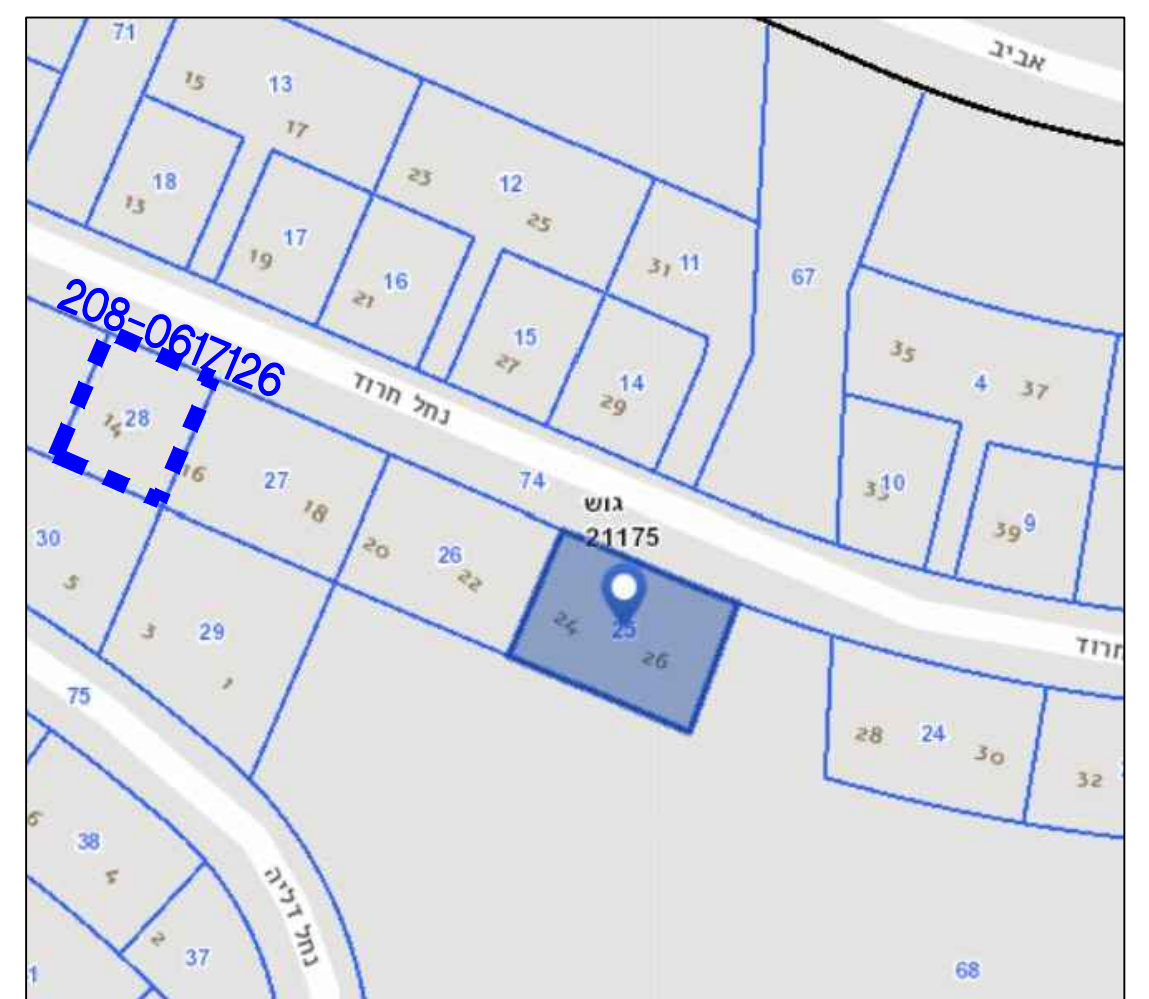


תרשים סביבה קרובה קנ"מ 1 : 1250

מפה להיתר בניה

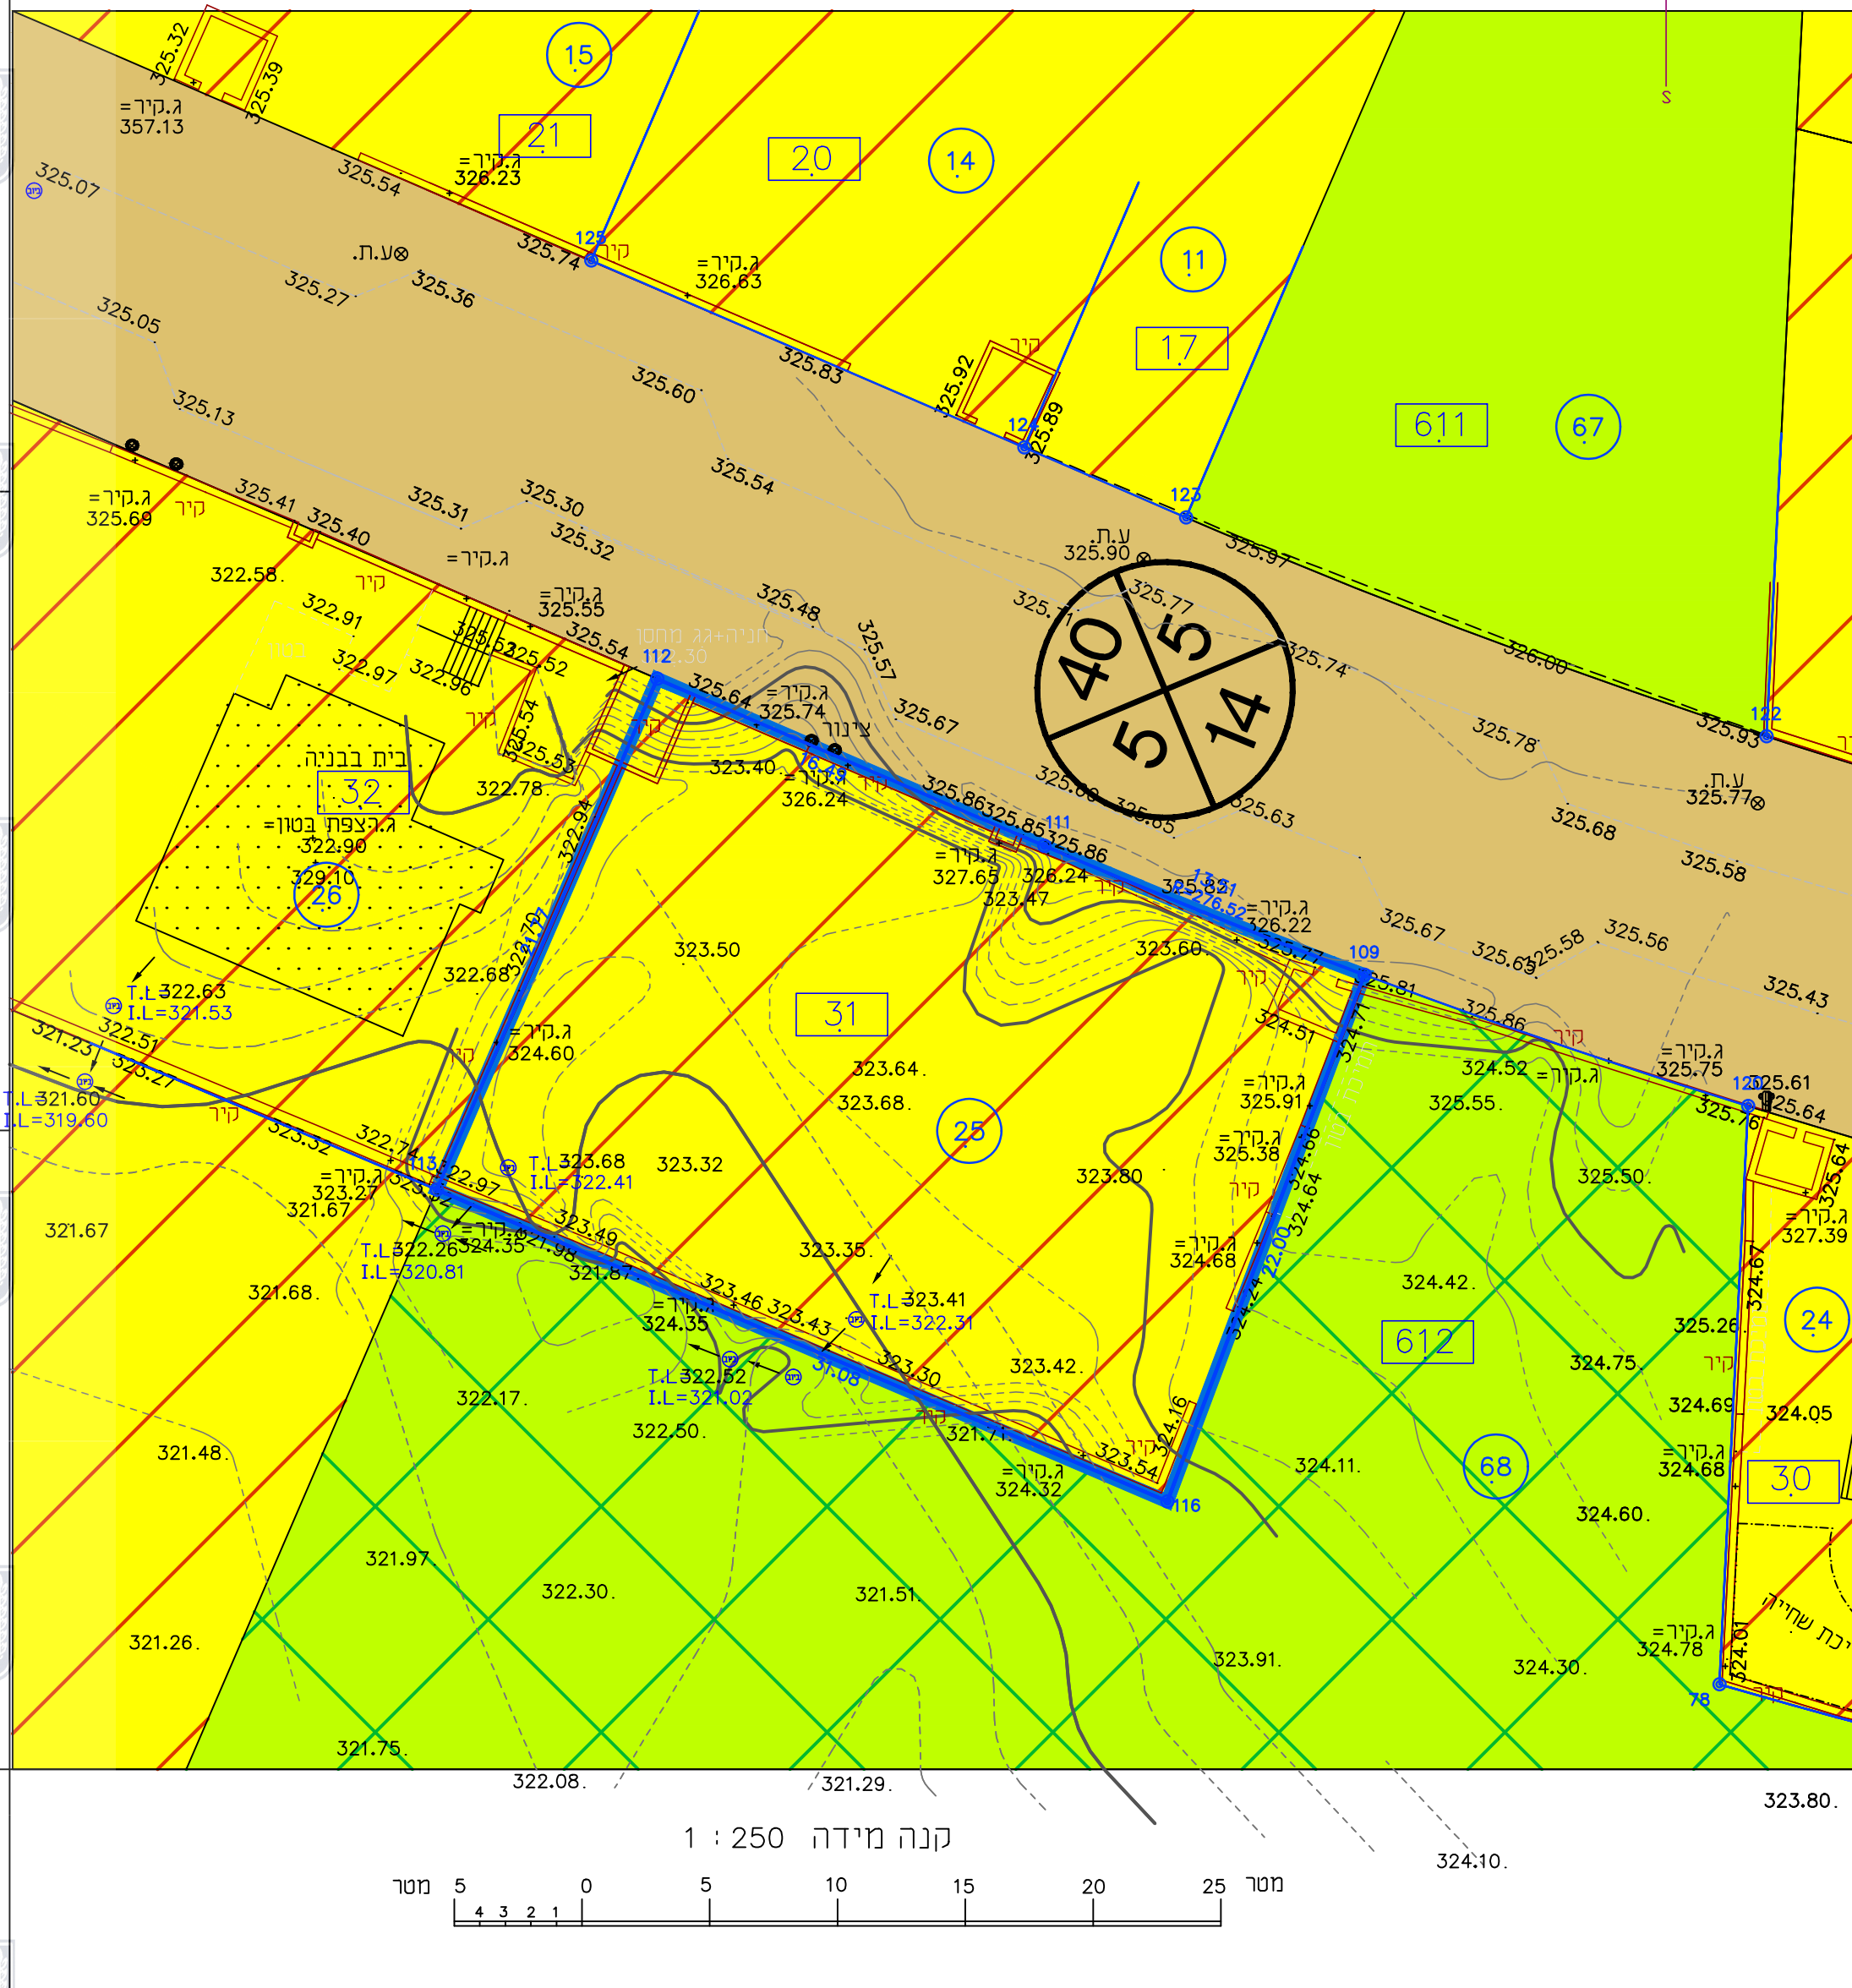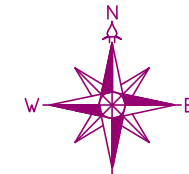

קנה מידה 1 : 250

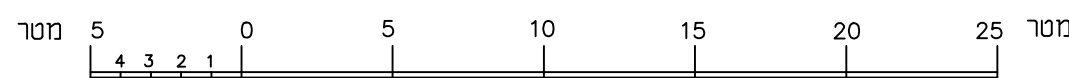

### מקרא



מספר הדרך קווי בנין רוחב הדרך

מספר מגרש לפי תב"ע

מספר חלקה

גבול תכנית

מגורים צא

שצי"פ

פארק

דרך מאושרת

