


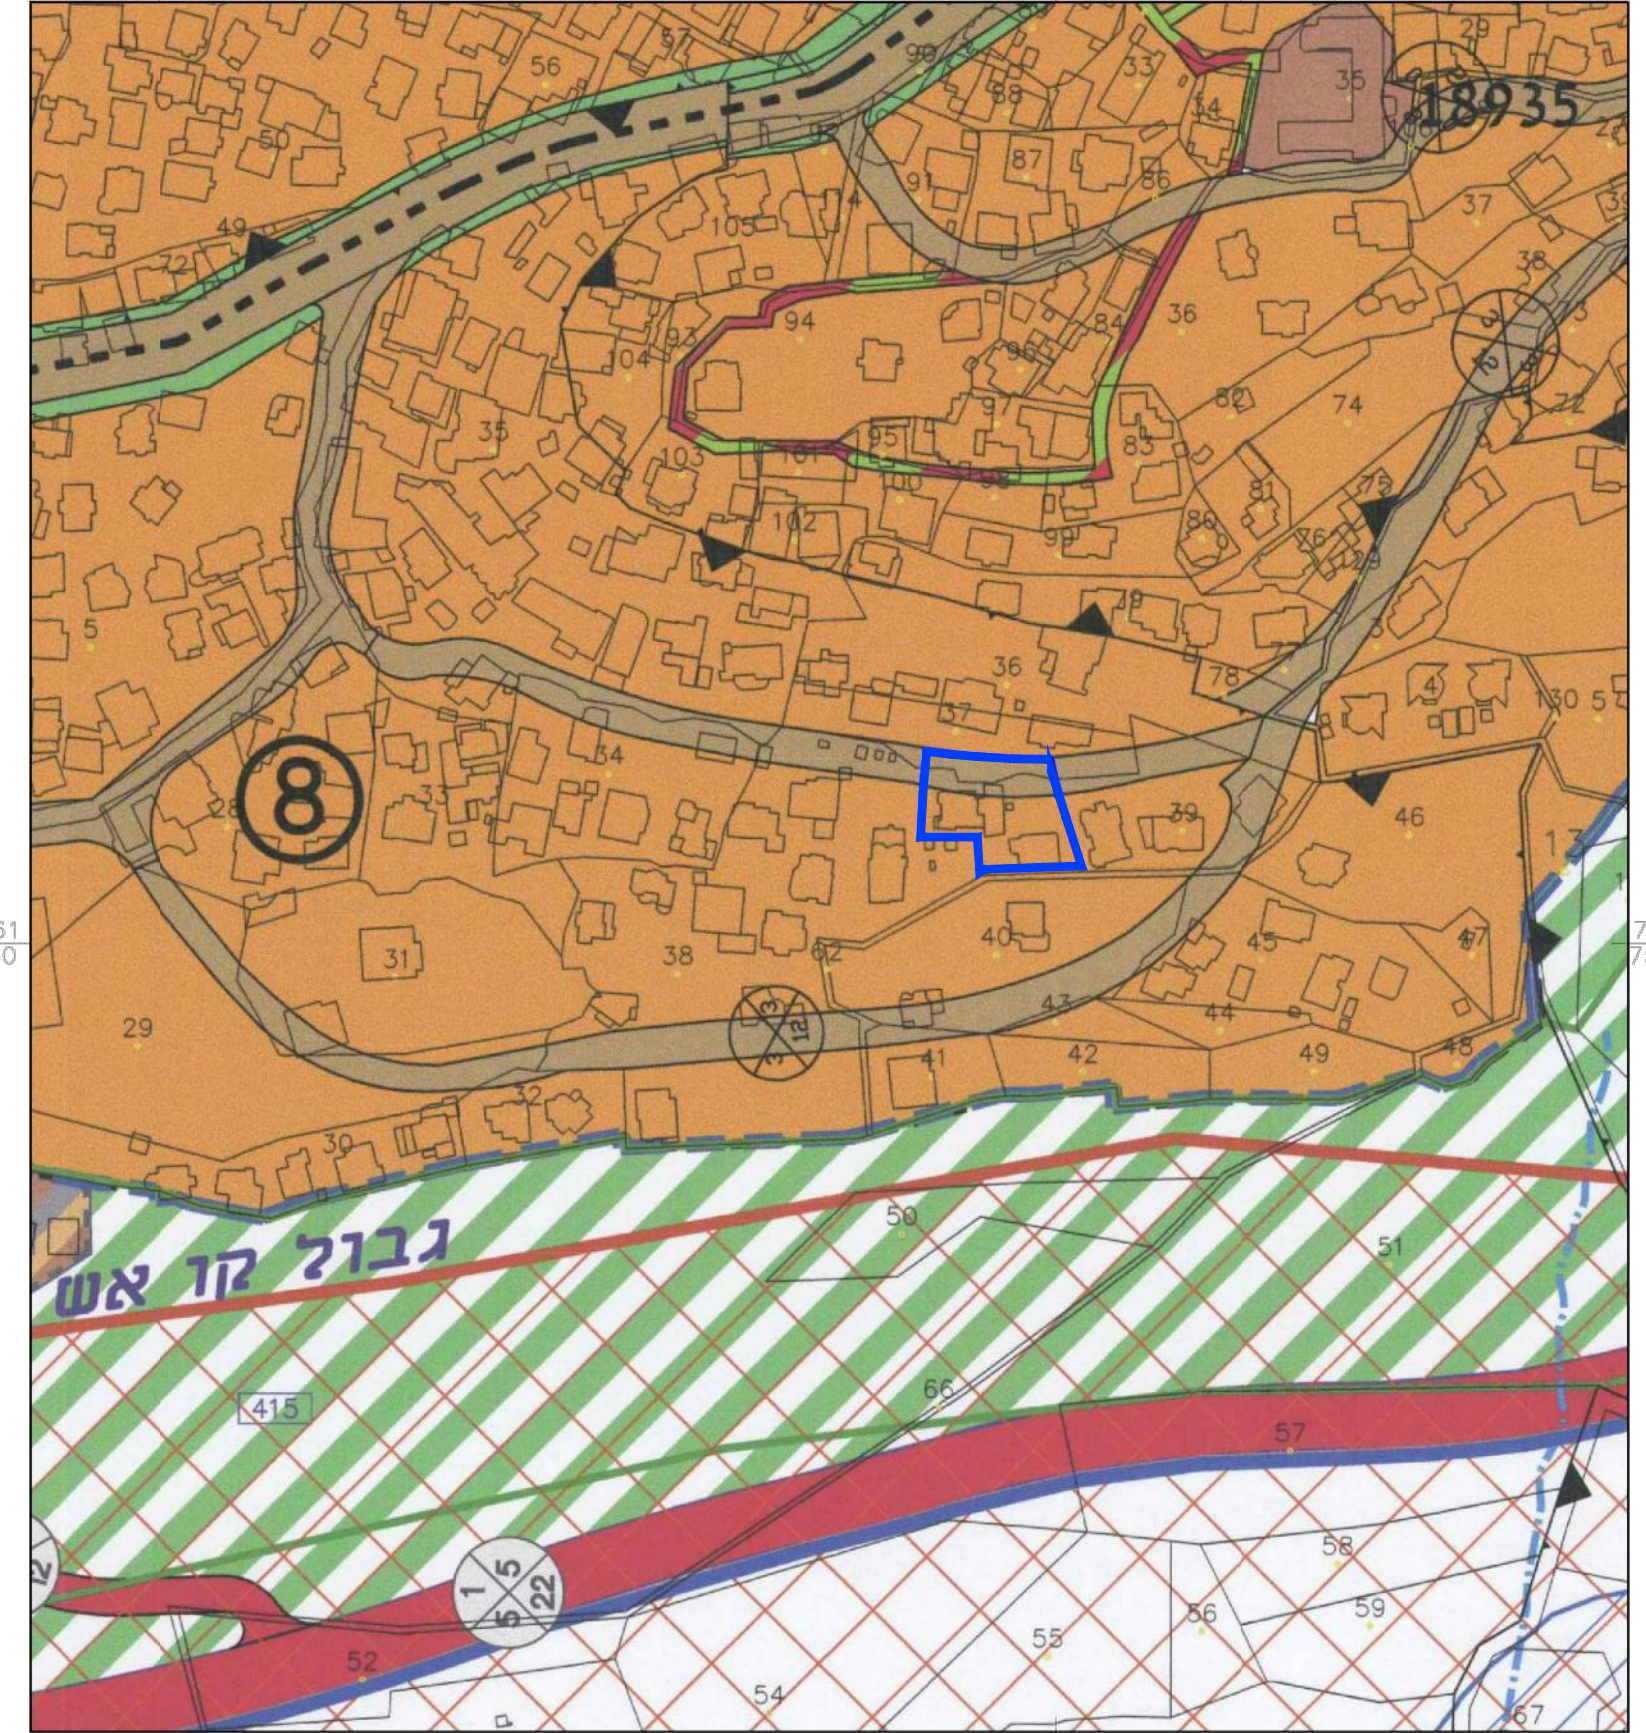
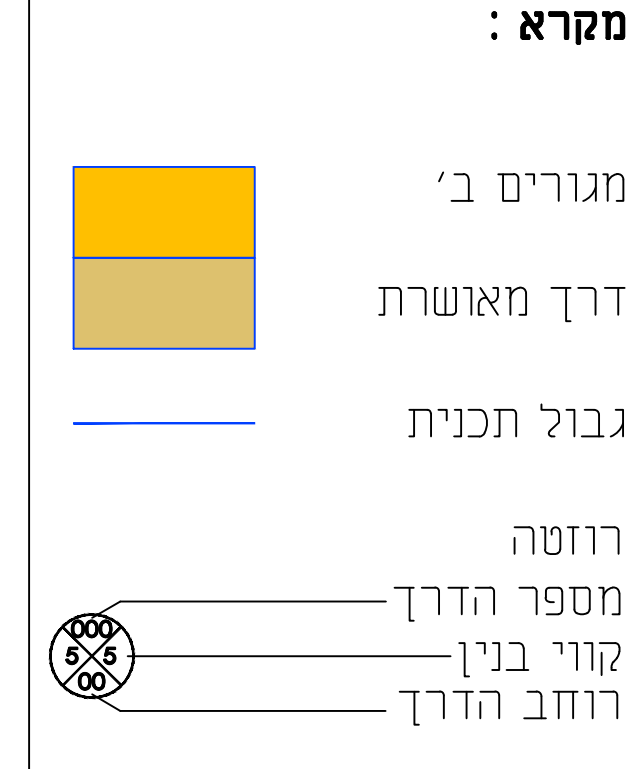


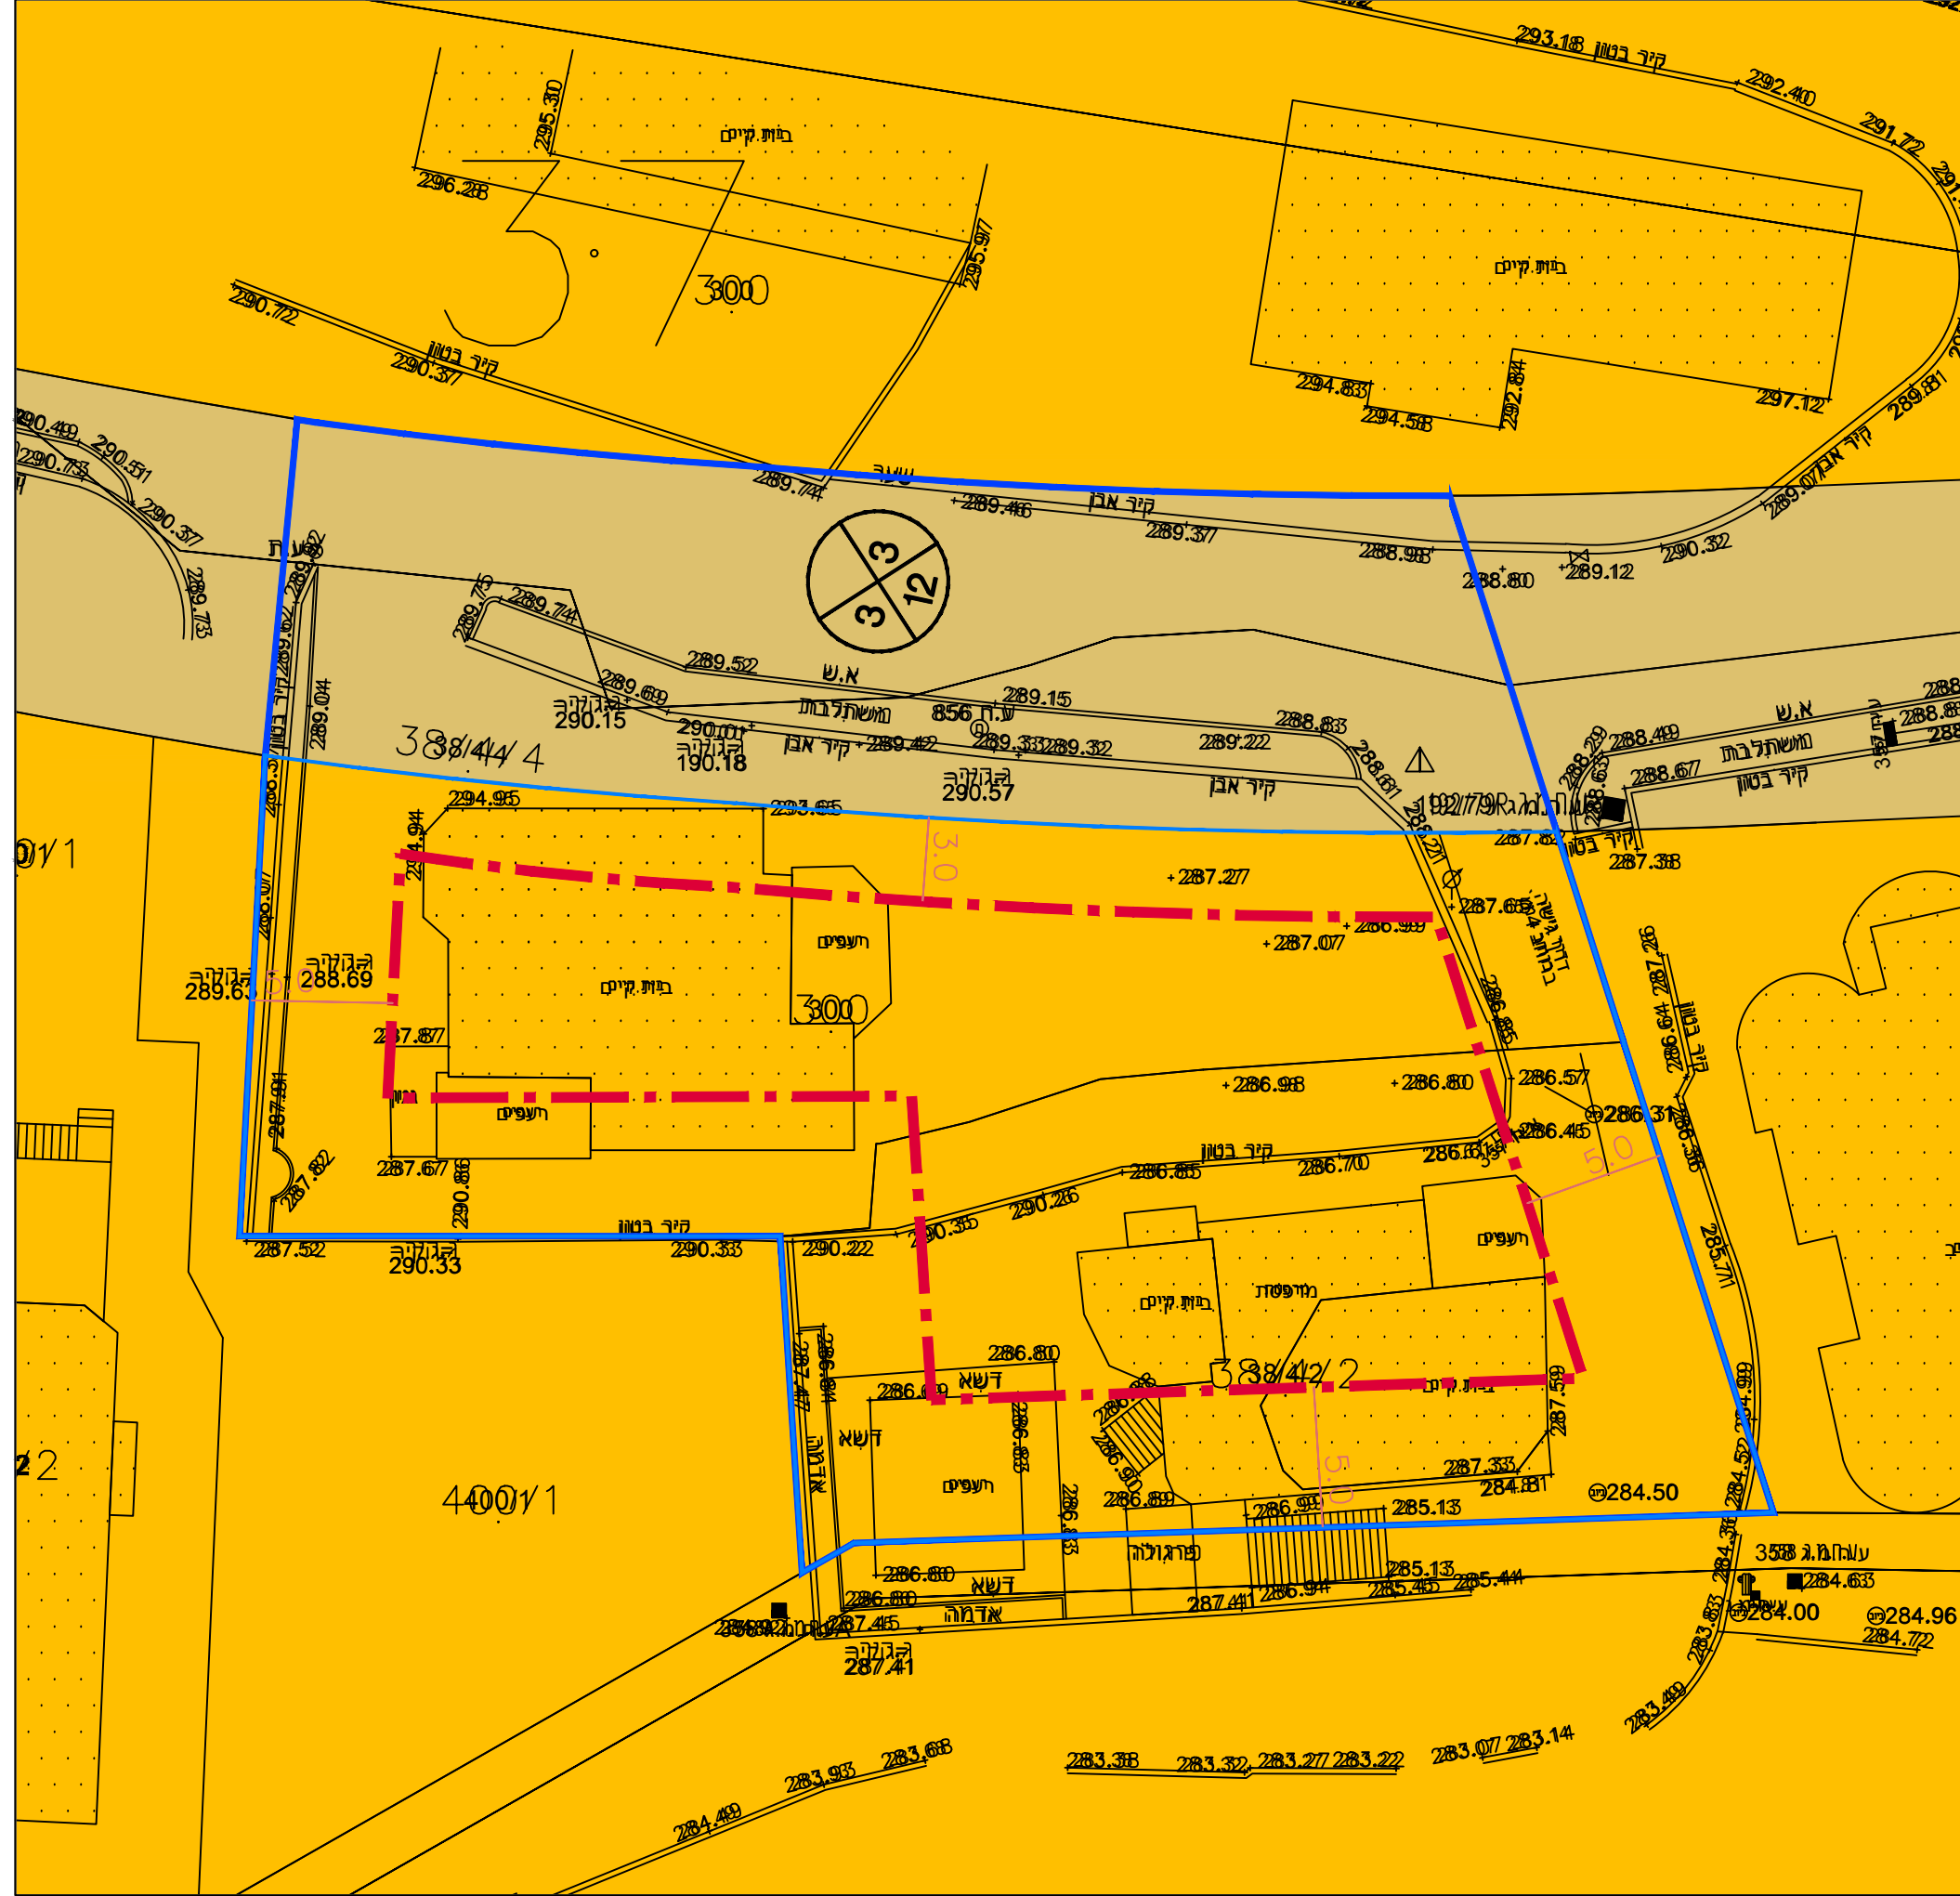


תרשים סביבה מתכנית ג\3699

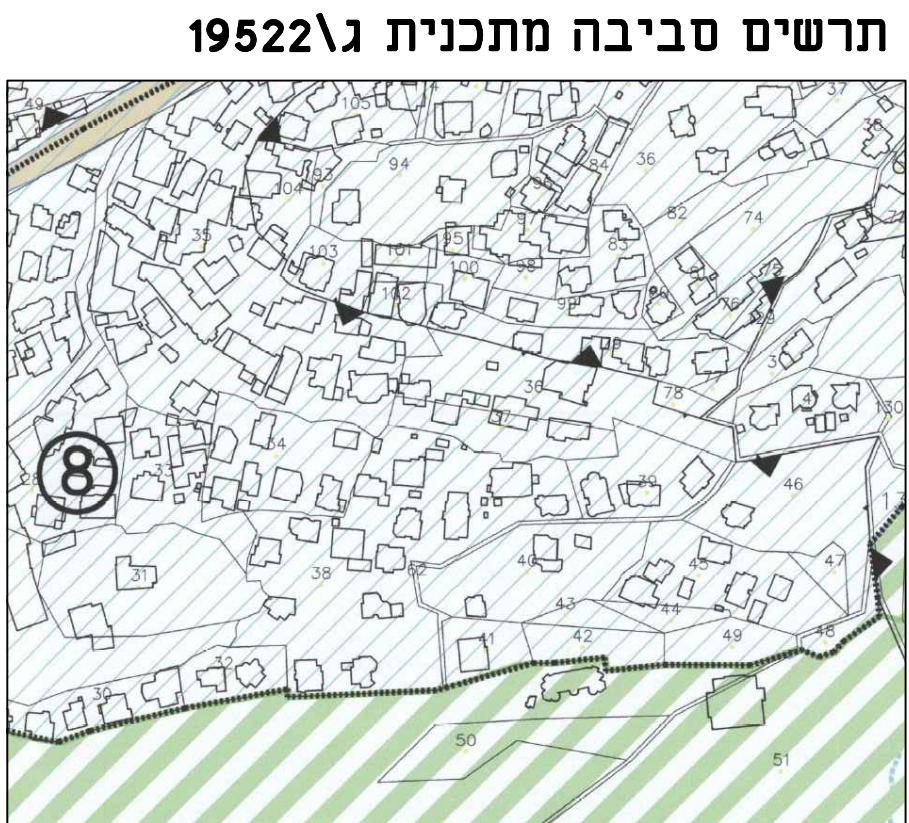


תרשים סביבה מתכנית ג\19522

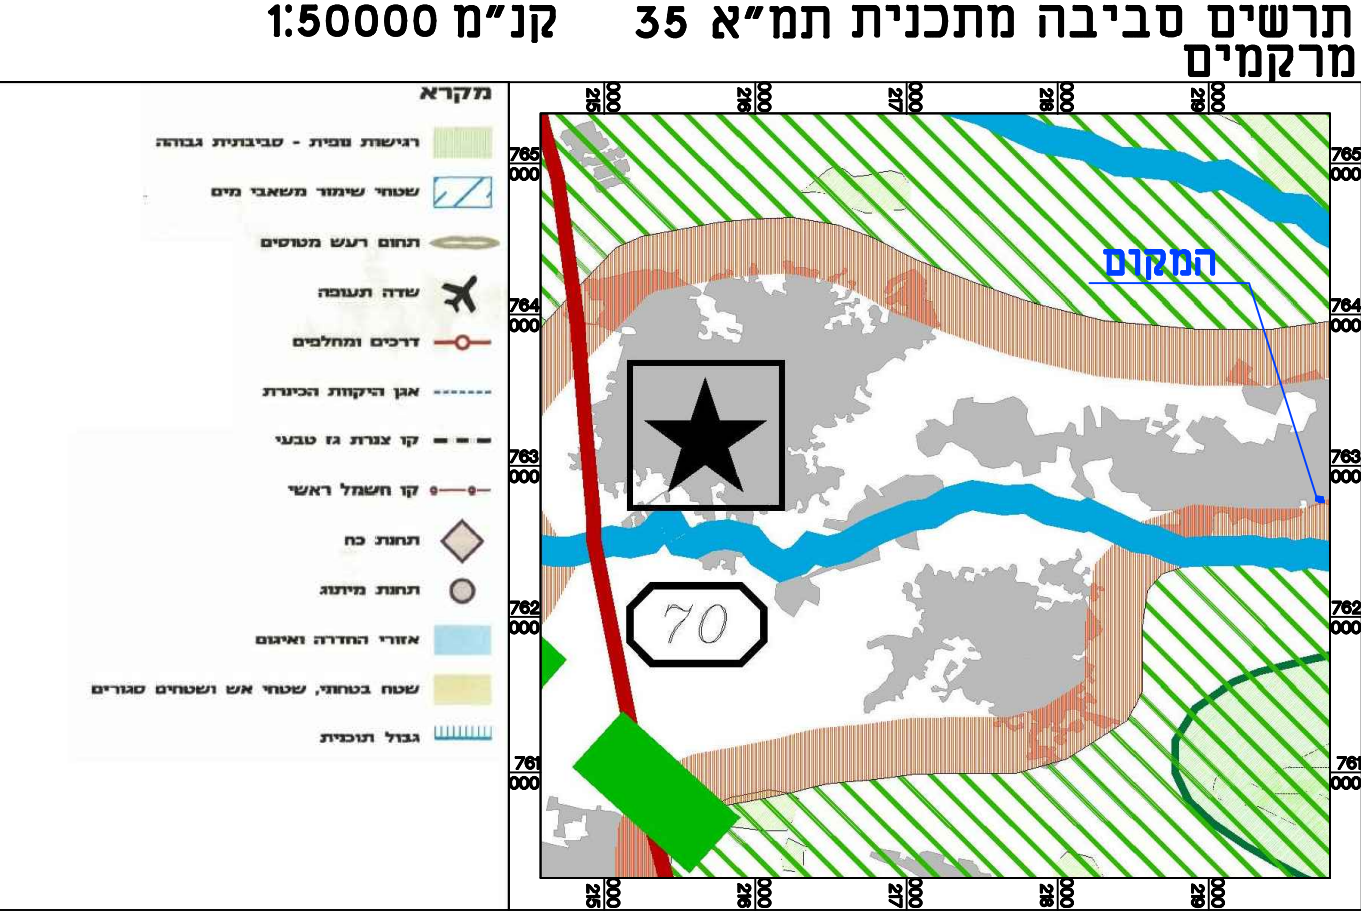


תרשים סביבה מתכנית תמ"א 35 קנ"מ 1:50000

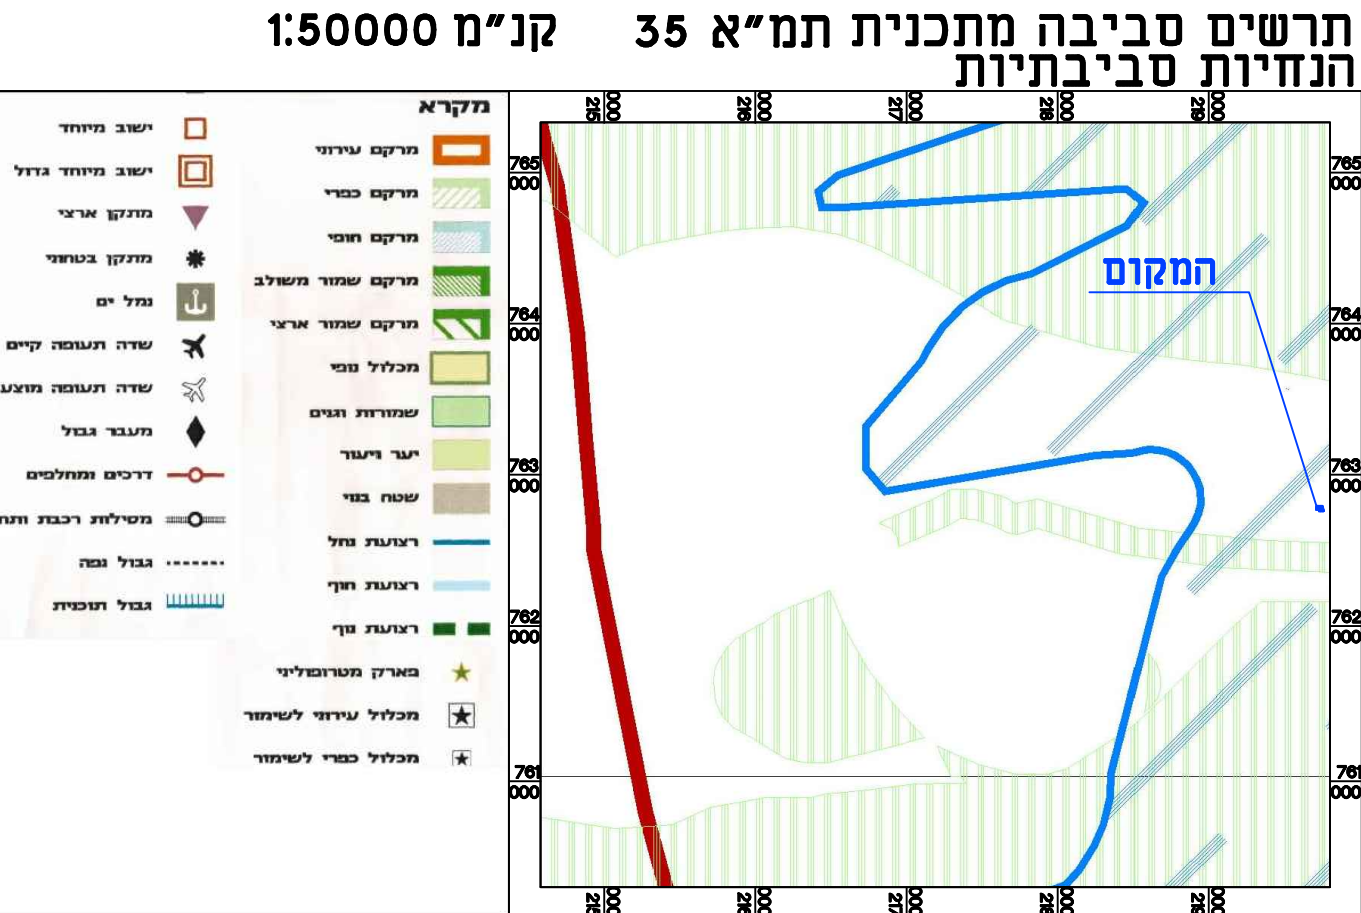

תרשים סביבה מתכנית תמ"א 35 קנ"מ 1:50000

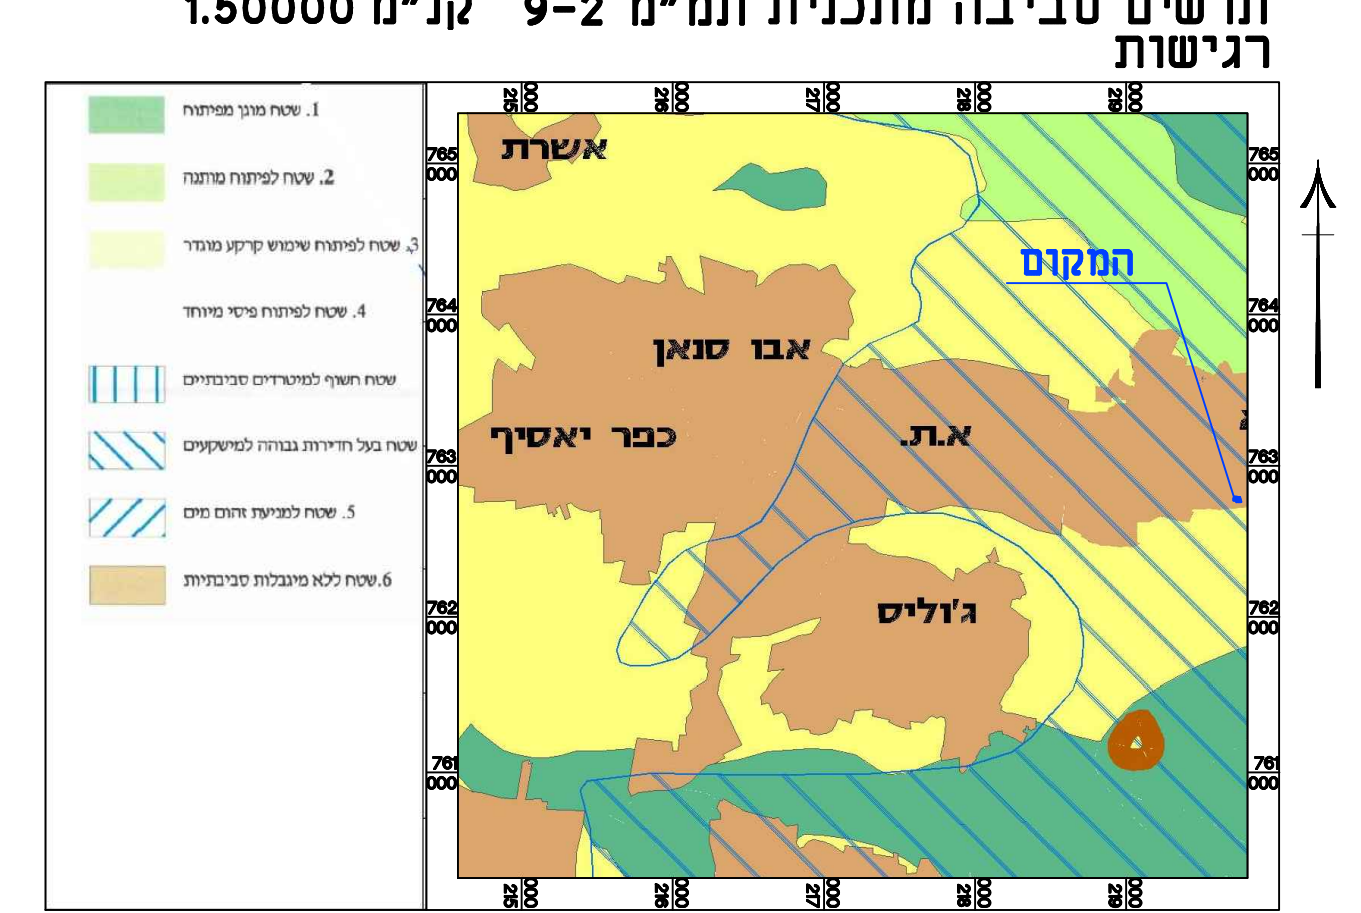

תרשים סביבה מתכנית תמ"מ 9-2 קנ"מ 1:50000

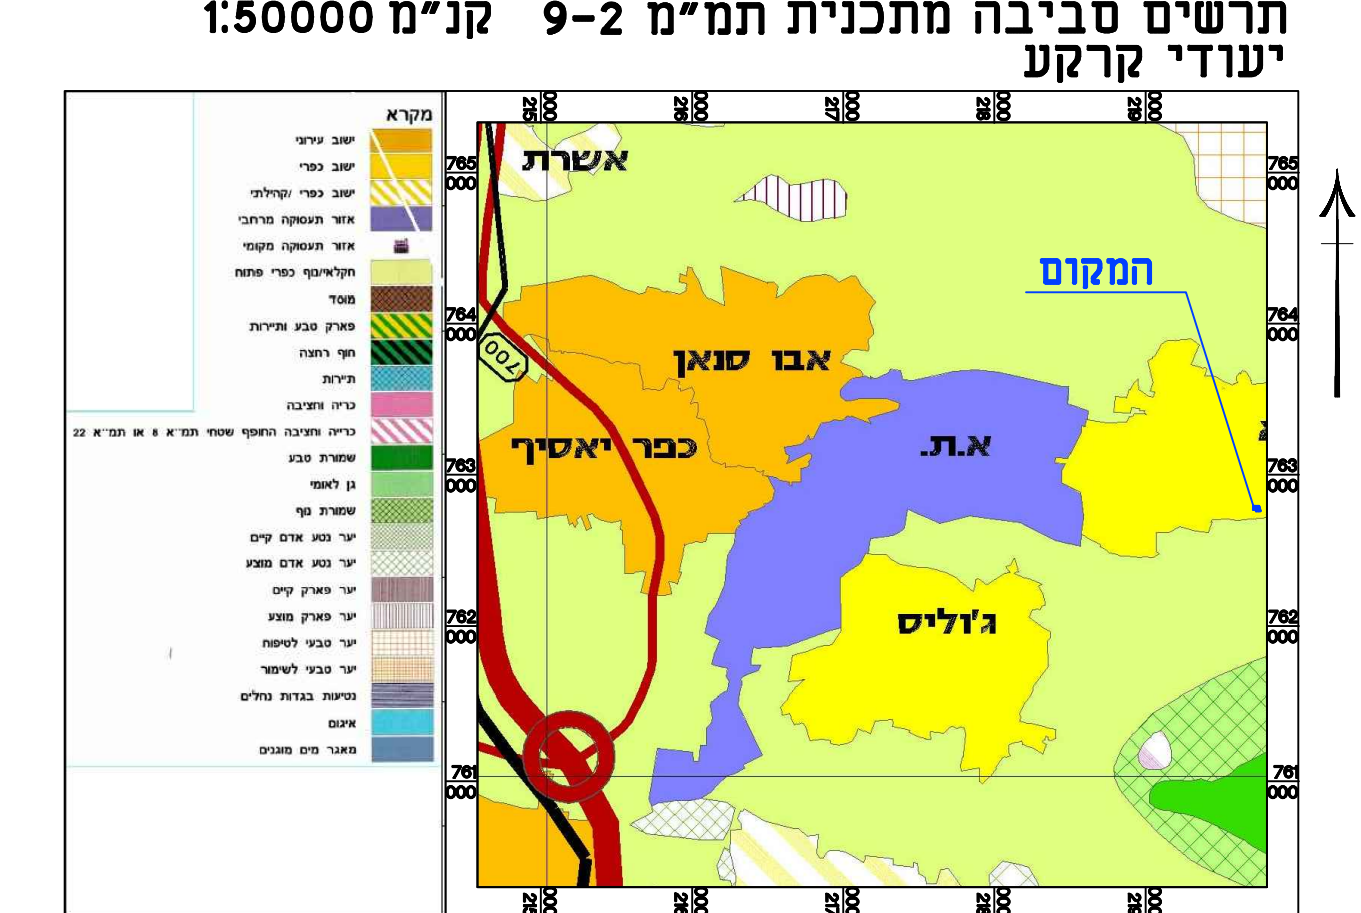

תרשים סביבה מתכנית תמ"מ 9-2 קנ"מ 1:50000

מצב מאושר	
252-1066786	
איחוד וחלוקה ושינוי קווי בניין בחלק מחלקה 38 ו-37 ירכא	
נספח לתכנית	
תחולה	רקע
תיאור	מצב מאושר
תאריך עריכת הנספח	15.06.2022
רשימת התרשימים	קנ"מ
מצב מאושר	1:250
תמ"מ 9-2-רגישות	1:50000
תמ"מ 9-2-יעודי ק.	1:50000
תמ"א 35-מקמים	1:50000
תמ"א 35-הנחיות סב.	1:50000
תמ"א ו-תשריט משלים	1:50000
תמ"א ו-תשריט ראשי	1:50000
שמות וזהויות:	
עורך הנספח	שם: תאגיד: חץ הגליל
שמות וזהויות:	חתימה: