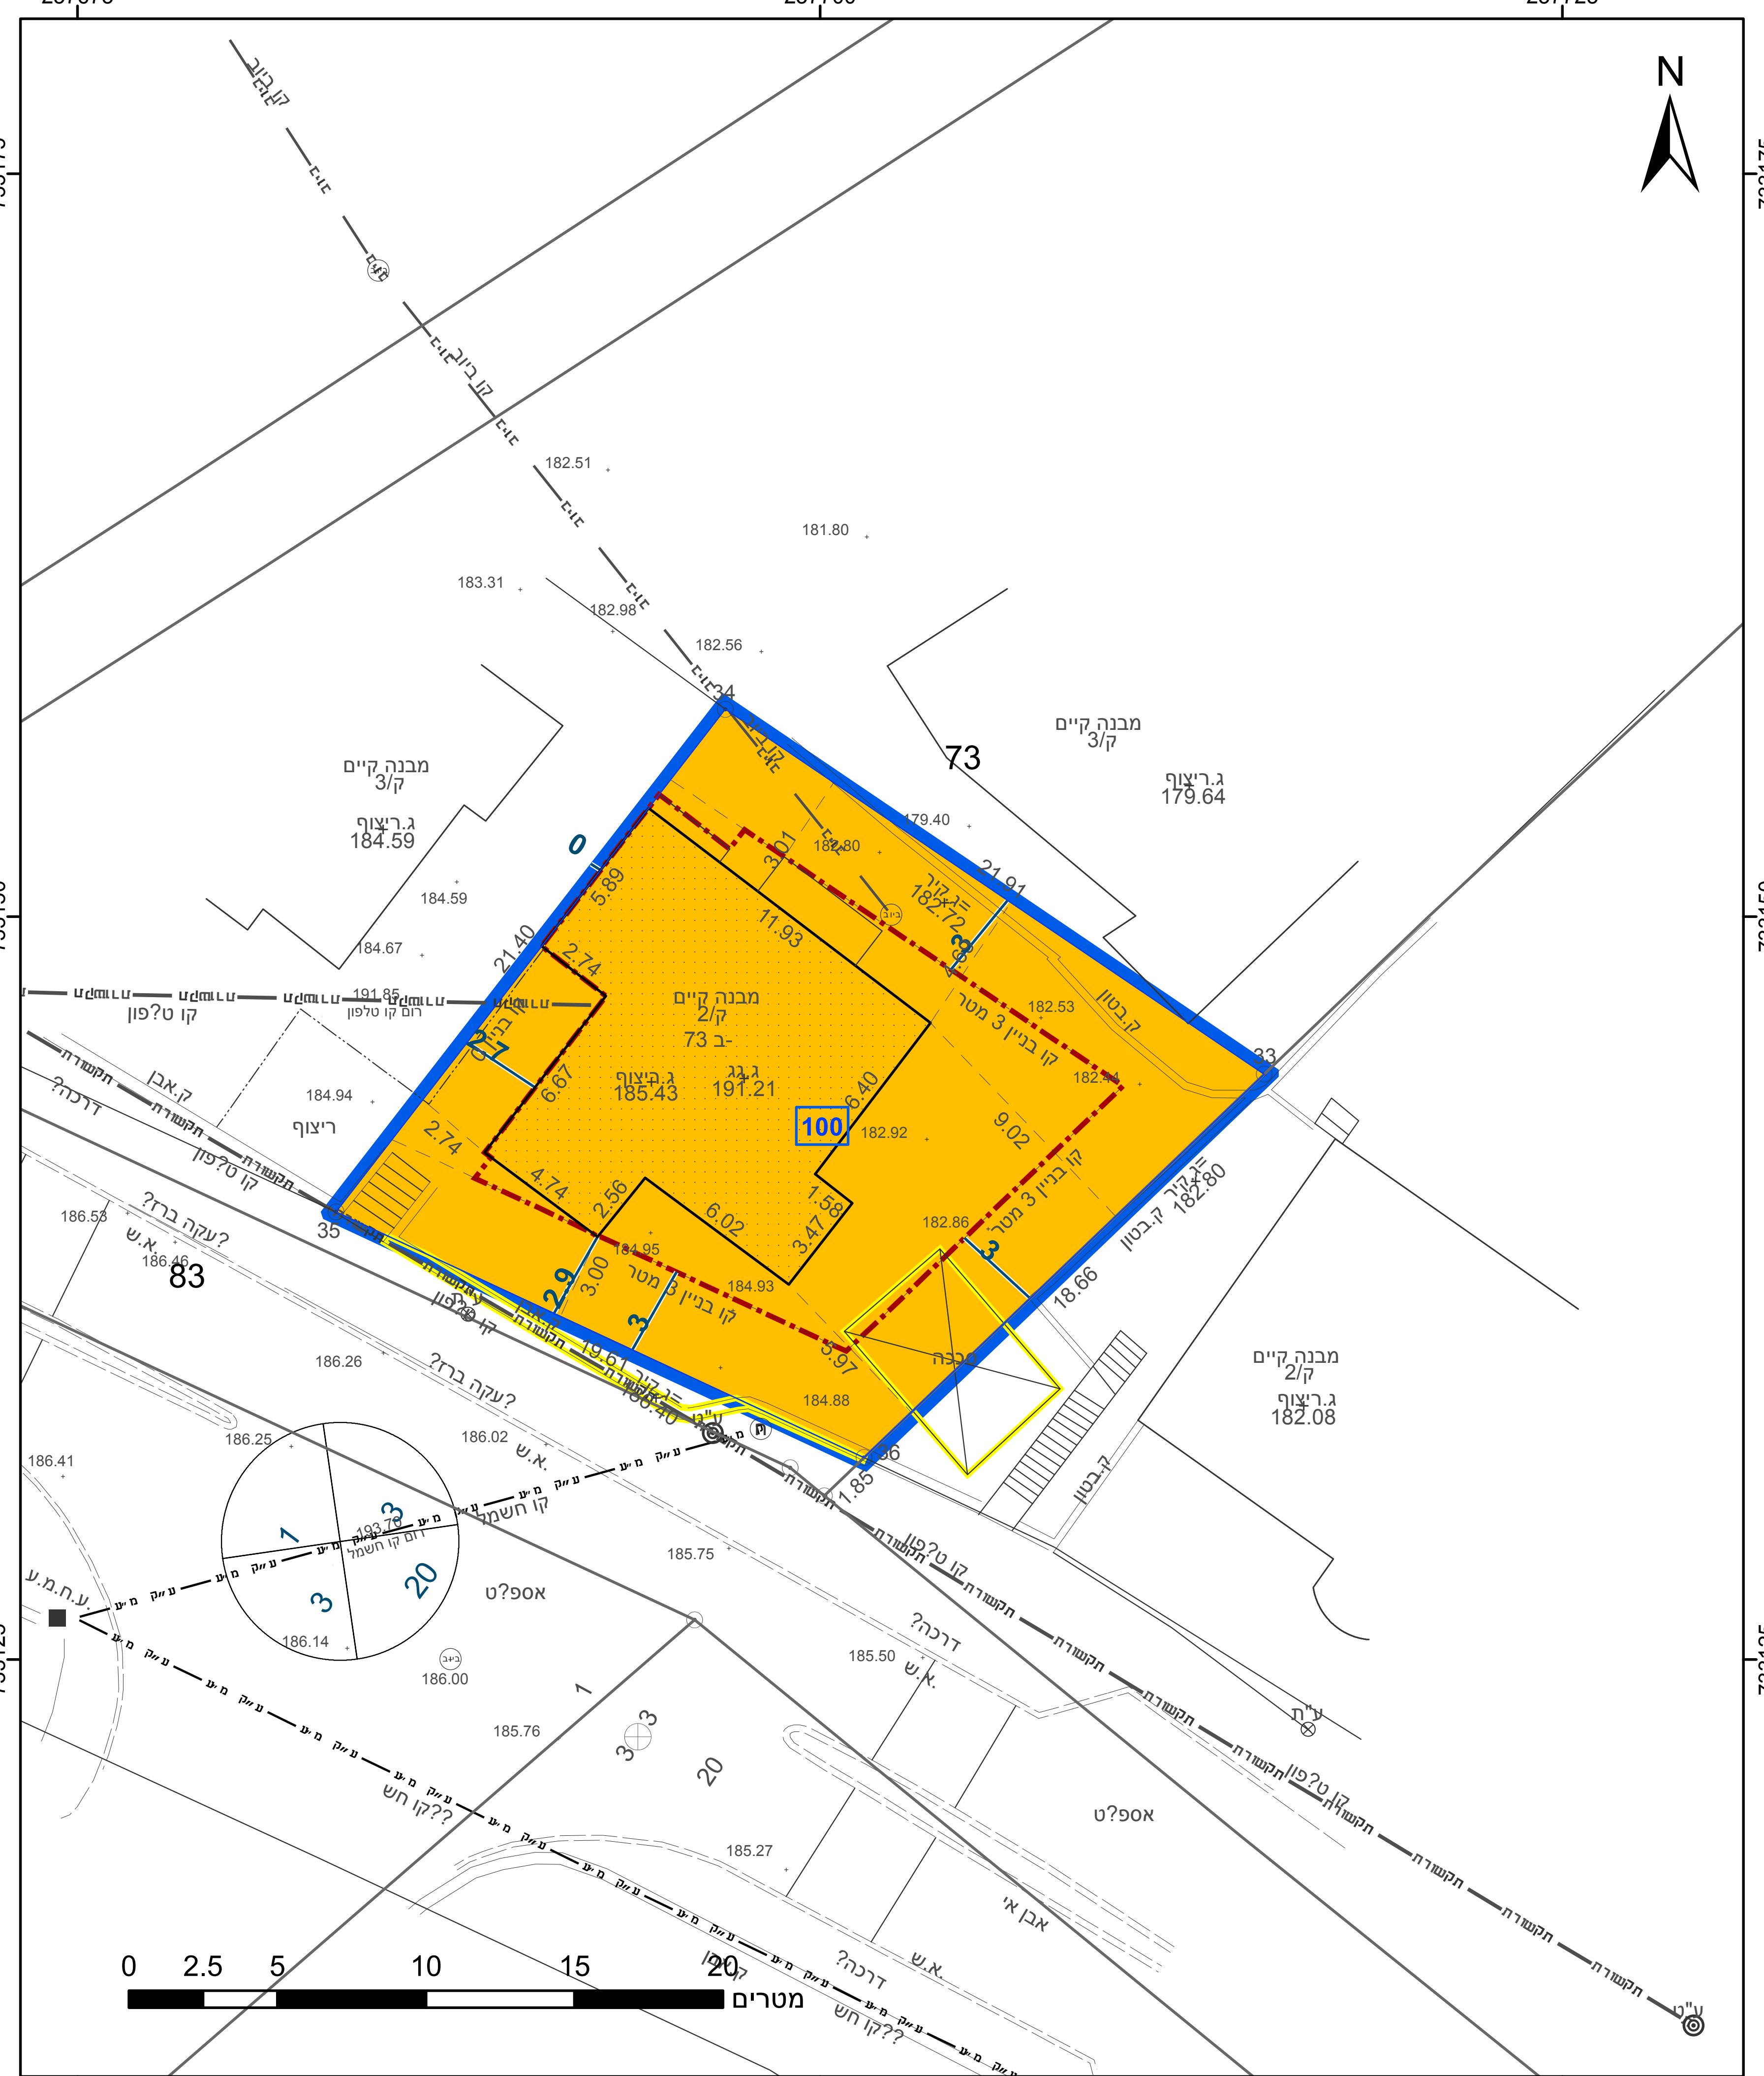

מקרא

גבול התכנית	תא שטח ומספרו
גוש 1234 — גבול גוש ומספרו	מספר הדרך / קווי בנין / רוחב הדרך
5 — גבול חלקה ומספרה	

- מגורים ב
- מבנה להריסה
- קו-בנין
- מידות

אישורים בתכנית מס' 251-1104702

הריני מצהיר בזאת כי המפה הטופוגרפית/המצבית המהווה רקע לתכנית זו, נערכה על ידי ביום 20/05/2022 והיא הוכנה לפי הוראות נוהל מבא"ת ובהתאם להוראות החוק ולתקנות המודדים שבתוקף. דיוק הקו הכחול והקדסטר: קו כחול (בלבד) ברמה אנליטית

ואיל מטר	969
שם המודד	מספר רשיון
חתימה	תאריך

חוק התכנון והבנייה, התשכ"ה - 1965
תכנית מתאר מקומית

מס' 251-1104702

שינוי קווי בניין בגוש 17216 חלקה 73 שבלי

תשריט מצב מוצע — גיליון 1 מתוך 1

מחוז	צפון
מרחב תכנון מקומי	הגליל המזרחי
רשות מקומית	שבלי
ישוב	שבלי אום אל גנם
תכנית בסמכות	מקומית
איחוד וחלוקה	ללא איחוד וחלוקה
היתרים או הרשאות	תכנית שמכוחה ניתן להוציא היתרים או הרשאות
מונה תדפיס התשריט	4
מועד הפקה	26/02/2023 20:41
שטח התכנית	0.404 דונם
קנה מידה	1:250

שמות*

מגיש תכנית	חוסין שיבלי תאגיד:
עורך ראשי	שריף ראשד תאגיד: משרד אדריכלות שריף ראשד
יזם	חוסין שיבלי תאגיד:

טבלת גושים וחלקות*

מספר גוש	חלק/ כל הגוש	מספרי חלקות בשלמותן	מספרי חלקות בחלקיותן
17216	חלק		73

* הרשימה המלאה מפורטת בהוראות התכנית / בהודעה שפורסמה בעיתונות וברשומות

תרשים התמצאות - קנ"מ 1:1250

שנת צילום אויר: 2019