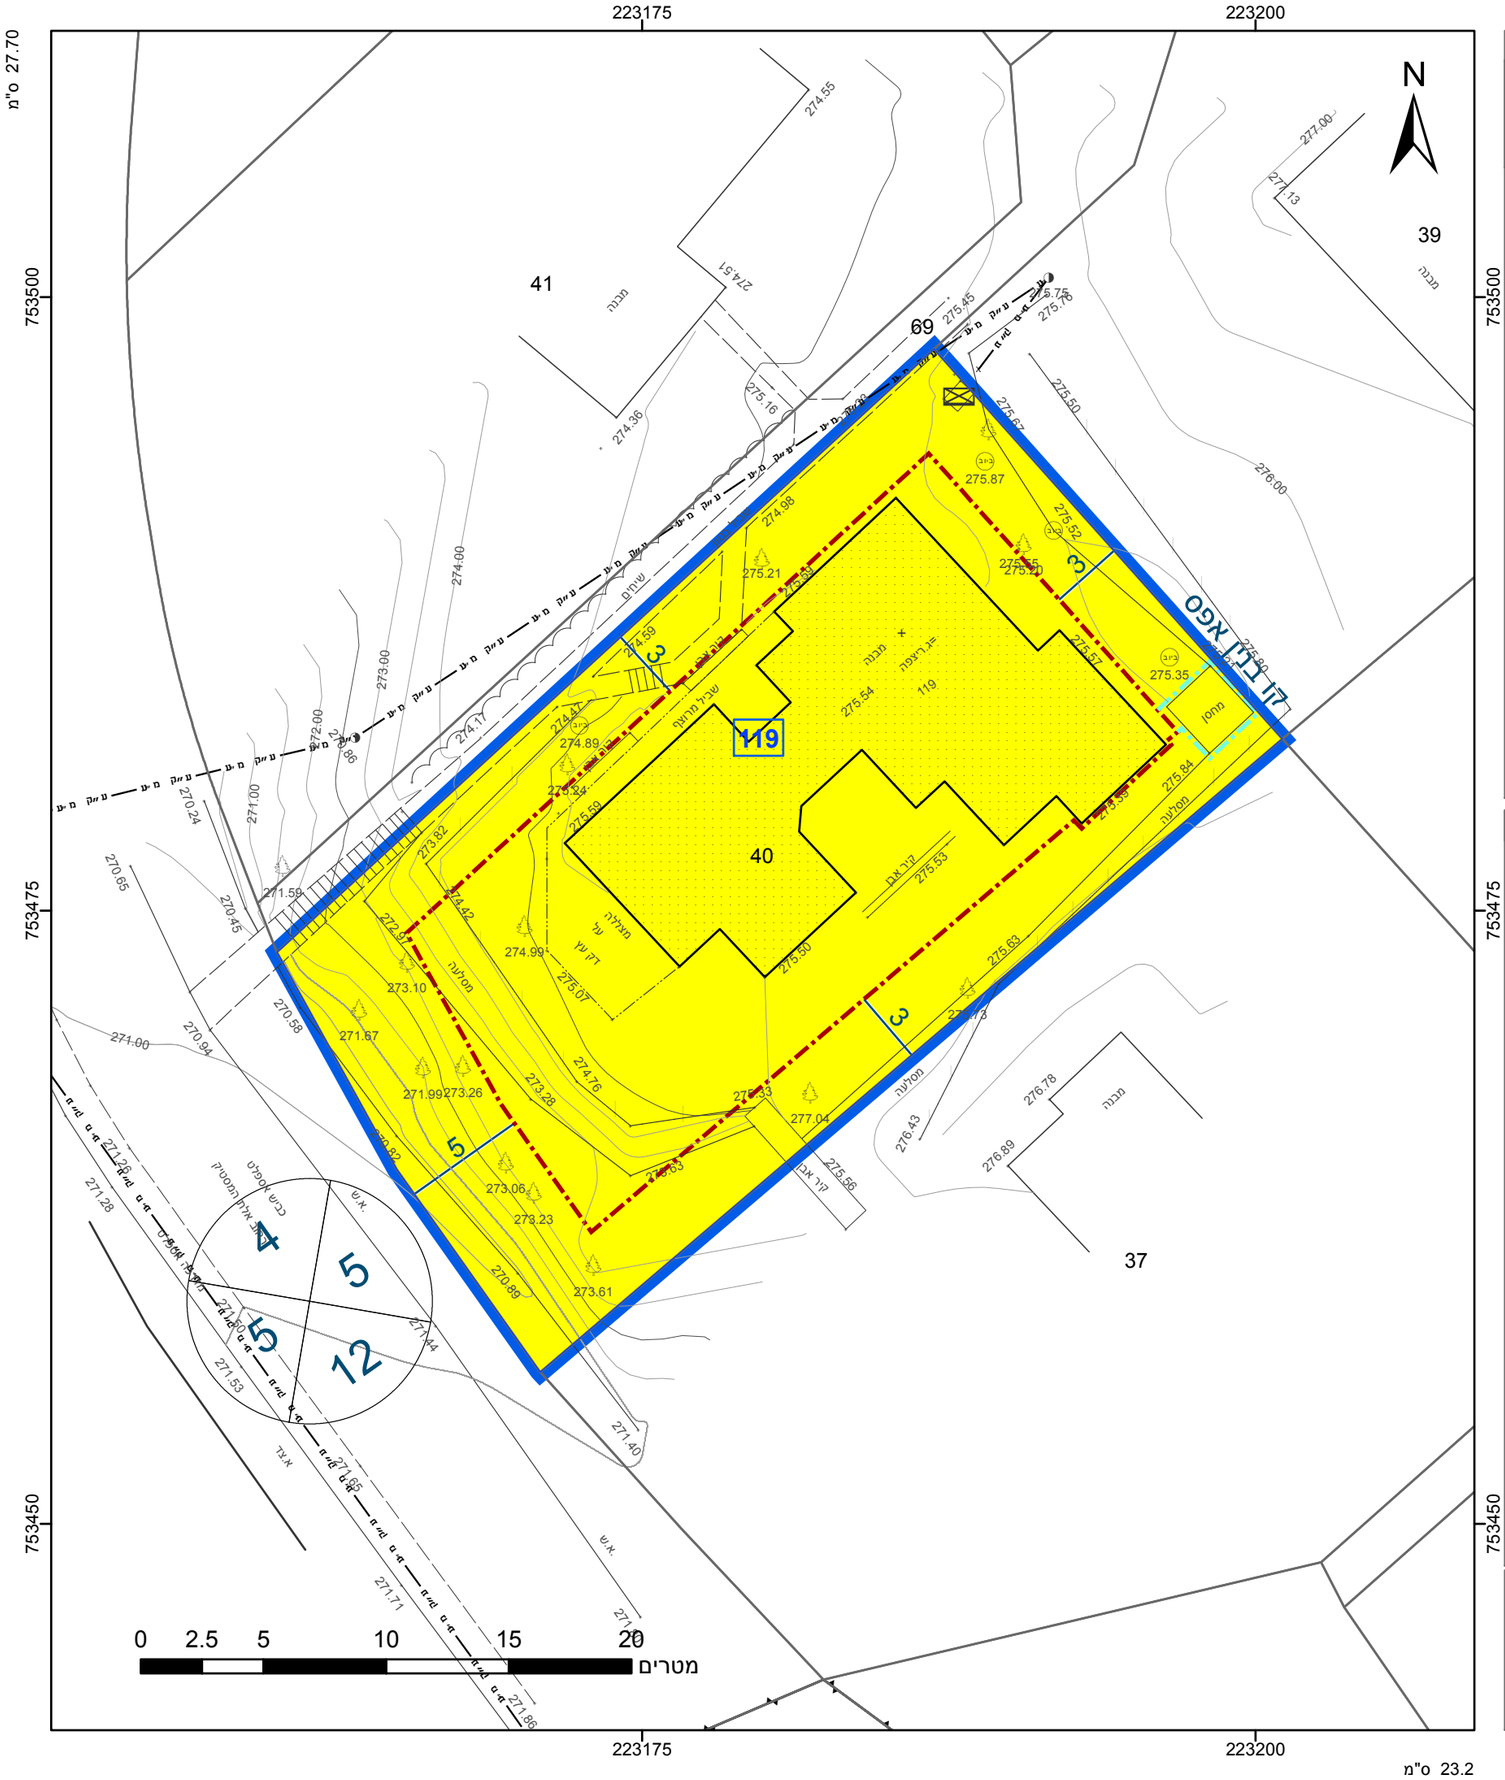

מקרא

- גבול התכנית
- גוש 1234 — גבול גוש ומספרו
- 5 — גבול חלקה ומספרה
- 1 — תא שטח ומספרו
- מספר הדרך / קווי בנין / רוחב הדרך
- מגורים א
- קו-בנין
- קו בנין
- קו עזר3
- מידות

אישורים בתכנית מס' 205-0960500

הריני מצהיר בזאת כי המפה הטופוגרפית/המצבית המהווה רקע לתכנית זו, נערכה על ידי ביום 26-05-22 והיא הוכנה לפי הוראות נוהל מבא"ת ובהתאם להוראות החוק ולתקנות המודדים שבתוקף. דיוק הקו הכחול והקדסטר: קו כחול (בלבד) ברמה אנליטית

אהוד תורן	790
שם המודד	מספר רשיון
חתימה	תאריך

חוק התכנון והבנייה, התשכ"ה - 1965
תכנית מפורטת
מס' 205-0960500

יעד- מגרשים 5, 11, 19, 25, 67, 76, 77, 93, 103, 119, 125

תשריט מצב מוצע הגדלה - גיליון 5 מתוך 5

מחוז	צפון
מרחב תכנון מקומי	משגב
רשות מקומית	משגב
ישוב	יעד

תכנית בסמכות	מקומית
איחוד וחלוקה	ללא איחוד וחלוקה
היתרים או הרשאות	תכנית שמכוחה ניתן להוציא היתרים או הרשאות
מונה תדפיס התשריט	22
מועד הפקה	08/11/2022 13:03
שטח התכנית	9.06 דונם קנה מידה 1:250

שמות*

מגיש תכנית	תלמה דה רואי תאגיד:
מגיש תכנית	יוחאי דה רואי תאגיד:
מגיש תכנית	ליאור צ'מקה תאגיד:
מגיש תכנית	גיל יוסף צ'מקה תאגיד:
מגיש תכנית	אילת פאר תאגיד:
מגיש תכנית	שי פאר תאגיד:
עורך ראשי	דניאל כהנא תאגיד: דניאל כהנא תכנון נגיש בע"מ

בעלי ענין בקרקע*

טבלת גושים וחלקות*

מספר גוש	חלק/ כל הגוש	מספרי חלקות בשלמותן	מספרי חלקות בחלקיותן
19804	חלק	44, 49, 57, 63, 103, 111-112	
19940	חלק	15, 24, 40, 46	

* הרשימה המלאה מפורטת בהוראות התכנית / בהודעה שפורסמה בעיתונות וברשומות

תרשים התמצאות - קנ"מ 1:1250

שנת צילום אויר: 2019