


מינהל התכנון - מחוז צפון
 חוק התכנון והבניה, התשכ"ה - 1965

אישור תכנית מס' 208-0750166
 התכנית מאשרת מכוח סעיף 108 לחוק
 ביום 27/02/2023

התכנית לא נקבעה טענה אישור שר

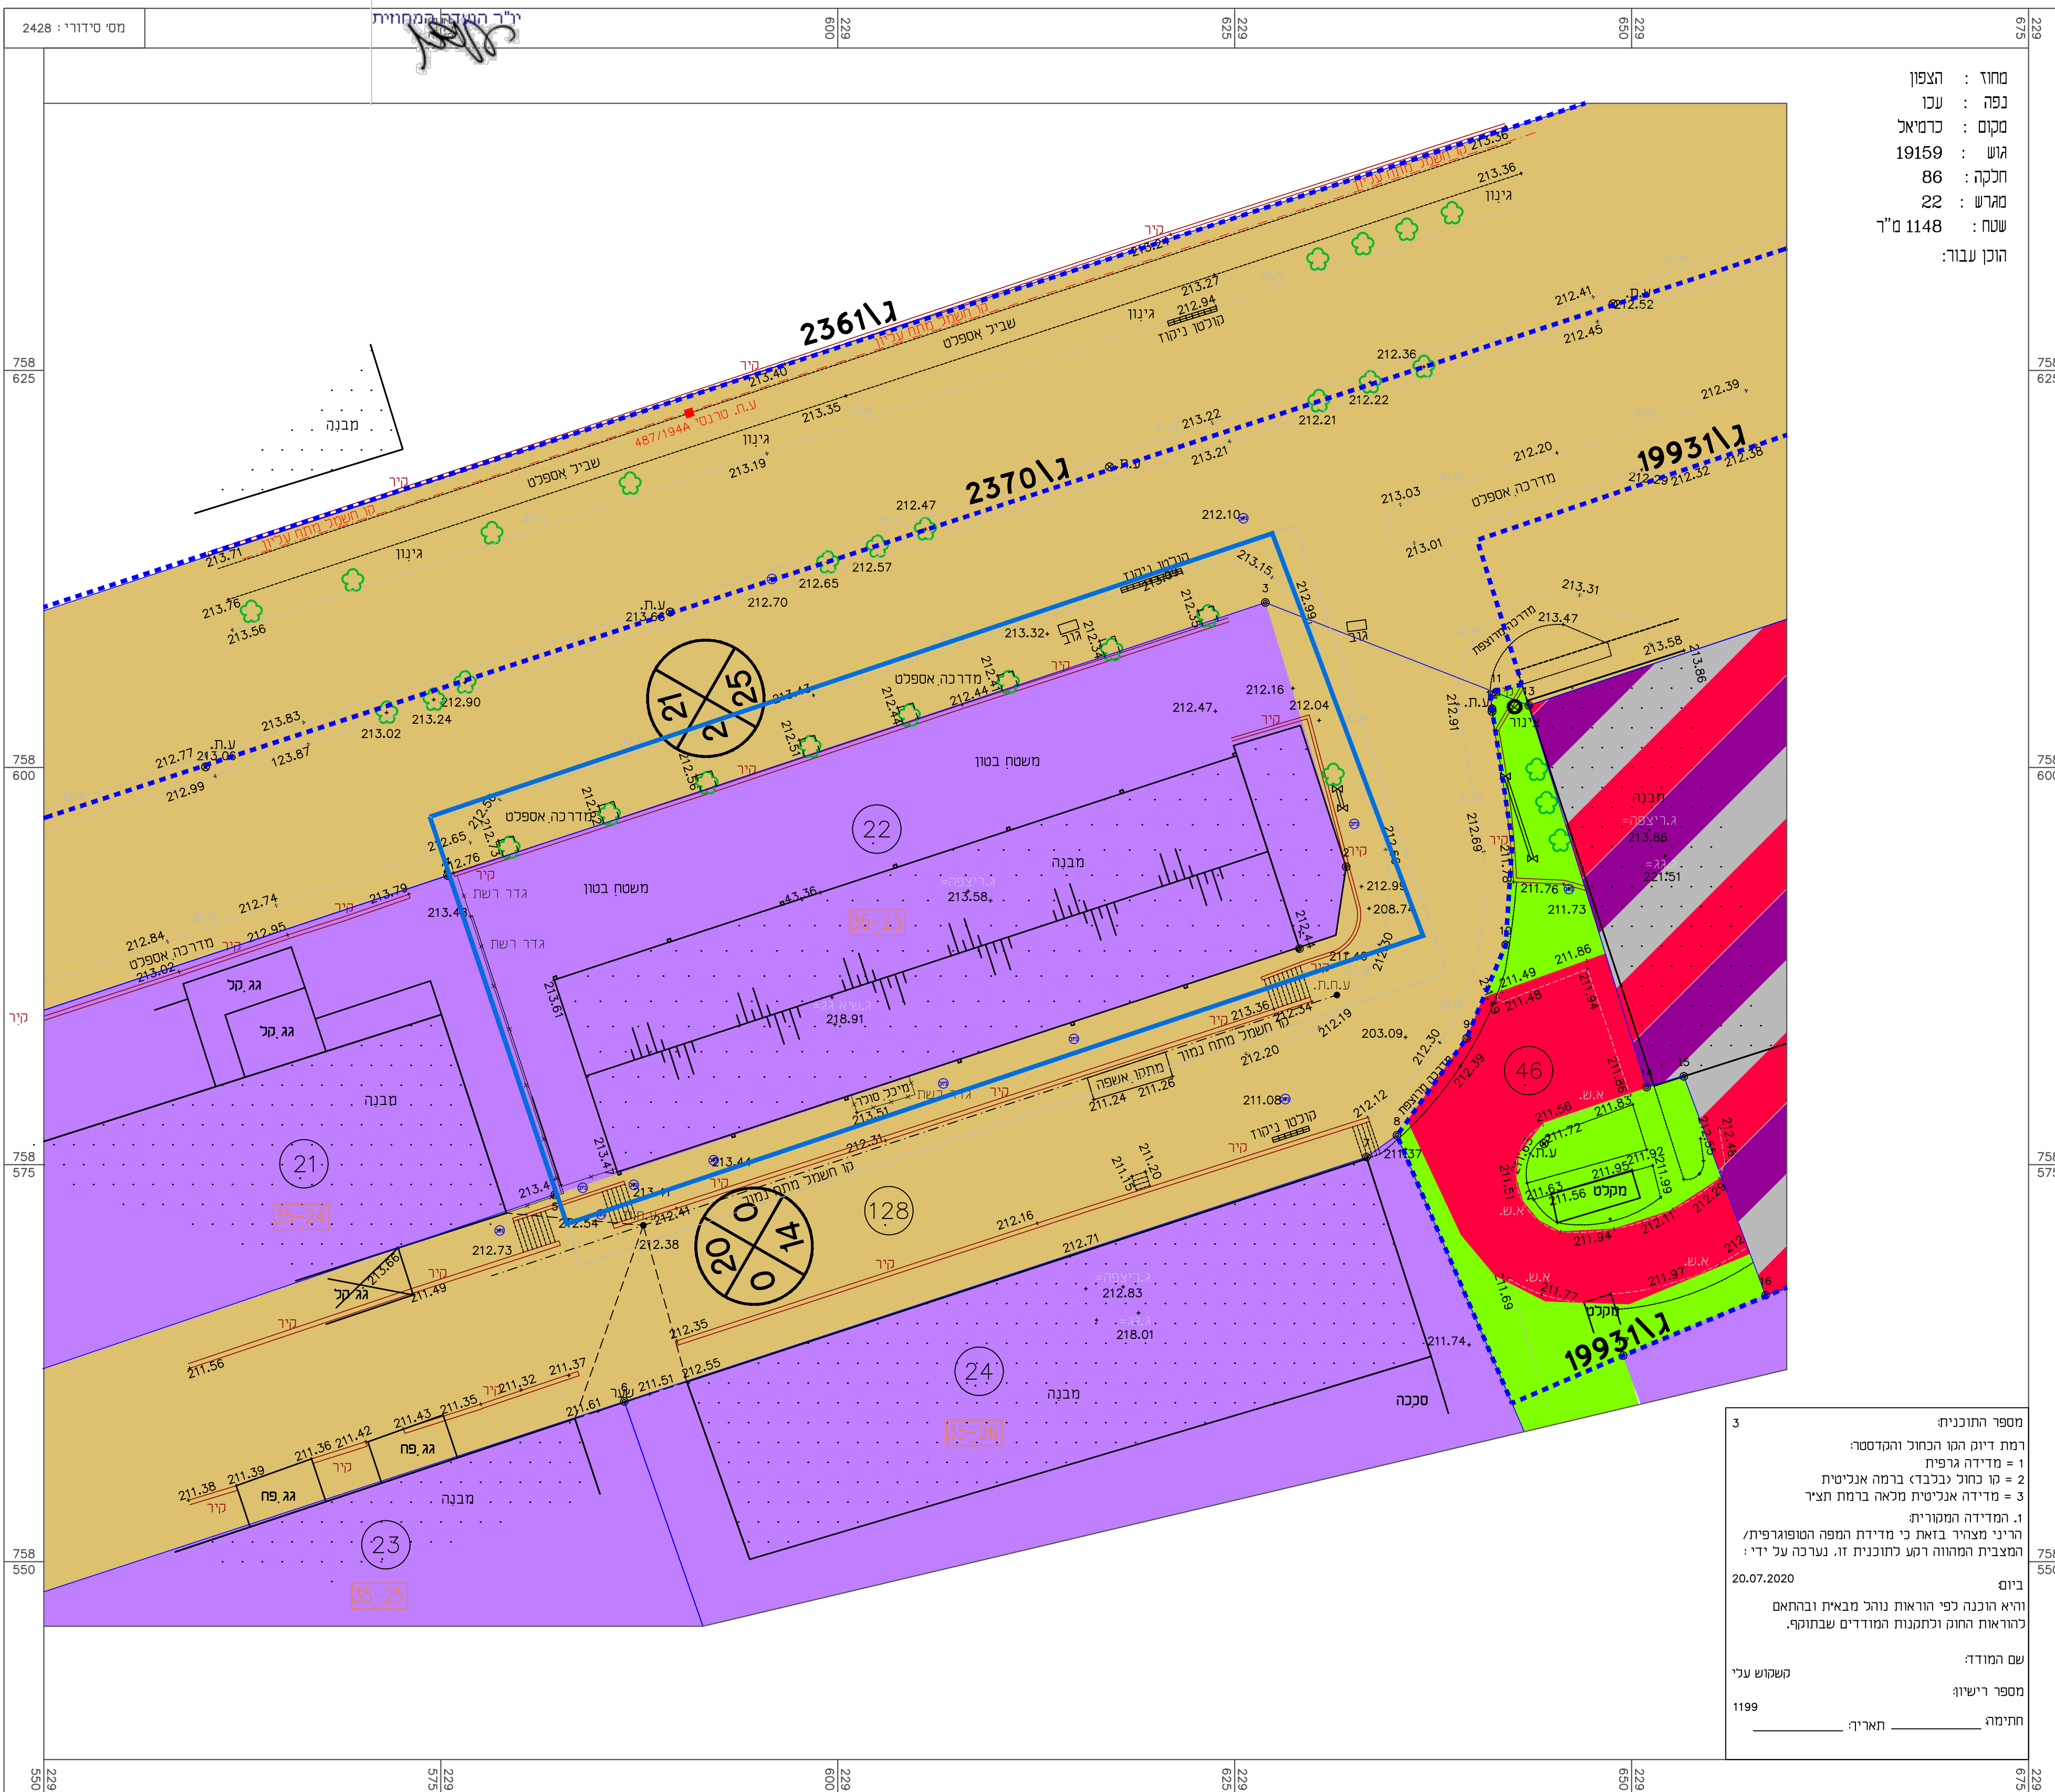


מקרא מצב מאושר

- גבול תכנית מאושרת
- גבול תכנית
- שטח תעשייה
- ציבורי פתוח
- דרך מאושרת
- דרך מוצעת
- שטח מסחר, תעסוקה ותחבורה
- מספר דרך
- קו בניין
- רוחב דרך



תכנית התמצאות כללית
 קנ"מ 1:100000

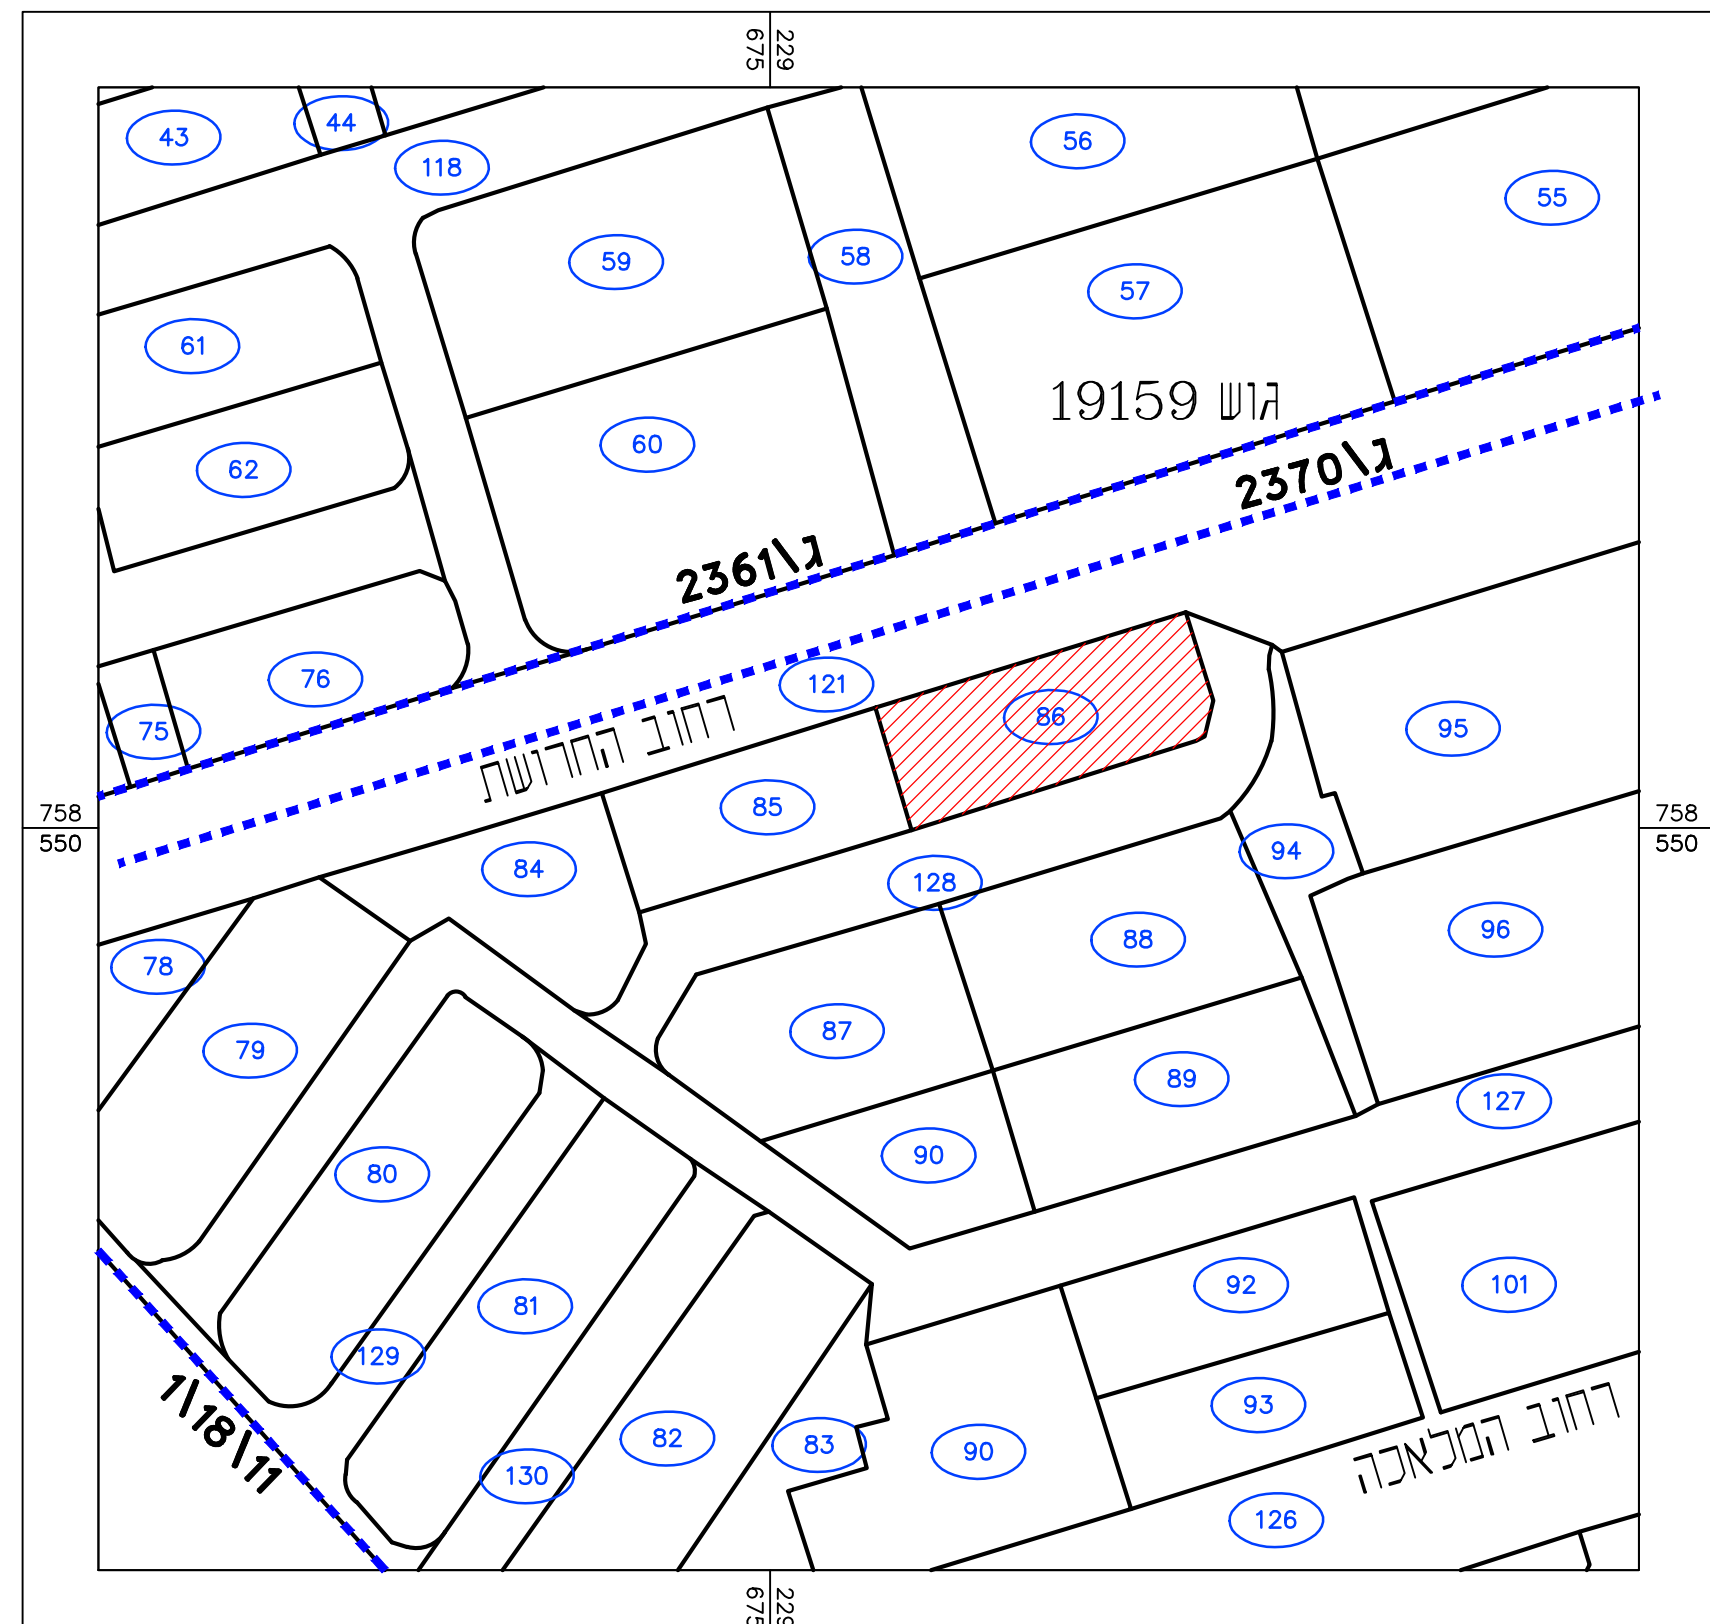

תרשים סביבה 1:2500

נספח מצב מאושר	
208-0750166	
רח' סוזן 3, כרמיאל	
- שינוי יעוד והוראות לבינוי	
נספח לתכנית	גליון 1 מתוך 1
תחולה תיאור	מנחה
תאריך עריכת הנספח	02.05.2019
תאריך עדכון הנספח	10.9.2021
רשימת התרשימים	קנ"מ
מצב מאושר	1:250
התמצאות כללית	1:10000
תרשים סביבה קרובה	1:2500
שמות וזחתימות:	
עורך הנספח	שם: ויקטוריה קרייס תאגיד: אדריכלית
זחתימה:	

מספר התוכנית: 3

רמת דיוק המדידה: 1:250

מספר המדידה: 19159

מספר חלקה: 86

מספר מגרש: 22

שטח: 1148 מ"ר

הוכן עבור:

מספר התוכנית: 3

רמת דיוק המדידה: 1:250

מספר המדידה: 19159

מספר חלקה: 86

מספר מגרש: 22

שטח: 1148 מ"ר

הוכן עבור: