




מנהל התכנון
חוק התכנון והבניה, התשכ"ה - 1965
מחוז
הוועדה המחוזית החליטה ביום :
23/03/2023
לאשר את התוכנית
03/08/2023
תאריך
י"ר הוועדה המחוזית

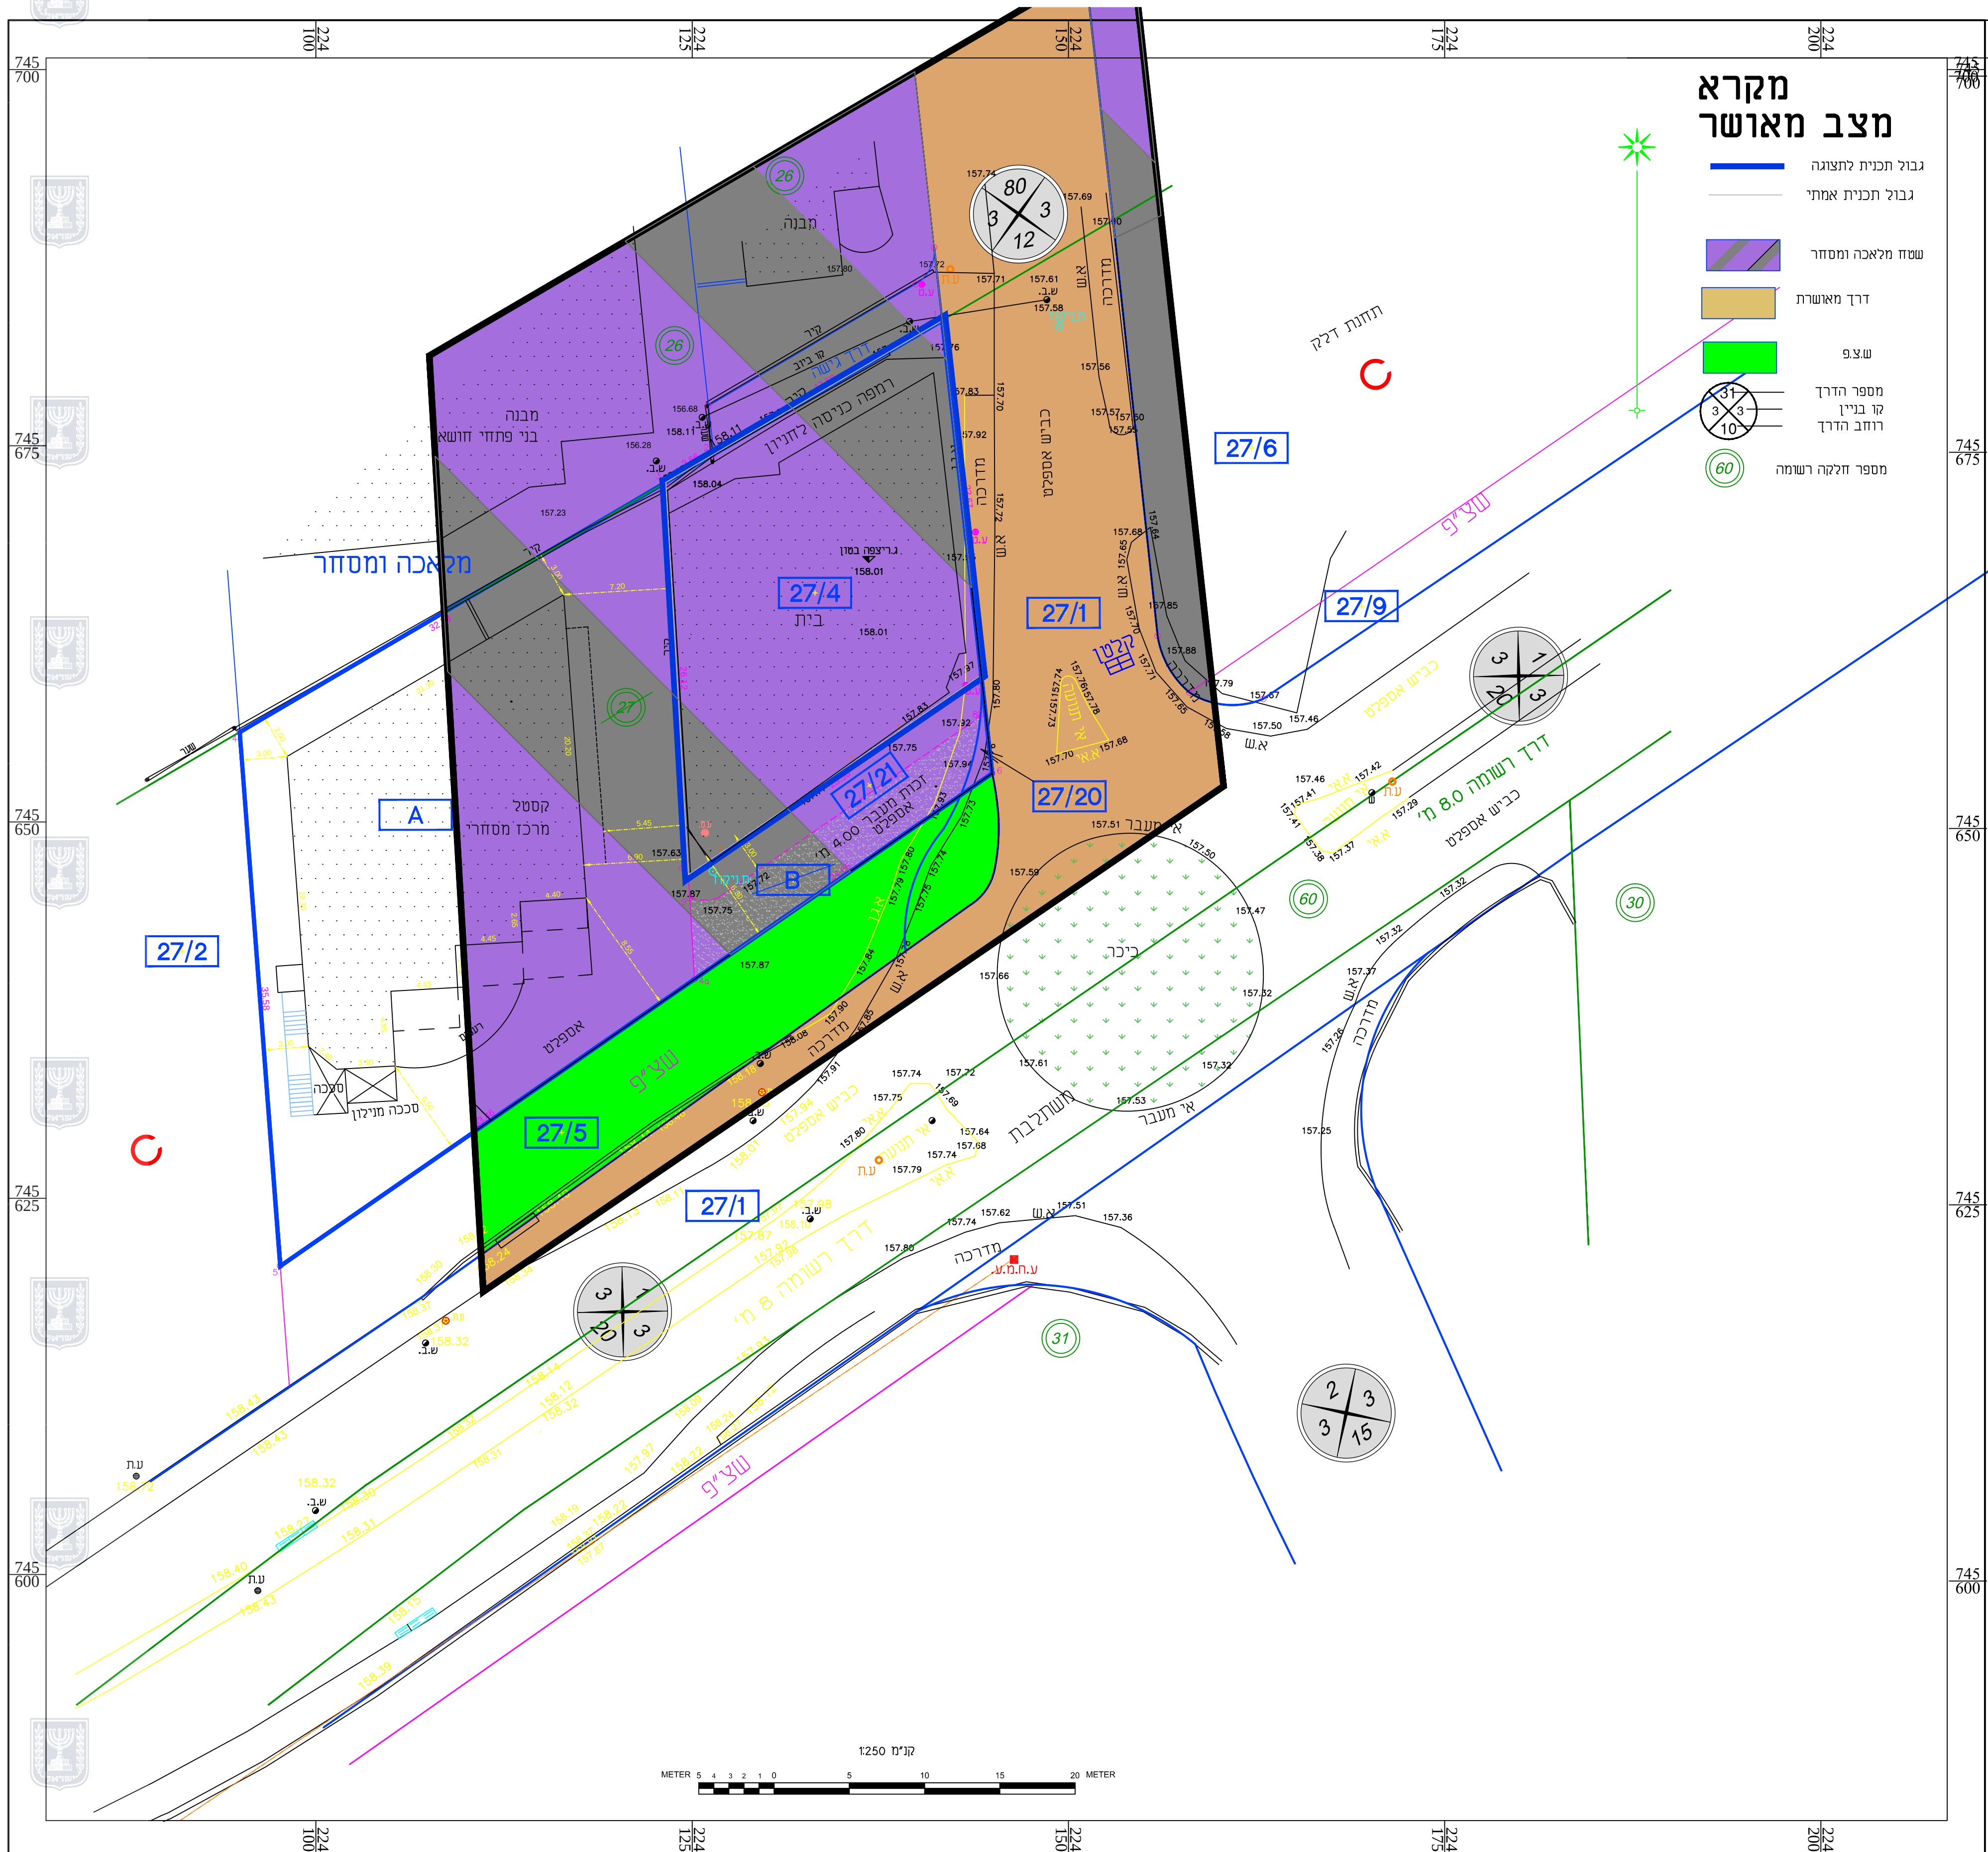

מקרא מצב מאושר

- גבול תכנית לתצוגה
- גבול תכנית אמתי
- שטח מלאכה ומסחר
- דרך מאושרת
- ש.צ.פ
- מספר הדרך
- קו בניין
- רוחב הדרך
- מספר חלקה רשומה

תכנית מפורטת מספר 261-1034149

מצב מאושר

שינוי בהוראות וזכויות הבניה במגרש 274- כפר מנדא

מחוז :
מרחב תכנון מקומי :
רשות מקומית :
שטח התכנית :
קנה מידה:

+

גרשים וחלקות בתכנית:

גרש	סוג הגוש	חלקות בשלמותן	חלקי חלקות
17562			27

המקום

