חוק התכנון והבנייה, התשכ"ה - 1965

תכנית מתאר מקומית

מס' 261-1000397

שינוי בהוראות התכנית

תשריט מצב מוצע	גיליון 1 מתוך 1
מחוז	צפון
מרחב תכנון מקומי	גבעות אלונים
רשות מקומית	ביר אל-מכסור
ישוב	ביר אל-מכסור
תכנית בסמכות	מקומית
איחוד וחלוקה	ללא איחוד וחלוקה
היתרים או הרשאות	תכנית שמכוחה ניתן להוציא היתרים או הרשאות
מונה תדפיס התשריט	3
מועד הפקה	28/11/2022 13:24
שטח התכנית	0.957 דונם קנה מידה 1:250

אישורים בתכנית מס' 261-1000397

שמות*

מגיש התכנית	עלי חוגיראה 027544857 תאגיד:
עורך ראשי	שאדי איוב תאגיד: איוב שאדי מאזן - מהנדס ומודד
יזם	עלי חוגיראה 027544857 תאגיד:
יזם	באסל חוגיראה 211508163 תאגיד:

בעלי ענין בקרקע*

טבלת גושים וחלקות*

מספר גוש	חלק/ כל הגוש	מספרי חלקות בשלמותן	מספרי חלקות בחלקיותן
17652	חלק		8

* הרשימה המלאה מפורטת בהוראות התכנית / בהודעה שפורסמה בעיתונות וברשומות

הריני מצהיר בזאת כי המפה הטופוגרפית/המצבית המהווה רקע לתכנית זו, נערכה על ידי ביום 14/07/2021 והיא הוכנה לפי הוראות נוהל מבא"ת ובהתאם להוראות החוק ולתקנות המודדים שבתוקף. דיוק הקו הכחול והקדסטר:מדידה אנליטית מלאה ברמת תצ"ר

שאדי איוב	1139		
שם המודד	מספר רשיון	חתימה	תאריך

מספר תכנית: 261-1000397, מספר גרסת תשריט: 3

מקרא



מגורים ב

דרך מאושרת

קו-בנין

להריסה

מידות

תרשים התמצאות - קנ"מ 1:6000

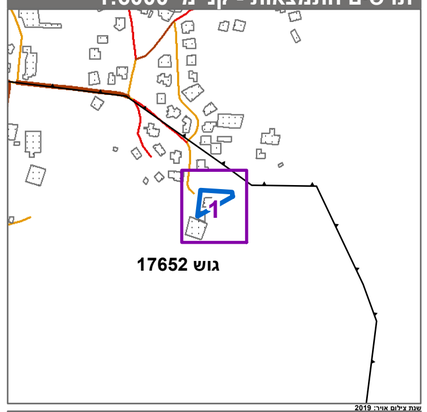

שנת צילום אוויר: 2019

תרשים סביבה - קנ"מ 1:1500

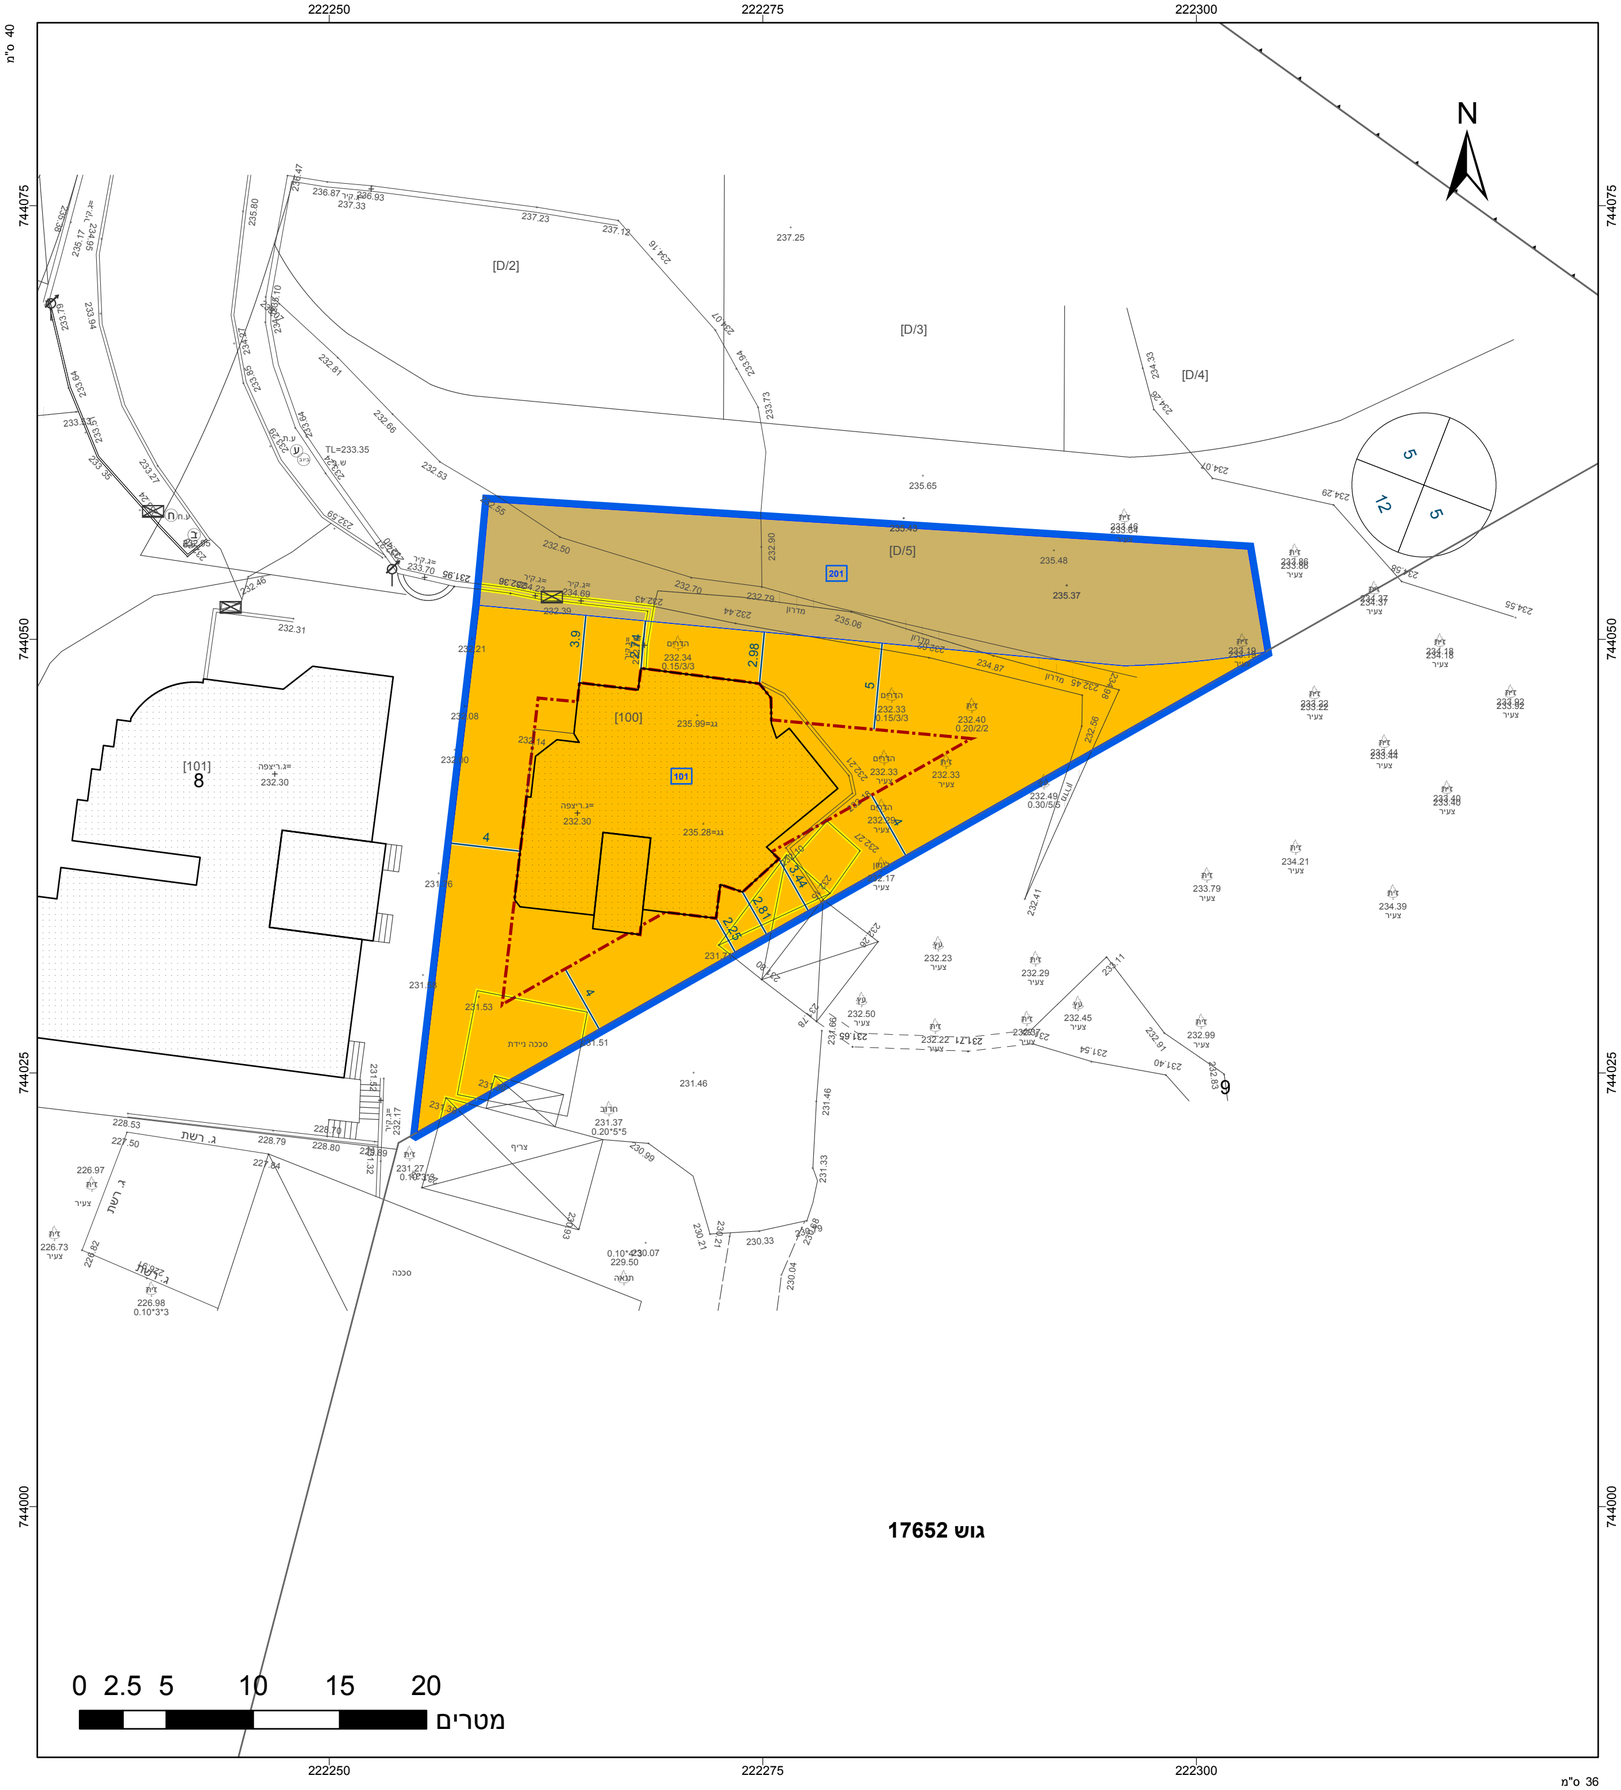
N
גוש 17652
0 2.5 5 10 15 20
מטרים
222250
222275
222300
744075
744050
744025
744000
[D/2]
[D/3]
[D/4]
[D/5]
[100]
[101]
201
101
TL=233.35
מדרון
סככה ניידת
חרוב
צריף
סככה
תגאה
ג. רשת
ב. רשת
א. רשת
מ"ב ריצפה
232.30
גג=235.99
גג=235.28
232.34
0.15/3/3
232.33
0.15/3/3
232.40
0.20/2/2
232.33
232.49
0.30/5/5
231.37
0.20*5*5
231.27
0.10*2*2
230.07
229.50
0.10*3*3
226.98
0.10*3*3
226.73
226.97
228.53
227.50
228.79
228.80
229.79
229.89
232.17
232.77
231.53
231.51
231.46
230.99
230.33
230.21
230.04
231.33
231.46
232.23
232.29
232.45
232.50
232.99
233.79
234.21
234.39
233.88
234.37
233.19
234.18
233.22
233.92
233.44
233.40
235.65
235.48
235.37
237.25
236.87
237.33
237.23
237.12
234.16
234.07
233.73
232.90
232.86
232.81
232.66
232.53
232.50
232.43
232.70
232.67
232.44
235.06
234.87
232.45
232.56
232.41
232.11
231.54
231.40
232.63
232.21
232.26
232.40
232.76
232.69
231.66
231.55
231.32
