


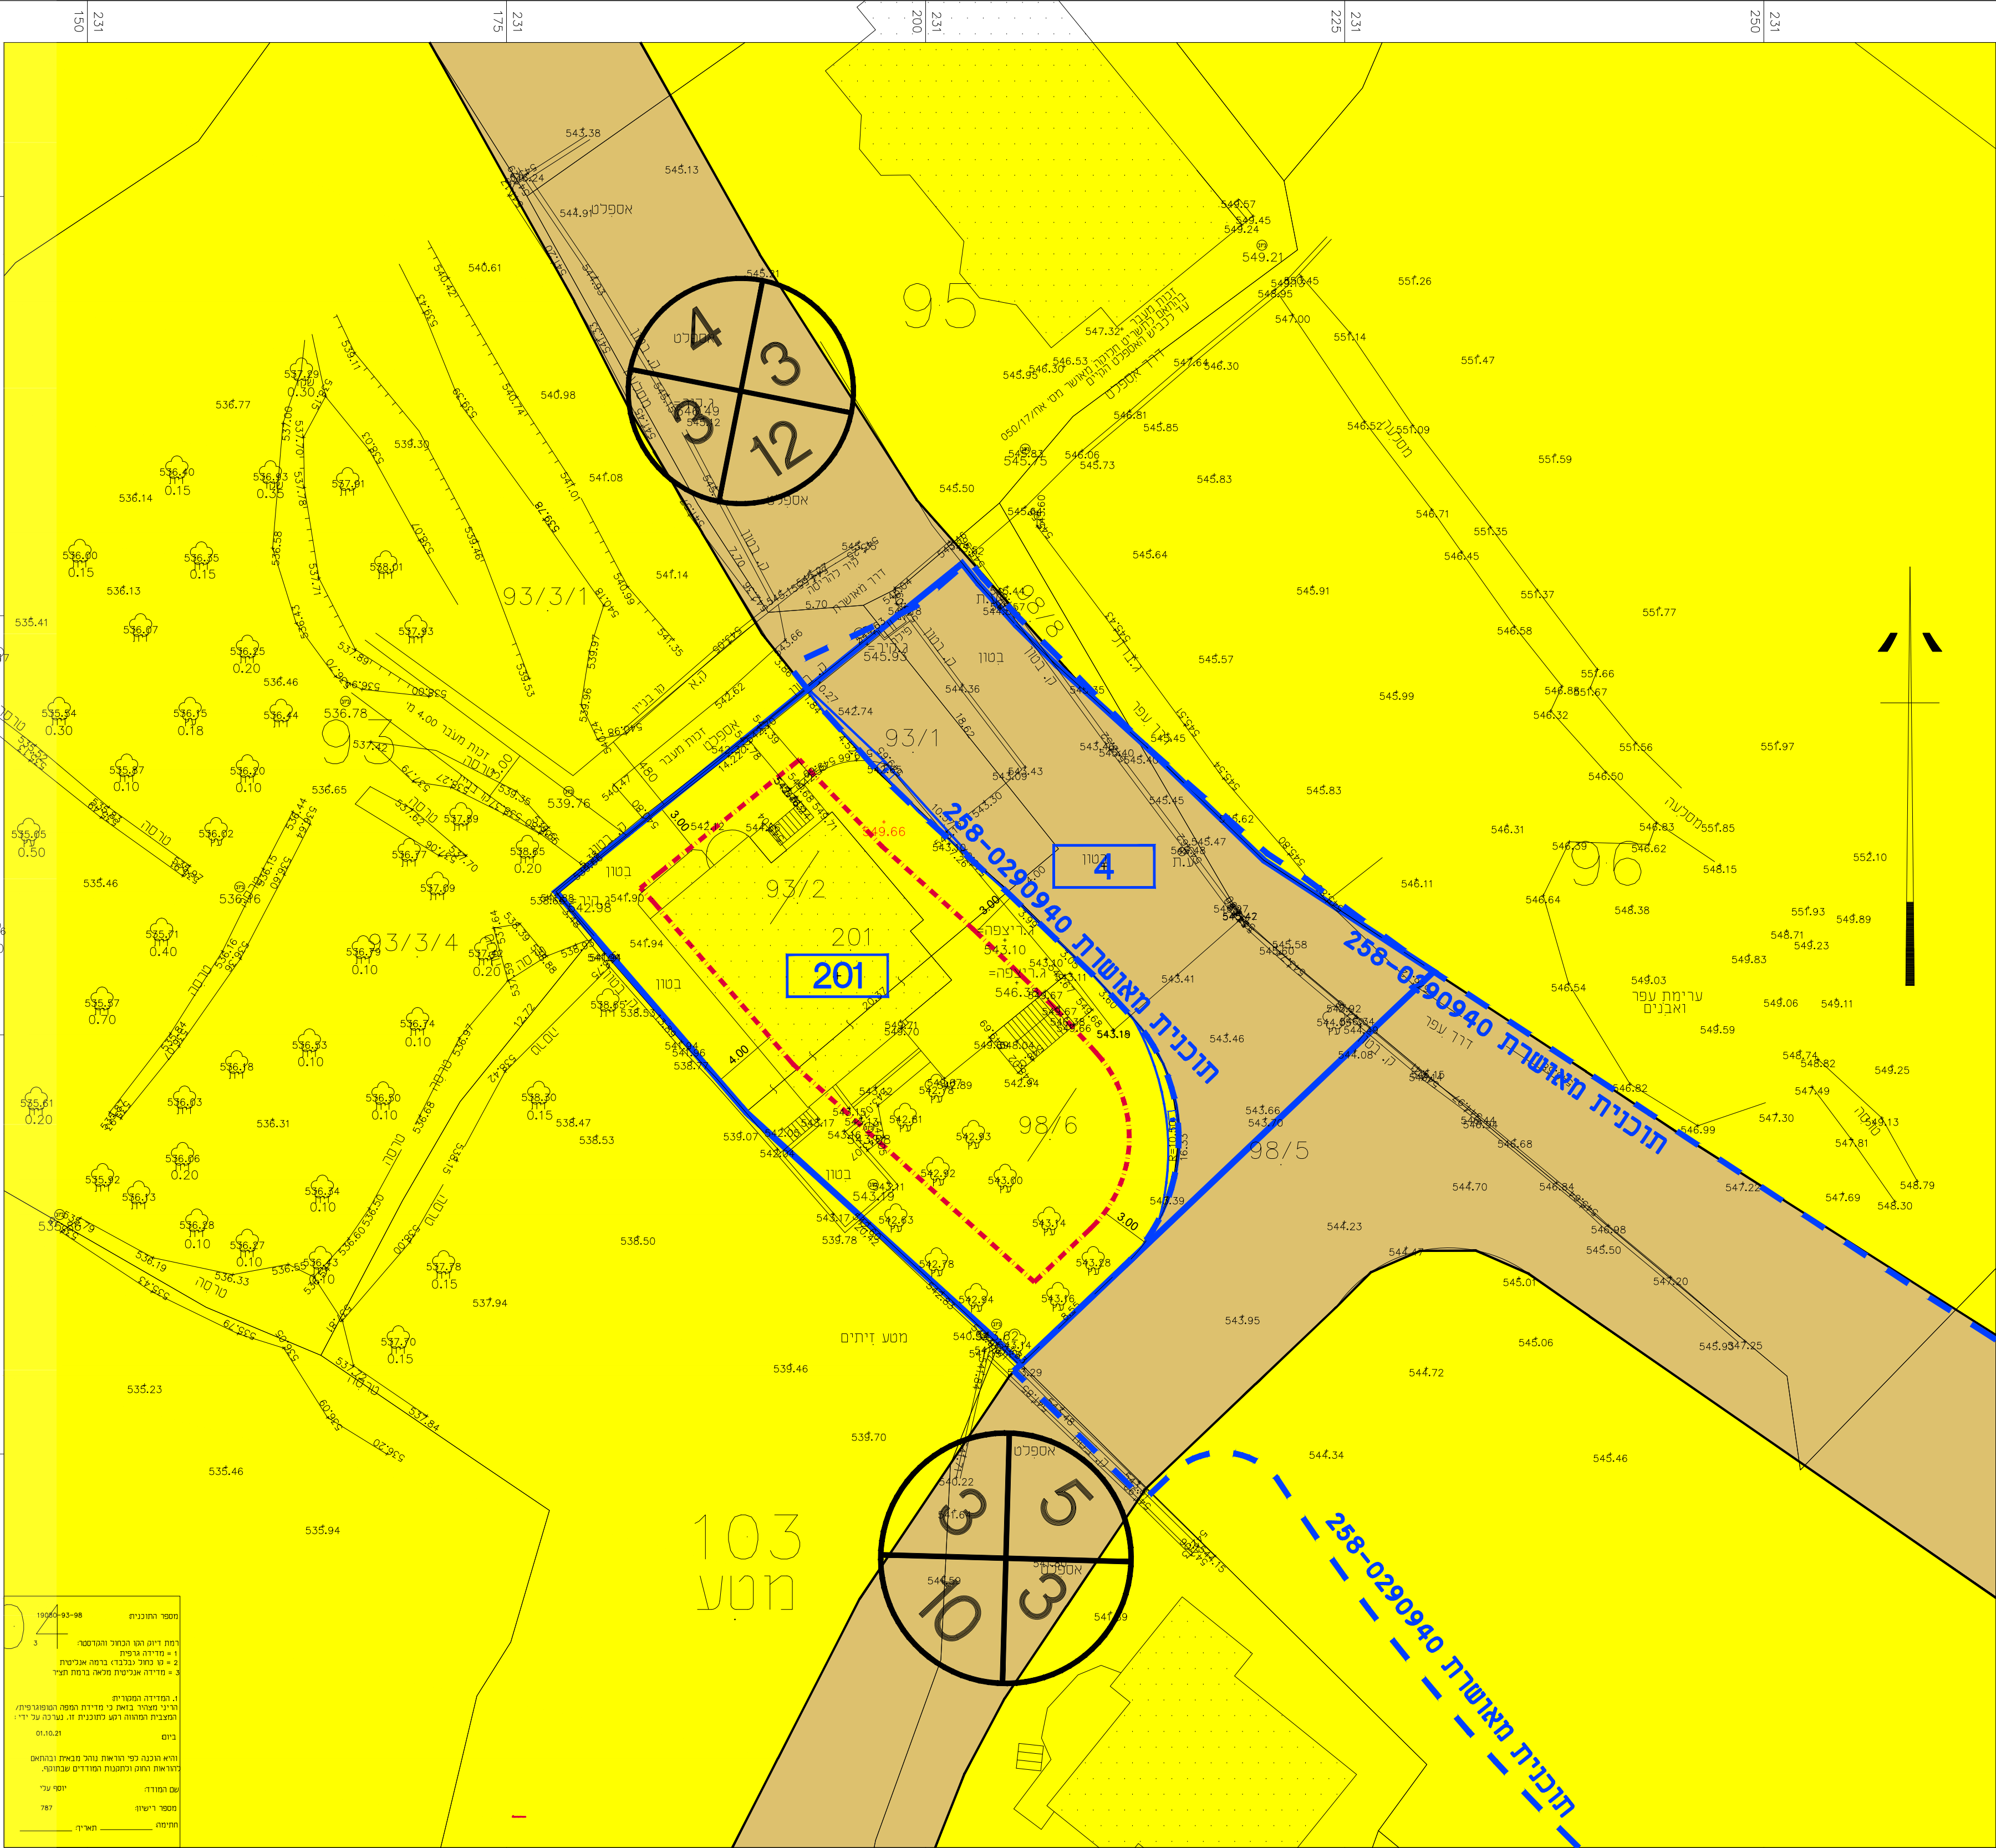

מצב מאושר

258-1034040

שינוי בהוראות וזכויות
בנייה
מגרש 201
פקיעין

נספח לתכנית גליון 1 מתוך 1	
תחולה	רקע
תיאור	נספח מאושר
תאריך עריכת הנספח	3/08/2022
רשימת התרשימים	קני"מ 1:250
שם תרשים	–
שם תרשים	–
שם תרשים	–
שם תרשים	–
שמות וזתימות:	
עורך הנספח	שם: רנא חאגי תאריך: 07.08.2022
זתימה: 000	

מקרא	
תוכנית מאושרת ג\3232	
	גבול התכנית
	גבול התכנית מאושרת
	מגורים א
	דרך מאושרת
	בניין קיים
	מספר חלקה 6

תרשים סביבה - קני"מ 1:2500
תוכנית מאושרת ג\3232

