


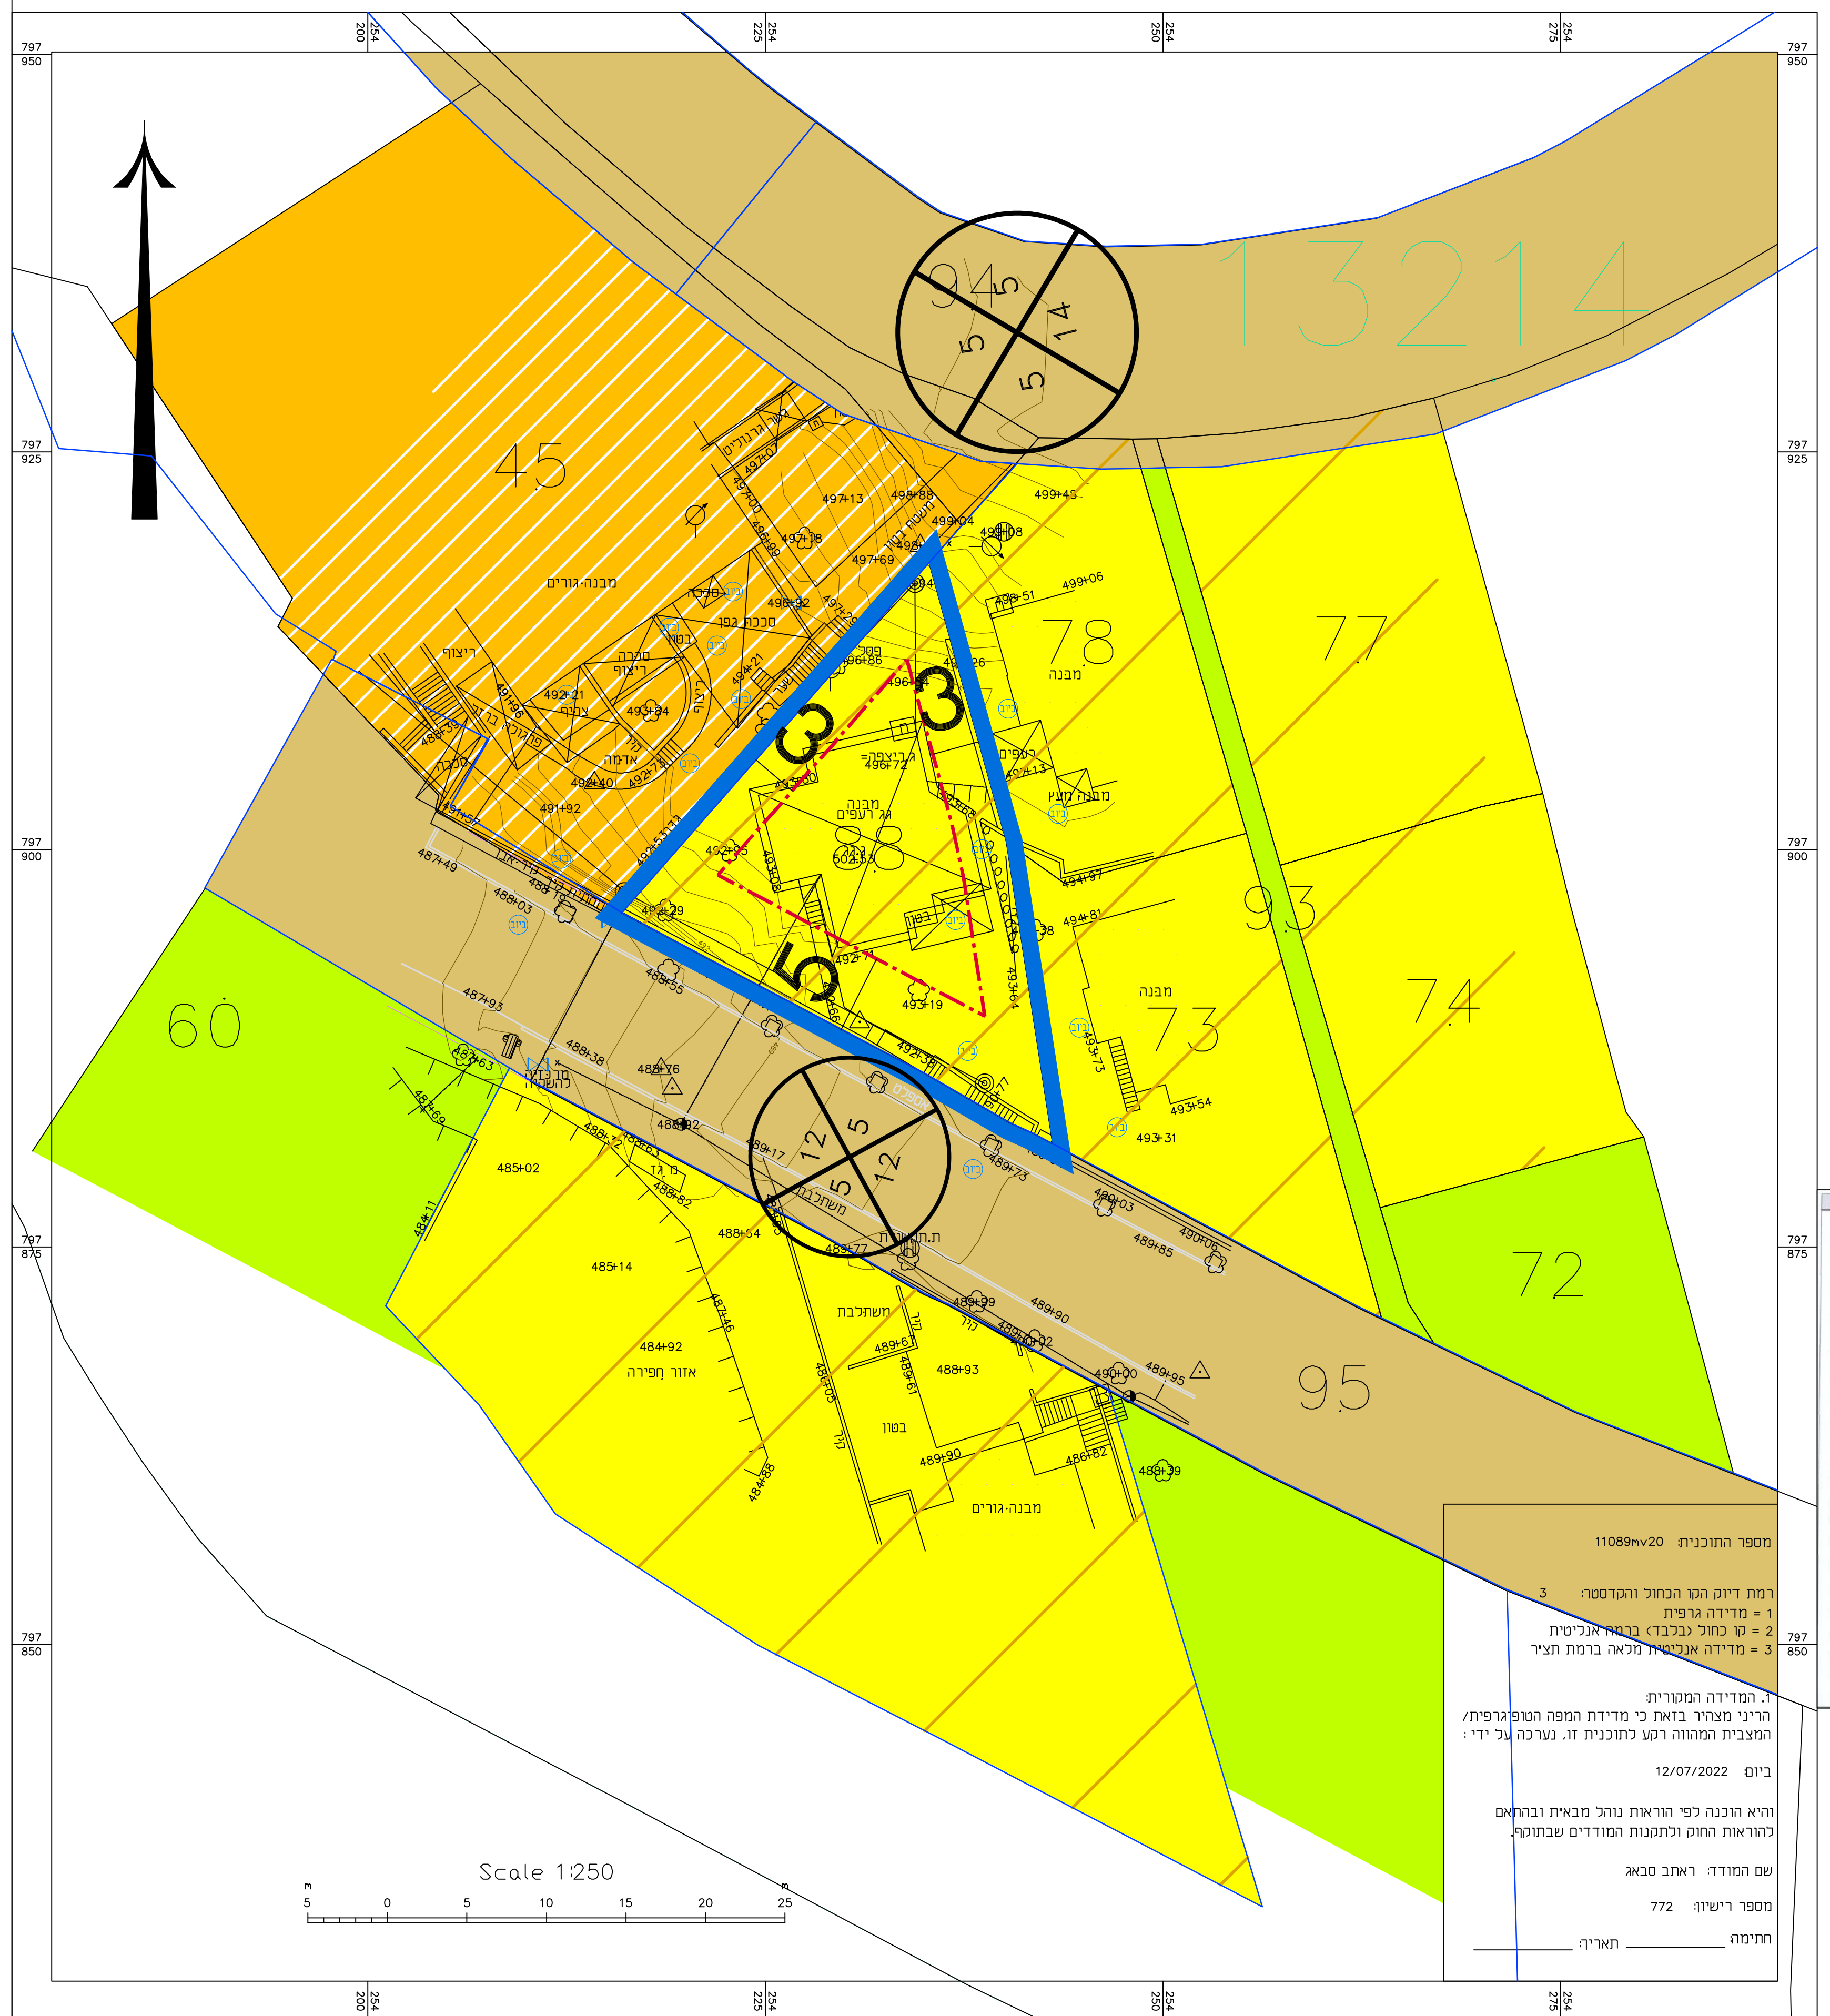

מצב מאושר קנ"מ 1:250



מקרא:

- גבול תכנית מאושרת (Blue dashed line)
- גבול תכנית גבול תא שטח (Blue solid line)
- קו בנין (Red dashed line)
- מגורים א'2 (Yellow hatched area)
- שטח ציבורי פתוח (Green area)
- דרך מאושרת (Brown area)
- מגורים ב'2 (Orange hatched area)
- מספר תא שטח 5000 (Blue box)
- מספר הדרך קווי בנין רוחב הדרך (Circle with 5000, 5, 500)
- גבול גוש גבול חלקה מס' חלקה מס' גוש (Blue lines)

מצב מאושר	
נספח לתכנית מס' 259-1126416	
שינוי קווי בניין ותוספת זכויות בניה בחלקה 88 גוש 13214 מטולה	
גליון 1 מתוך 1	
תחולה	רקע
תיאור תאריך עריכת הנספח	8/ 05 / 2023
קנ"מ	1 : 5,00
קנ"מ	תרשימים נוספים
1 : 2,500	תכנית ג\19716
שמות וזתימות:	
שם:	ראתב סבאג
עורך הנספח תאריך:	סבאג מהנדסים בע"מ

תכנית מאושרת ג\19716 קנ"מ 1:2500

מפת סימולציה

- גבול תכנית (Blue dashed line)
- ציר מחסום (Blue solid line)
- אזור עיתונות/אזור הספורט (Blue dashed line)
- גבול רשתת התכנון (Blue dashed line)
- ציר נחל (Blue dashed line)
- גבול מרחב תכנון (Blue dashed line)
- חוקת טריטוריה (Blue dashed line)
- שטח נוי (Blue dashed line)
- ציר אפיקים (Blue dashed line)
- אזור ייעוץ/אזור (Blue dashed line)
- דרך/מסלול לכביש (Blue dashed line)
- גבול מבנות בניה (Blue dashed line)
- הג בנין (Blue dashed line)
- חוקת הפארק (Blue dashed line)
- גבול שטח שטח (Blue dashed line)
- הג מס' 34 ב'5 (Blue dashed line)
- גבולות פתוחות (Blue dashed line)
- גבול תא שטח (Blue dashed line)



מספר התוכנית: 11089v20
 רמת דיוק העו הכחול והקדסטר: 3
 1 = מדידה גרפית
 2 = מדידה בגובה/במפת אוניברסיטת
 3 = מדידה אוניברסיטת מכלול ברמת תציר
 1. המדידה המקורית
 הרני מצורה בואת כי מדידת המפה הנפח גרפית/
 המצבית המורה רגע לתוכנית זו. ערכה גר ירי:
 ביום 12/07/2022
 והיא הוכנה לפי תרואת נוהל מבית ובהאם
 לתרואת החוק וכתגנות המודדים שבתוקף
 שם המודד: ראתב סבאג
 מספר רישון: 772
 תאריך: _____

