


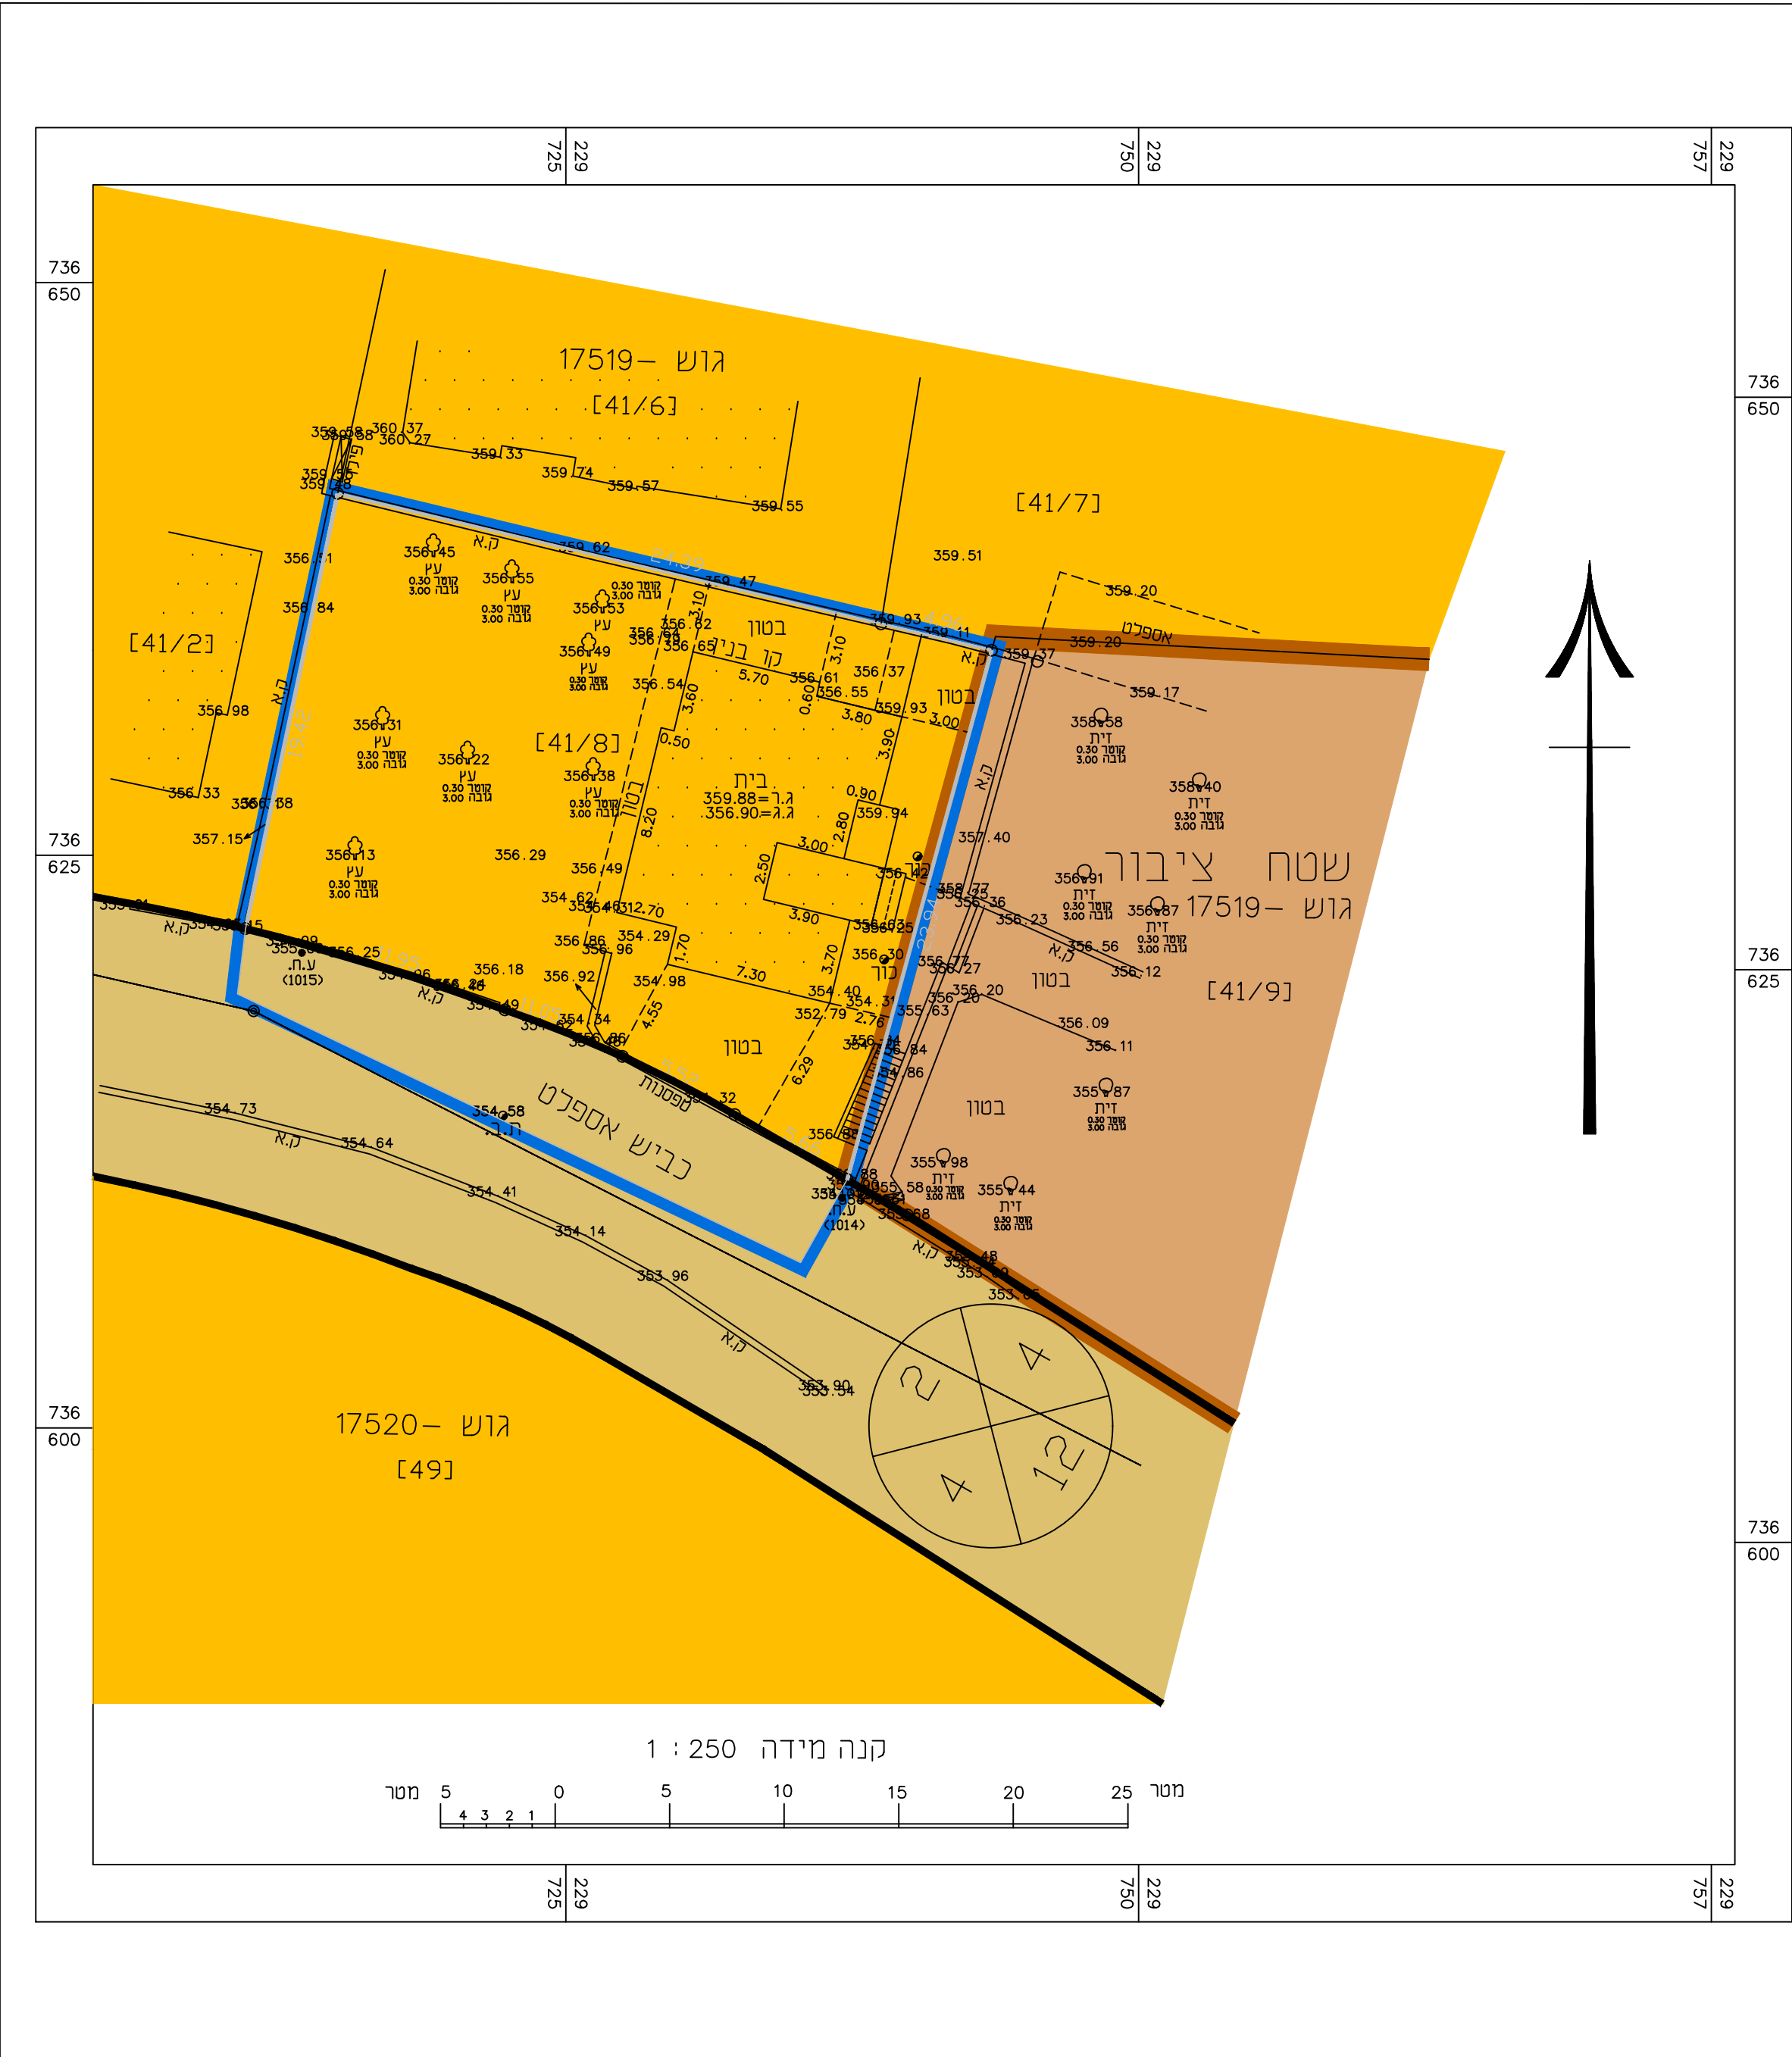

גבול תכנית

גבול תכנית מאושרת ומספרה

5249\ג

גבול גוש ומספרו

17519

גבול חלקה ומספרה

41

מגורים א'

שטח לבנין ציבור


דרך מאושרת

בניין קיים

מספר דרך

קו בניין מינימלי

רוחב דרך

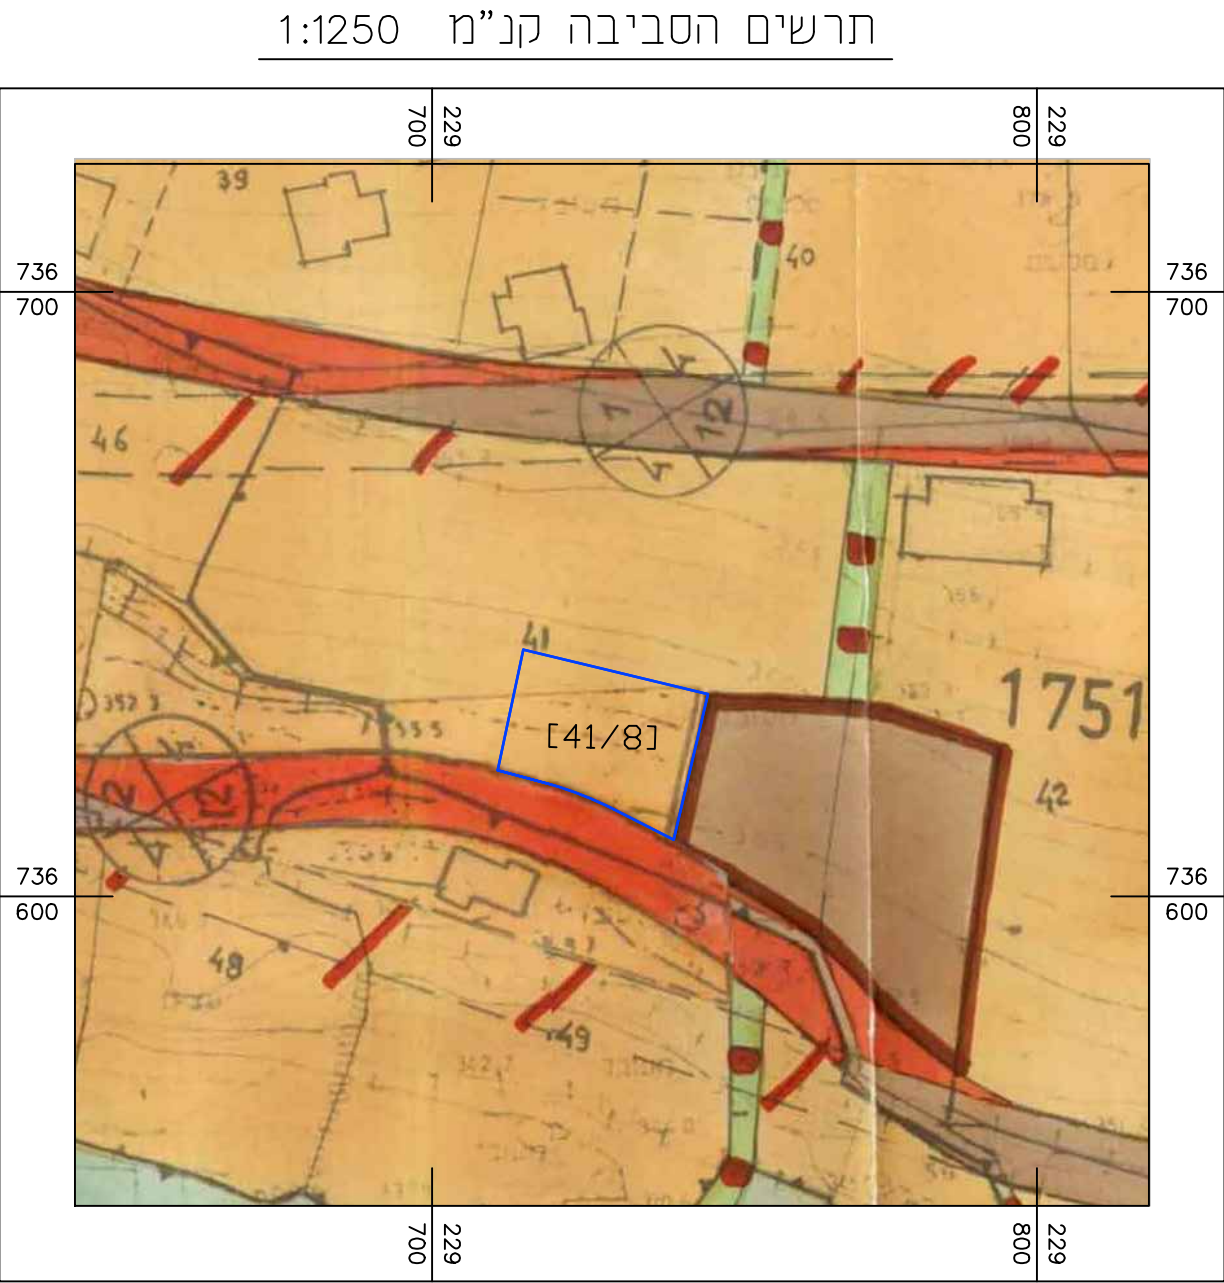

חוק התכנון והבנייה, התשכ"ה - 1965

תכנית מפורטת

257-1119122

תכנית שינוי בהוראות

וזכיות בניה-41\17519

מצב מאושר

גליון 1 מתוך 1

שם תחפוז	קנים
מצב מאושר	250
תחום סביבה	-
תחום נושא	-
תחום נושא	-
תחום נושא	-

06/07/22

תאריך

מחזור :

מרחב תכנון מקומי :

רשות מקומית :

שטח התכנית :

קנה מידה :

חצפון

מבוא העמקים

ריינה

718 מ"ר

1 : 250

גושים וחלקות בתכנית:

גוש	סוג הגוש	חלקות בשלמותן	חלקי חלקות
17519	מוסדר	-	41
מודד מוסמך	עאמר עמראן		

שמות רוחניות:

שם: דואמשה ירד

תאריך: חתימה:

שם: דואמשה ירד

תאריך: חתימה: