

דו"ר התכנון והבנייה, התשכ"ה - 1965
תכנית מתאר מקומית

מס' 261-100197

שינוי בהוראות בנייה-שפרעם

מצב מאושר

גליון 1 מתוך 1

שם הנספד	קני"מ
מצב מאושר	1:250
תרחישים סביבה	לפי ג'15969

תאריך: 10/22/2022

שמות והחתימות:


שם:	שארד אירוב	דורסות:	עורך
תאריך:	תאריך		תוכנית



תרחישים סביבה לפי ג'15969\קני"מ 1:250

מקרא מצב מאושר

- גבול תכנית
- גבול תכנית מאושרת
- מספר תכנית מאושרת: 14093\ג
- קווי בניין
- אזור מגורים א'
- אזור מגורים ב'
- דרך קיימת לחולכי רגל
- דרך קיימת
- אין מאושרת
- גבול חולצה רשומה
- מספר חולצה רשומה: 00
- מס' הדרך
- קו בניין
- רוחב הדרך

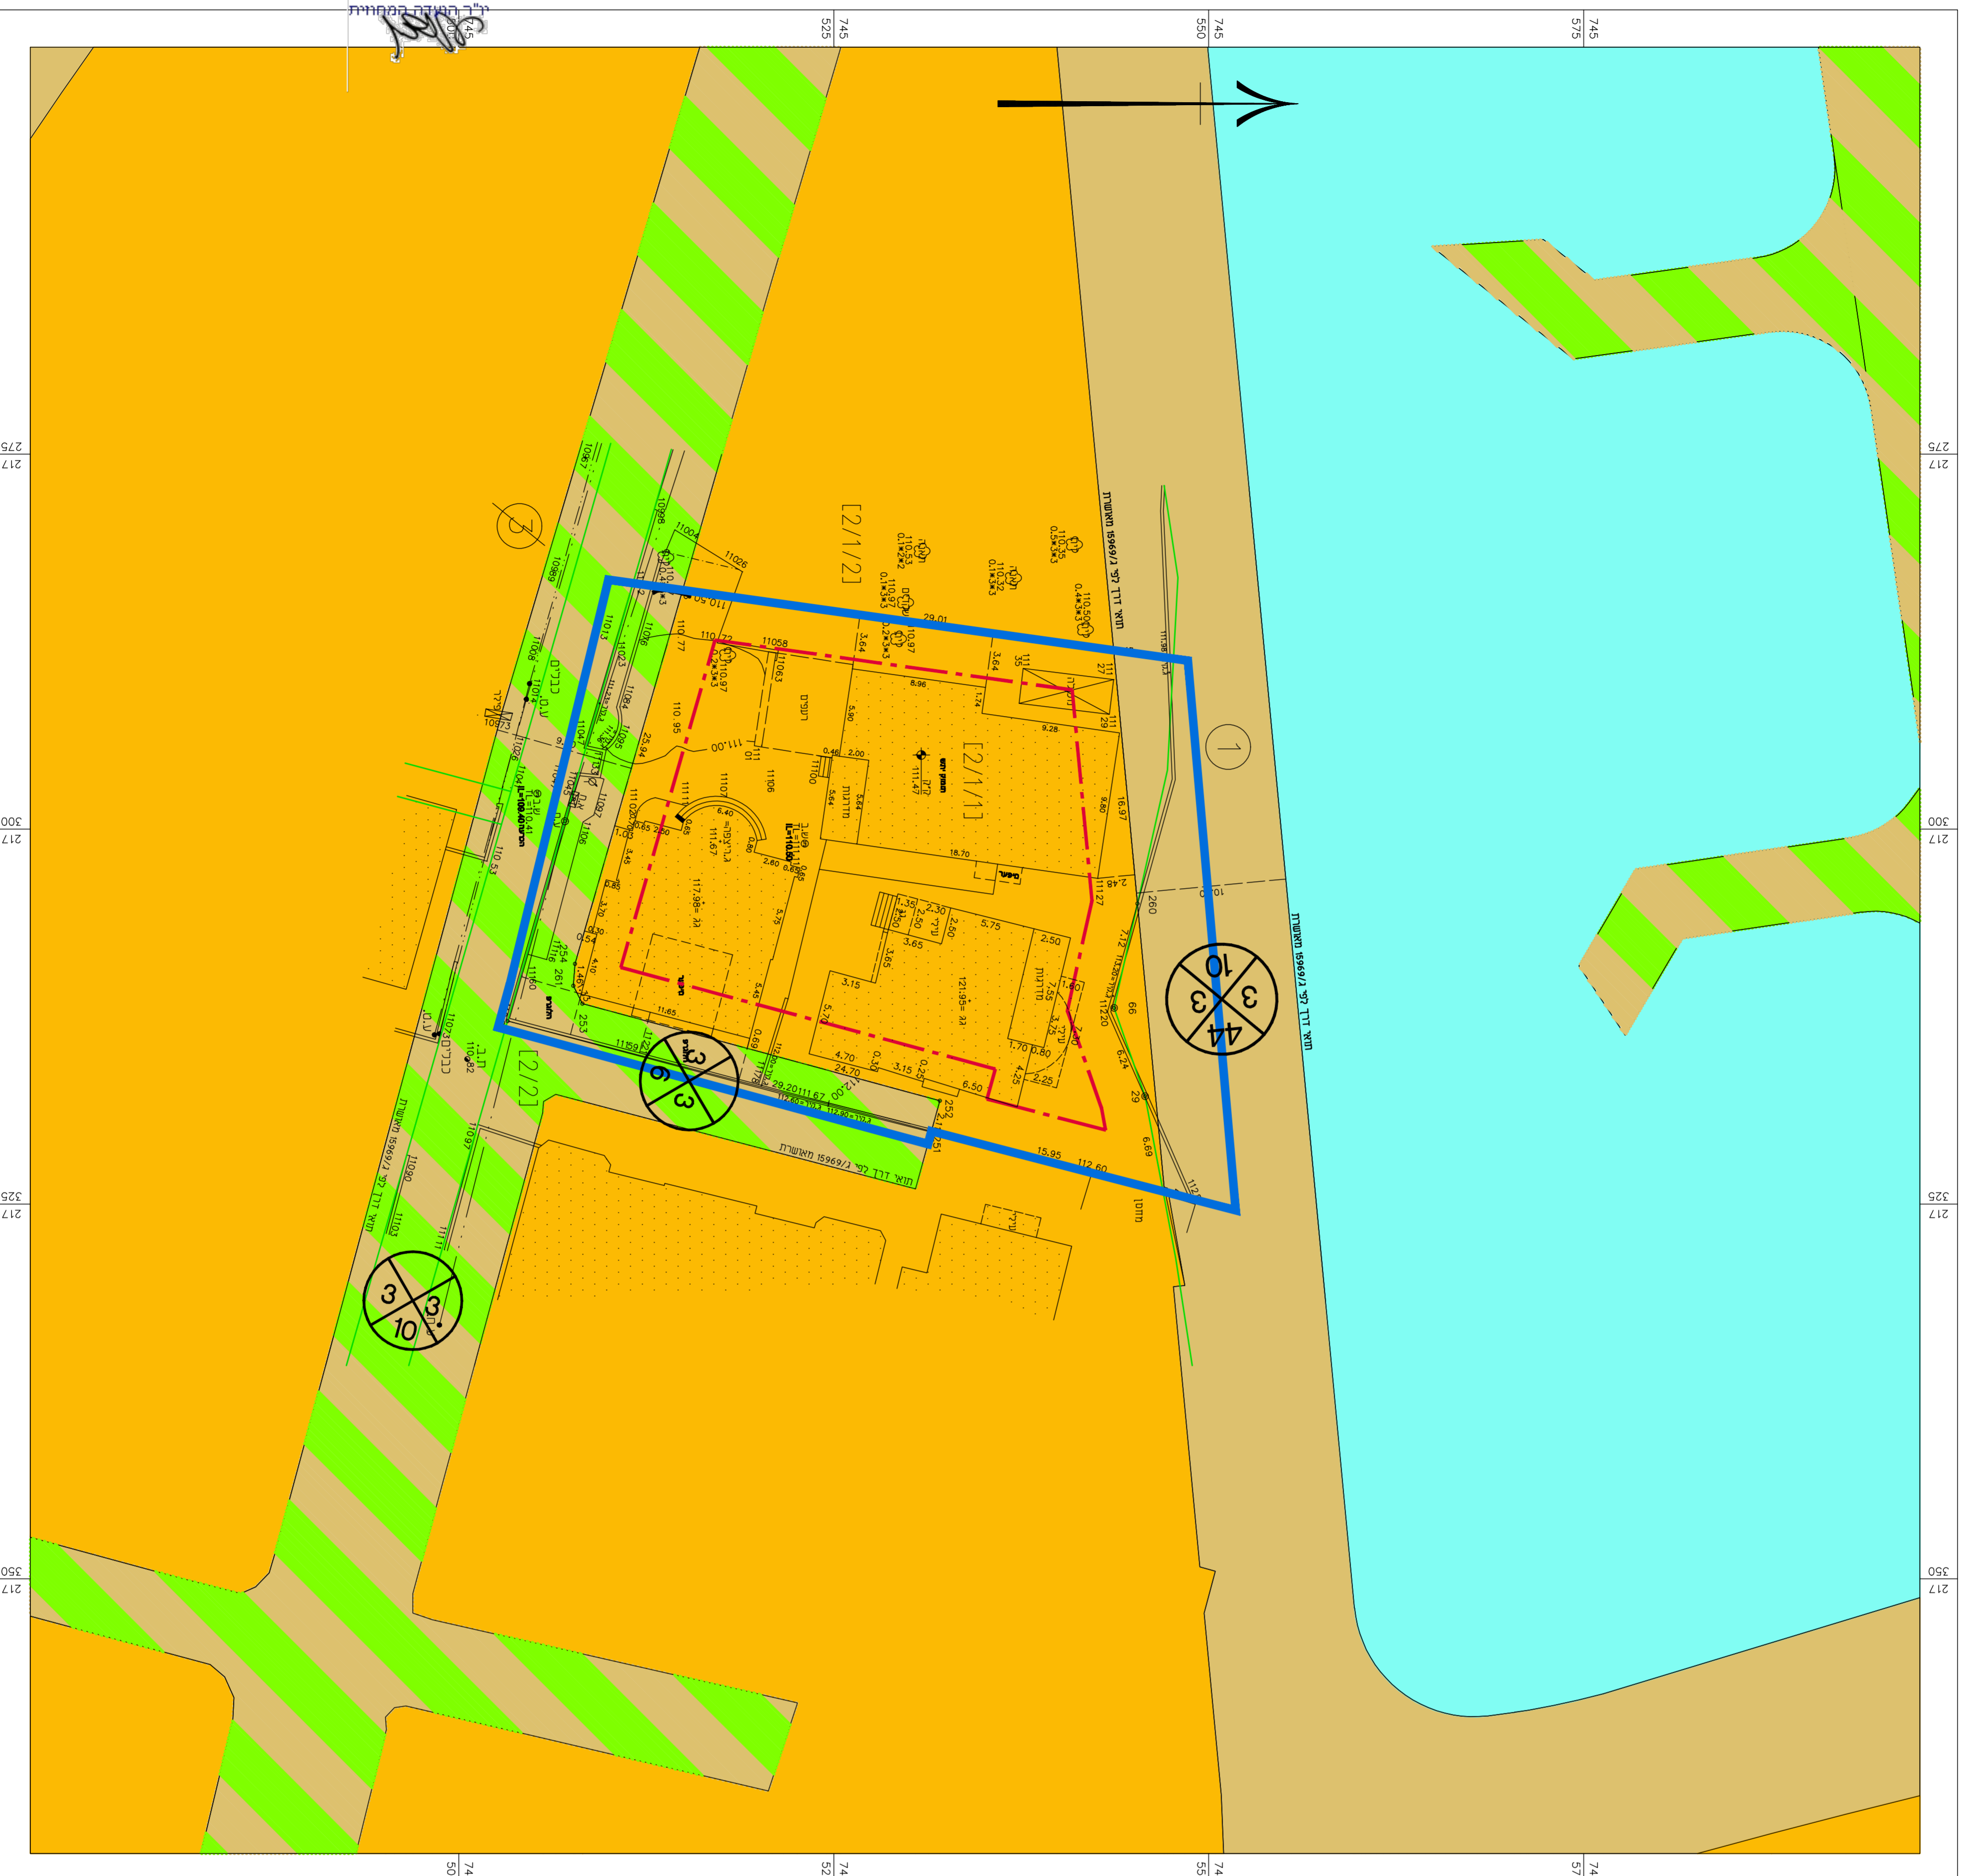

מצב מאושר קני"מ 1:250

מינהל התכנון-מחוז צפון
חוק התכנון והבניה, התשכ"ה - 1965
אישור תכנית מס' 261-1001197
התכנית מאושרת מכוח סעיף 108(ג) לחוק
ביום 15/06/2023
_התכנית לא נקבעה טעונה אישור שר

מינהל התכנון
חוק התכנון והבניה, התשכ"ה - 1965
מחוז צפון
הועדה המחוזית התליטה ביום:
14/06/2022
להפקיד את התכנית
13/02/2023
תאריך יל"ר הועדה המחוזית

