תכנית 209-0812362 נספח מצב מאושר 09:07:42 05/12/2022

מצב מאושר

209-0812362

שינוי הוראות וזכויות בניה במגרש 14, כפר חנניה

נספח לתכנית גליון 1 מתוך 1

תחולה	רקע
תאריך עריכת הנספח	05/12/2022
קנ"מ	1: 250
רשימת התרשימים	**קנ"מ**
שם תרשים	–
שם תרשים	–
שם תרשים	–
שם תרשים	–

שמות וחתימות:

עורך הנספח	שם: חדאד מרי	חתימה:
	תאגיד: ח . מ . הנדסה בע"מ	

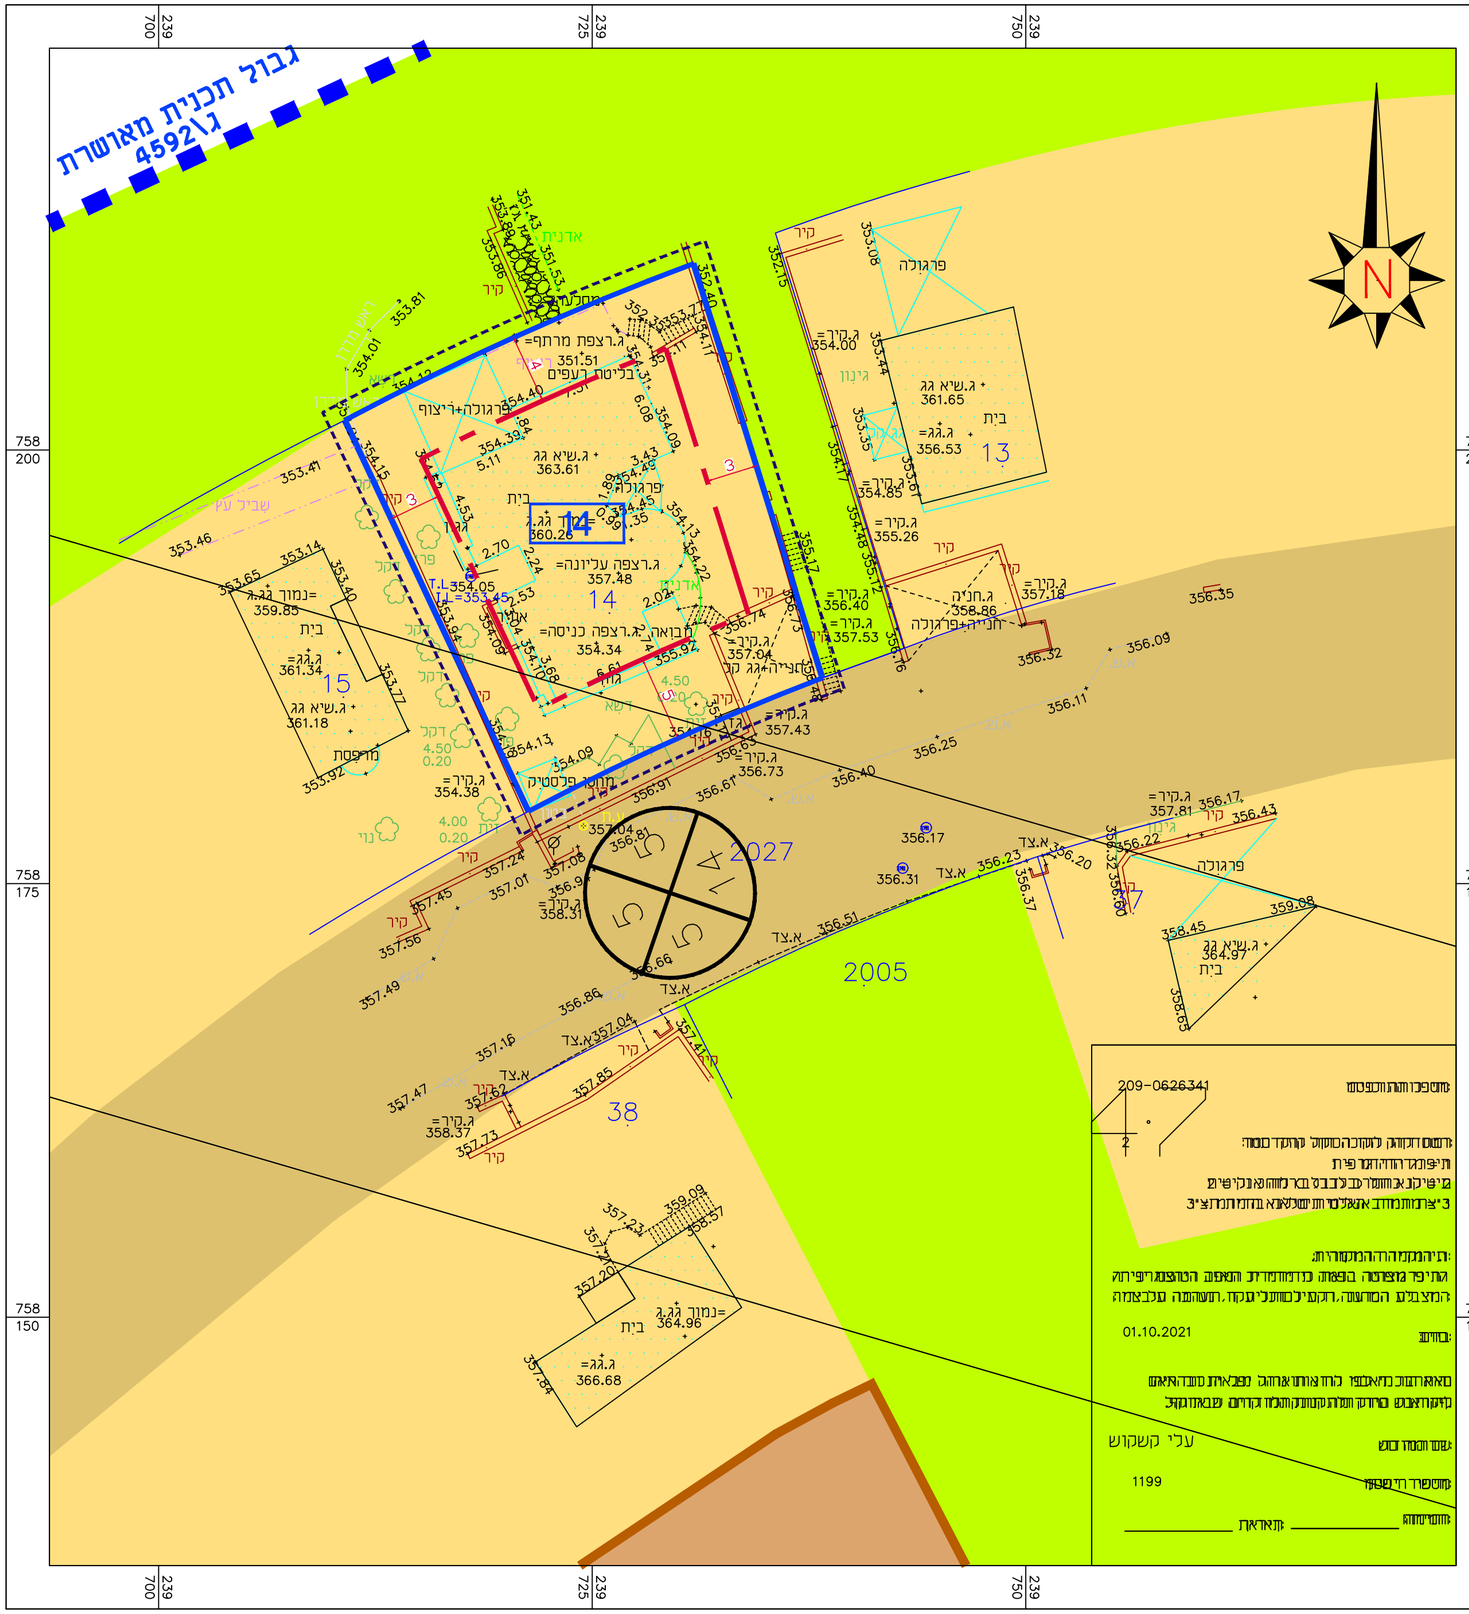

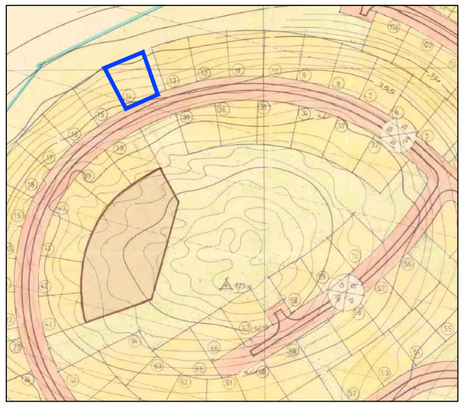

תרשים סביבה מתכנית ג/4592