חוק התכנון והבניה, התשכ"ה - 1965

תכנית מתאר מקומית

מס' 211-0915520

שינוי בהוראות וזכויות הבנייה- גוש 16536 חלקה 21 מגרש 24 - נצרת

תשריט מצב מוצע	גיליון 1 מתוך 1
מחוז	צפון
מרחב תכנון מקומי	נצרת
רשות מקומית	נצרת
ישוב	נצרת
תכנית בסמכות	מחוזית
איחוד וחלוקה	ללא איחוד וחלוקה
היתרים או הרשאות	תכנית שמכוחה ניתן להוציא היתרים או הרשאות
מונה תדפיס התשריט	14
מועד הפקה	24/05/2023 13:33
שטח התכנית	0.509 דונם קנה מידה 1:250

אישורים בתכנית מס' 211-0915520

מינהל התכנון - מחוז צפון
חוק התכנון והבניה, התשכ"ה - 1965

אישור תכנית מס' 211-0915520
התכנית מאושרת מכוח סעיף 108(ג) לחוק
ביום 24/05/2023
_התכנית לא נ

שמות*

מגיש התכנית	סמעאן זהראן תאגיד
עורך ראשי	מאמון חסן תאגיד: מאמון חסן- חסן אדריכלים

טבלת גושים וחלקות*

מספר גוש	חלק/ כל הגוש	מספרי חלקות בשלמותן	מספרי חלקות בחלקיותן
16536	חלק	21	

* הרשימה המלאה מפורטת בהוראות התכנית / בהודעה שפורסמה בעיתונות וברשומות

הריני מצהיר בזאת כי המפה הטופוגרפית/המצבית המהווה רקע לתכנית זו, נערכה על ידי ביום 03.05.2022 והיא הוכנה לפי הוראות נוהל מבא"ת ובהתאם להוראות החוק ולתקנות המודדים שבתוקף. דיוק הקו הכחול והקדסטר:מדידה אנליטית מלאה ברמת תצ"ר

שם המודד	מספר רשיון	חתימה	תאריך
סמעאן סרוג'י	964		

מספר תכנית: 211-0915520, מספר גרסת תשריט: 14

מקרא

- מגורים ב
- קו-בנין
- מידות

תרשים התמצאות - קנ"מ 1:6000

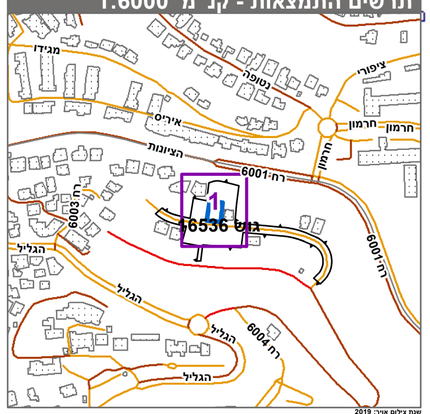

עדכון בלים אוגוסט 2019
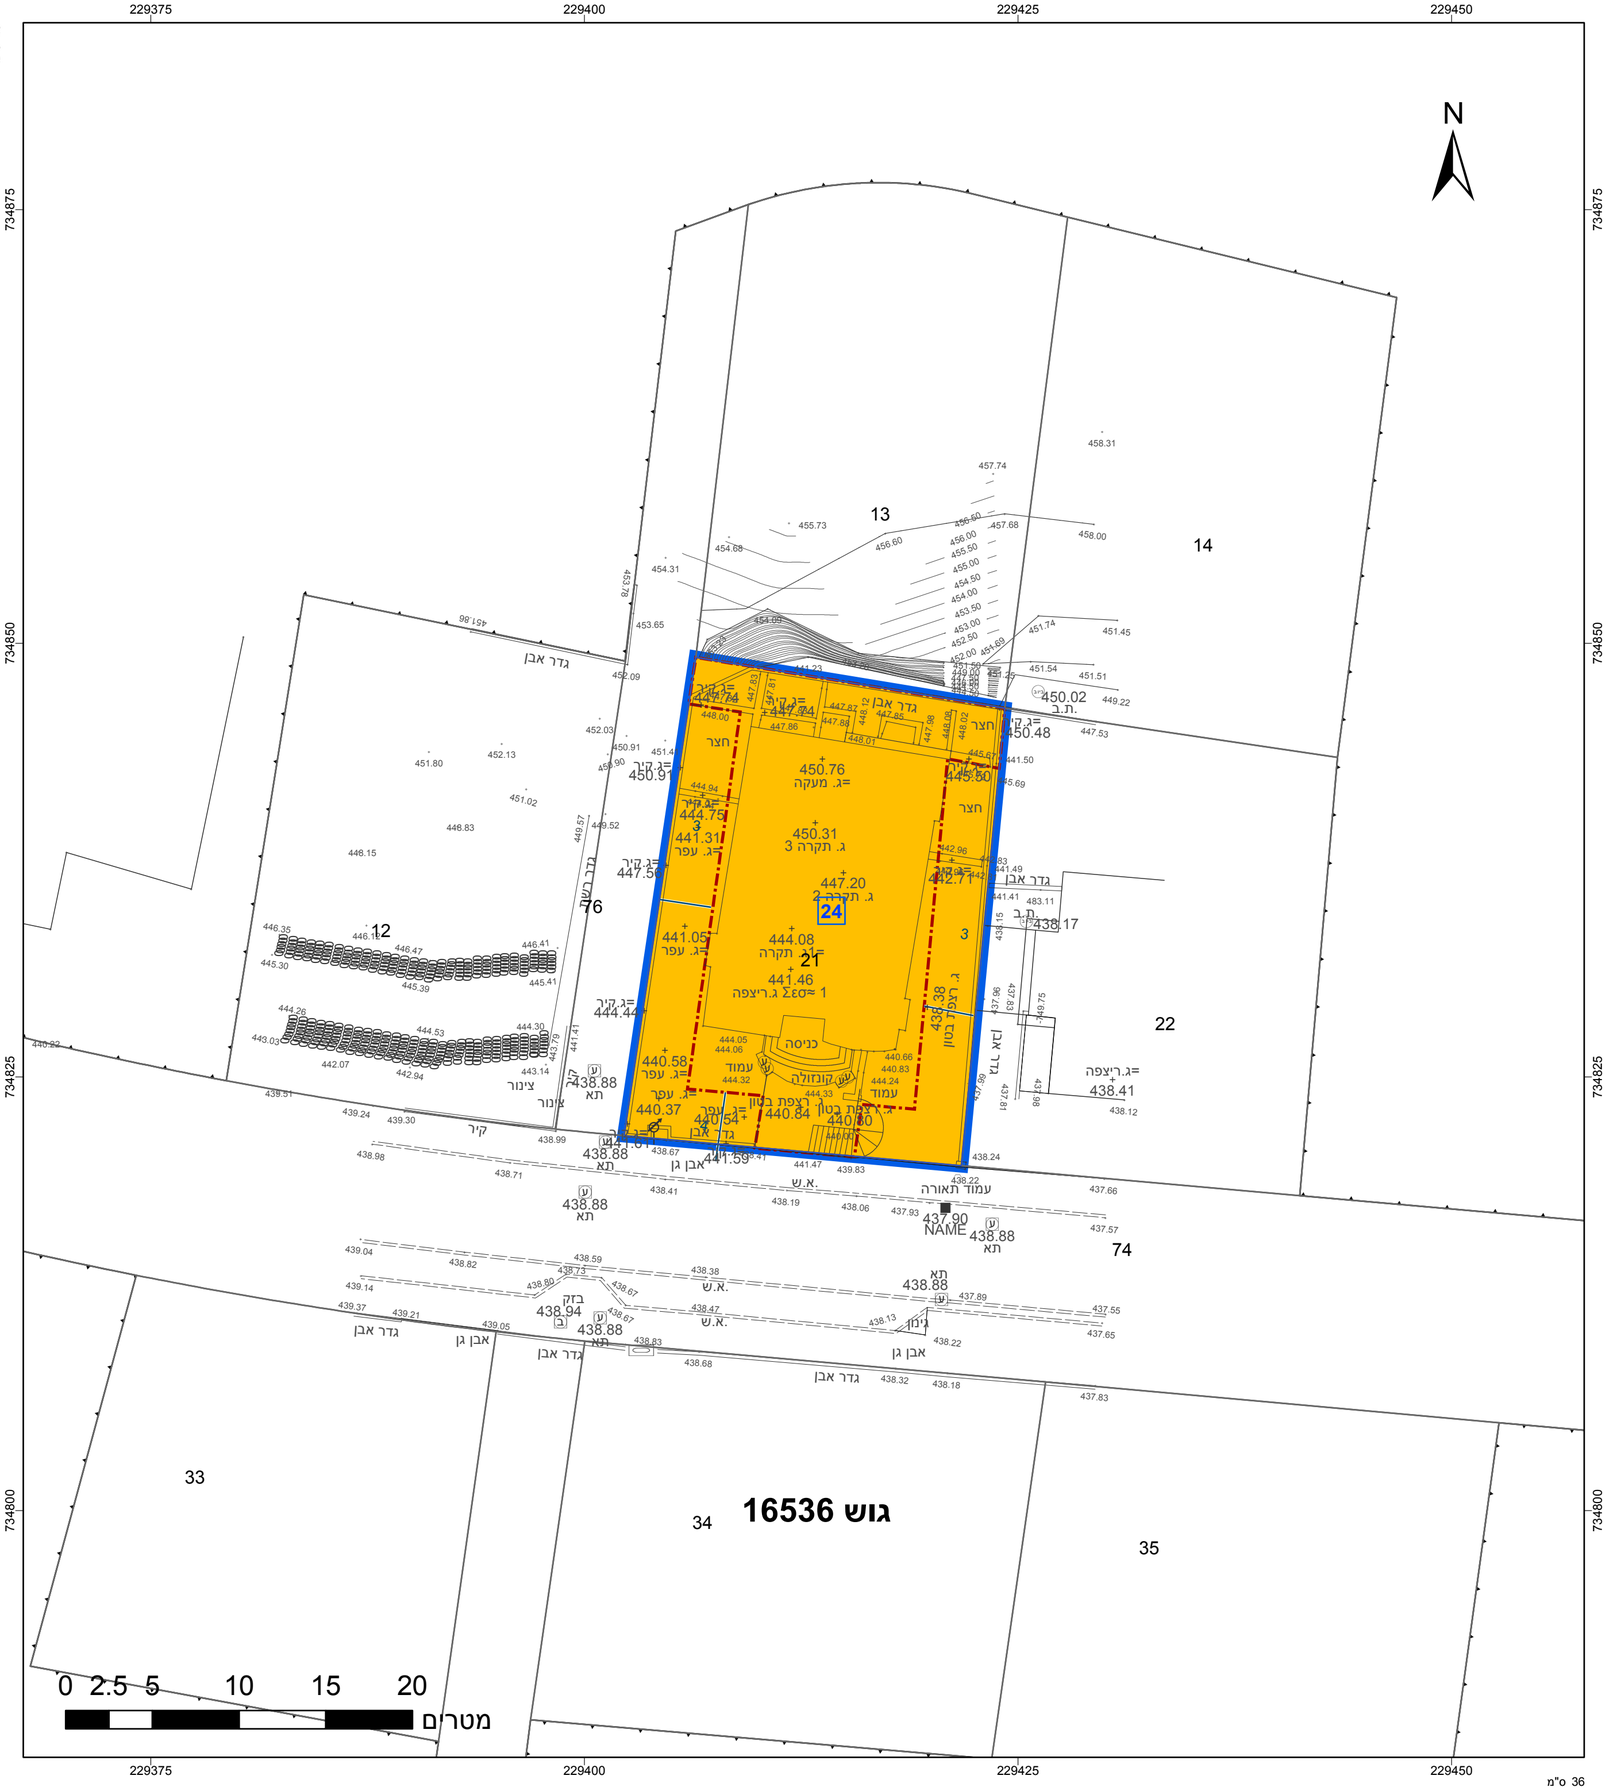
תרשים סביבה - קנ"מ 1:1500