



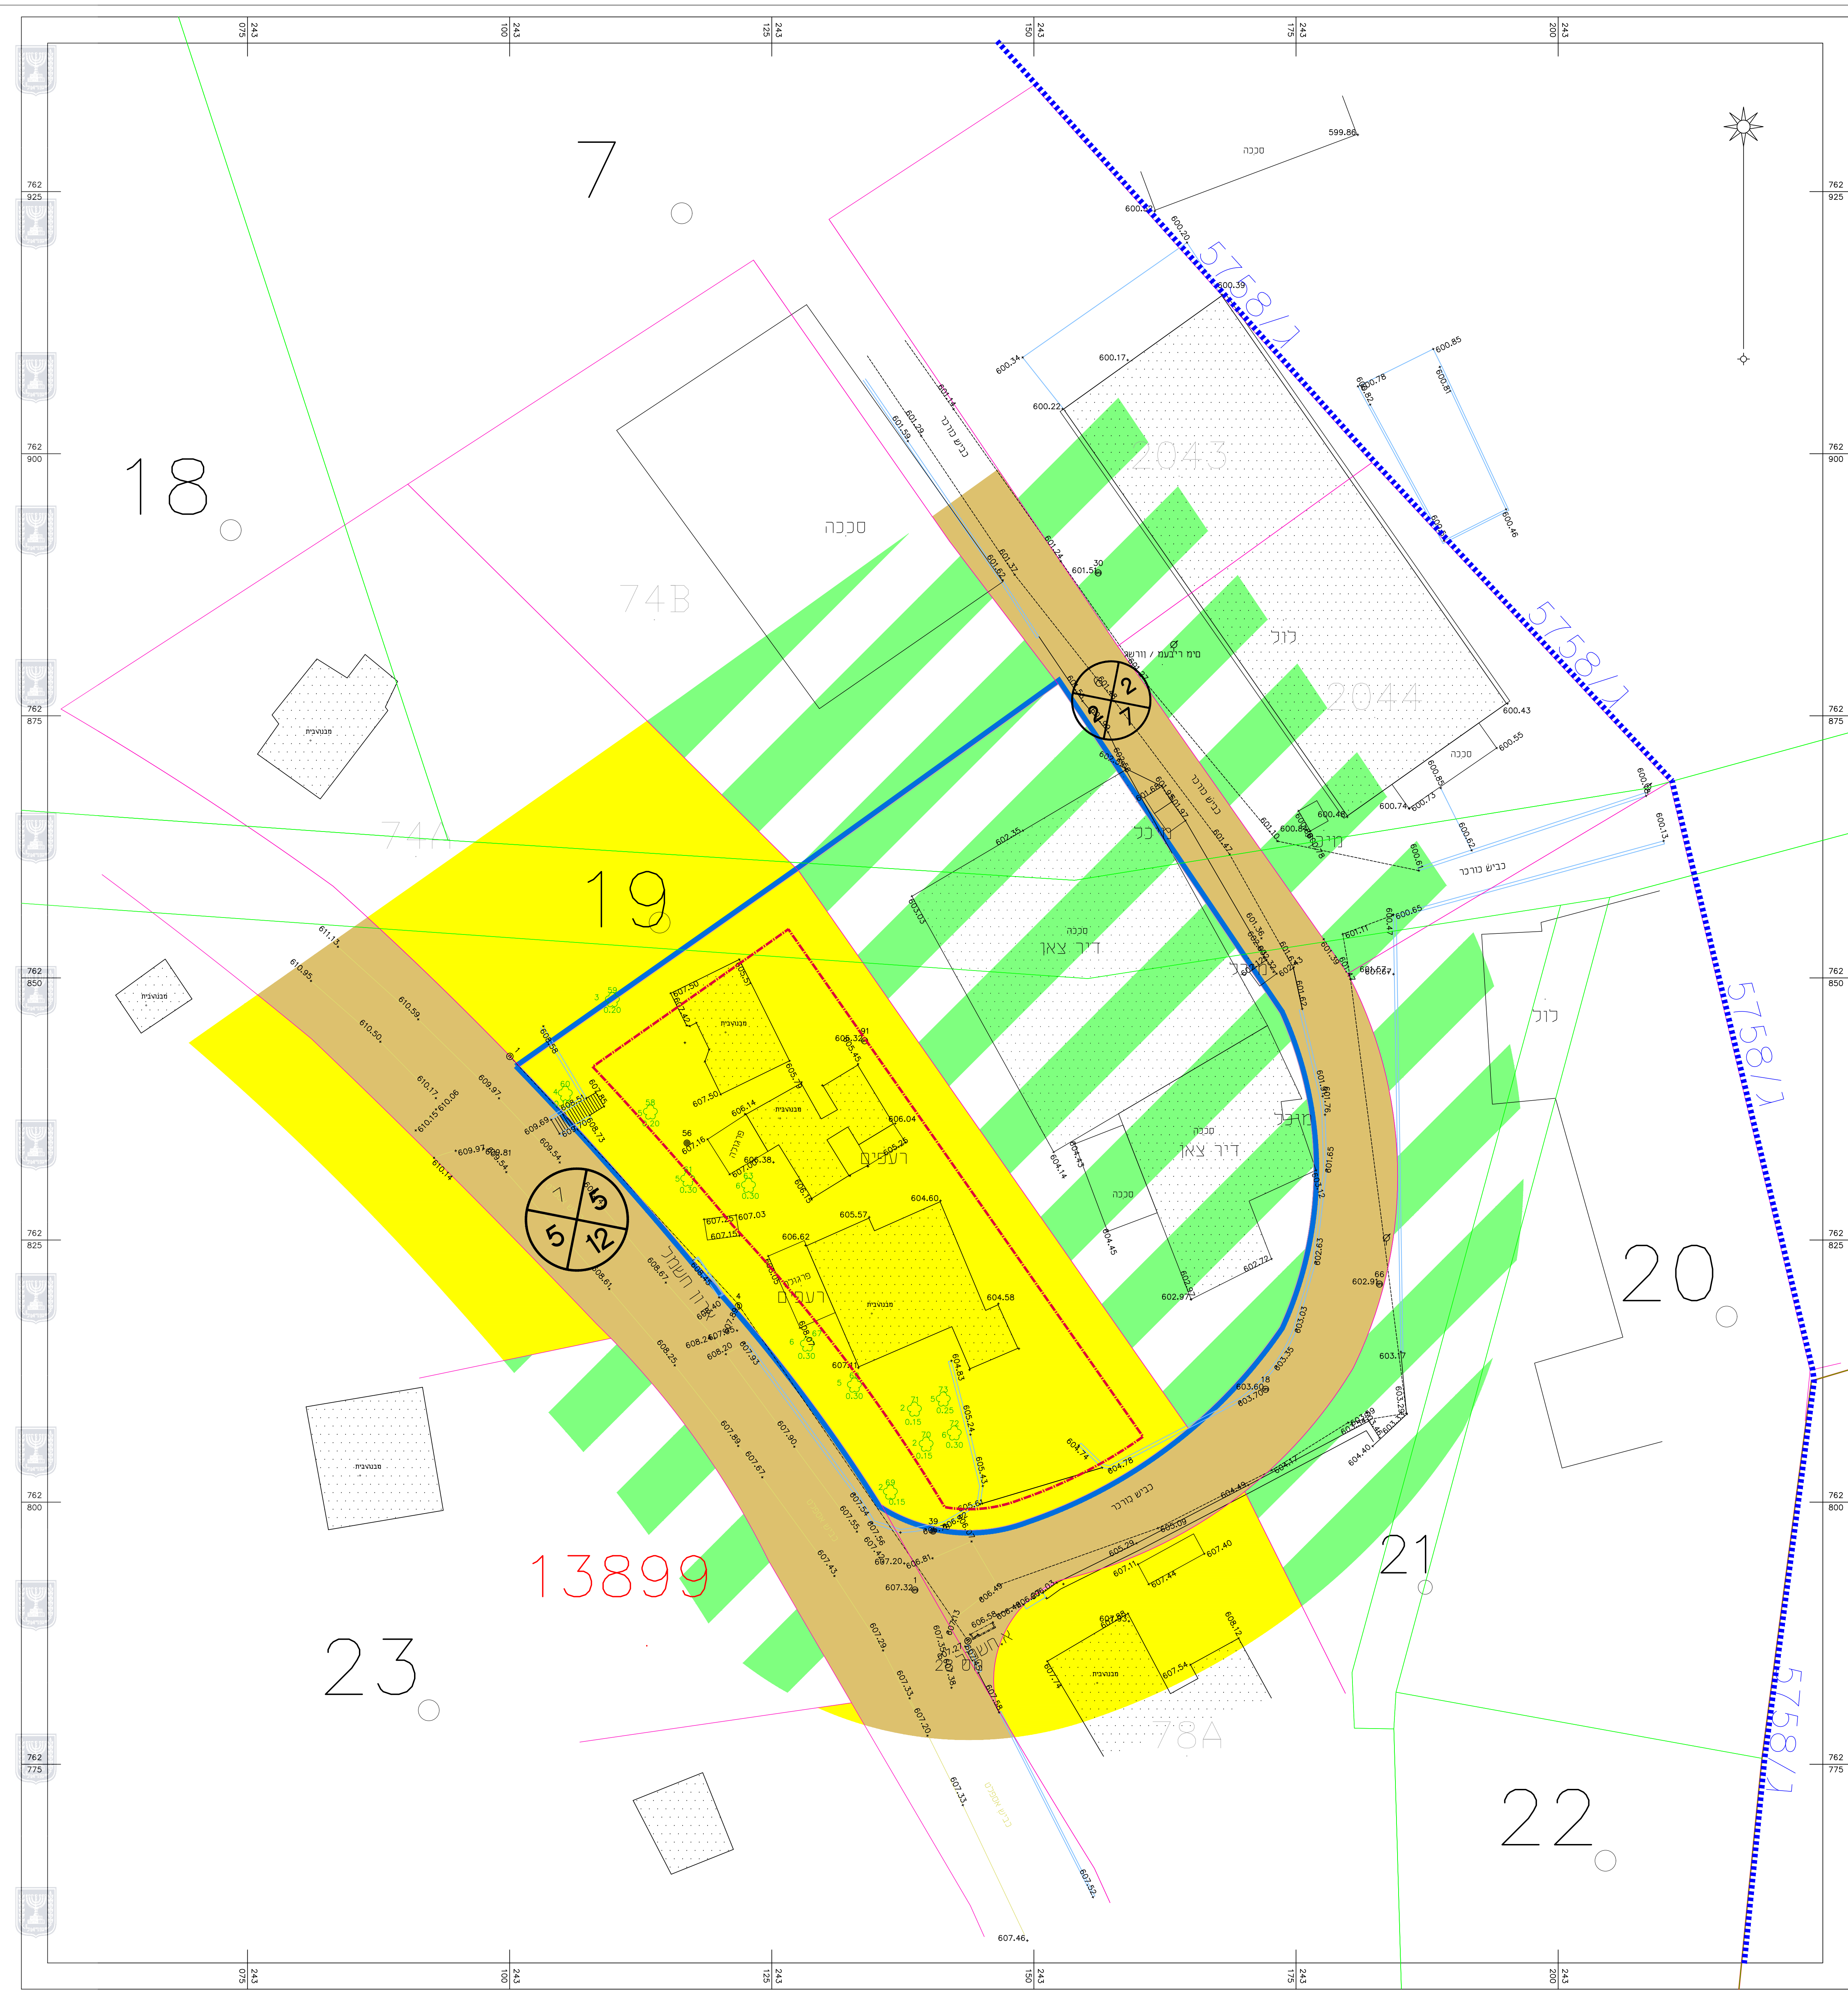

מצב מאושר	
מס' תכנית 1117167-209	
שם התכנית	
שינוי בהוראות בניה	
כפר שמאי	
מצב מאושר	
תחולה	רקע
תיאור	
תאריך עריכת הנספח	27/10/2022
רשימת התרשימים	קנ"מ : 1:250
שם תרשים	מצב מאושר
שם תרשים	-
שם תרשים	-
שם תרשים	-
שמות ודחיתות:	
עורך הנספח	שם: בדארנה סמדרה
	תאריך: דחיתות:

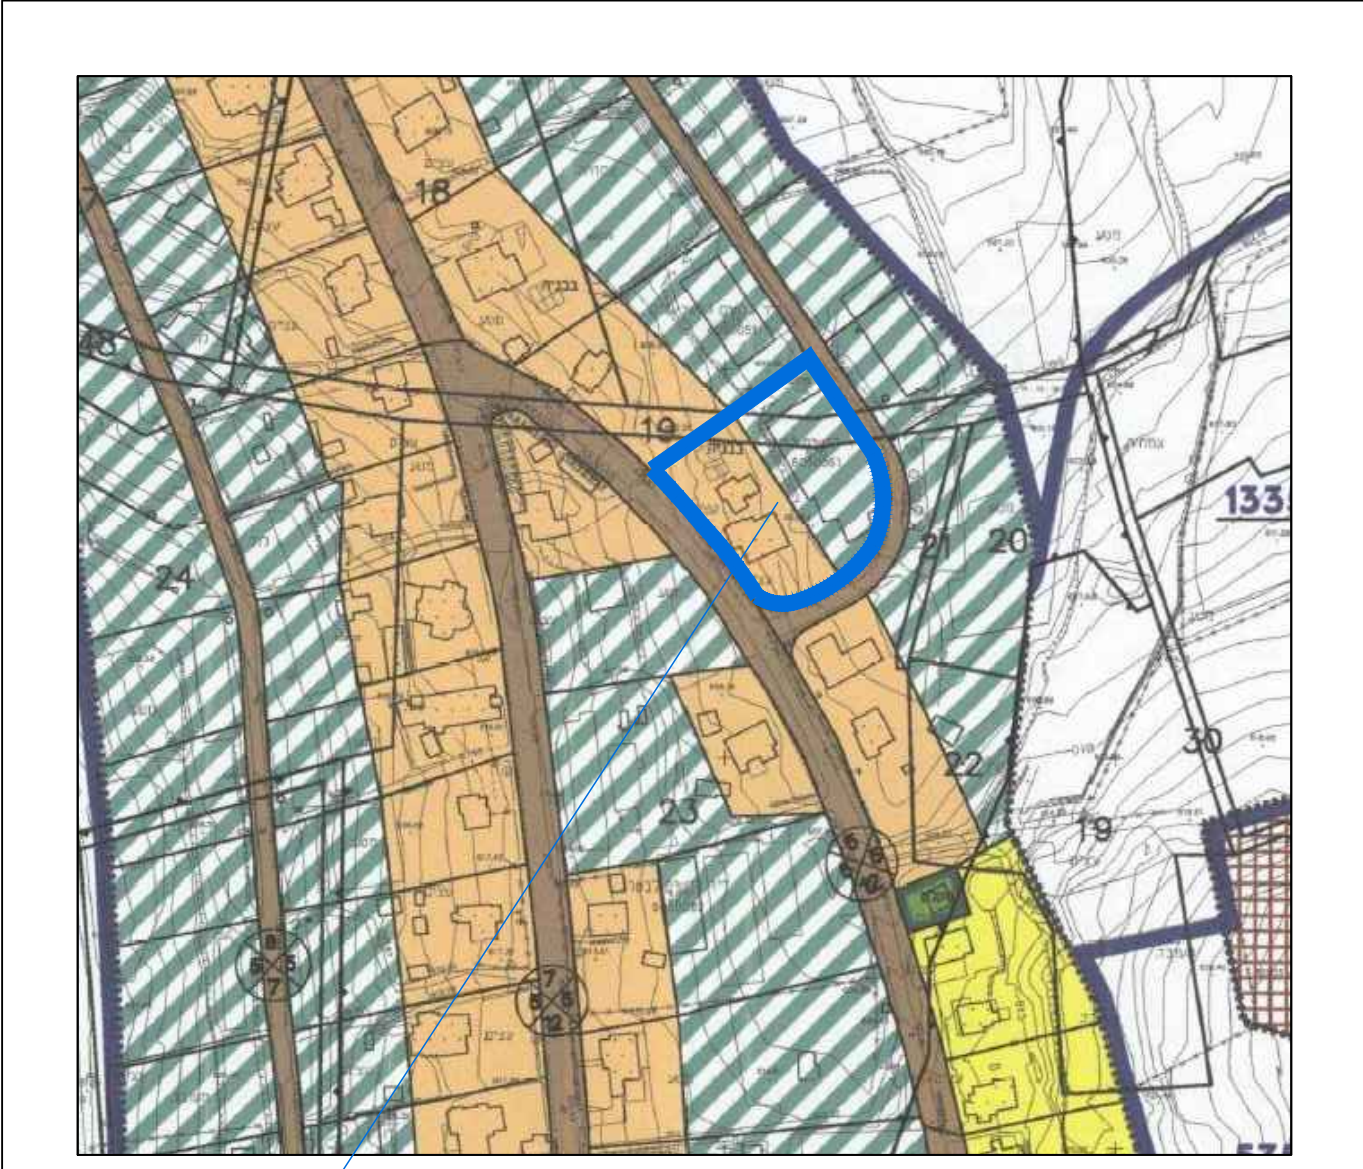

תרשים סביבה
קנ"מ 1:2500
על רקע תכנית 5758/ג



תרשים סביבה
קנ"מ 1:2500
על רקע תכנית 19749/ג

מצב קיים קנ"מ 1:250