


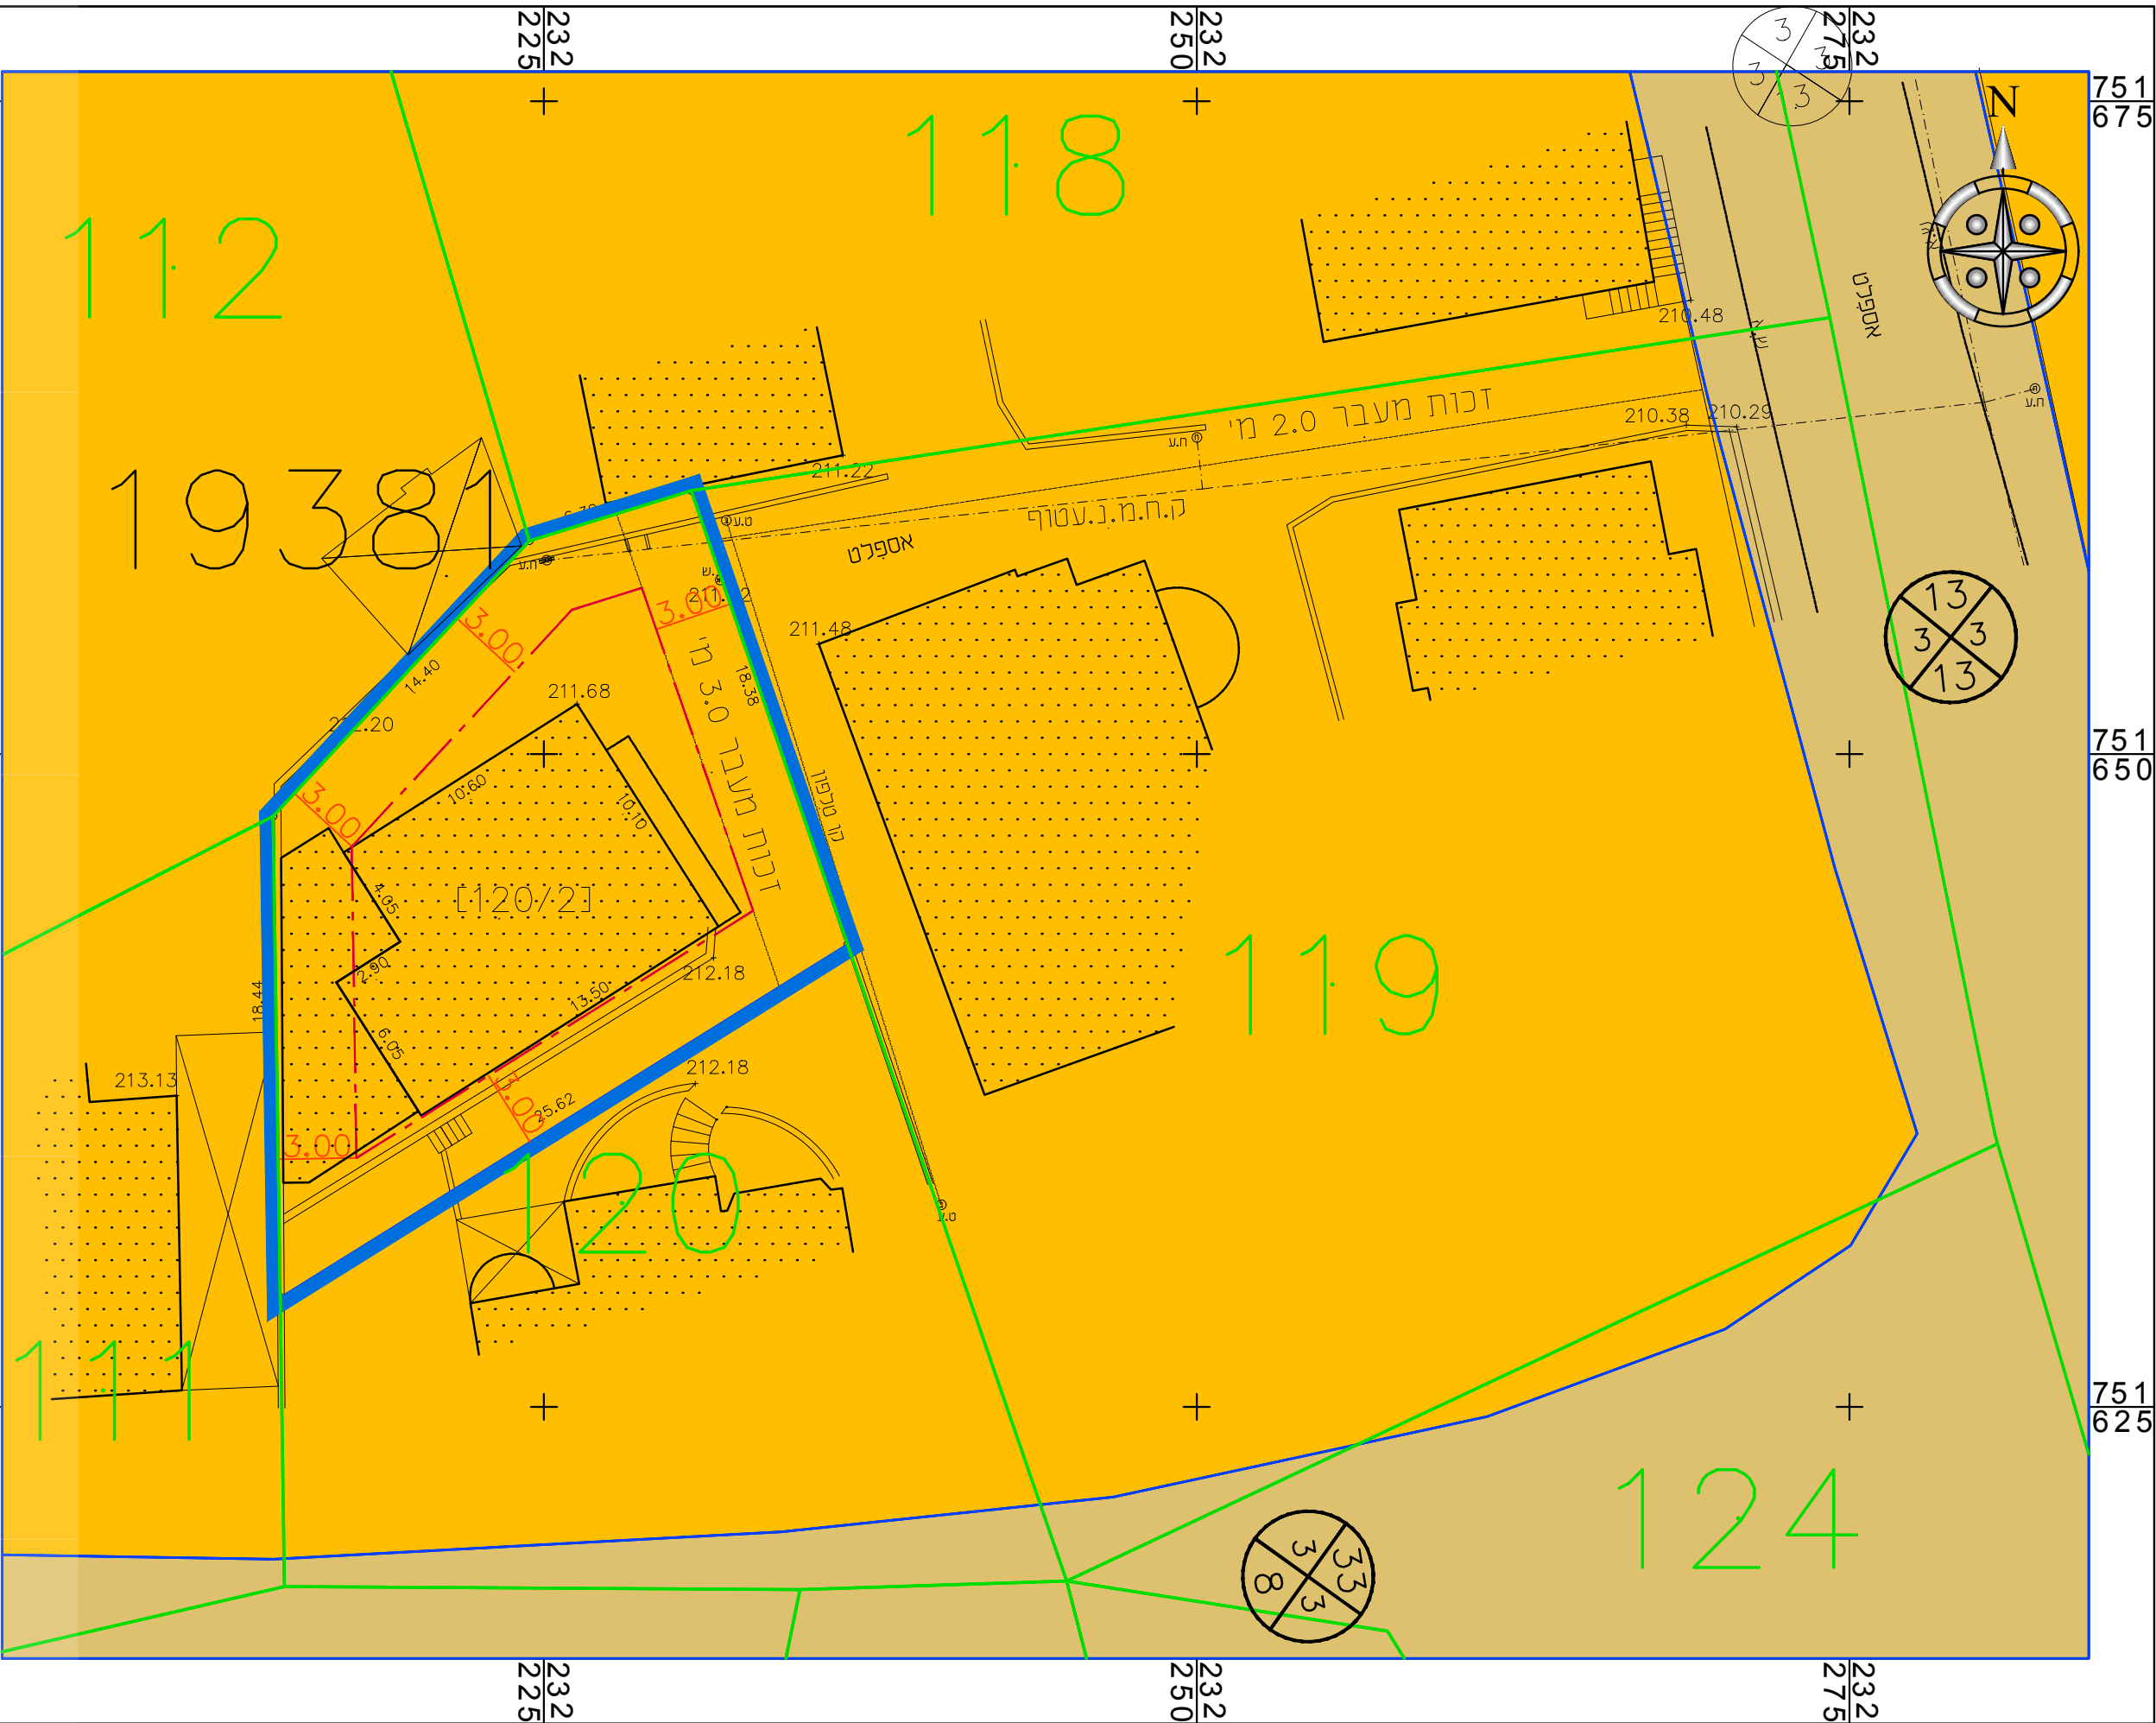

מצב מאושר קנ"מ: 1:250

מקרא
מצב מאושר

- גבול התכנית
- מגורים א'
- דרך מאושרת
- מספר הדרך
- קו בניין
- רוחב הדרך
- קו בנין
- גבול ומספר גוש
- גבול ומספר חלקה

חוק התכנון והבנייה, התשכ"ה - 1965
תכנית מתאר מקומית

262-1148881

שינוי בקווי בניין בהתאם למסומן בתשריט
במגרש מגורים בעראבה


מצב מאושר גליון 1 מתוך 1

שם הנספח	קנימ
מצב מאושר	1250
תרשים סביבה	ע"פ 9 ג\4014

תאריך: 30/10/2022

שמות ודחיתומות:

עורך התוכנית	שם:	פאלח גנאים	דחיתומה:
	תאגיד:		

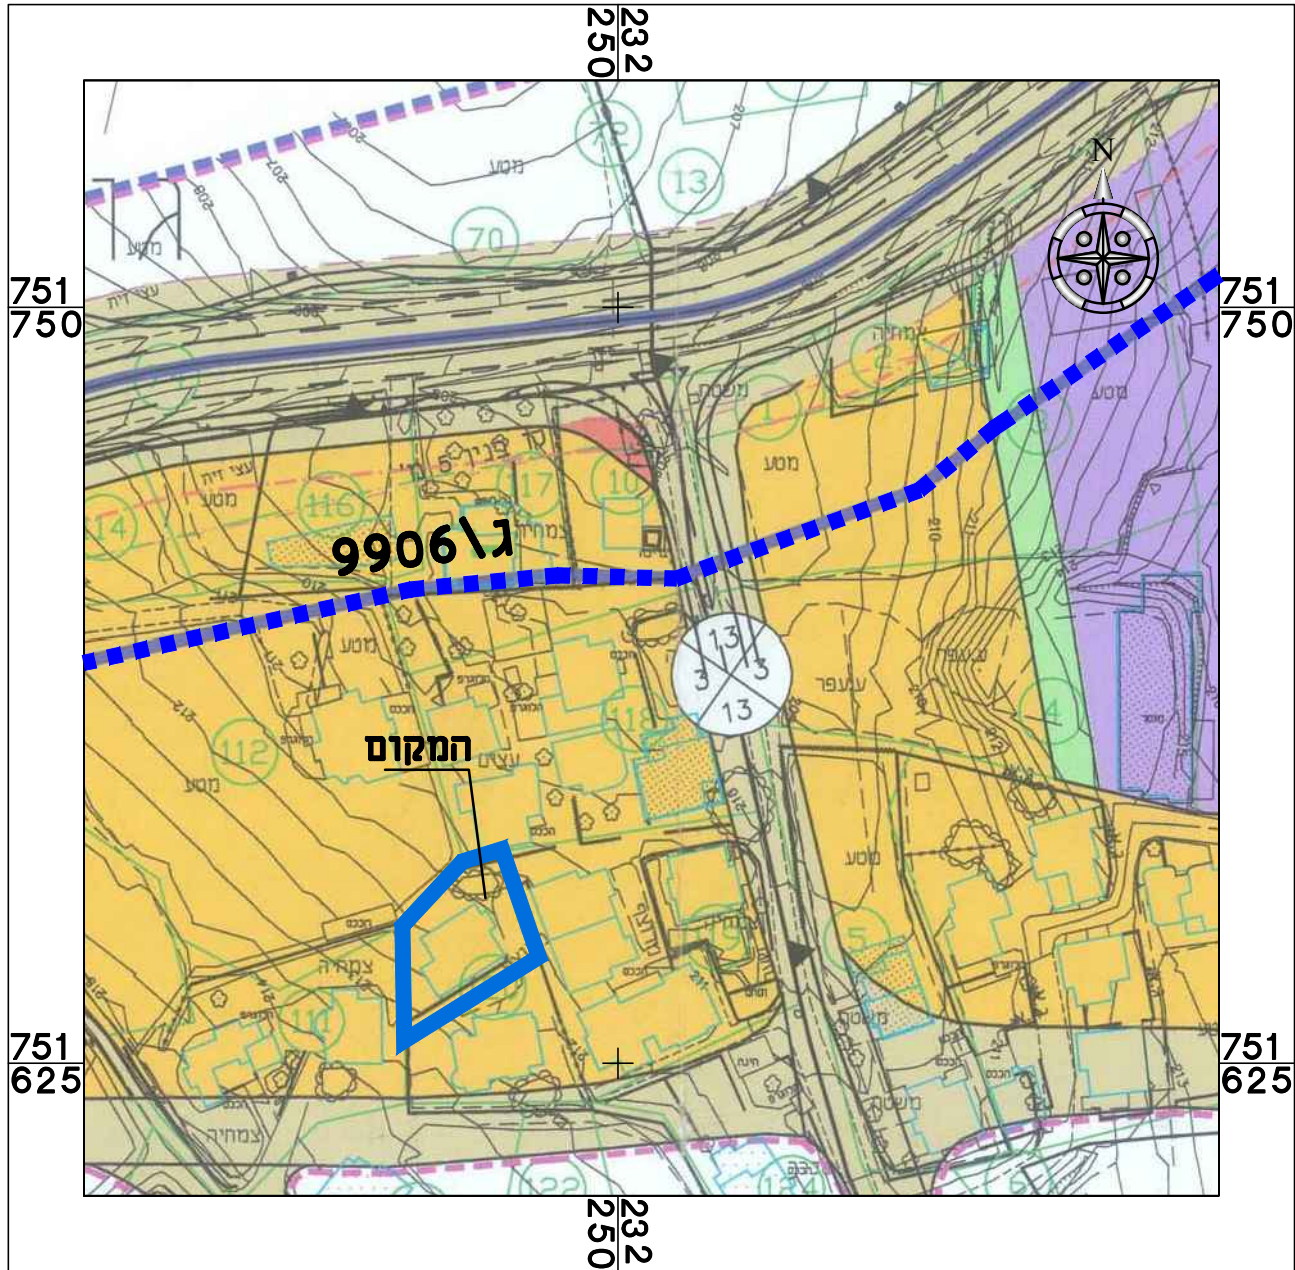

תרשים סביבה קנ"מ: 1:1250 לפי ג\4014